


PLAZA ARCOS

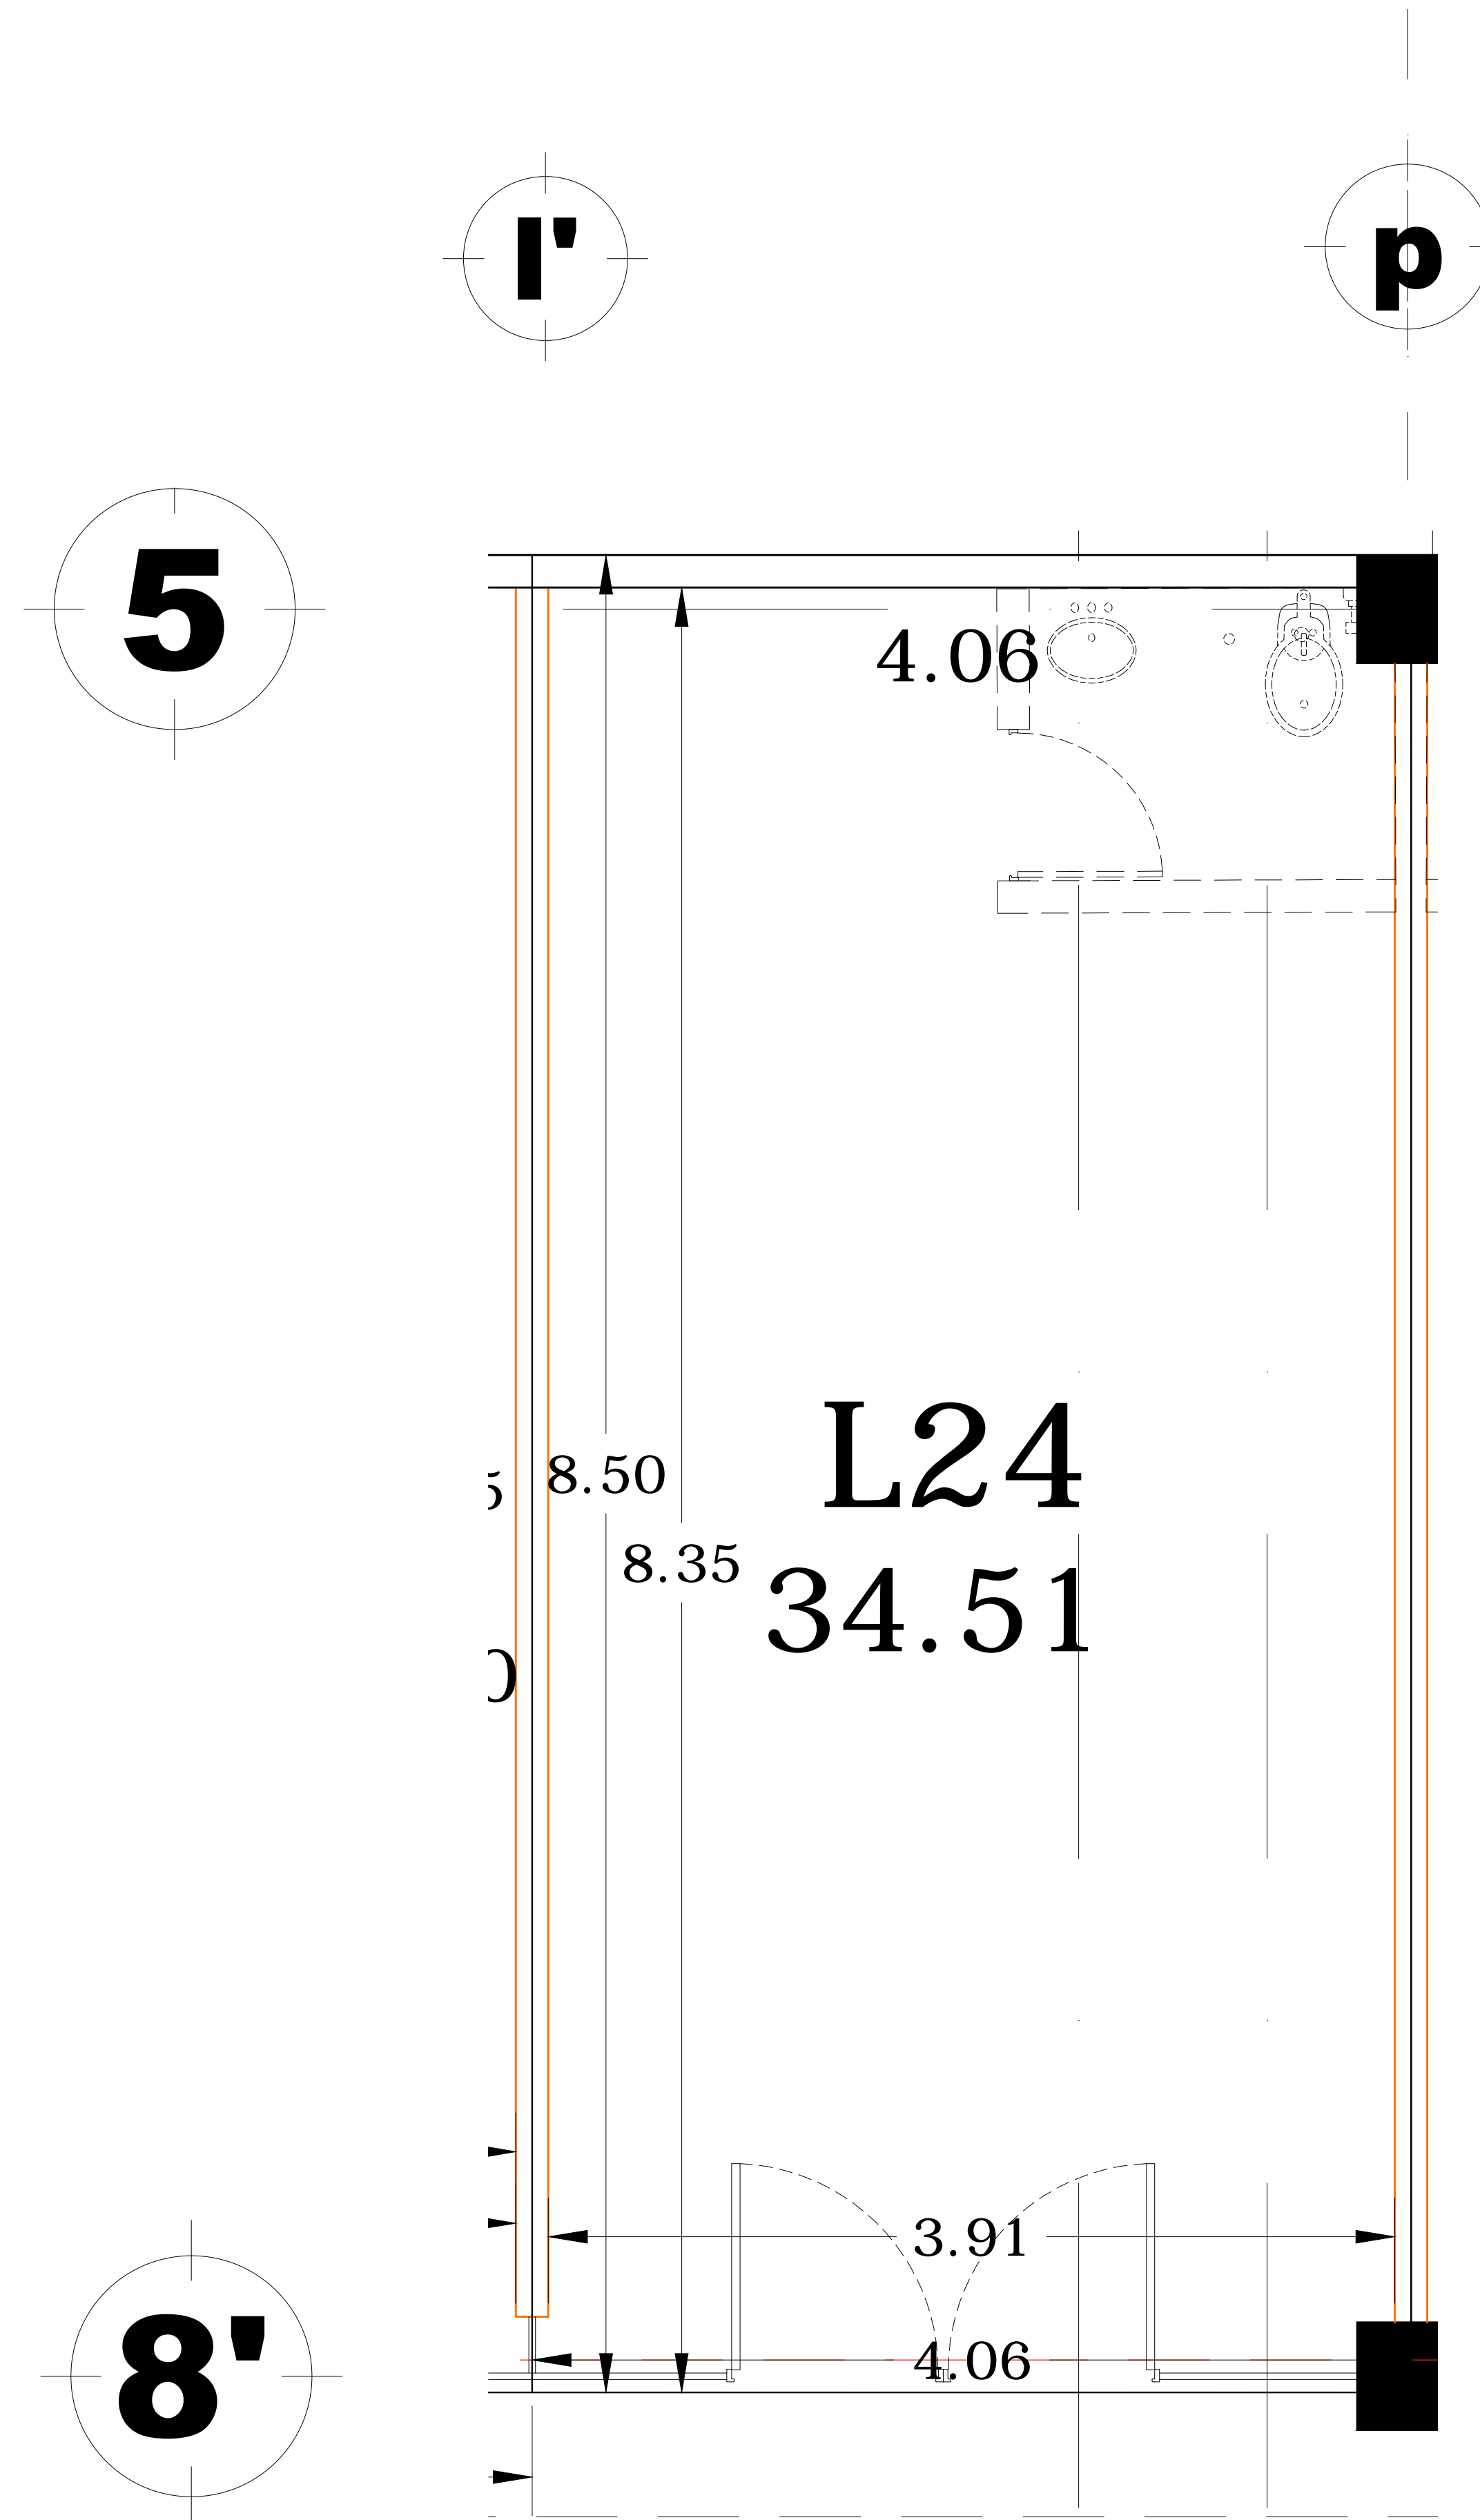

PROPIETARIO: Centro Comercial

Localización

norte

simbología:

PARTIDA

ARQUITECTONICO

grupo spazio
www.grupospazio.com.mx

PROPIETARIO _____ FIRMA _____

UBICACION
CALLE _____
FRACCIONAMIENTO _____
CIUDAD
-AGUASCALIENTES, AGS

PERITO RESPONSABLE DE OBRA _____ FIRMA _____
No. CED. PROF.

PERITO ESTRUCTURAL _____ FIRMA _____
No. CED. PROF.

PERITO EN DISEÑO ARQUITECTONICO _____ FIRMA _____
No. CED. PROF.

PERITO EN DISEÑO URBANO _____ FIRMA _____
No. CED. PROF.

CONTENIDO

**LOCAL # L24
PLANTA ALTA**

Nº DE PLANO 04	ESCALA 1:25	CLAVE DE PLANO L24
PROYECTO SPAZIO GSPAZIO S.C	DIGITALIZO SPAZIO GSPAZIO S.C	FECHA OCTUBRE/2013
		revisión no.5

ESTE PROYECTO O PLANO ES PROPIEDAD DE SPAZIO S.C. SE PROHIBE SU REPRODUCCION PARCIAL O TOTAL, ASI COMO SU MODIFICACION SIN CONSENTIMIENTO DE LA EMPRESA, SU USO SE LIMITA AL ESTUDIO O PROYECTO PARA EL CUAL FUE ELABORADO.