


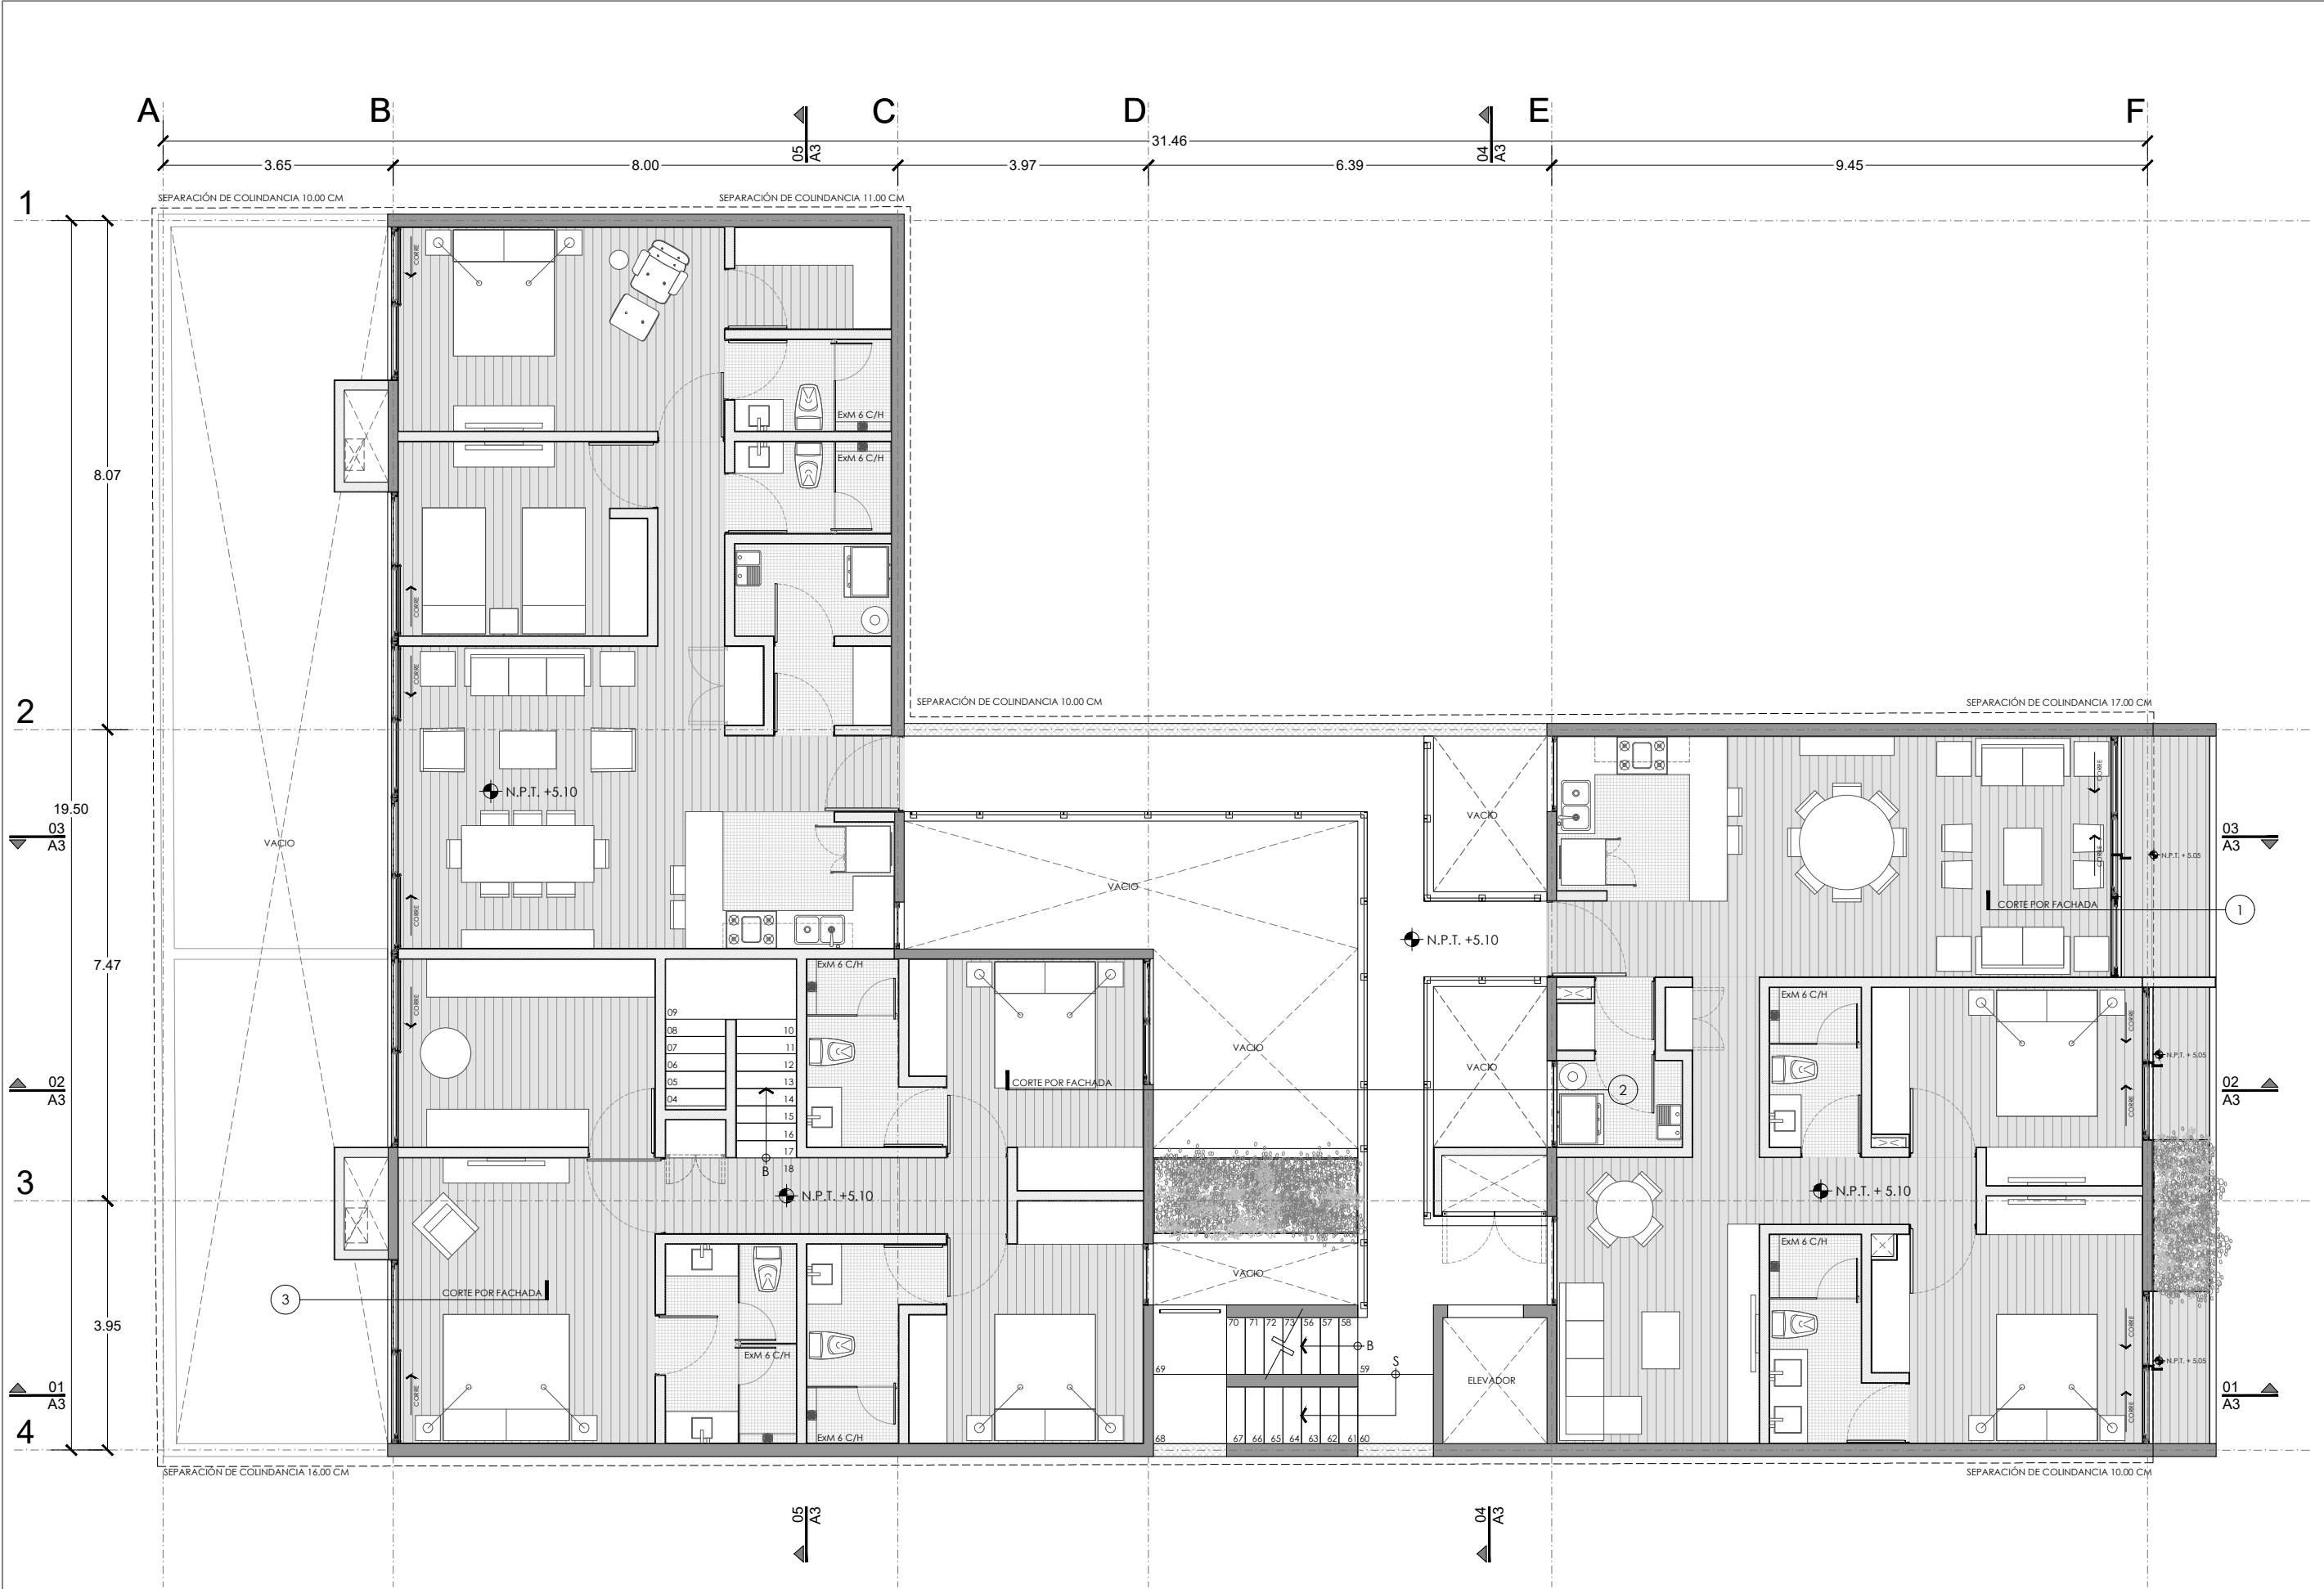

PLANTA PRIMER NIVEL N.P.T. +5.10

PROYECTO

NICOLAS SAN JUAN 1223

NOTAS

- ACOTACIONES EN METROS.
- ESTE PLANO, DEBERA VERIFICARSE CON LOS CORRESPONDIENTES DE INSTALACIONES Y ESTRUCTURALES, CUALQUIER DISCREPANCIA, DEBERA CONSULTARSE CON LA DIRECCIÓN DE LA OBRA.
- EL CONTRATISTA RECTIFICARÁ EN EL LUGAR DE LA OBRA ANTES DE EJECUTAR, LAS DIMENSIONES Y NIVELES INDICADOS EN ESTE PLANO, DEBIENDO SOMETER A LA DIRECCIÓN DE LA OBRA CUALQUIER DIFERENCIA.
- TODOS LOS ACABADOS INDICADOS EN ESTE PLANO, DEBERÁN EJECUTARSE DE ACUERDO A LAS ESPECIFICACIONES CORRESPONDIENTES.
- NO SE TOMARÁN COTAS A ESCALA EN ESTE PLANO.
- EL PLANO CON LA ÚLTIMA CORRECCIÓN CANCELA EL ANTERIOR

CLAVES

- N.P.T. NIVEL DE PISO TERMINADO.
- N.S.L. NIVEL SUPERIOR DE LOSA.
- N.L.B.L. NIVEL LECHO BAJO DE LOSA.
- N.L.B.P. NIVEL LECHO BAJO PLAFON.
- N.L.B.P. NIVEL LECHO BAJO PLAFON.
- N.S.L. NIVEL SUPERIOR DE LOSA.
- N.C.P. NIVEL CORONAMIENTO PRETIL.
- N.L.A.L. NIVEL LECHO ALTO LOSA ESTRUCTURAL.
- N.T.N. NIVEL TERRENO NATURAL.
- N.S.L. NIVEL SUPERIOR DE LOSA.
- (A) EXTRACCIÓN MECÁNICA 6 CAMB / HR.
- (A) ILUMINACIÓN ARTIFICIAL 100 LUXES.

ESTUDIO DE ÁREAS

SUPERFICIE DE DESPLANTE	85%	364.15m2
SUPERFICIE DE ÁREA LIBRE	25%	124.01m2
SUPERFICIE DEL TERRENO	100%	488.16m2
SUP. CONSTRUIDA EN SOTANO 2		103.70m2
SUP. CONSTRUIDA EN SOTANO 1		435.52m2
SUP. CONSTRUIDA EN NIVEL 1 (PB)		358.17m2
SUP. CONSTRUIDA EN NIVEL 2		358.17m2
SUP. CONSTRUIDA EN NIVEL 3		358.17m2
SUP. CONSTRUIDA EN NIVEL 4		364.15m2
SUP. CONSTRUIDA EN AZOTEA		122.55m2
SUP. TOTAL CONSTRUIDA S.N.B		539.22m2
SUP. TOTAL CONSTRUIDA S.N.B		1561.21m2

POTENCIAL MÁXIMO

SUP. TOTAL DE CONSTRUCCIÓN	2100.43m2
NÚMERO DE NIVELES	4 NIVELES
NÚMERO DE DEPARTAMENTOS	10 DPTOS.
NÚMERO DE CAJONES	20 C.JNS.

REVISIÓN

No.	FECHA	CORRECCIÓN	APROBÓ

ALEJANDROMENDLOVICARQUITECTOS

PROYECTO ESTRUCTURAL

EA Ingeniería

Taller 2M Instalaciones

Instalaciones Electrónicas Industriales Proyecto Ejecutivo / Construcción

NORTE

LOCALIZACIÓN

PLANTA ESQUEMÁTICA

CORTE ESQUEMÁTICO

UBICACIÓN

CALLE NICOLAS SAN JUAN #1223, COL. DEL VALLE, DEL. BENITO JUÁREZ, CDMX.

REPRESENTANTE LEGAL

ARQ. REGISTRO No. D.B.O.

CORRESPONSABLE DE DISEÑO URBANO Y ARQ.

CORRESPONSABLE SEGURIDAD ESTRUCTURAL

ARQ. REGISTRO No.

ING. REGISTRO No.

CORRESPONSABLE DE INSTALACIONES

CLAVE DE PLANO

A2-01 3

FECHA

2019-09-23

NÚMERO DE PROYECTO

0171 NSJ

ESCALA


1: 50 (60 x 90)

1: 100 (11 x 17)

PLANO

PLANTA NIVEL 1

ARQUITECTÓNICOS

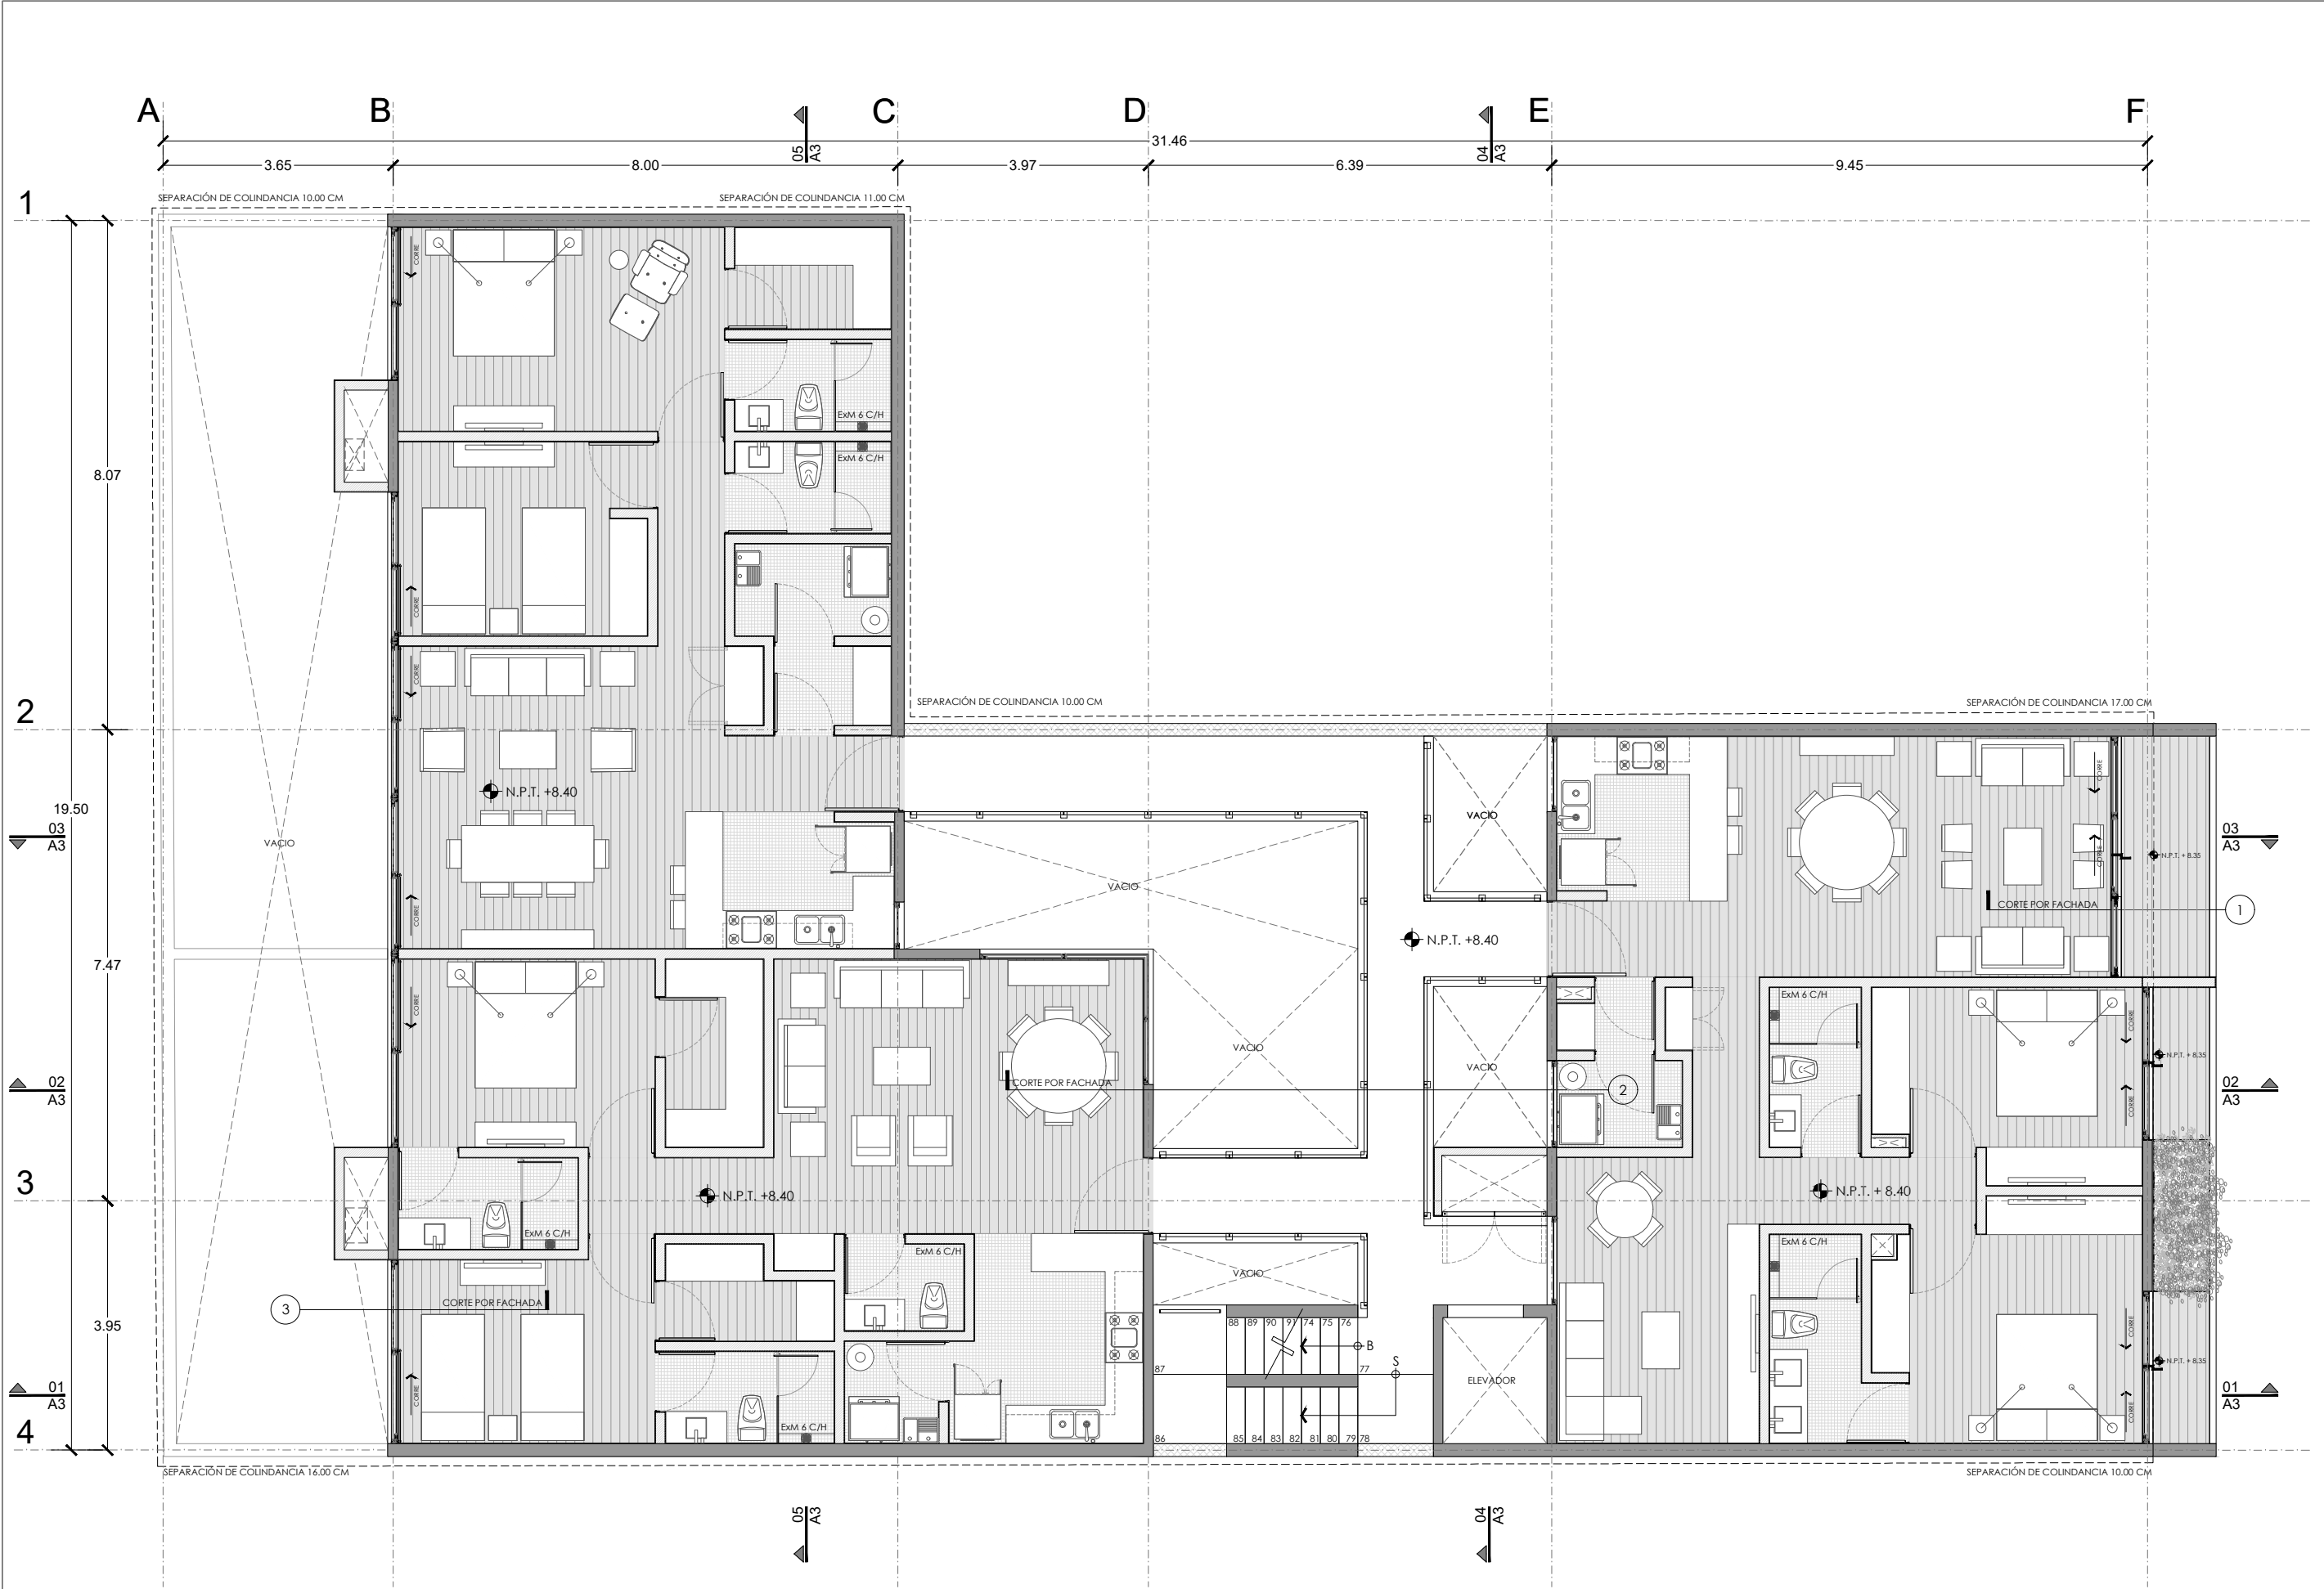

PLANTA SEGUNDO NIVEL N.P.T. +8.40

PROYECTO

NICOLAS SAN JUAN 1223

NOTAS

- ACOTACIONES EN METROS.
- ESTE PLANO, DEBERA VERIFICARSE CON LOS CORRESPONDIENTES DE INSTALACIONES Y ESTRUCTURALES, CUALQUIER DISCREPANCIA, DEBERA CONSULTARSE CON LA DIRECCIÓN DE LA OBRA.
- EL CONTRATISTA RECTIFICARÁ EN EL LUGAR DE LA OBRA ANTES DE EJECUTAR, LAS DIMENSIONES Y NIVELES INDICADOS EN ESTE PLANO, DEBIENDO SOMETER A LA DIRECCIÓN DE LA OBRA CUALQUIER DIFERENCIA.
- TODOS LOS ACABADOS INDICADOS EN ESTE PLANO, DEBERÁN EJECUTARSE DE ACUERDO A LAS ESPECIFICACIONES CORRESPONDIENTES.
- NO SE TOMARÁN COTAS A ESCALA EN ESTE PLANO.
- EL PLANO CON LA ÚLTIMA CORRECCIÓN CANCELA EL ANTERIOR

CLAVES

- N.P.T. NIVEL DE PISO TERMINADO.
- N.S.L. NIVEL SUPERIOR DE LOSA.
- N.L.B.L. NIVEL LECHO BAJO DE LOSA.
- N.L.B.P. NIVEL LECHO BAJO PLAFON.
- N.L.B.P. NIVEL LECHO BAJO PLAFON.
- N.S.L. NIVEL SUPERIOR DE LOSA.
- N.C.P. NIVEL CORONAMIENTO PRETIL.
- N.L.A.L. NIVEL LECHO ALTO LOSA ESTRUCTURAL.
- N.T.N. NIVEL TERRENO NATURAL.
- N.S.L. NIVEL SUPERIOR DE LOSA.
- (A) EXTRACCIÓN MECÁNICA 6 CAMB / HR.
- (A) ILUMINACIÓN ARTIFICIAL 100 LUXES.

ESTUDIO DE ÁREAS

SUPERFICIE DE DESPLANTE	85%	364.15m2
SUPERFICIE DE ÁREA LIBRE	25%	124.01m2
SUPERFICIE DEL TERRENO	100%	488.16m2
SUP. CONSTRUIDA EN SOTANO 2		103.70m2
SUP. CONSTRUIDA EN SOTANO 1		435.52m2
SUP. CONSTRUIDA EN NIVEL 1 (PB)		358.17m2
SUP. CONSTRUIDA EN NIVEL 2		358.17m2
SUP. CONSTRUIDA EN NIVEL 3		358.17m2
SUP. CONSTRUIDA EN NIVEL 4		364.15m2
SUP. CONSTRUIDA EN AZOTEA		122.55m2
SUP. TOTAL CONSTRUIDA S.N.B		539.22m2
SUP. TOTAL CONSTRUIDA S.N.B		1561.21m2

POTENCIAL MÁXIMO

SUP. TOTAL DE CONSTRUCCIÓN	2100.43m2
NÚMERO DE NIVELES	4 NIVELES
NÚMERO DE DEPARTAMENTOS	10 DPTOS.
NÚMERO DE CAJONES	20 C.JNS.

REVISIÓN

No.	FECHA	CORRECCIÓN	APROBÓ

ALEJANDROMENDLOVICARQUITECTOS

PROYECTO ESTRUCTURAL

EA Ingeniería

Taller 2M Instalaciones

Instalaciones Electrónicas Industriales Proyecto Ejecutivo / Construcción

NORTE

LOCALIZACIÓN

PLANTA ESQUEMÁTICA

CORTE ESQUEMÁTICO

UBICACIÓN

CALLE NICOLAS SAN JUAN #1223, COL. DEL VALLE, DEL. BENITO JUÁREZ, CDMX.

REPRESANTACIÓN LEGAL

ARQ. REGISTRO No.	ARQ. REGISTRO No. D.R.O.
CORRESPONDIENTE DE DISEÑO URBANO Y AMO.	CORRESPONDIENTE SEGURIDAD ESTRUCTURAL
ARQ. REGISTRO No.	ING. REGISTRO No.
CORRESPONDIENTE DE INSTALACIONES	

CLAVE DE PLANO

A2-01 4

NÚMERO DE PROYECTO

0171 NSJ

FECHA


2019-09-23


ESCALA


1 : 50 (60 x 90)
1 : 100 (11 x 17)


PLANO


PLANTA NIVEL 2
ARQUITECTÓNICOS

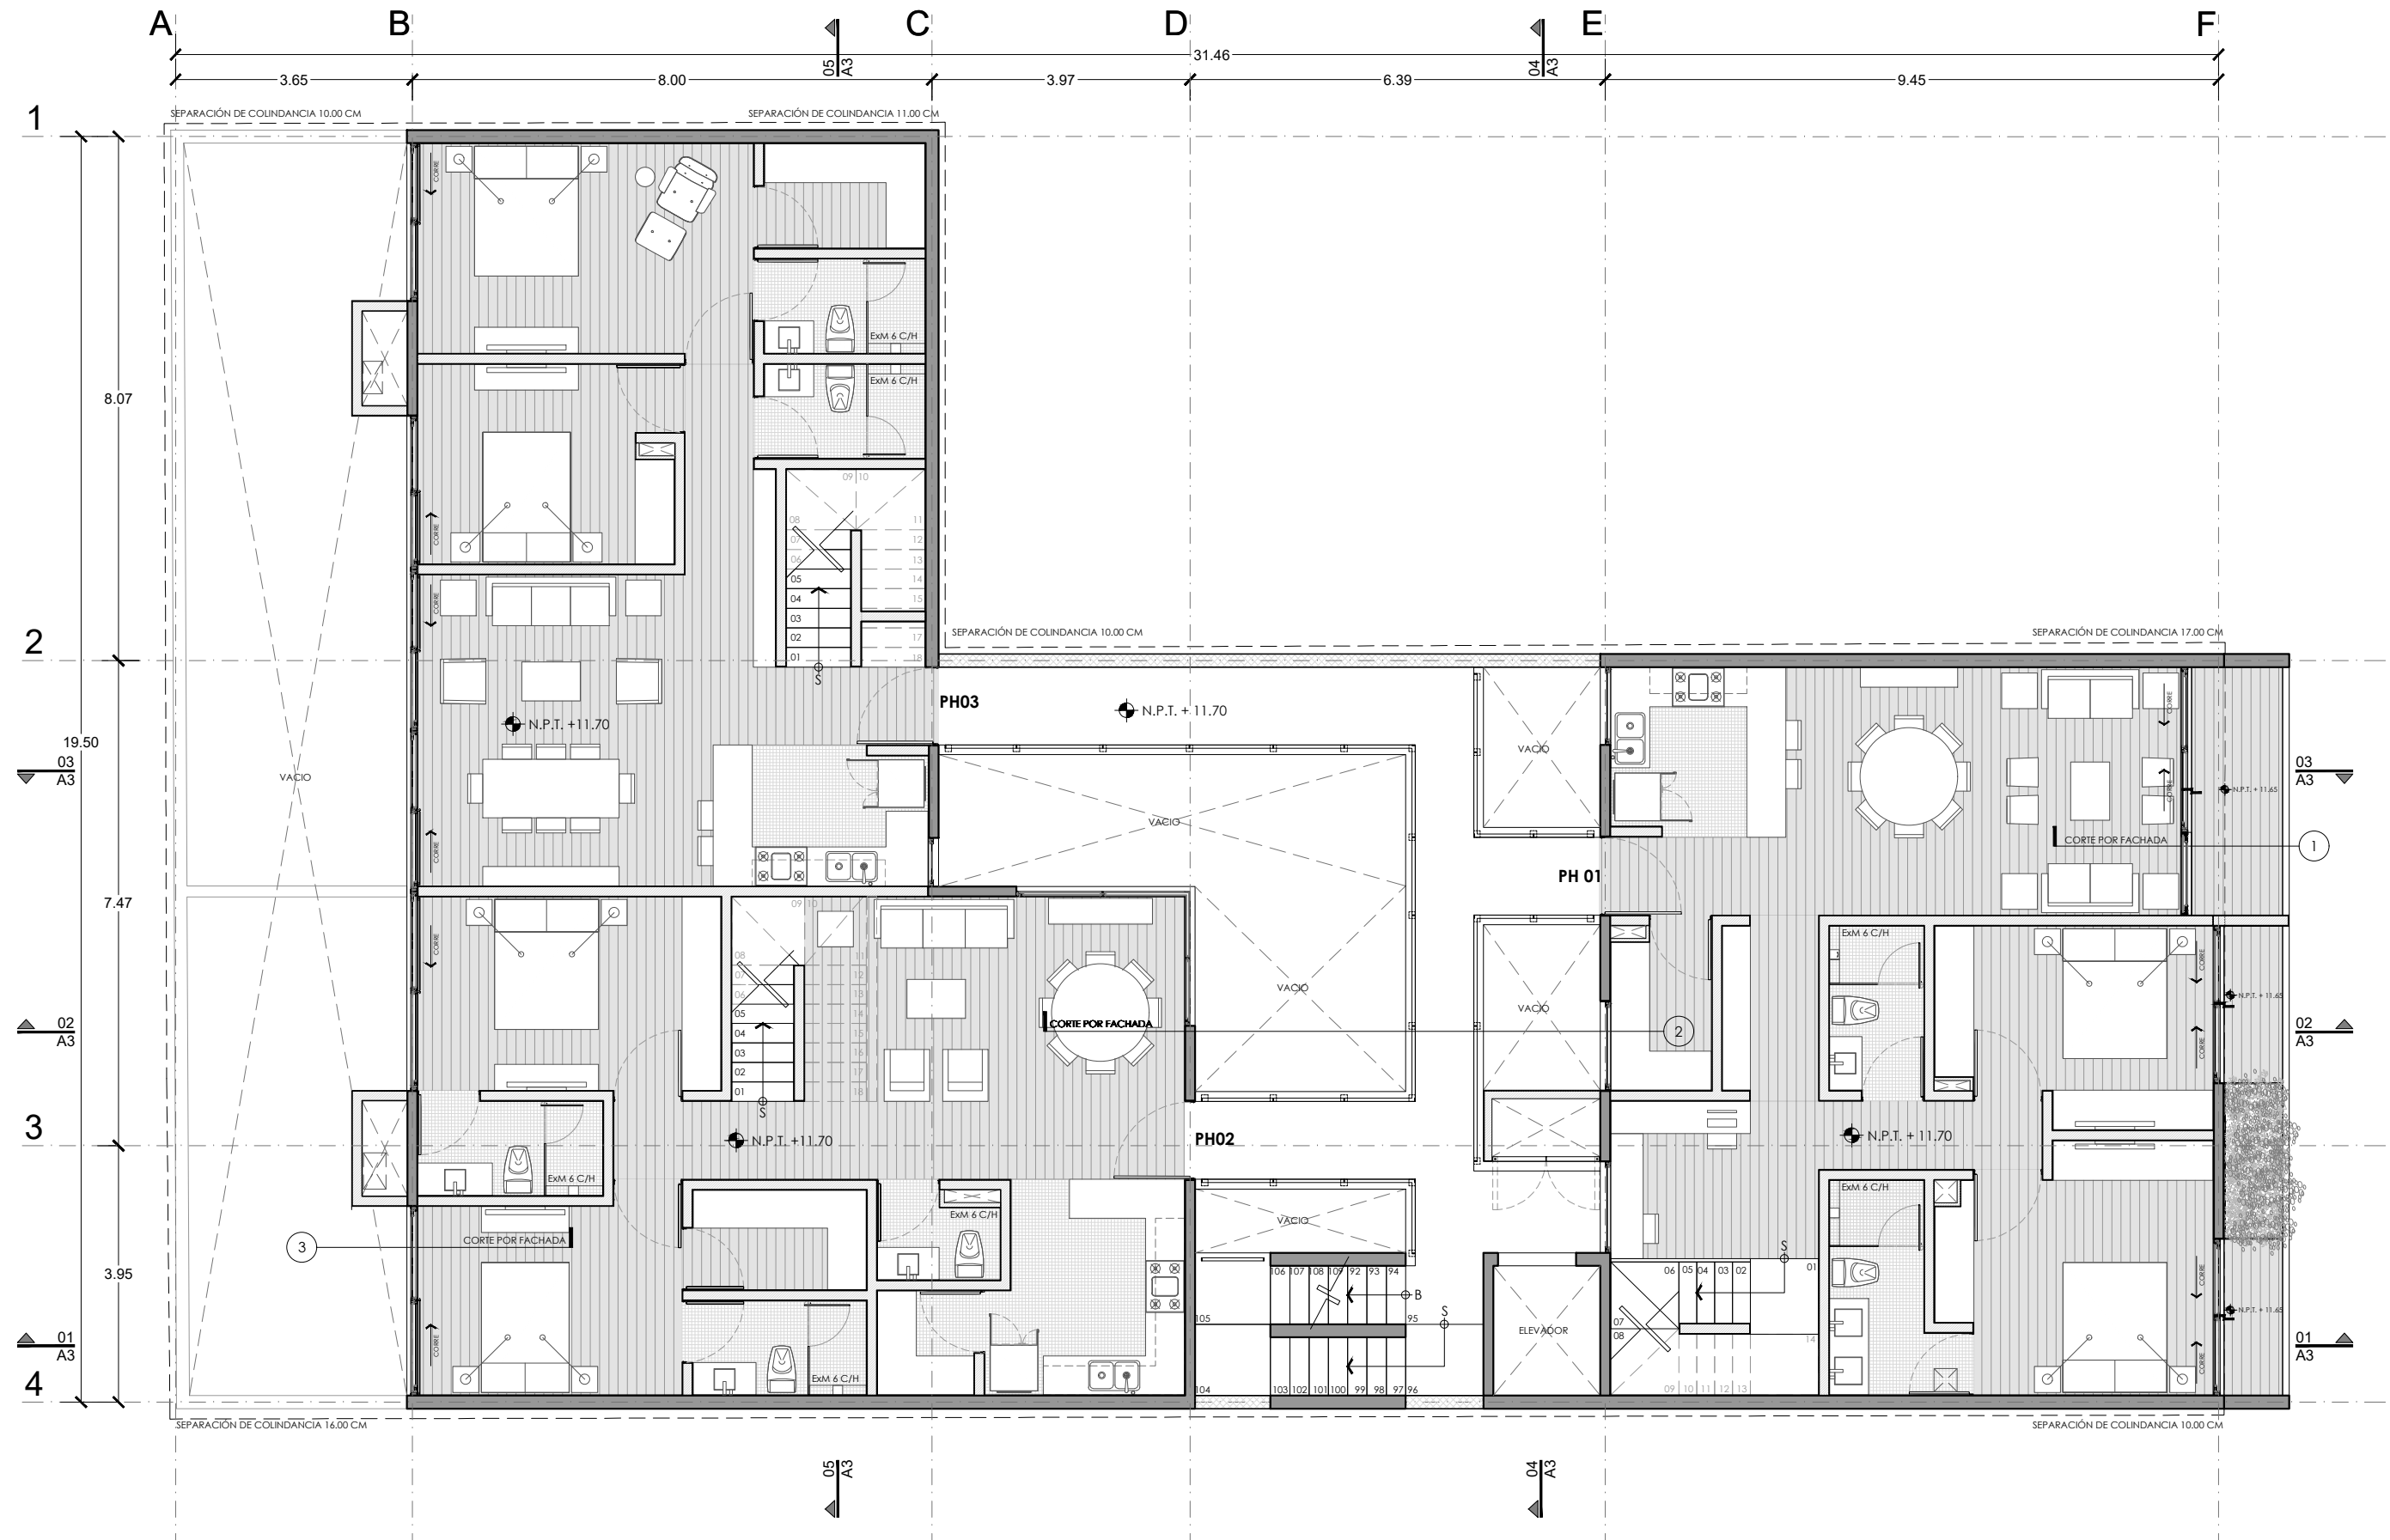


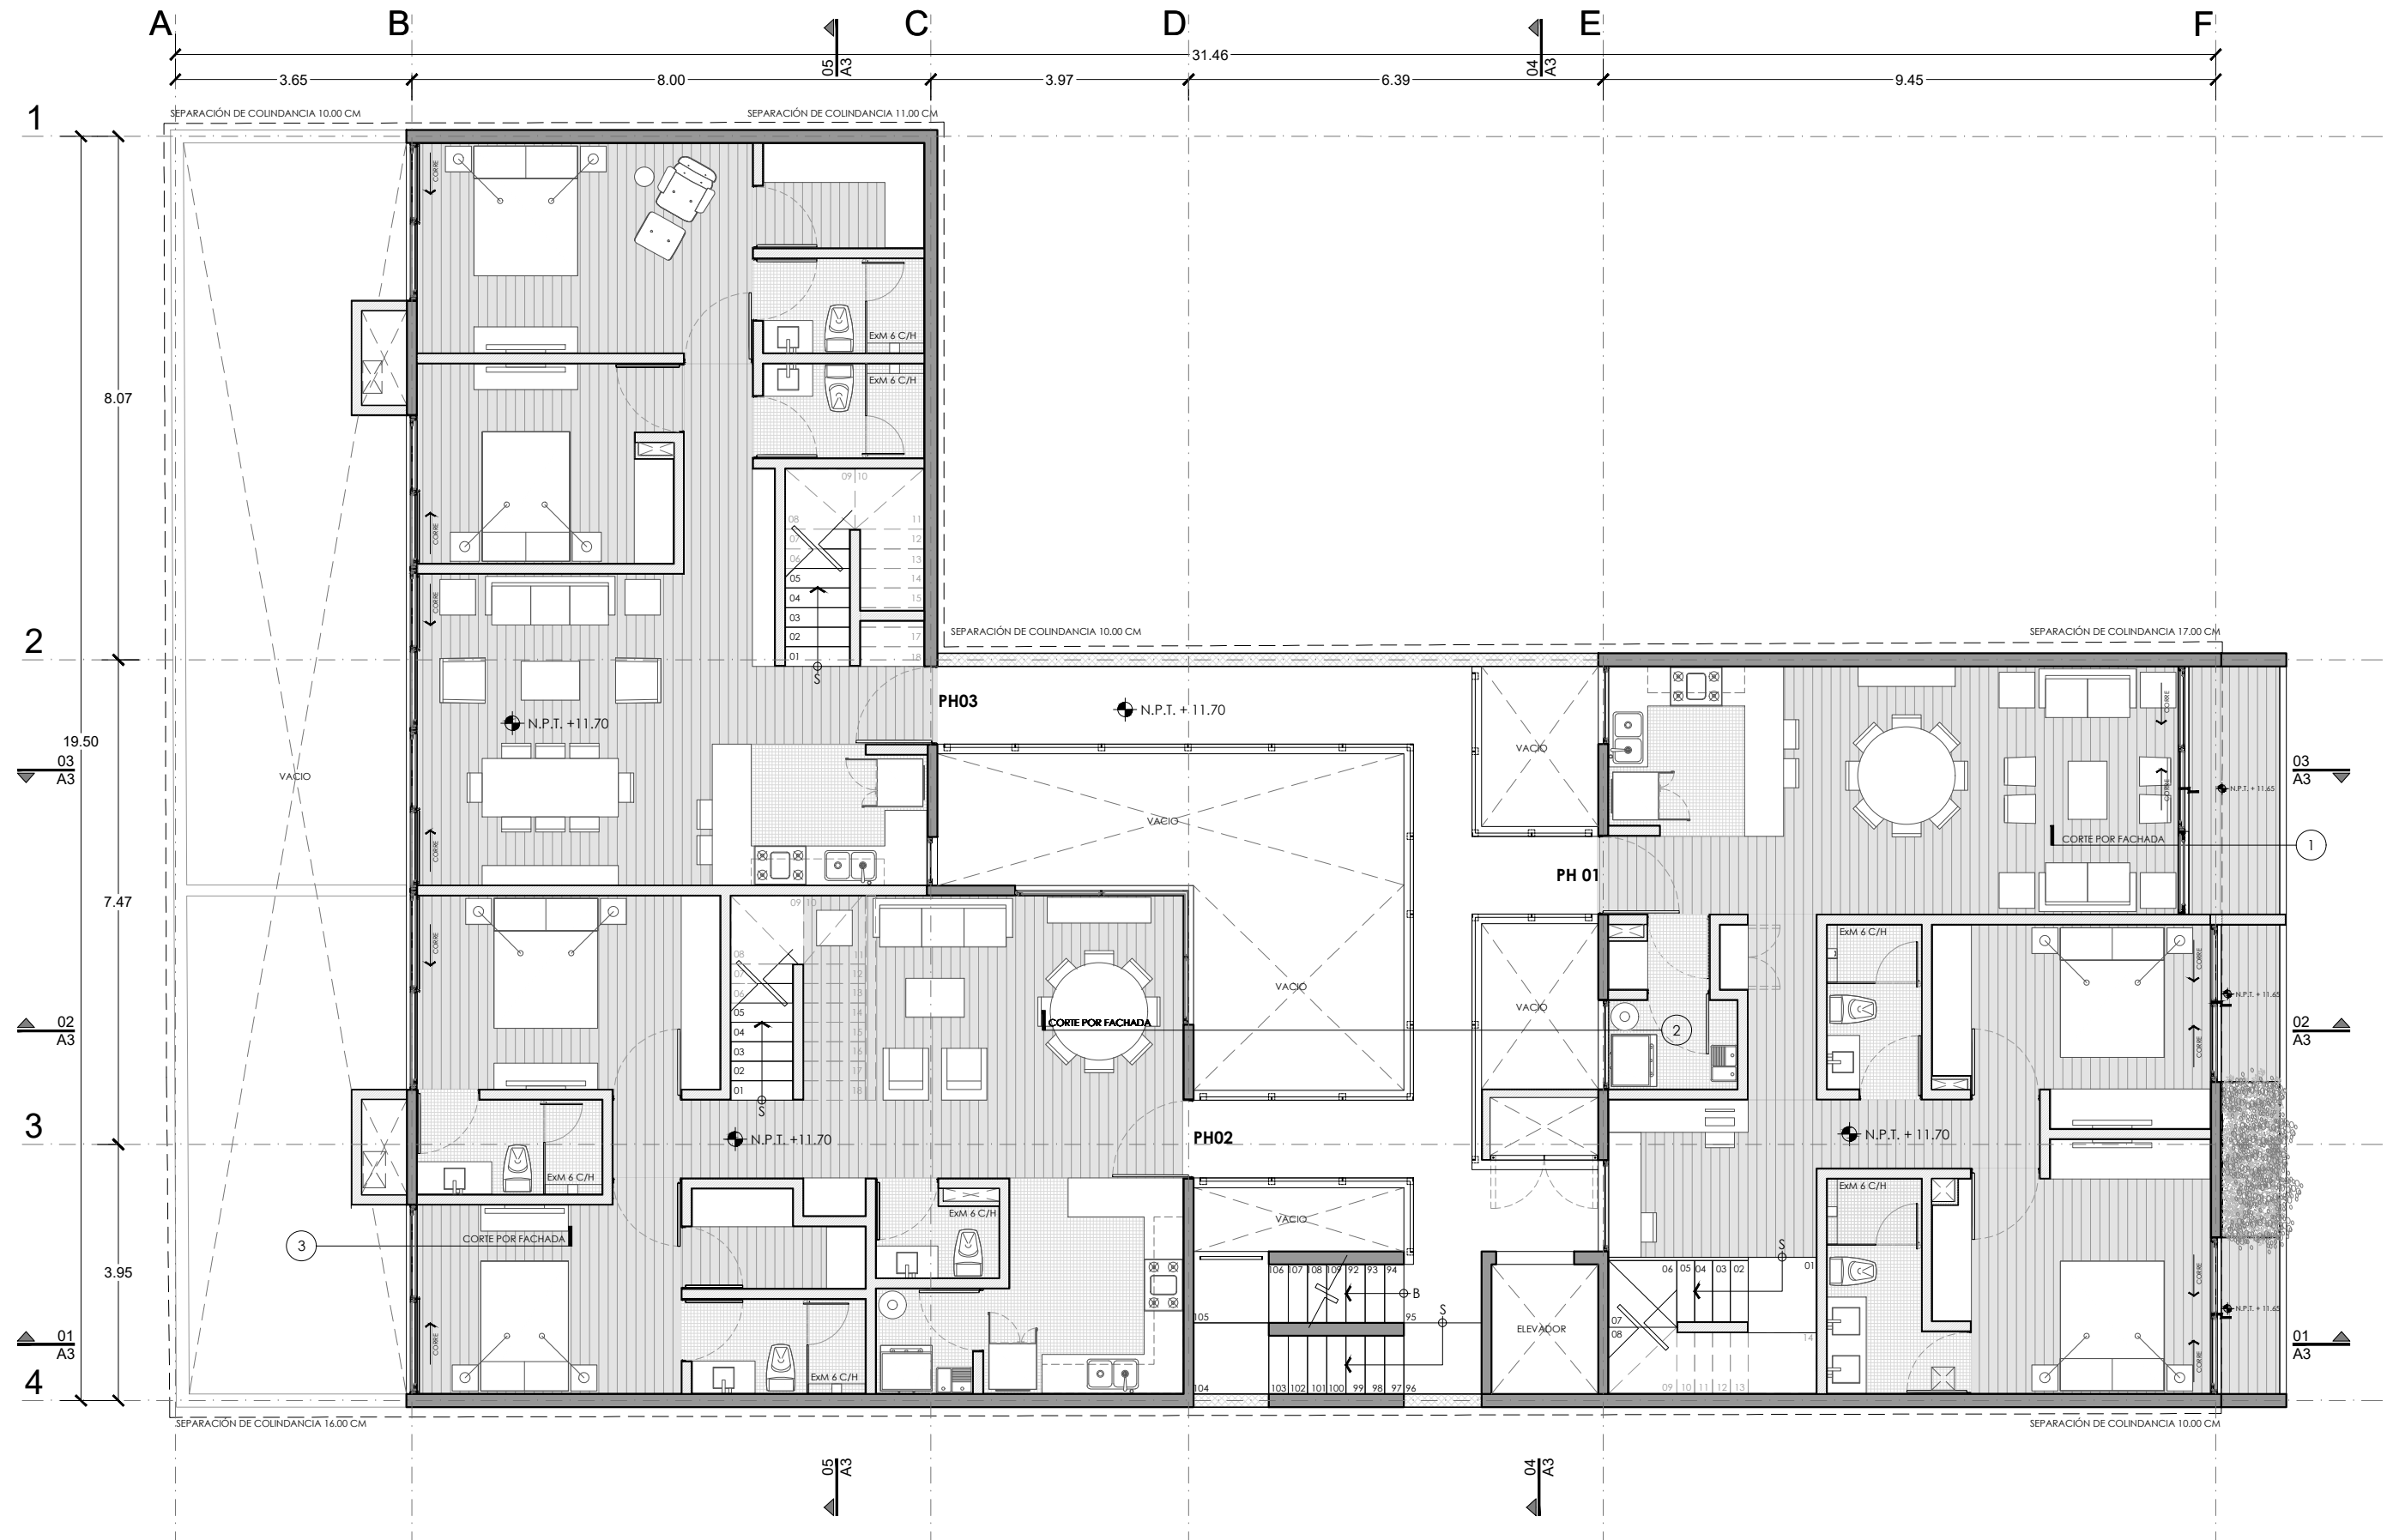


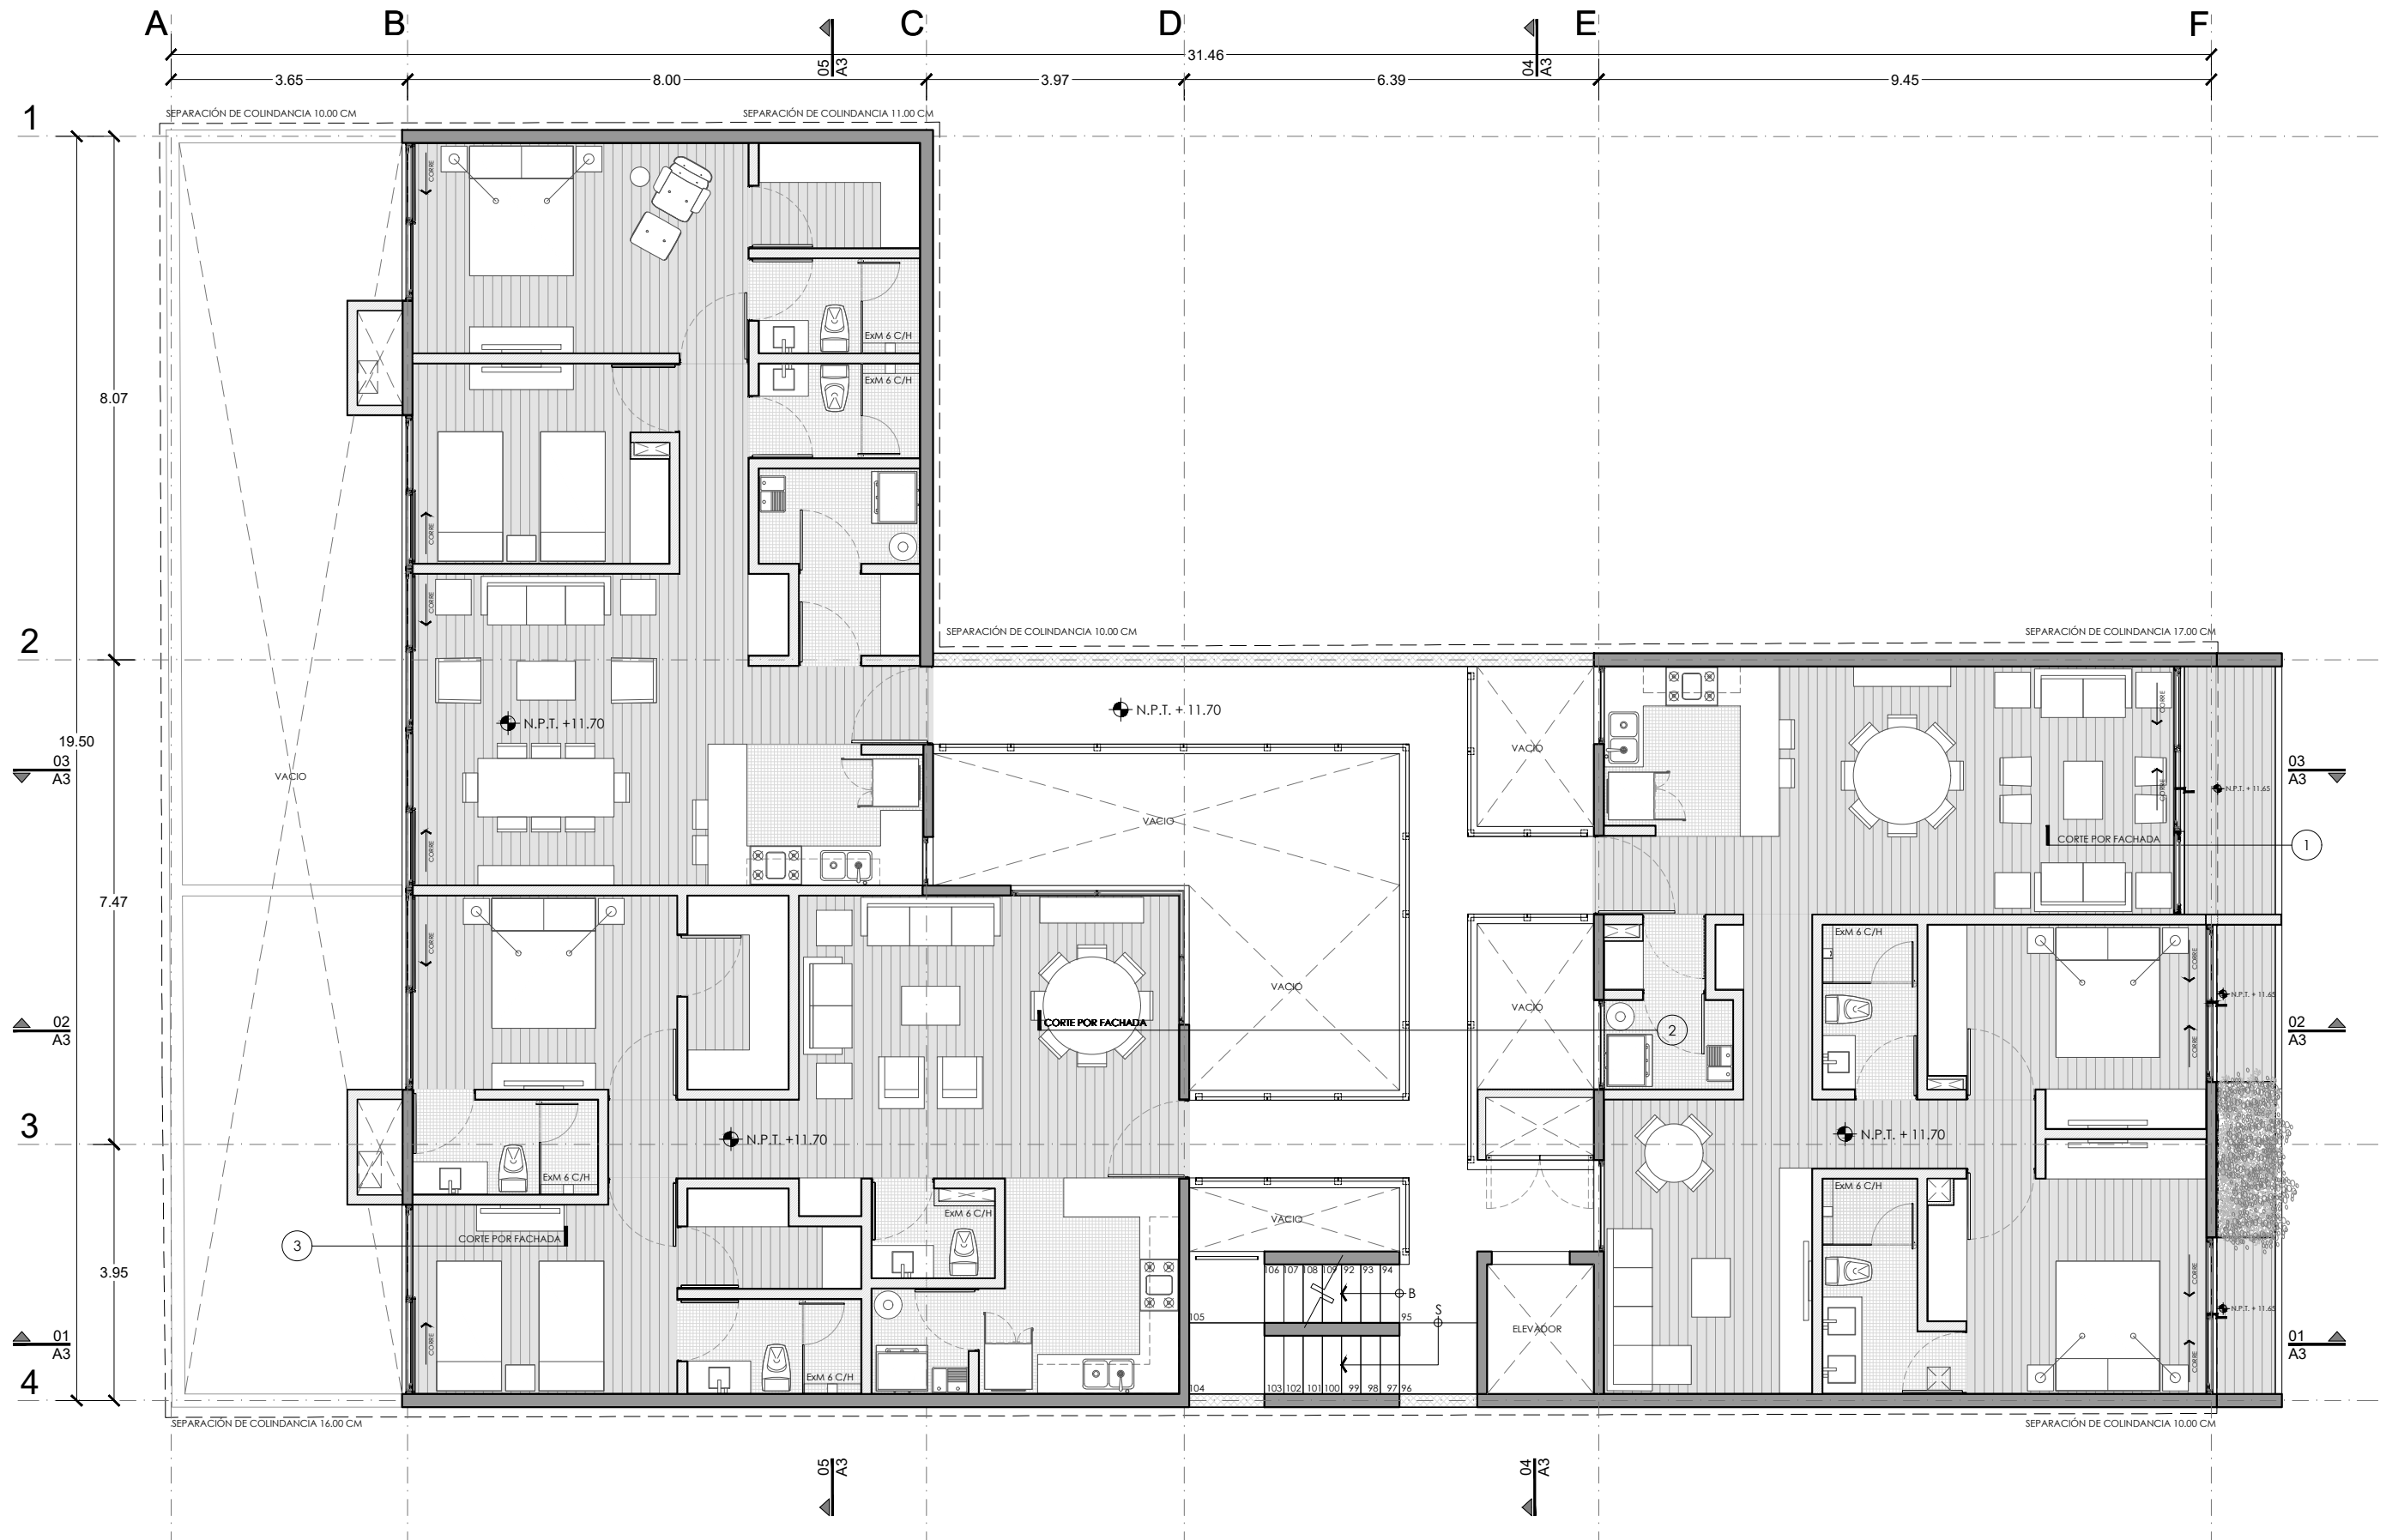

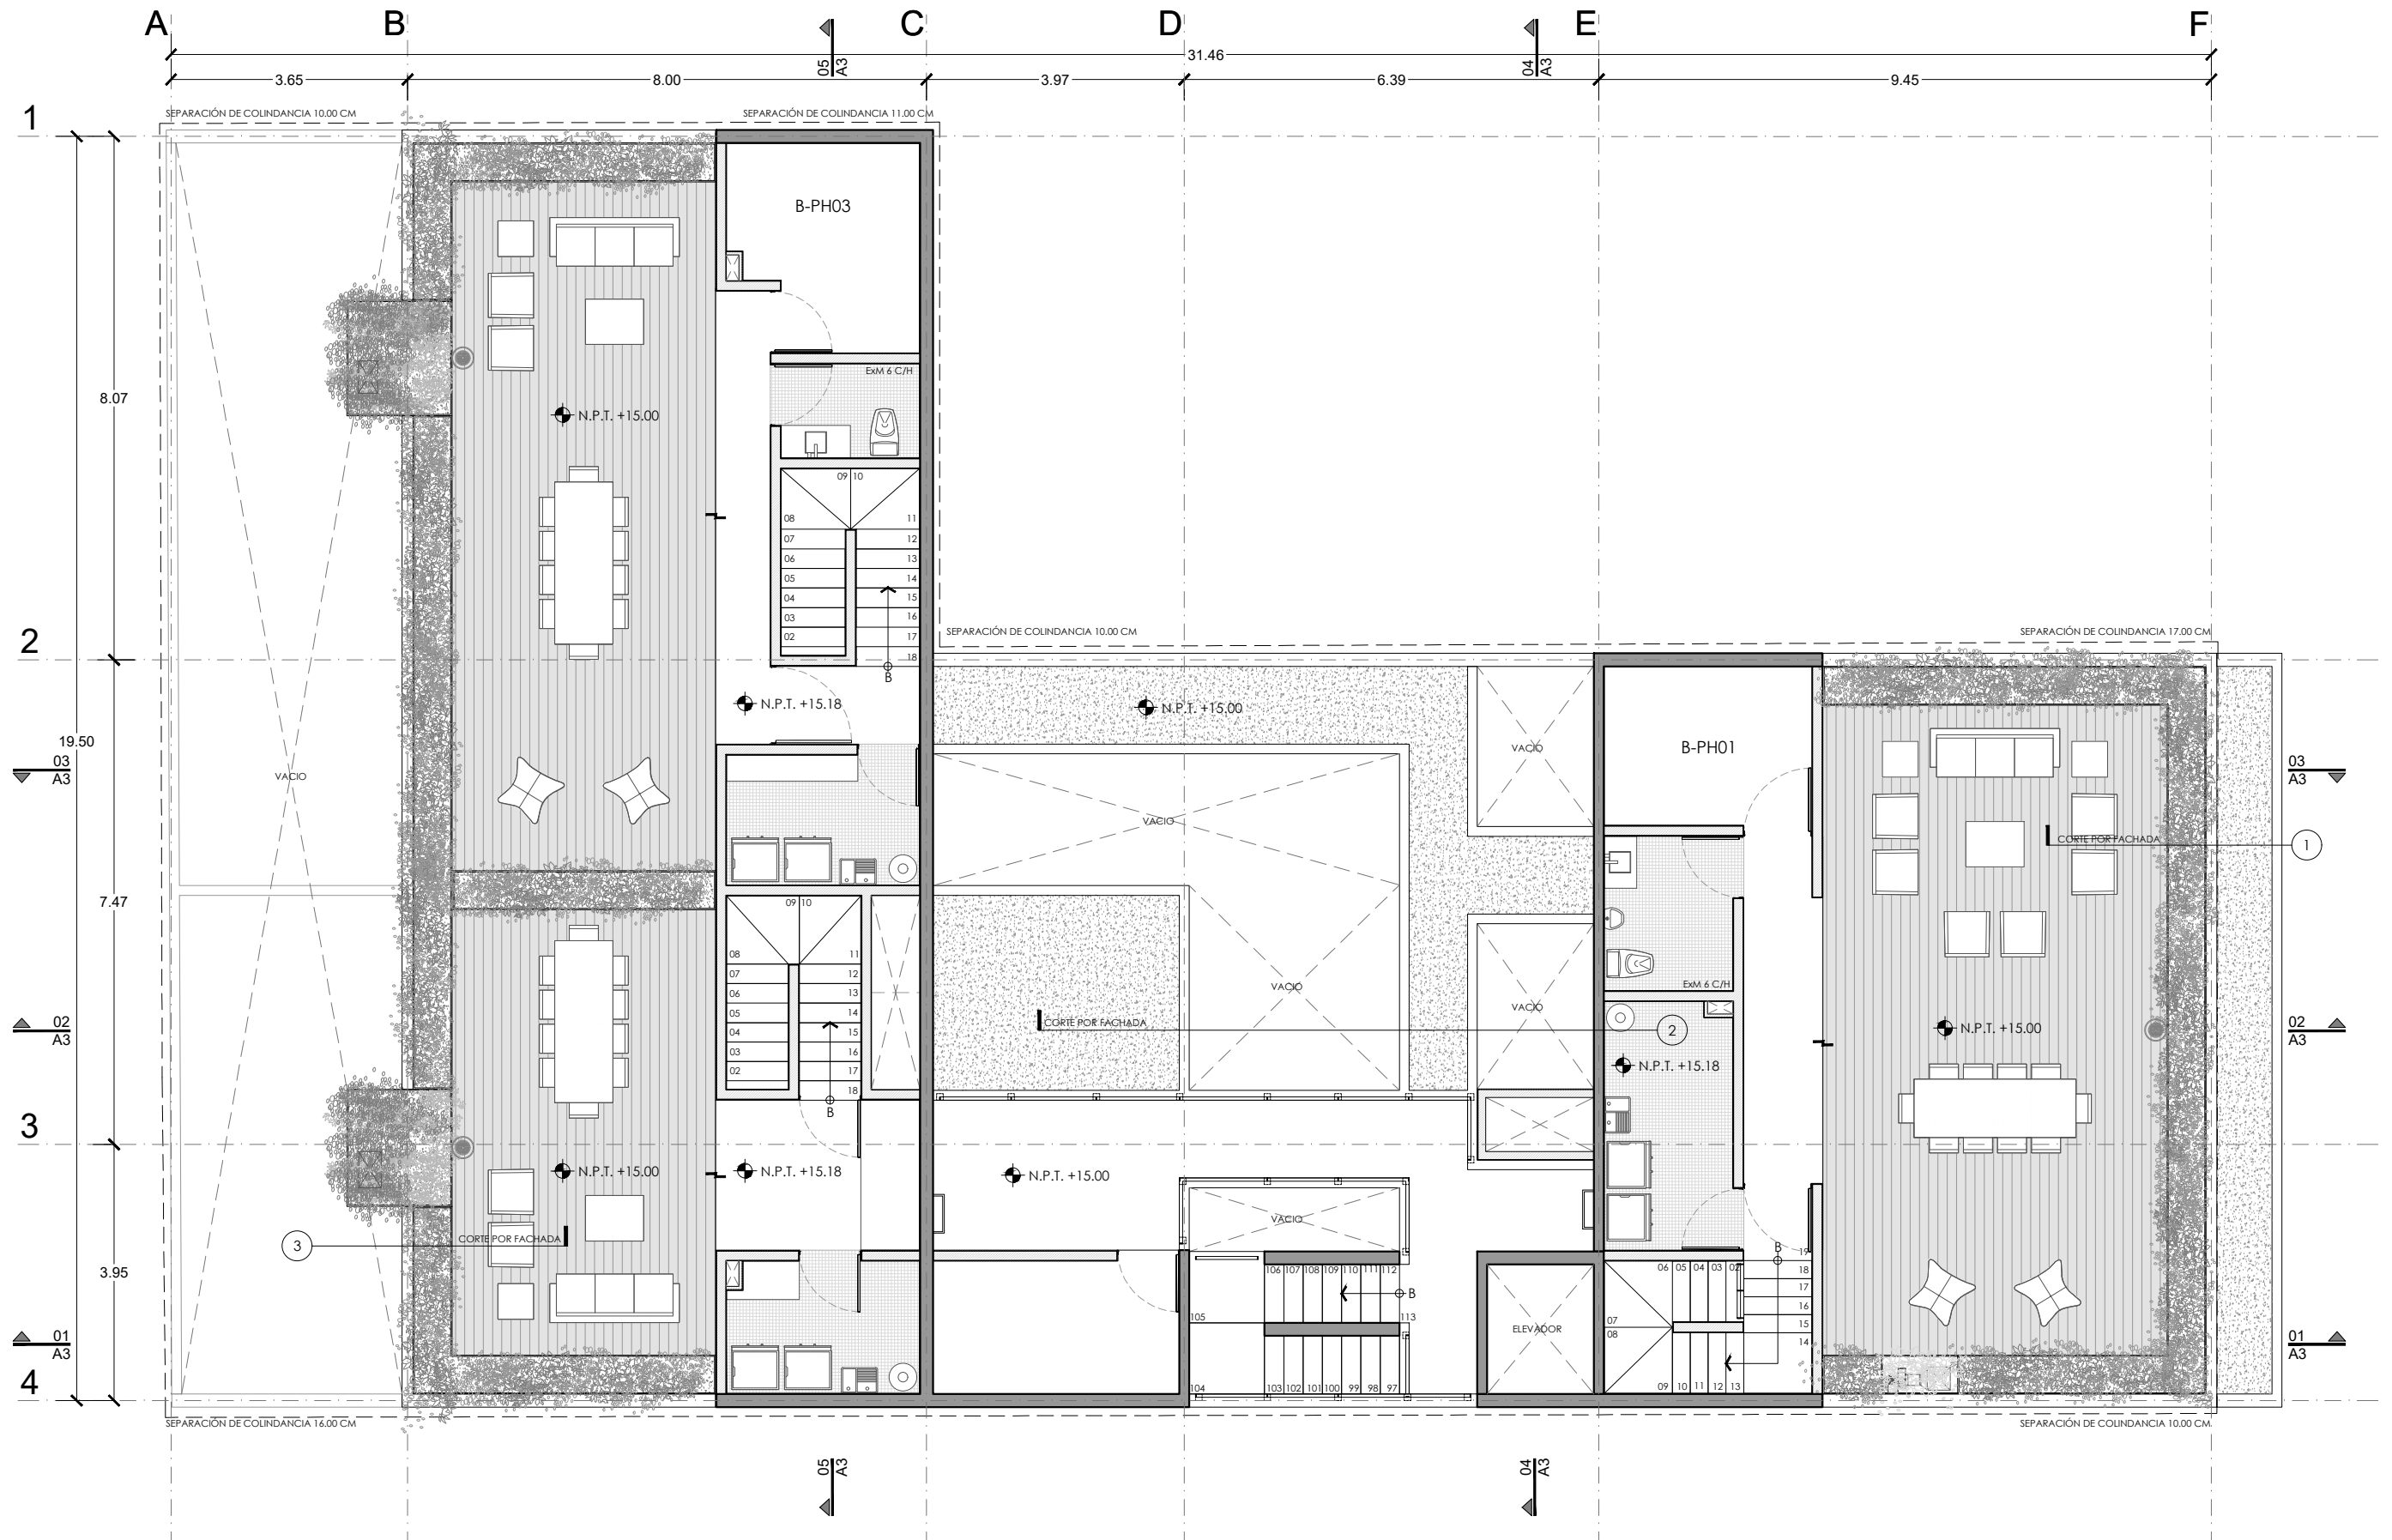

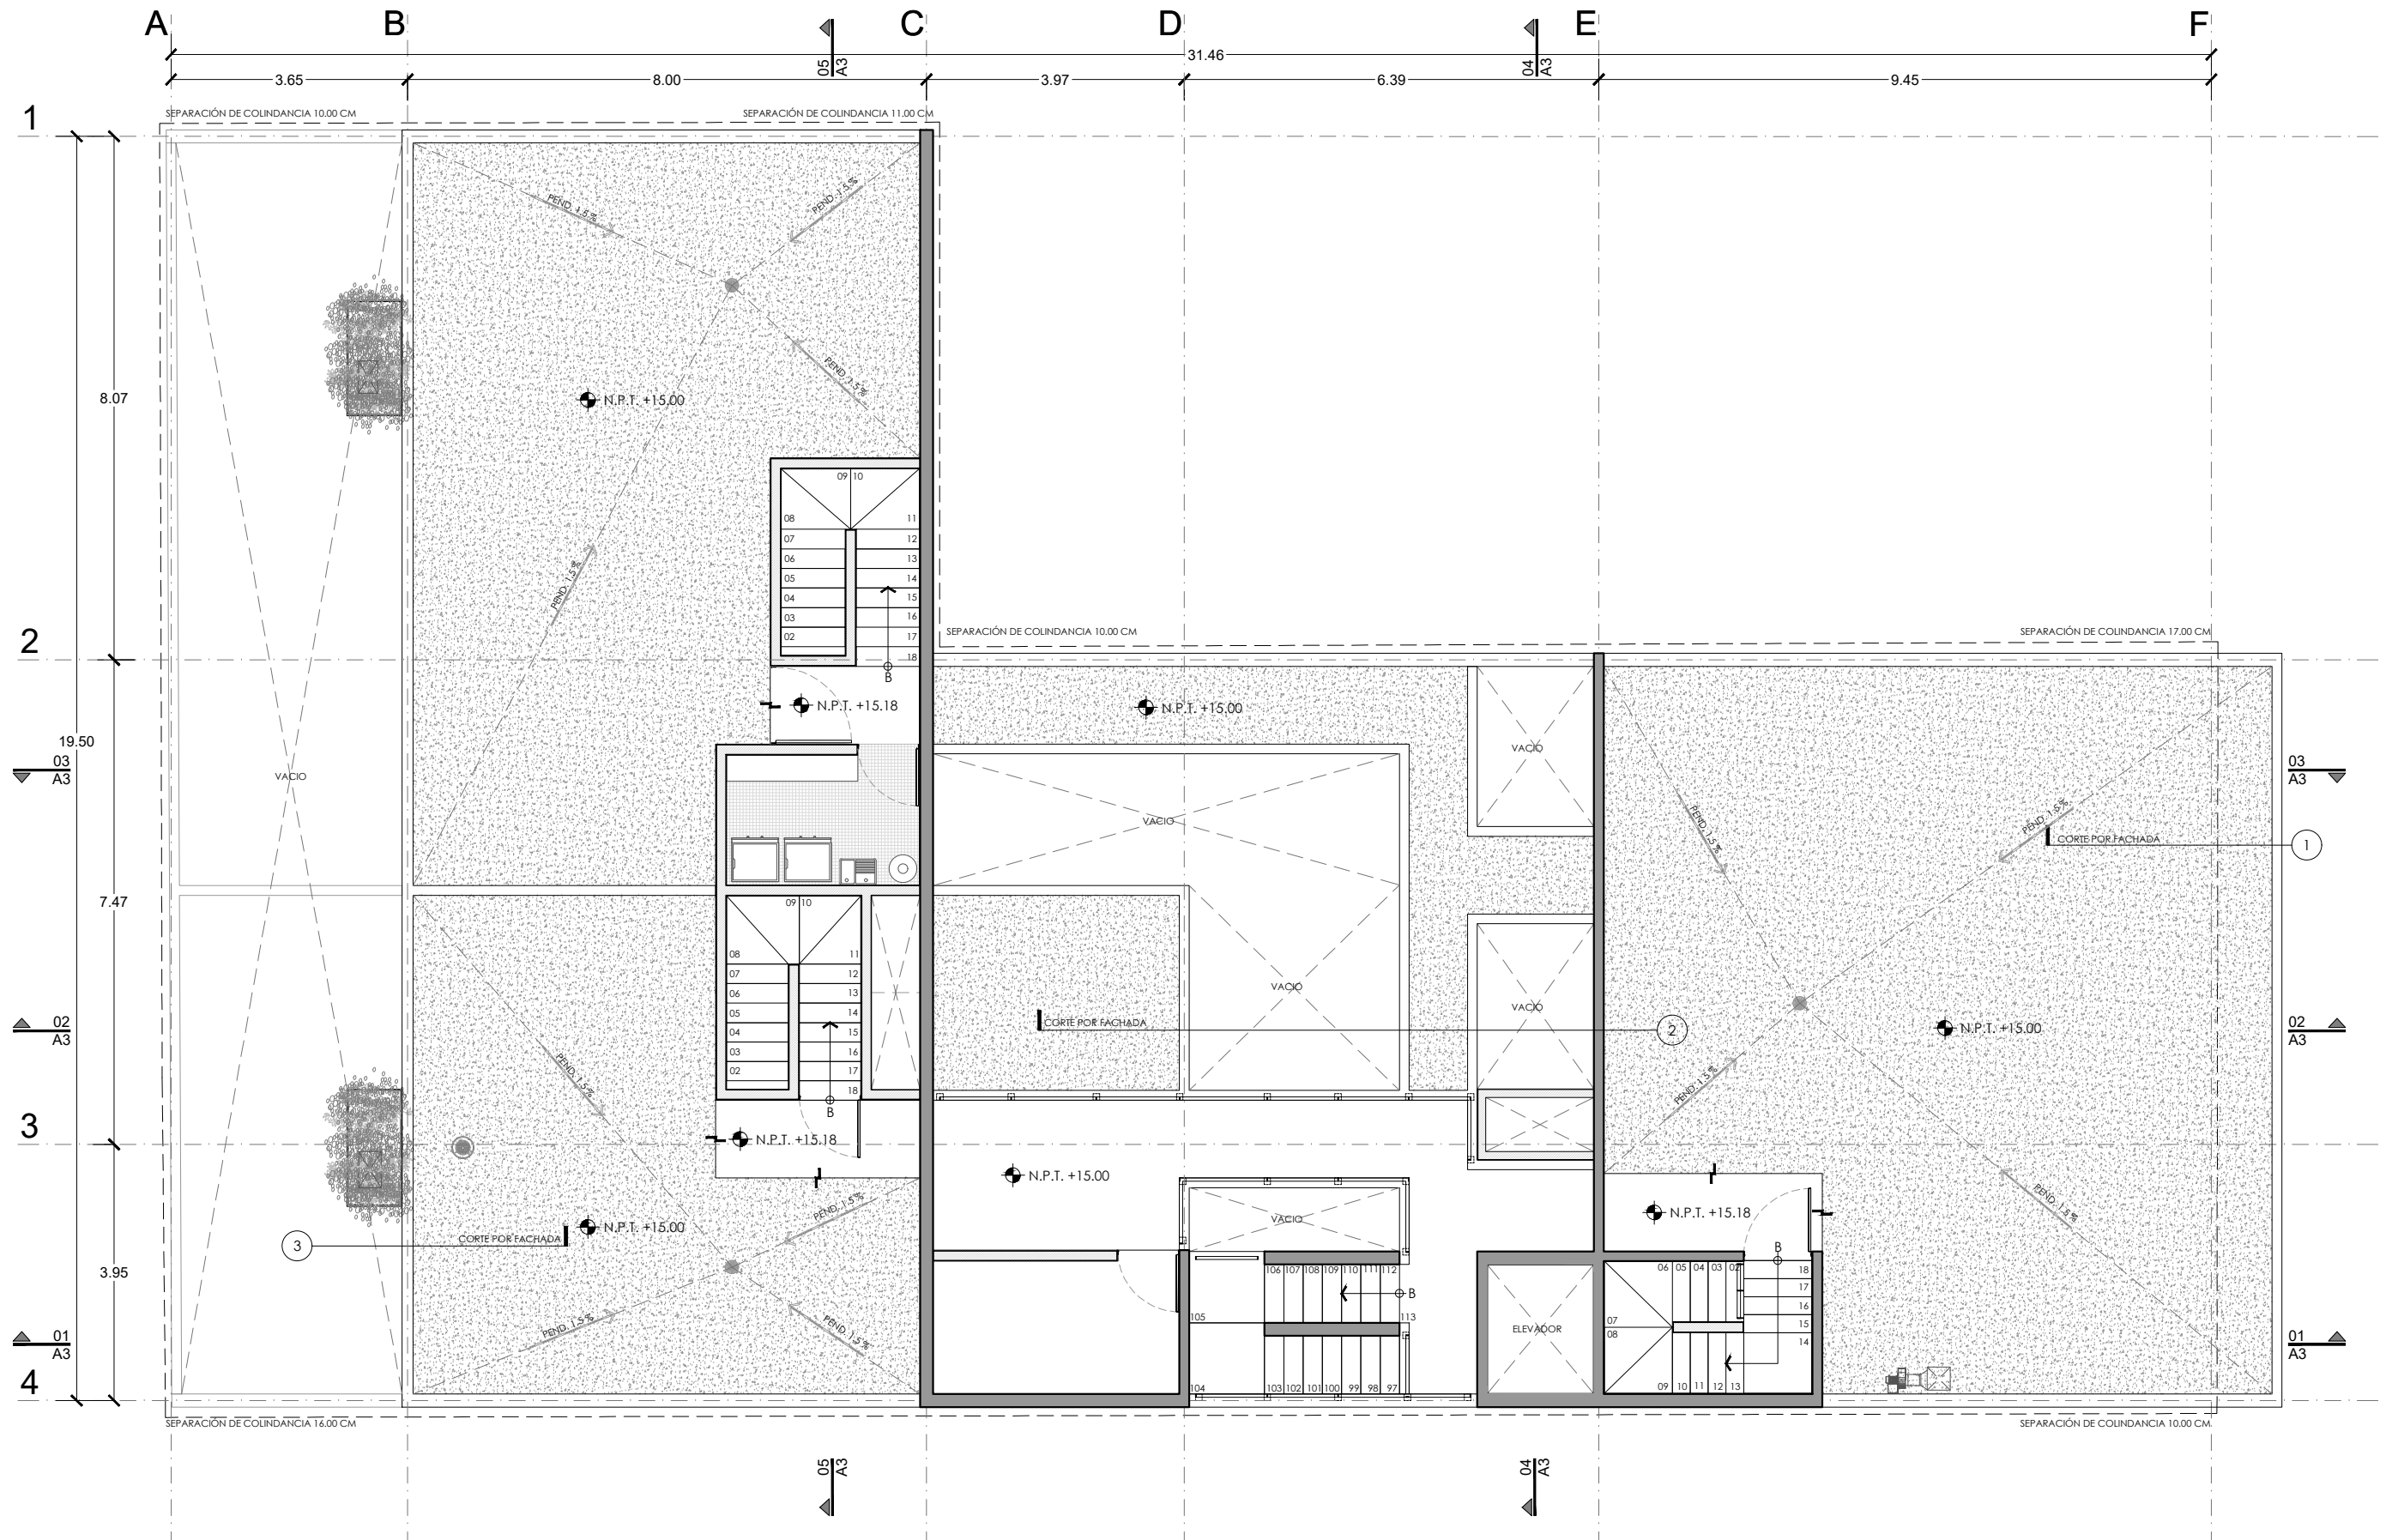

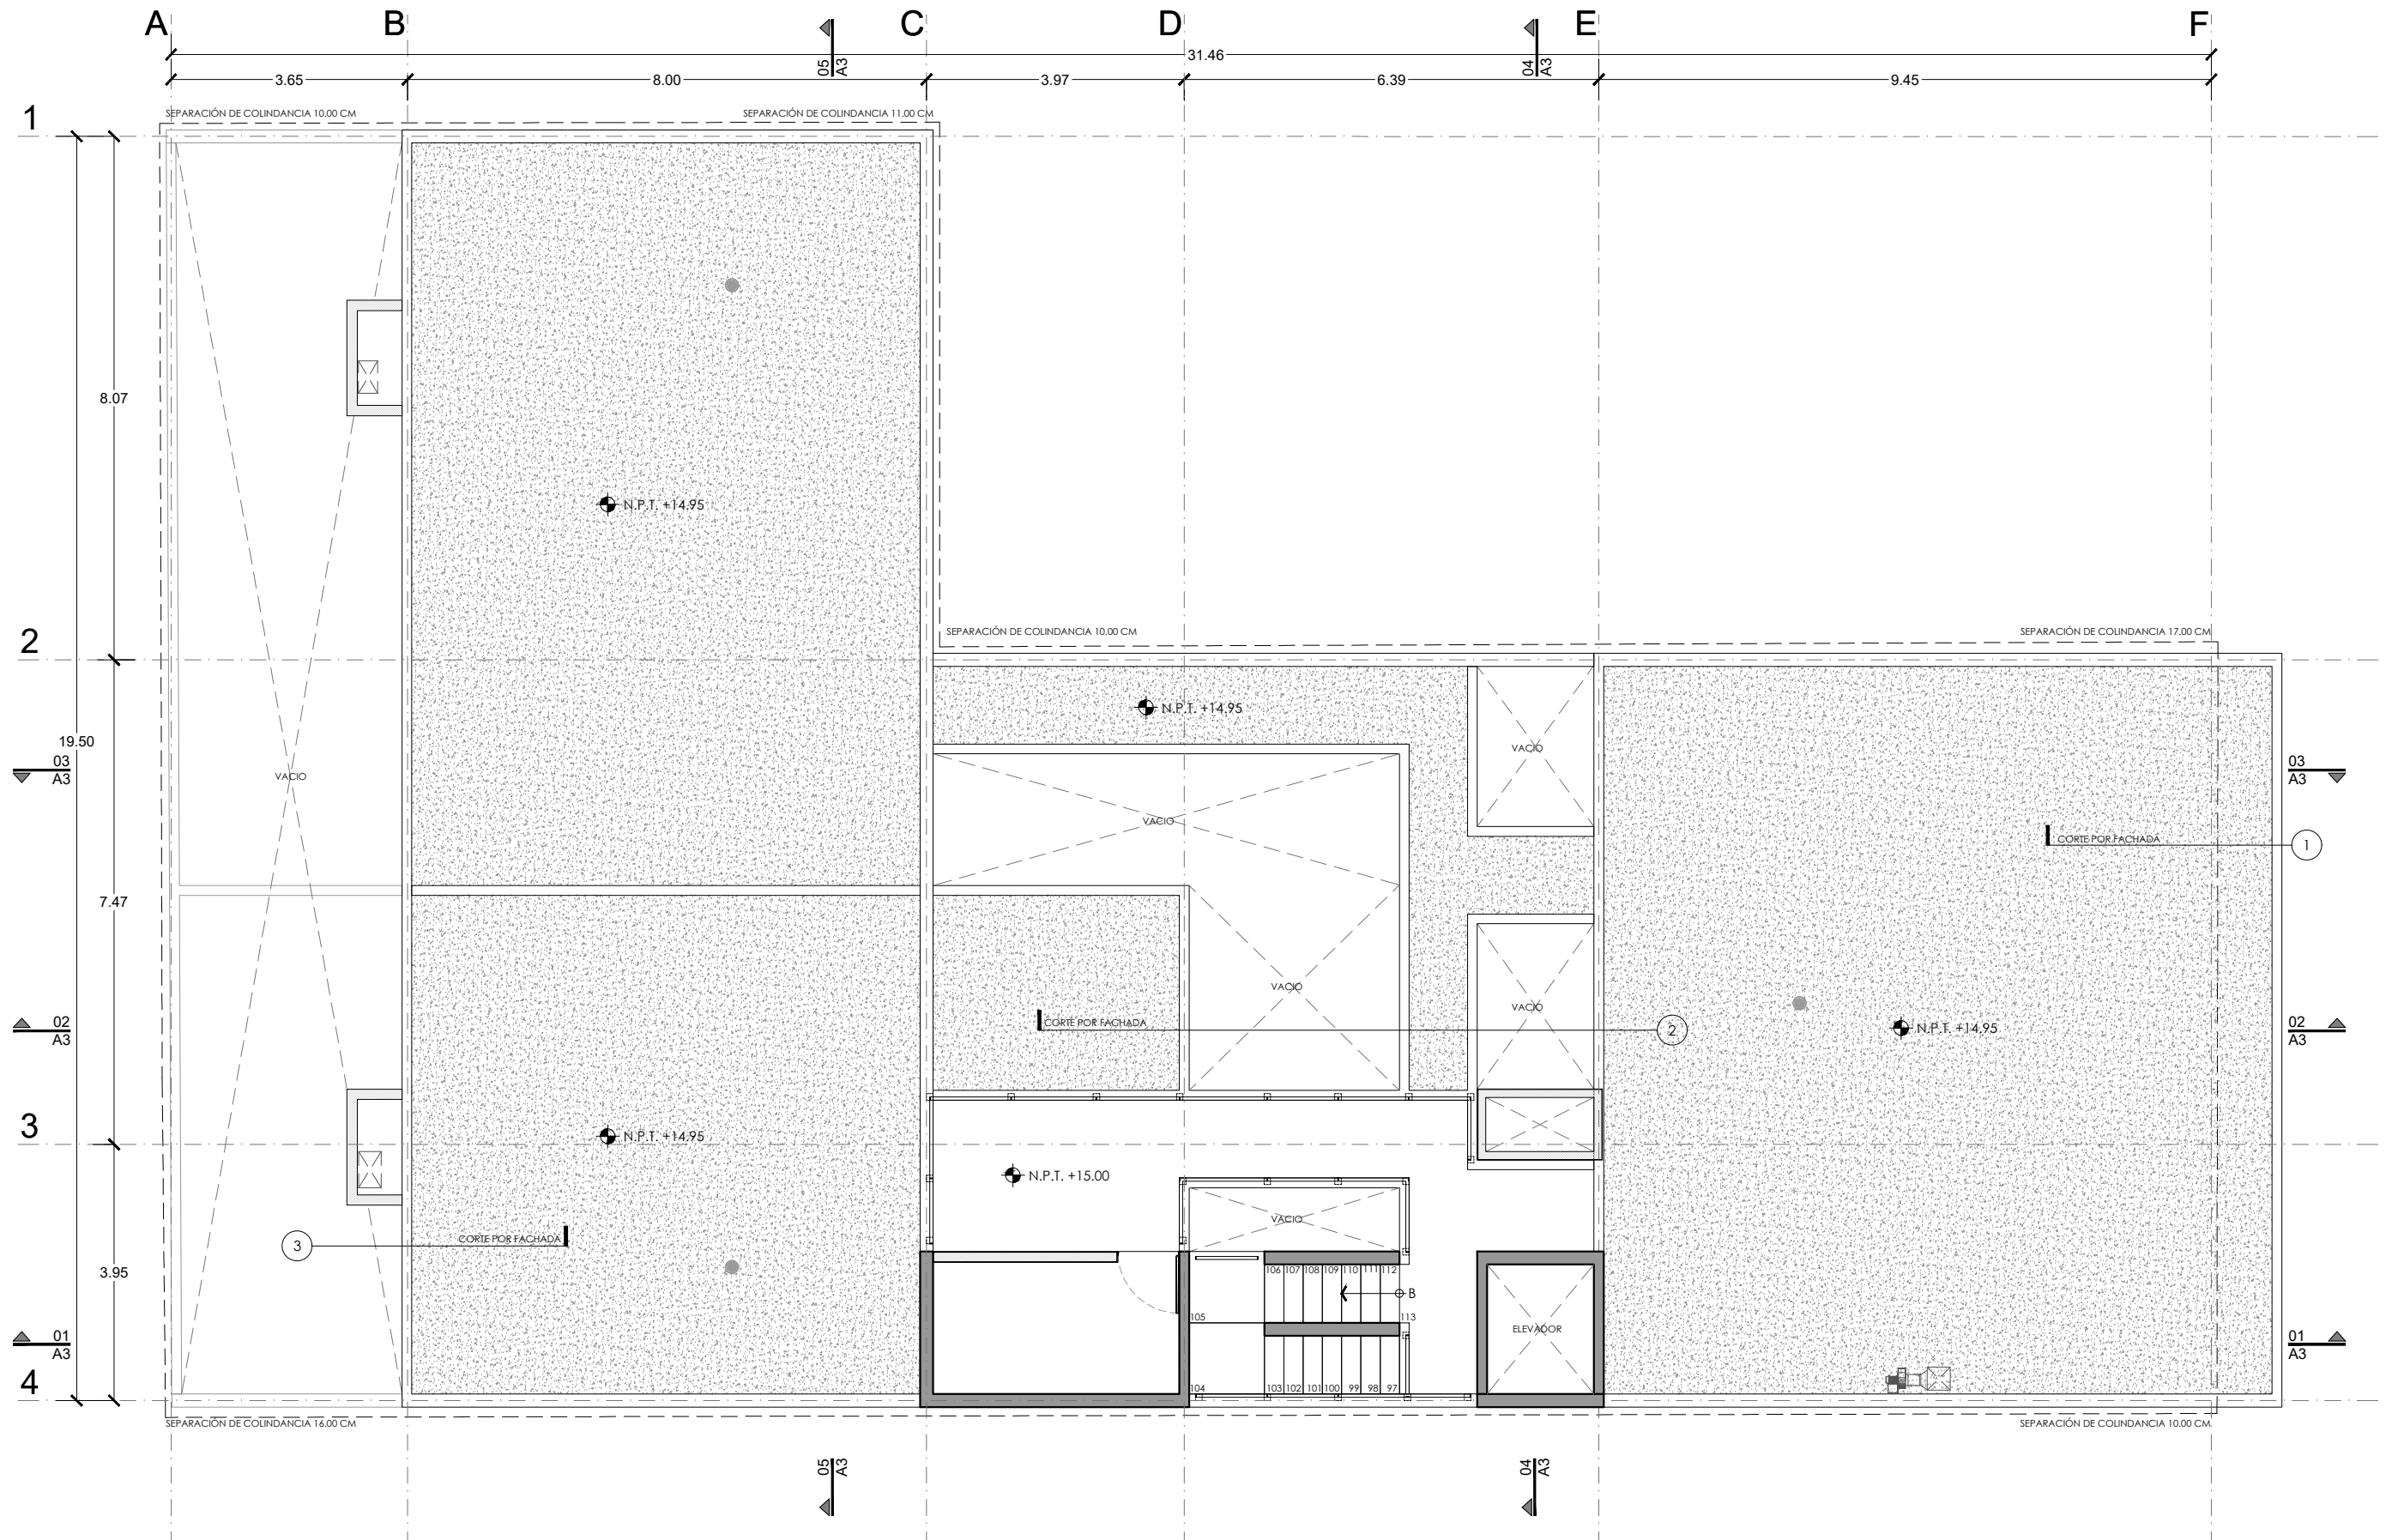

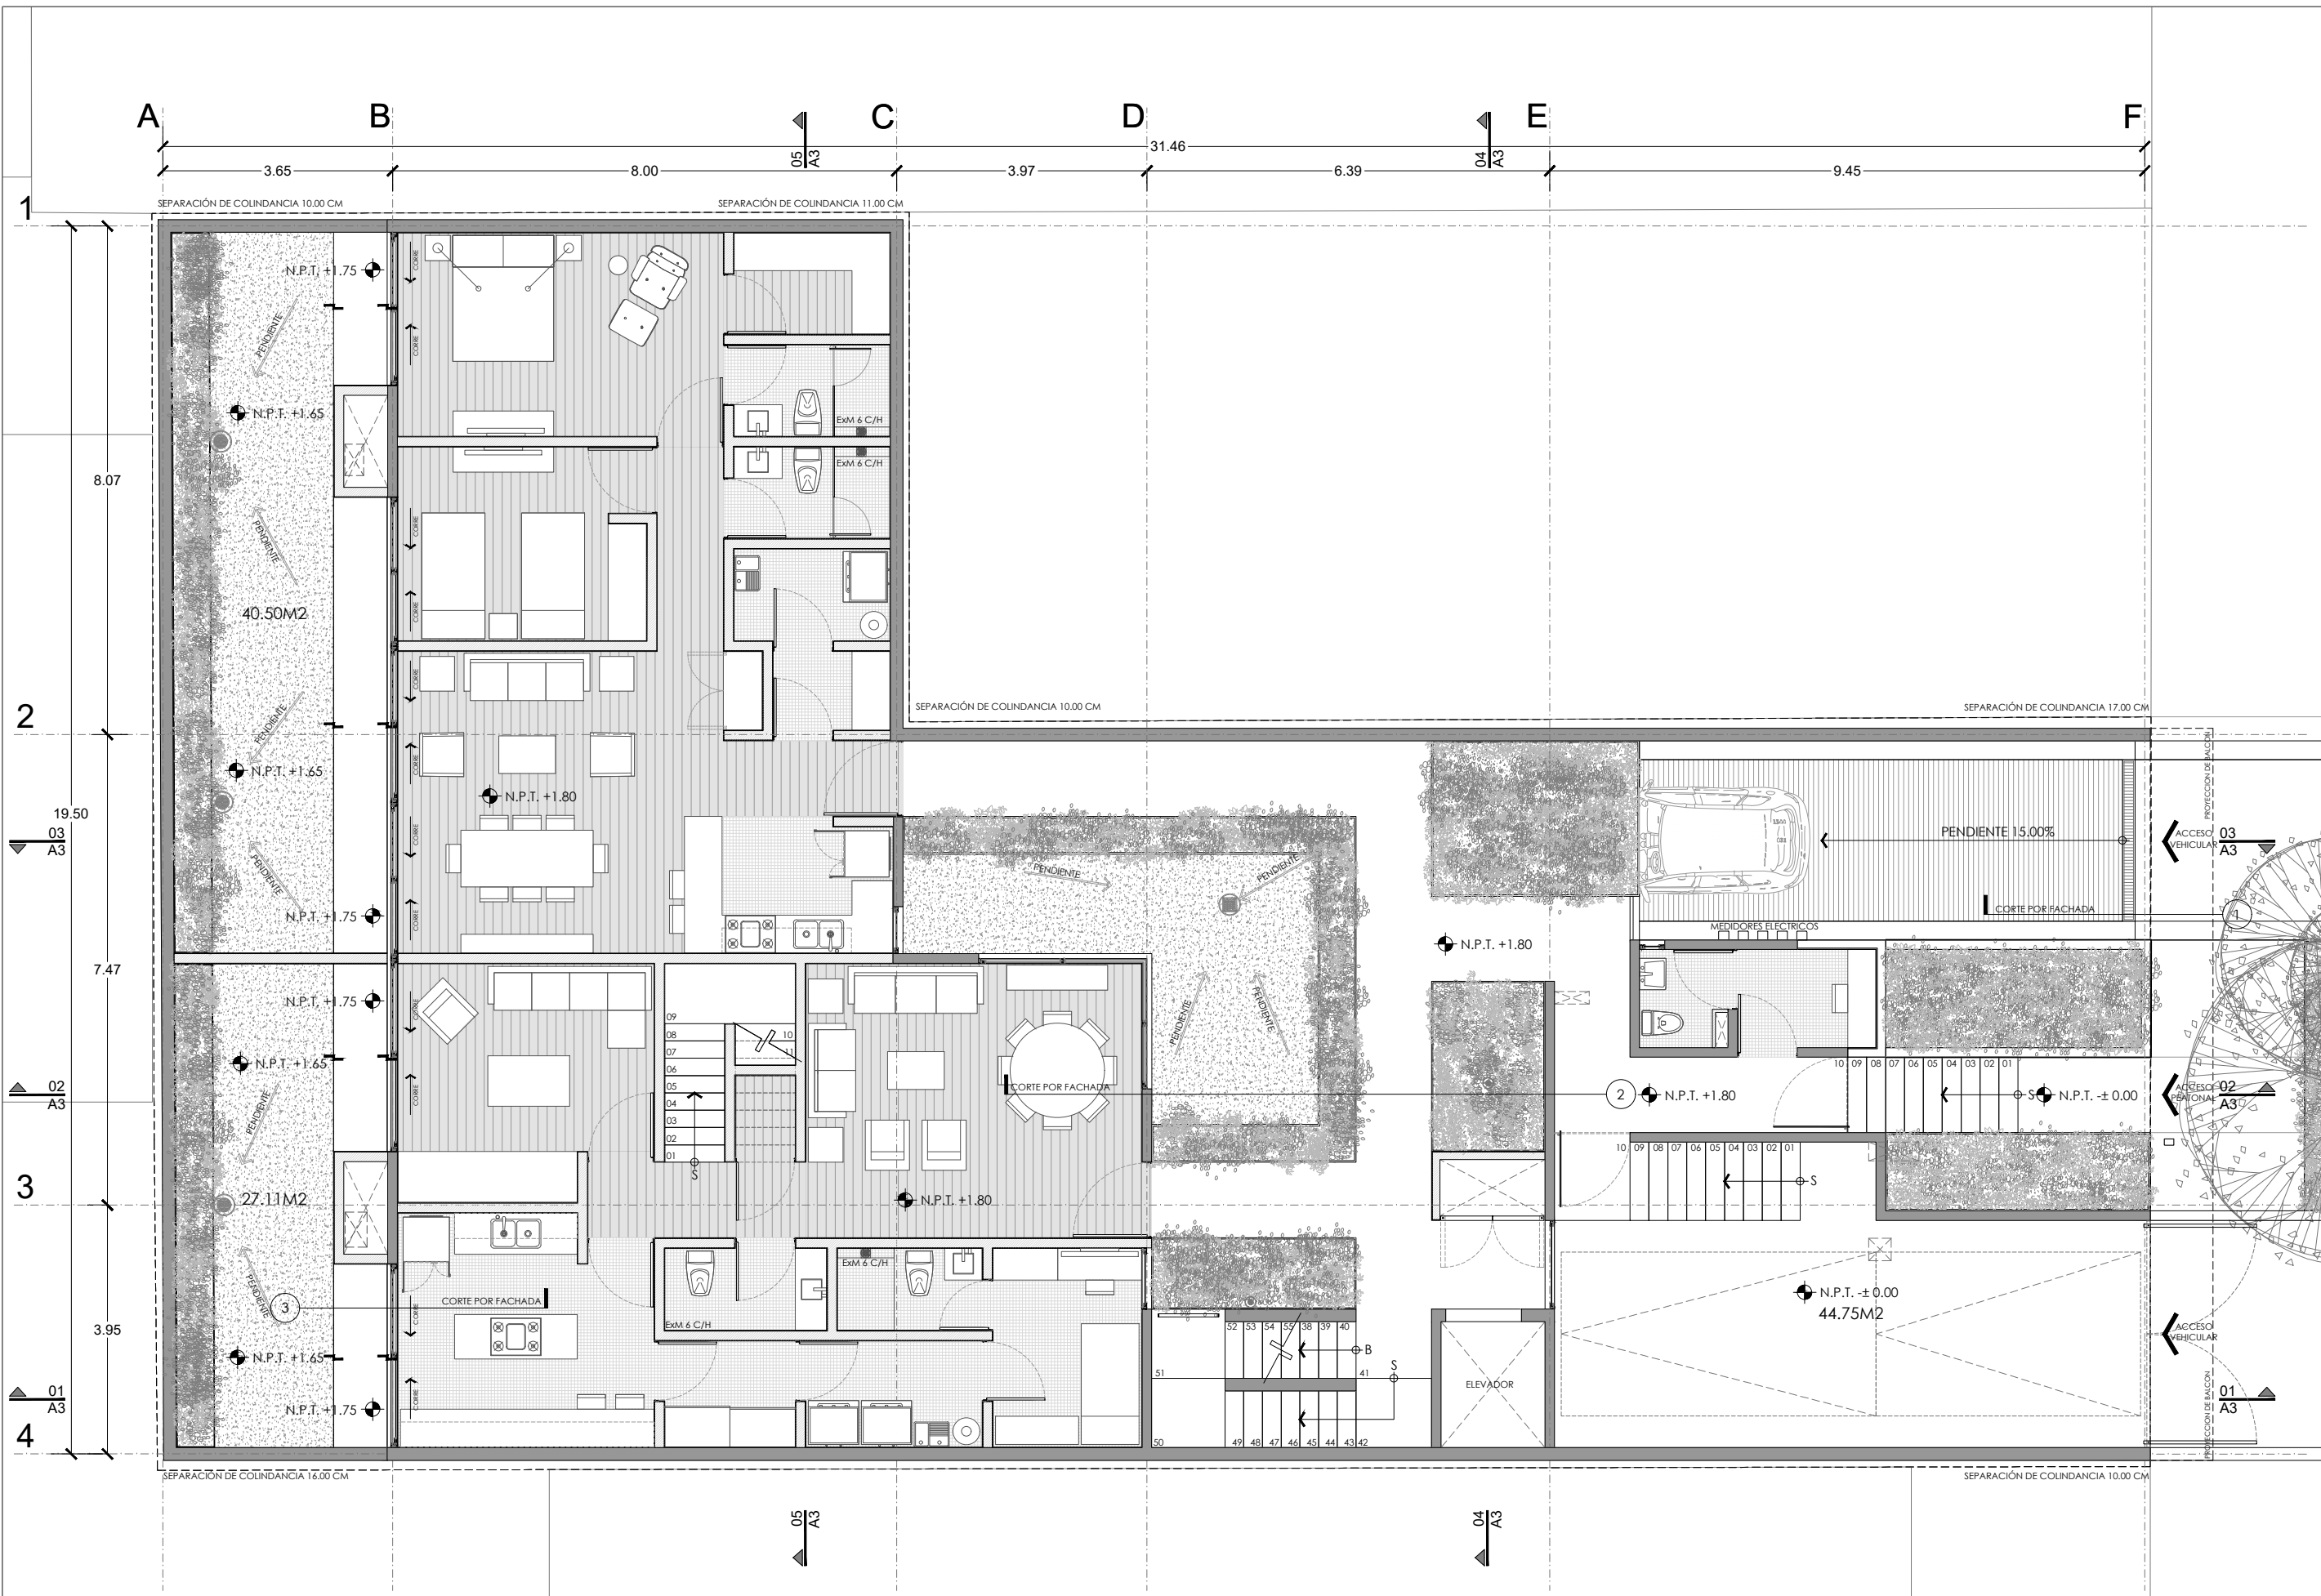

PLANTA BAJA N.P.T. +1.80

PROYECTO
NICOLAS SAN JUAN 1223

- NOTAS
- ACOTACIONES EN METROS.
 - ESTE PLANO, DEBERA VERIFICARSE CON LOS CORRESPONDIENTES DE INSTALACIONES Y ESTRUCTURALES, CUALQUIER DISCREPANCIA, DEBERA CONSULTARSE CON LA DIRECCIÓN DE LA OBRA.
 - EL CONTRATISTA RECTIFICARÁ EN EL LUGAR DE LA OBRA ANTES DE EJECUTAR, LAS DIMENSIONES Y NIVELES INDICADOS EN ESTE PLANO, DEBIENDO SOMETER A LA DIRECCIÓN DE LA OBRA CUALQUIER DIFERENCIA.
 - TODOS LOS ACABADOS INDICADOS EN ESTE PLANO, DEBERÁN EJECUTARSE DE ACUERDO A LAS ESPECIFICACIONES CORRESPONDIENTES.
 - NO SE TOMARÁN COTAS A ESCALA EN ESTE PLANO.
 - EL PLANO CON LA ÚLTIMA CORRECCIÓN CANCELA EL ANTERIOR

- CLAVES
- N.P.T. NIVEL DE PISO TERMINADO.
 - N.S.L. NIVEL SUPERIOR DE LOSA.
 - N.L.B.L. NIVEL LECHO BAJO DE LOSA.
 - N.L.B.P. NIVEL LECHO BAJO PLAFON.
 - N.L.B.P. NIVEL LECHO BAJO PLAFON.
 - N.S.L. NIVEL SUPERIOR DE LOSA.
 - N.C.P. NIVEL CORONAMIENTO PRETIL.
 - N.L.A.L. NIVEL LECHO ALTO LOSA ESTRUCTURAL.
 - N.T.N. NIVEL TERRENO NATURAL.
 - N.S.L. NIVEL SUPERIOR DE LOSA.
 - (A) EXTRACCIÓN MECÁNICA 6 CAMB / HR.
 - (A) ILUMINACIÓN ARTIFICIAL 100 LUXES.

ESTUDIO DE ÁREAS

SUPERFICIE DE DESPLANTE	85%	364.15m2
SUPERFICIE DE ÁREA LIBRE	25%	124.01m2
SUPERFICIE DEL TERRENO	100%	488.16m2
SUP. CONSTRUIDA EN SOTANO 2		103.70m2
SUP. CONSTRUIDA EN SOTANO 1		435.52m2
SUP. CONSTRUIDA EN NIVEL 1 (PB)		358.17m2
SUP. CONSTRUIDA EN NIVEL 2		358.17m2
SUP. CONSTRUIDA EN NIVEL 3		358.17m2
SUP. CONSTRUIDA EN NIVEL 4		364.15m2
SUP. CONSTRUIDA EN AZOTEA		122.55m2
SUP. TOTAL CONSTRUIDA S.N.B		539.22m2
SUP. TOTAL CONSTRUIDA S.N.B		1561.21m2

POTENCIAL MÁXIMO

SUP. TOTAL DE CONSTRUCCIÓN	2100.43m2
NÚMERO DE NIVELES	4 NIVELES
NÚMERO DE DEPARTAMENTOS	10 DPTOS.
NÚMERO DE CAJONES	20 C.JNS.

REVISIÓN

No.	FECHA	CORRECCIÓN	APROBÓ
-----	-------	------------	--------




Taller 2M
Instalaciones


Instalaciones Electrónicas Industriales Proyecto Ejecutivo / Construcción



PLANTA ESQUEMÁTICA

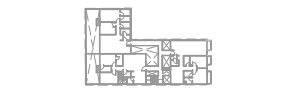

CORTE ESQUEMÁTICO

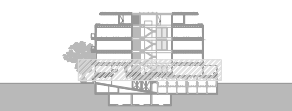

UBICACIÓN
CALLE NICOLAS SAN JUAN #1223, COL. DEL VALLE, DEL. BENITO JUÁREZ, CDMX.

REPRESANTANTE LEGAL	DIR.
ARQ. REGISTRO No.	ARQ. REGISTRO No. D.R.O.
CORRESPONSABLE DE DISEÑO URBANO Y AMO.	CORRESPONSABLE SEGURIDAD ESTRUCTURAL.
ARQ. REGISTRO No.	ING. REGISTRO No.
CORRESPONSABLE DE INSTALACIONES	
ARQ. REGISTRO No.	


CLAVE DE PLANO
A2-01 2

NÚMERO DE PROYECTO
0171 NSJ

PLANO
PLANTA BAJA
ARQUITECTÓNICOS

FECHA
2019-06-14

ESCALA
1 : 50 (60 x 90)
1 : 100 (11 x 17)

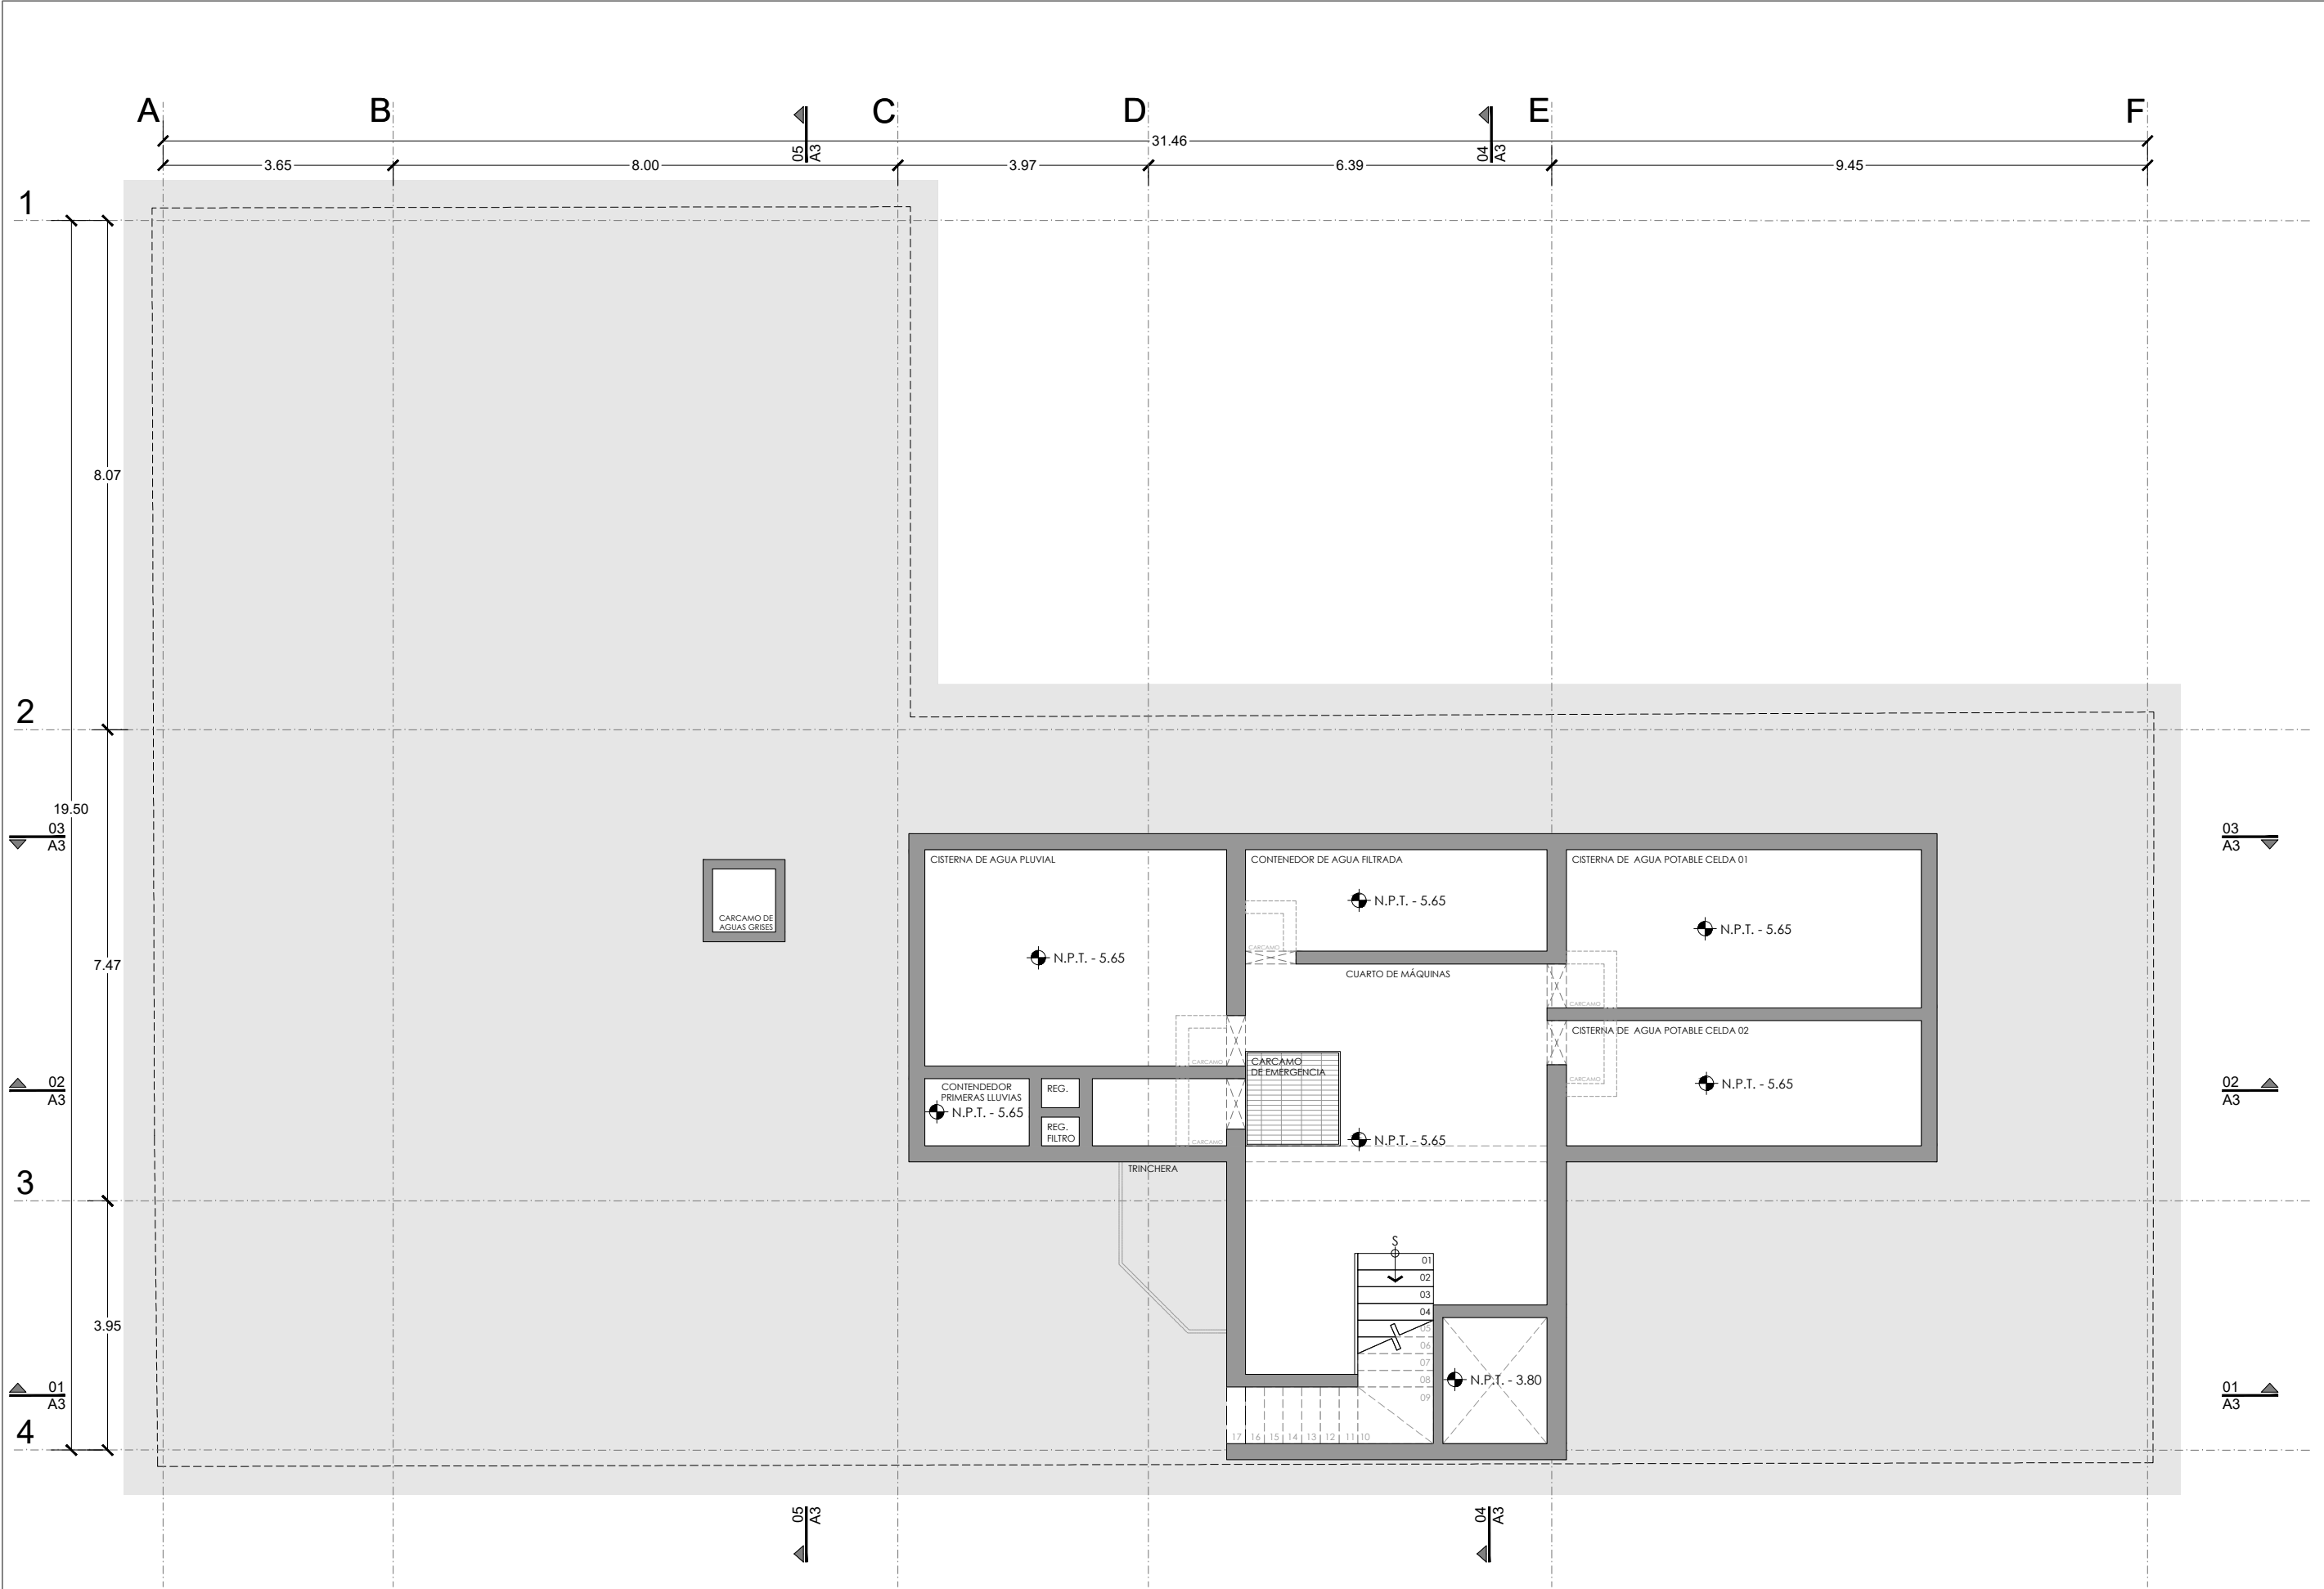

PLANTA CUARTO DE MÁQUINAS N.P.T. -5.65

PROYECTO

NICOLAS SAN JUAN 1223

NOTAS

- ACOTACIONES EN METROS.

- ESTE PLANO, DEBERÁ VERIFICARSE CON LOS CORRESPONDIENTES DE INSTALACIONES Y ESTRUCTURALES, CUALQUIER DISCREPANCIA, DEBERÁ CONSULTARSE CON LA DIRECCIÓN DE LA OBRA.

- EL CONTRATISTA RECTIFICARÁ EN EL LUGAR DE LA OBRA ANTES DE EJECUTAR, LAS DIMENSIONES Y NIVELES INDICADOS EN ESTE PLANO, DEBIENDO SOMETER A LA DIRECCIÓN DE LA OBRA CUALQUIER DIFERENCIA.

- TODOS LOS ACABADOS INDICADOS EN ESTE PLANO, DEBERÁN EJECUTARSE DE ACUERDO A LAS ESPECIFICACIONES CORRESPONDIENTES.

- NO SE TOMARÁN COTAS A ESCALA EN ESTE PLANO.

- EL PLANO CON LA ÚLTIMA CORRECCIÓN CANCELA EL ANTERIOR

CLAVES

- N.P.T. NIVEL DE PISO TERMINADO.

- N.S.L. NIVEL SUPERIOR DE LOSA.

- N.L.B.L. NIVEL LECHO BAJO DE LOSA.

- N.L.B.P. NIVEL LECHO BAJO PLAFON.

- N.L.B.P. NIVEL LECHO BAJO PLAFON.

- N.S.L. NIVEL SUPERIOR DE LOSA.

- N.C.P. NIVEL CORONAMIENTO PRETIL.

- N.L.A.L. NIVEL LECHO ALTO LOSA ESTRUCTURAL

- N.T.N. NIVEL TERRENO NATURAL.

- N.S.L. NIVEL SUPERIOR DE LOSA.

- (A) EXTRACCIÓN MECÁNICA 6 CAMB / HR.

- (A) ILUMINACIÓN ARTIFICIAL 100 LUXES.

ESTUDIO DE ÁREAS

SUPERFICIE DE DESPLANTE	85%	364.15m2
SUPERFICIE DE ÁREA LIBRE	25%	124.01m2
SUPERFICIE DEL TERRENO	100%	488.16m2
SUP. CONSTRUIDA EN SOTANO 2		103.70m2
SUP. CONSTRUIDA EN SOTANO 1		435.52m2
SUP. CONSTRUIDA EN NIVEL 1 (PB)		358.17m2
SUP. CONSTRUIDA EN NIVEL 2		358.17m2
SUP. CONSTRUIDA EN NIVEL 3		358.17m2
SUP. CONSTRUIDA EN NIVEL 4		364.15m2
SUP. CONSTRUIDA EN AZOTEA		122.55m2
SUP. TOTAL CONSTRUIDA S.N.B		539.22m2
SUP. TOTAL CONSTRUIDA S.N.B		1561.21m2

POTENCIAL MÁXIMO

SUP. TOTAL DE CONSTRUCCIÓN	2100.43m2
NÚMERO DE NIVELES	4 NIVELES
NÚMERO DE DEPARTAMENTOS	10 DPTOS.
NÚMERO DE CAJONES	20 C.JNS.

REVISIÓN

No.	FECHA	CORRECCIÓN	APROBÓ

ALEJANDROMENDLOVICARQUITECTOS

PROYECTO ESTRUCTURAL:

EA Ingeniería

Taller 2M Instalaciones

Instalaciones Electrónicas Industriales Proyecto Ejecutivo / Construcción

NORTE

LOCALIZACIÓN

PLANTA ESQUEMÁTICA

CORTE ESQUEMÁTICO

UBICACIÓN

CALLE NICOLAS SAN JUAN #1223, COL. DEL VALLE, DEL. BENTO JUÁREZ, CDMX.

REPRESENTANTE LEGAL

ARQ. REGISTRO NÚ. CORRESPONSABLE DE DISEÑO URBANO Y AMO

ARQ. REGISTRO NÚ. CORRESPONSABLE SEGURIDAD ESTRUCTURAL

ARQ. REGISTRO NÚ. CORRESPONSABLE DE INSTALACIONES

CLAVE DE PLANO

A2-01 0

FECHA

2019-09-23

NÚMERO DE PROYECTO

0171 NSJ

ESCALA

1 : 50 (60 x 90)
1 : 100 (11 x 17)

PLANO

PLANTA CUARTO DE MÁQUINAS ARQUITECTÓNICOS