



Tabla de áreas

AGUA	EXTERIOR	SERVICIOS
CIRCULACIÓN	INTERIOR	SERVICIOS NO TECHADO
CIRCULACIÓN EXTERIOR	KIDS	TERRAZA
CIRCULACIÓN VERTICAL	LOBBY	VEHICULAR
ESTACIONAMIENTO	LOCAL	VERDES



Todo el material relacionado al Proyecto así como las ideas conceptuales detrás del mismo, son de la propiedad intelectual de GMB Investments S.A. de C.V., quedando protegidos por la Ley de Derechos de Autor y demás derechos de Propiedad. Queda prohibida cualquier tipo de copia modificación o reproducción en cualquier medio, y la asignación a terceras personas sin la autorización escrita por parte de GMB Investments S.A. de C.V.

Hacienda Tuk

Contenido.	Fecha:	Proyectó:	Lámina:
Planta baja	24/01/2020 12:12:16 p. m.	ACL	Inv. 001
Propietario: GMB Real Estate	Dibujó: Author	Nomenclatura:	Norte:
Ubicación: Tulum	Escala: 1 : 200		

Nivel 01

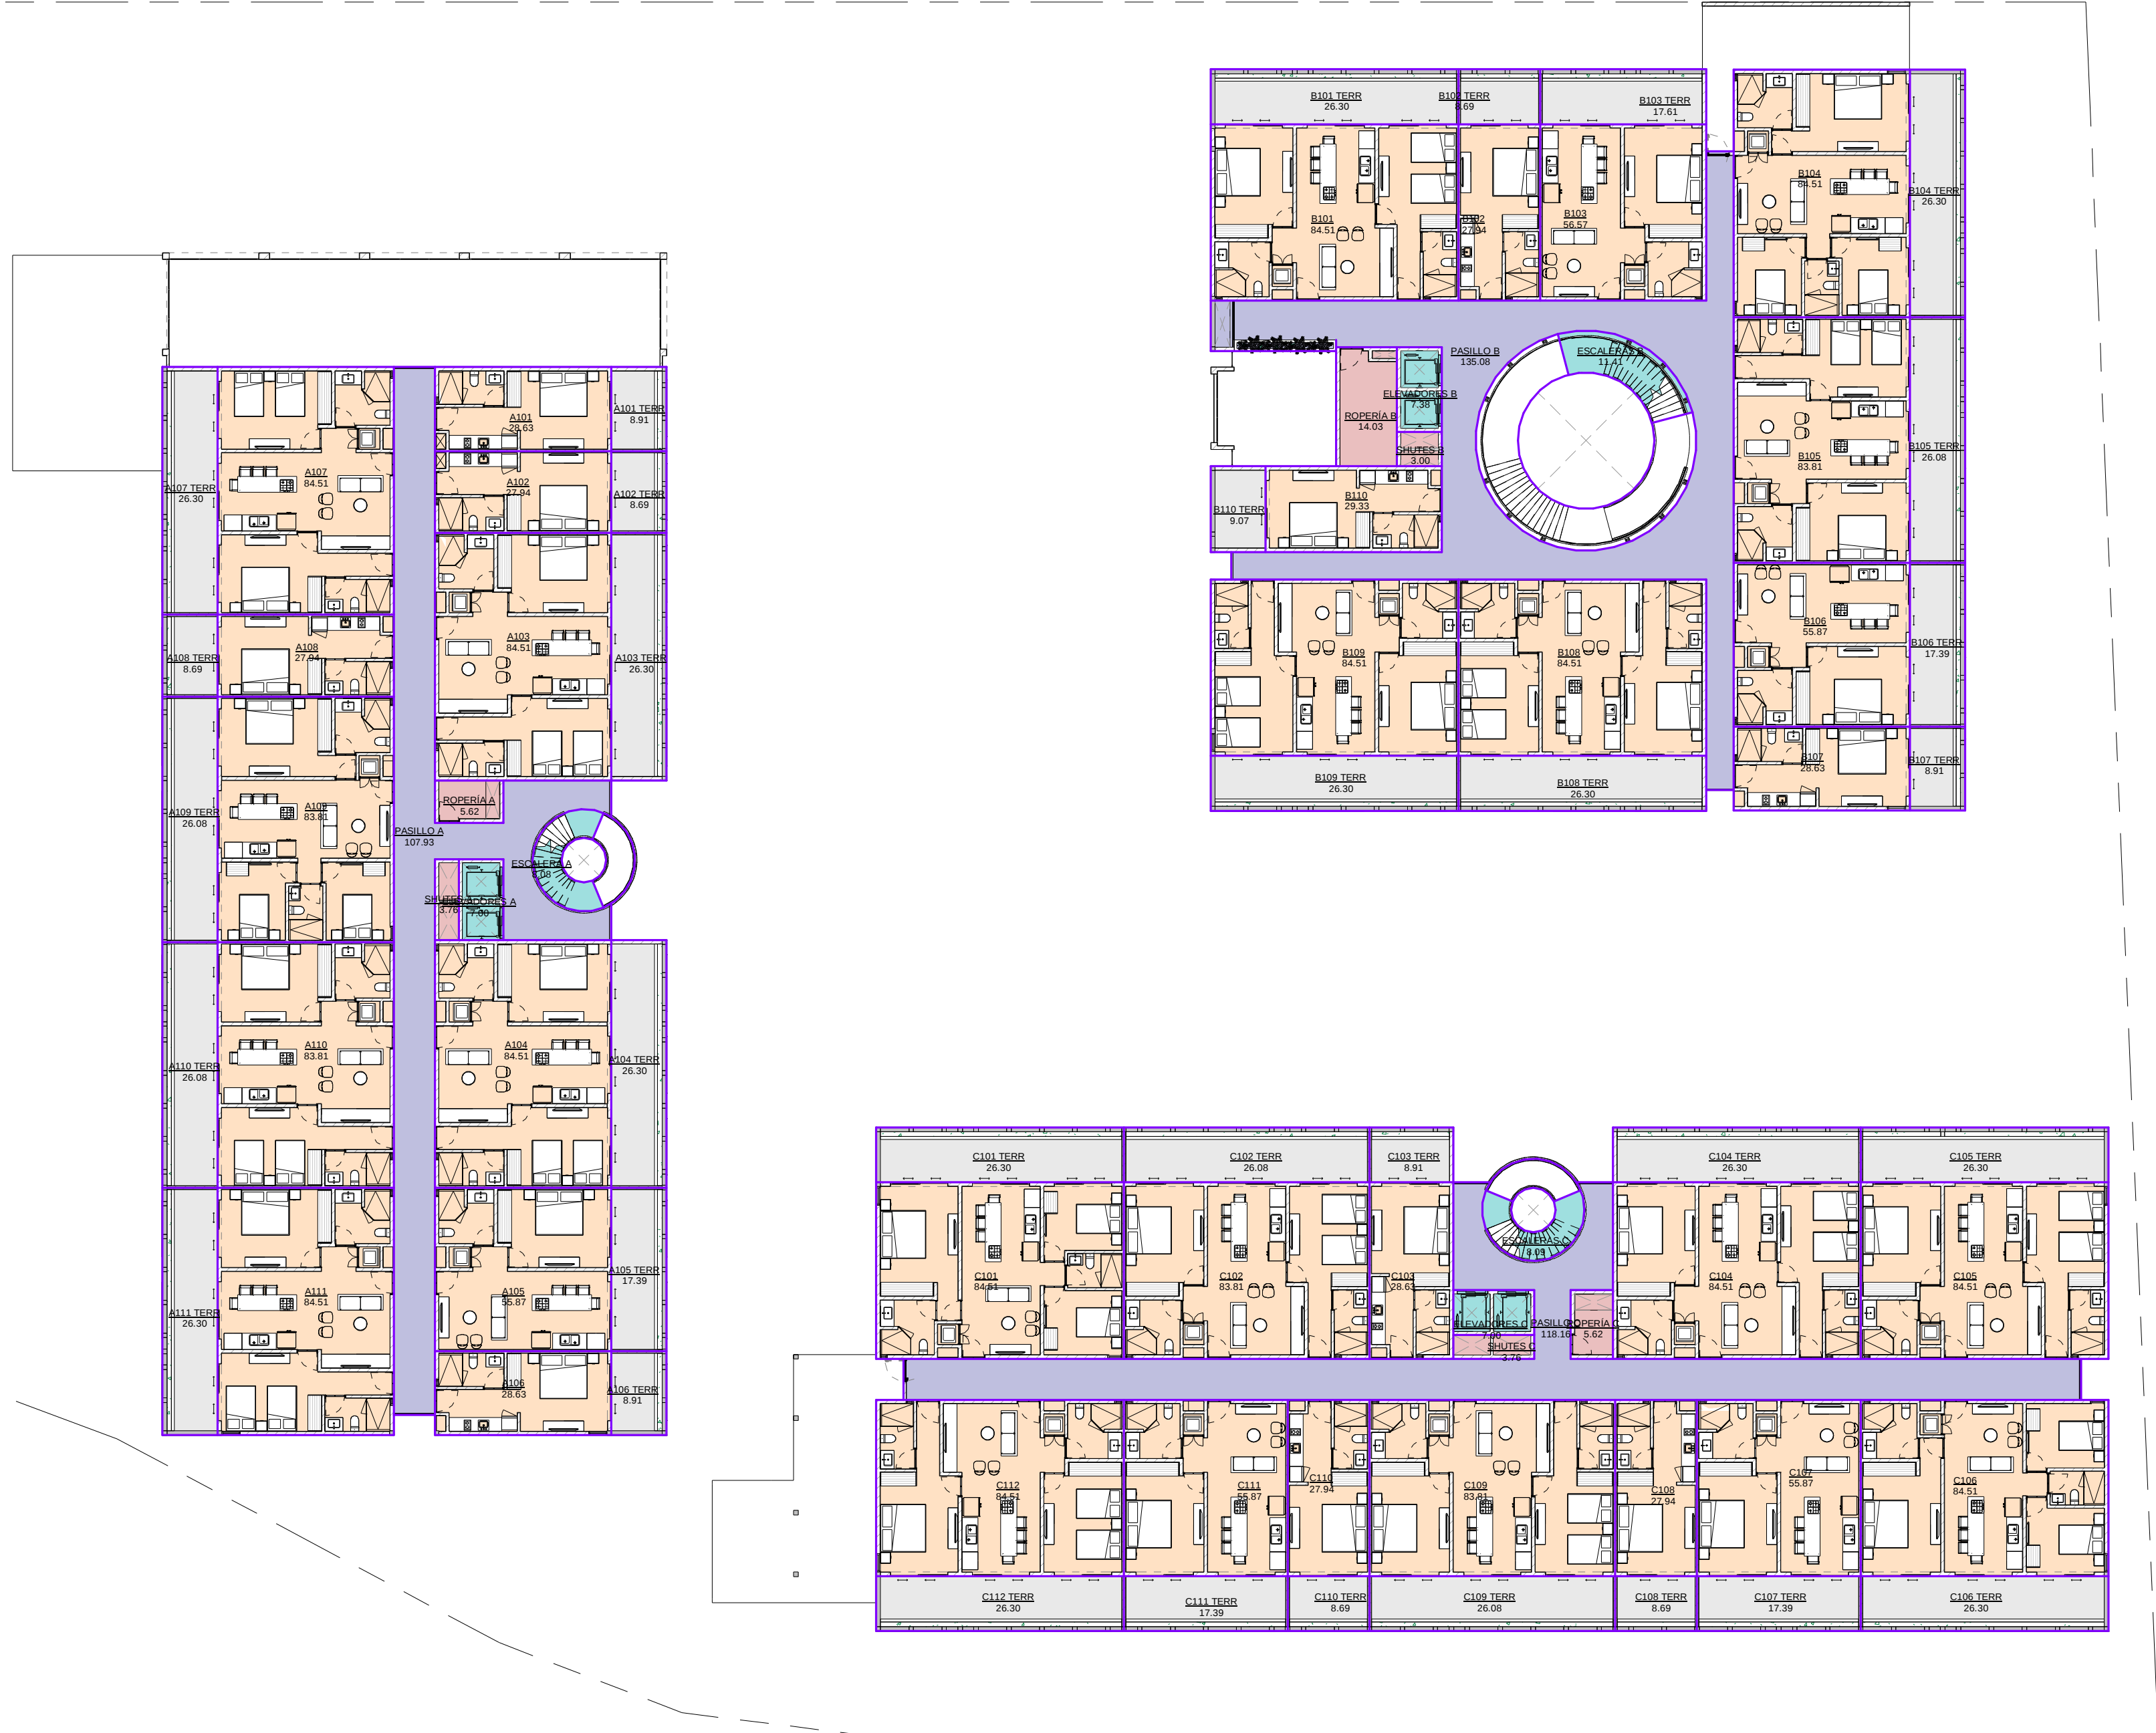


Tabla de áreas

	CIRCULACIÓN		SERVICIOS
	CIRCULACIÓN VERTICAL		TERRAZA
	INTERIOR		



Todo el material relacionado al Proyecto así como las ideas conceptuales detrás del mismo, son de la propiedad intelectual de GMB Investments S.A. de C.V., quedando protegidos por la Ley de Derechos de Autor y demás derechos de Propiedad. Queda prohibida cualquier tipo de copia modificación o reproducción en cualquier medio, y la asignación a terceras personas sin la autorización escrita por parte de GMB Investments S.A. de C.V.

Hacienda Tuk

Contenido.	Fecha:	Proyectó:	Lámina:
1er nivel	24/01/2020 12:12:22 p. m.	ACL	Inv. 002
Propietario: GMB Real Estate	Dibujó:	Author	Norte:
Ubicación: Tulum	Escala:	1 : 200	

Nivel 02


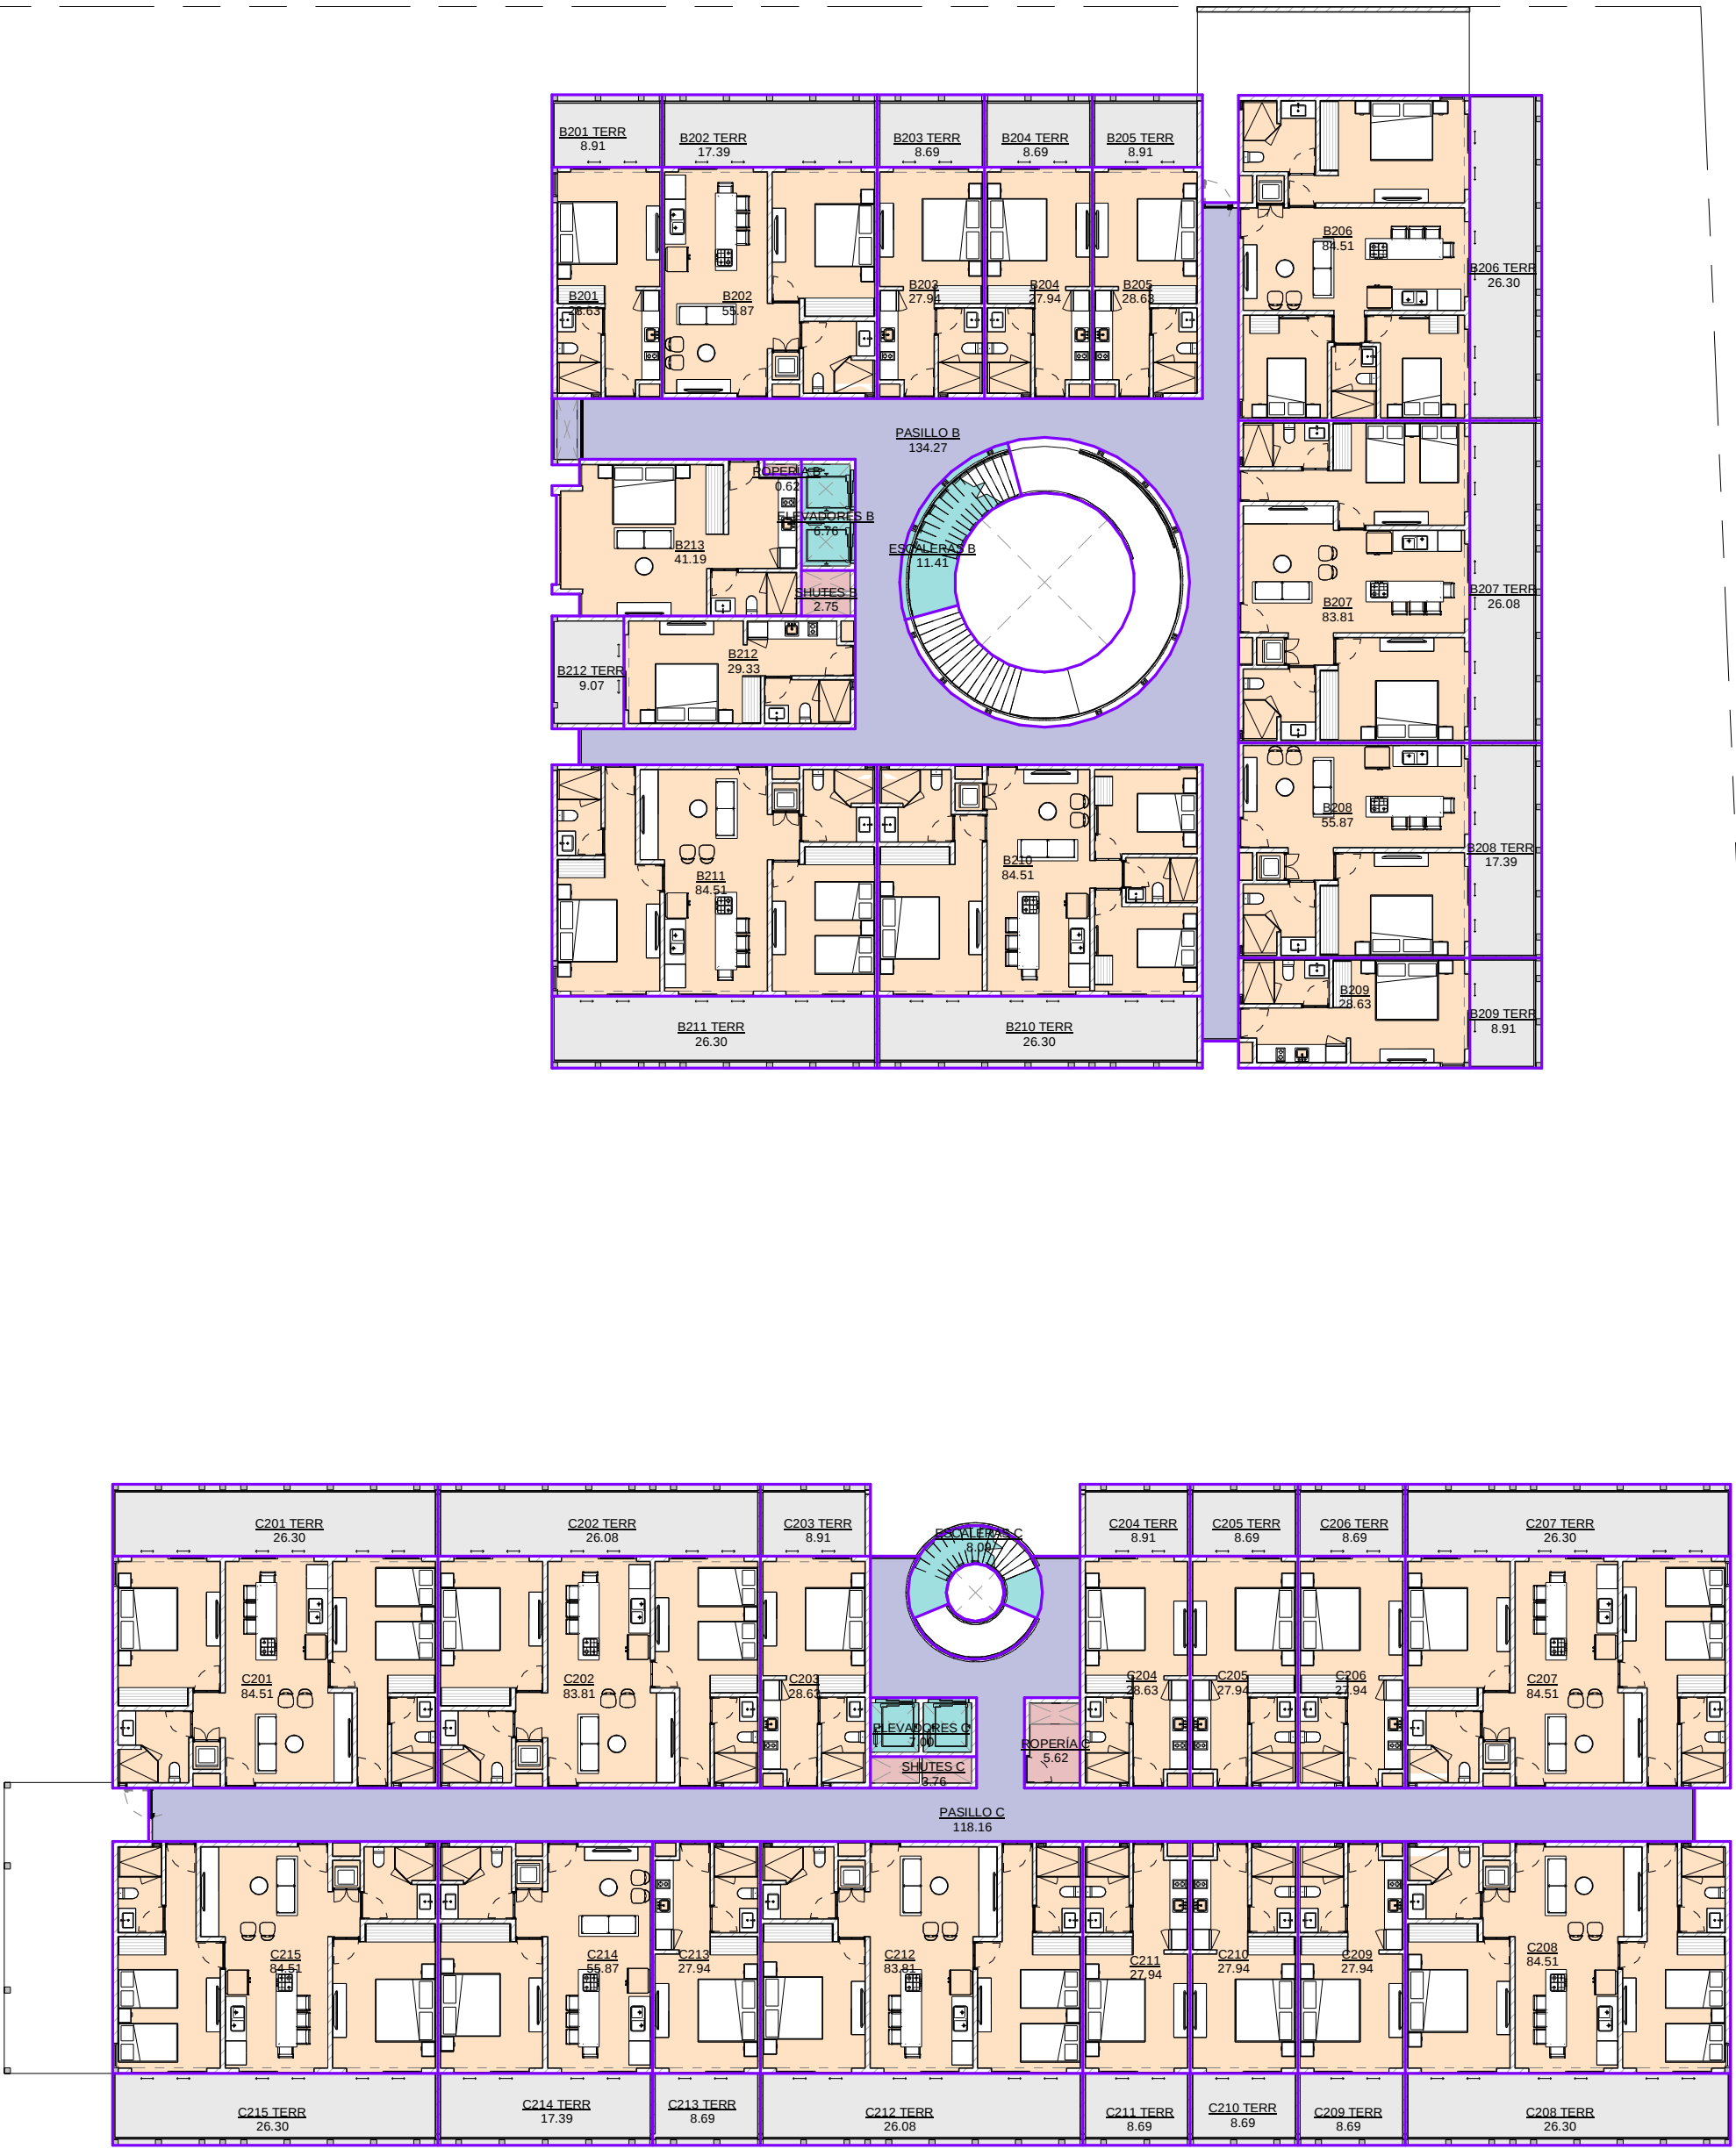


Tabla de áreas

CIRCULACIÓN	SERVICIOS
CIRCULACIÓN VERTICAL	TERRAZA
INTERIOR	

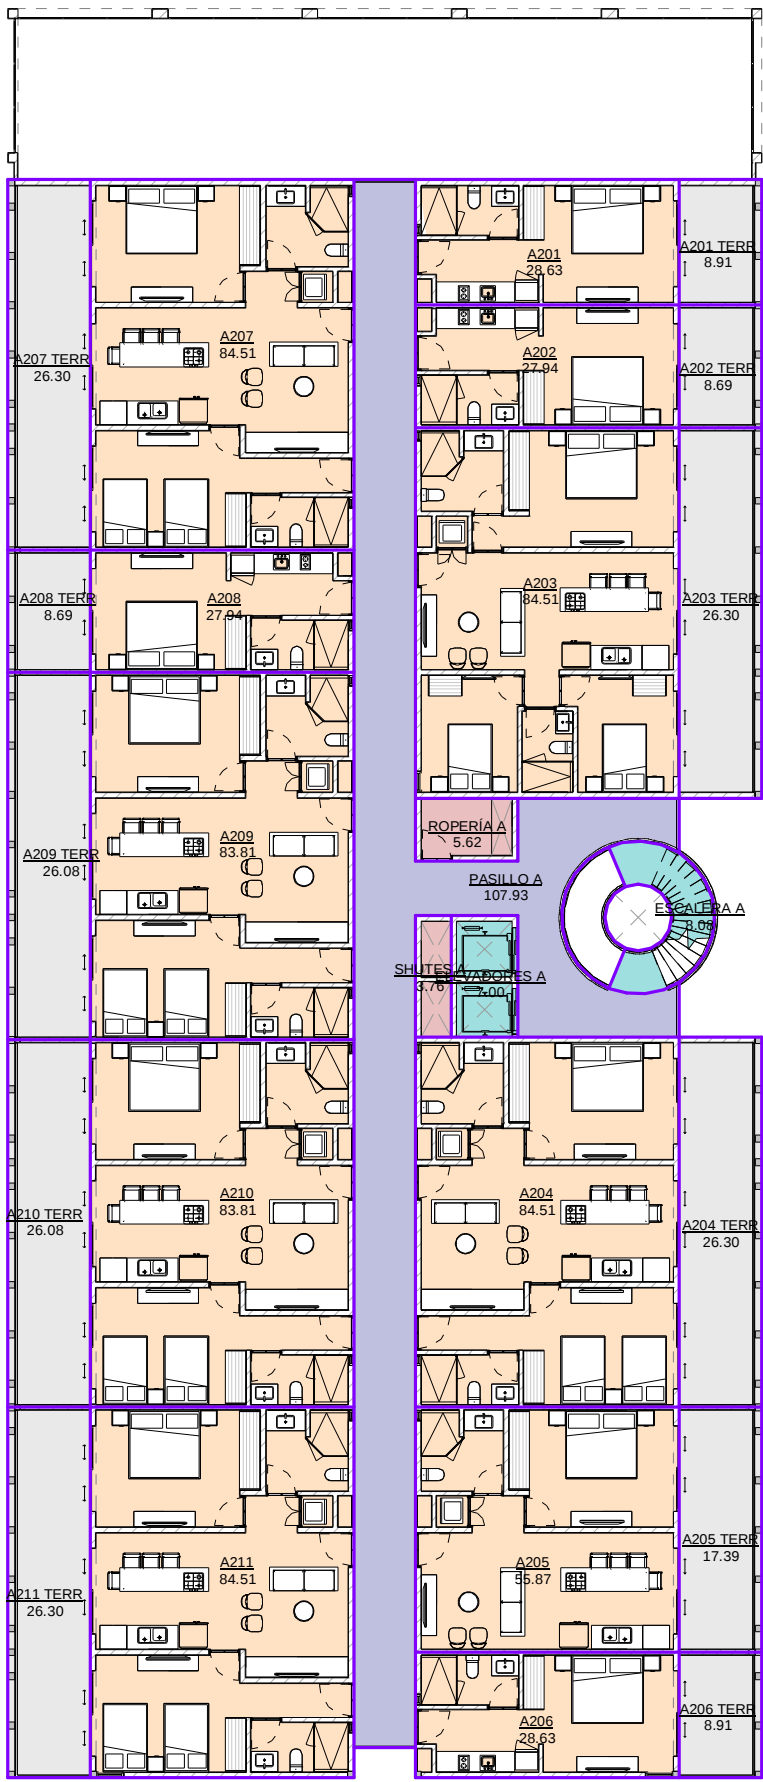

Todo el material relacionado al Proyecto así como las ideas conceptuales detrás del mismo, son de la propiedad intelectual de GMB Investments S.A. de C.V., quedando protegidos por la Ley de Derechos de Autor y demás derechos de Propiedad. Queda prohibida cualquier tipo de copia modificación o reproducción en cualquier medio, y la asignación a terceras personas sin la autorización escrita por parte de GMB Investments S.A. de C.V.

Hacienda Tuk

Contenido.	Fecha:	Proyectó:	Lámina:
2do nivel	24/01/2020 12:12:29	ACL	Inv. 003
	p. m.	Dibujó: Author	
Propietario: GMB Real Estate		Nomenclatura:	Norte:
Ubicación: Tulum	Escala: 1 : 200		

Nivel 03

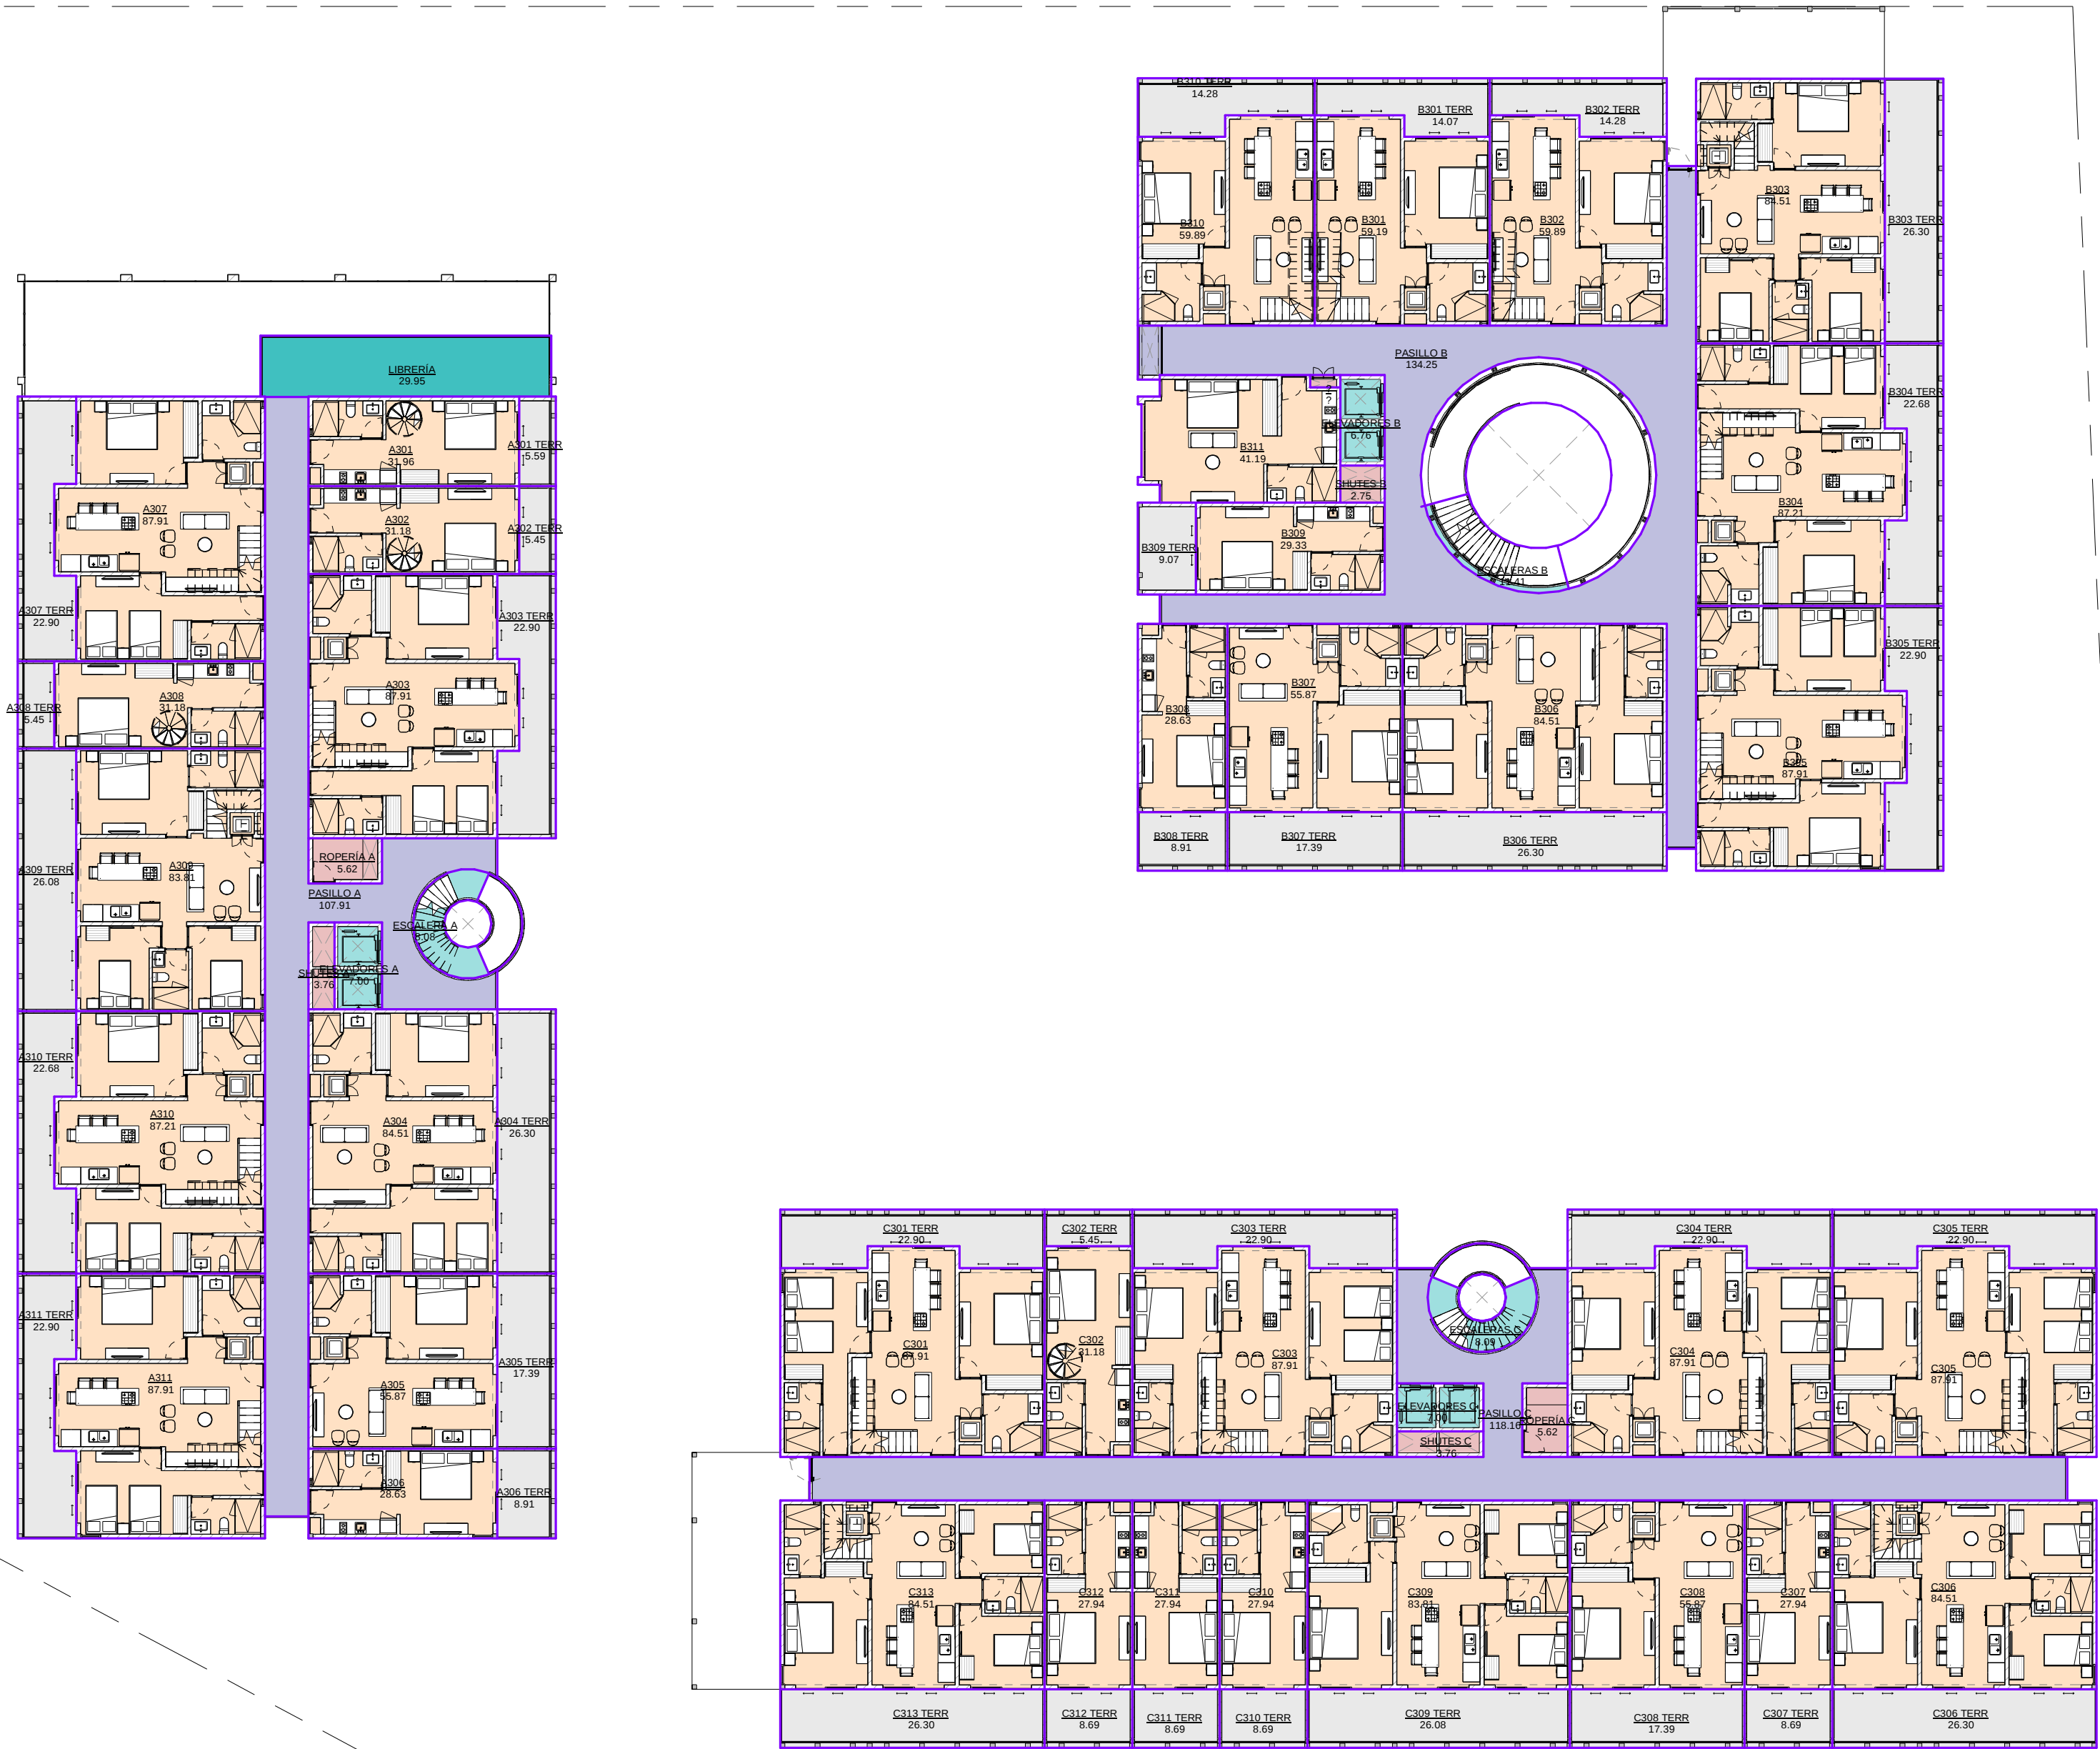


Tabla de áreas

CIRCULACIÓN	LOCAL
CIRCULACIÓN VERTICAL	SERVICIOS
INTERIOR	TERRAZA



Todo el material relacionado al Proyecto así como las ideas conceptuales detrás del mismo, son de la propiedad intelectual de GMB Investments S.A. de C.V., quedando protegidos por la Ley de Derechos de Autor y demás derechos de Propiedad. Queda prohibida cualquier tipo de copia modificación o reproducción en cualquier medio, y la asignación a terceras personas sin la autorización escrita por parte de GMB Investments S.A. de C.V.

Hacienda Tuk

Contenido.	Fecha:	Proyectó:	Lámina:
3er nivel	24/01/2020 12:12:36 p. m.	ACL	Inv. 004
Propietario: GMB Real Estate	Dibujó:	Author	Norte:
Ubicación: Tulum	Escala:	1 : 200	


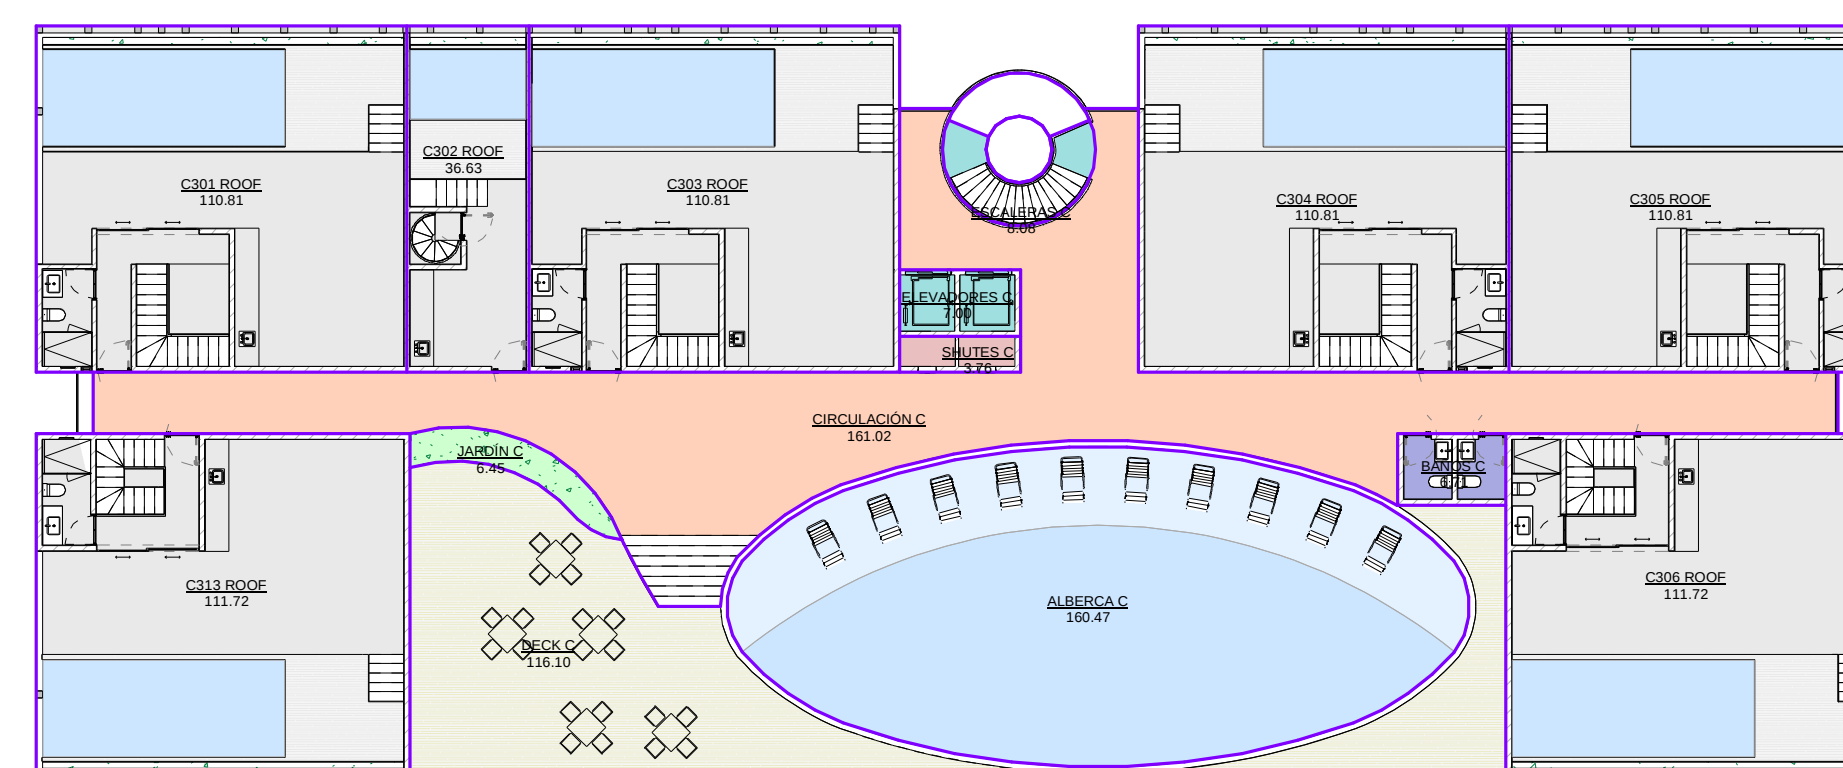


Tabla de áreas


 AGUA	 PÚBLICO NO TECHADO	 TERRAZA
 CIRCULACIÓN EXTERIOR	 PÚBLICO TECHADO	 VERDES
 CIRCULACIÓN VERTICAL	 SERVICIOS	

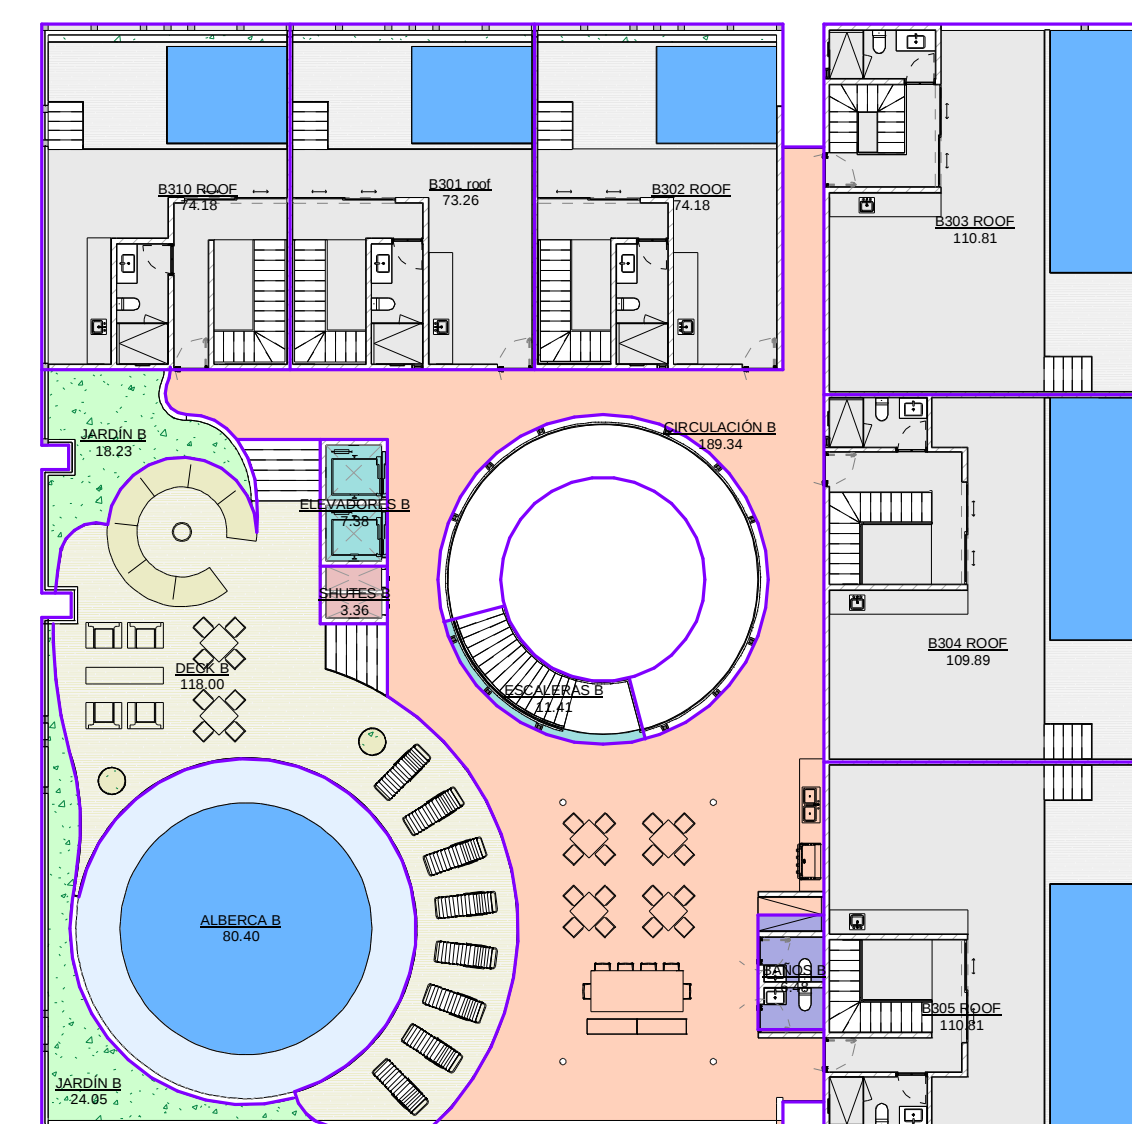

Todo el material relacionado al Proyecto así como las ideas conceptuales detrás del mismo, son de la propiedad intelectual de GMB Investments S.A. de C.V., quedando protegidos por la Ley de Derechos de Autor y demás derechos de Propiedad. Queda prohibida cualquier tipo de copia modificación o reproducción en cualquier medio, y la asignación a terceras personas sin la autorización escrita por parte de GMB Investments S.A. de C.V.

Hacienda Tuk

Contenido.	Fecha:	Proyectó:	Lámina:
Rooftop	24/01/2020 12:12:48 p. m.	ACL Dibujó: Author	Inv. 005
Propietario: GMB Real Estate			Norte:
Ubicación: Tulum		Escala: 1 : 200	

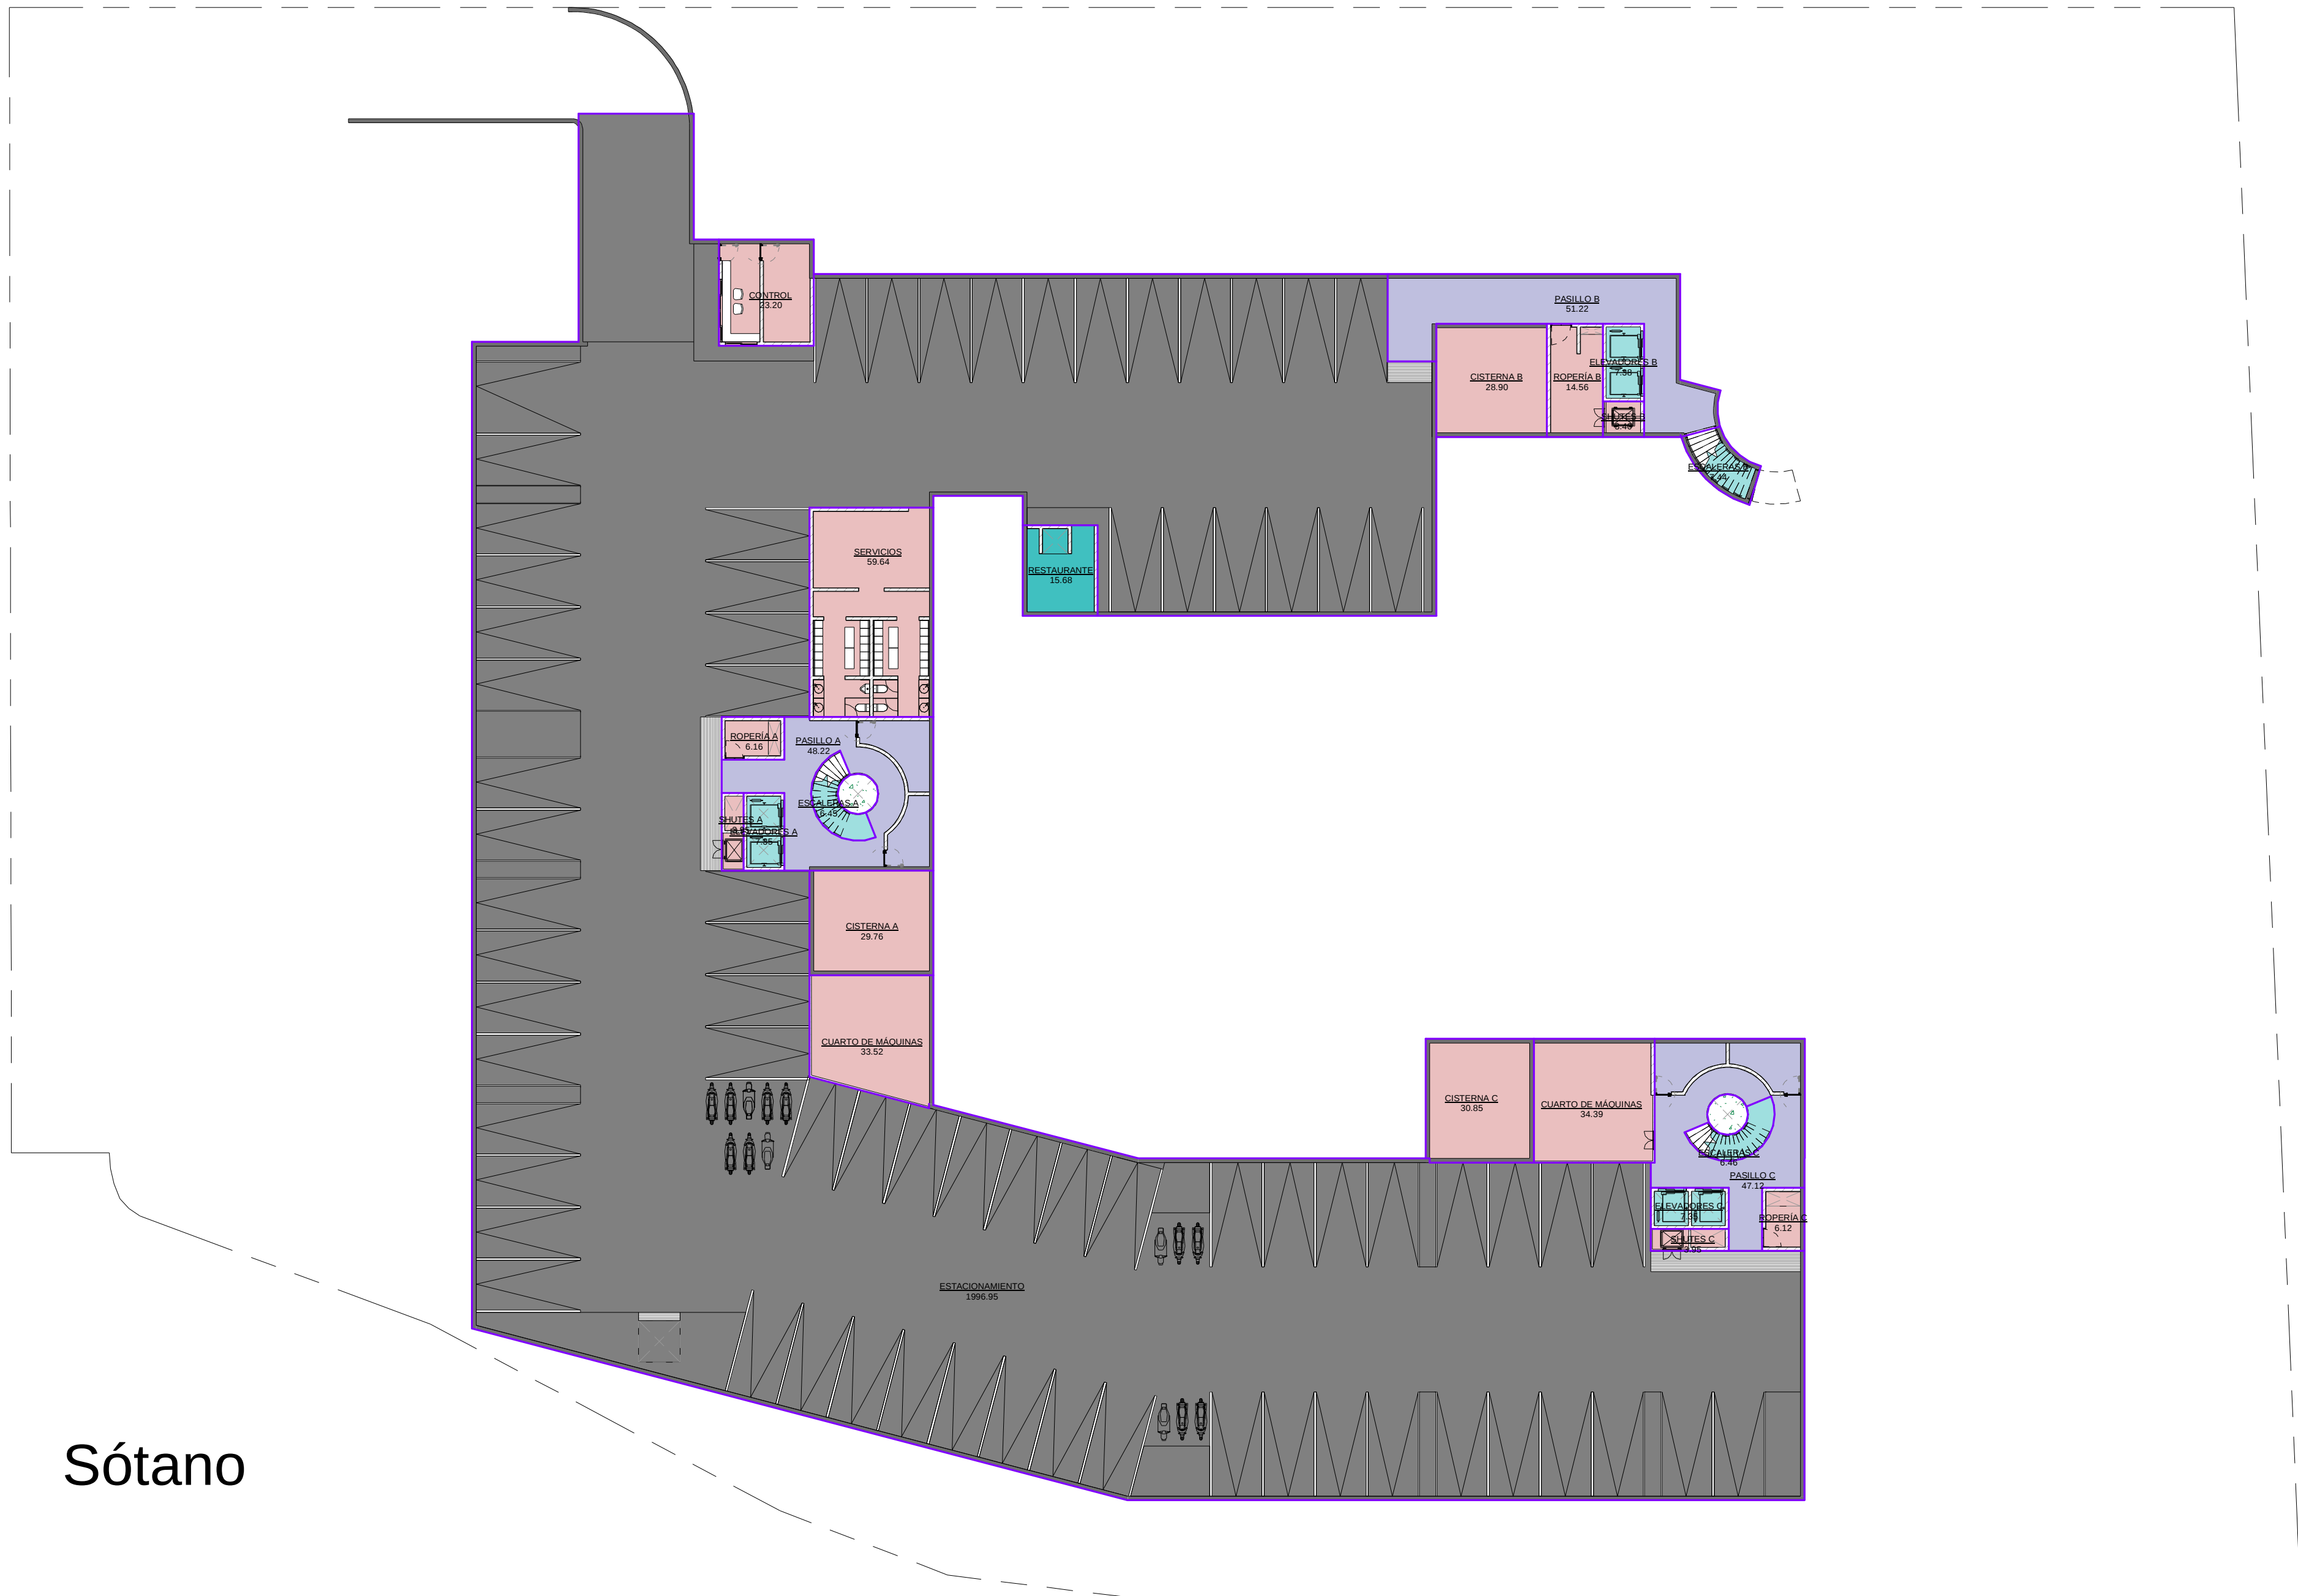

Sótano

1 -01. SÓTANO
Escala: 1 : 200

Tabla de áreas

CIRCULACIÓN	LOCAL
CIRCULACIÓN VERTICAL	SERVICIOS
ESTACIONAMIENTO	

Hacienda Tuk



Todo el material relacionado al Proyecto así como las ideas conceptuales detrás del mismo, son de la propiedad intelectual de GMB Investments S.A. de C.V., quedando protegidos por la Ley de Derechos de Autor y demás derechos de Propiedad. Queda prohibida cualquier tipo de copia modificación o reproducción en cualquier medio, y la asignación a terceras personas sin la autorización escrita por parte de GMB Investments S.A. de C.V.

Contenido. Sótano	Fecha: 24/01/2020 12:12:49 p. m.	Proyectó: ACL Dibujó: Author Nomenclatura:	Lámina: Inv. 006
Propietario: GMB Real Estate	Ubicación: Tulum	Escala: 1 : 200	Norte: