


PLANTA
ALTA

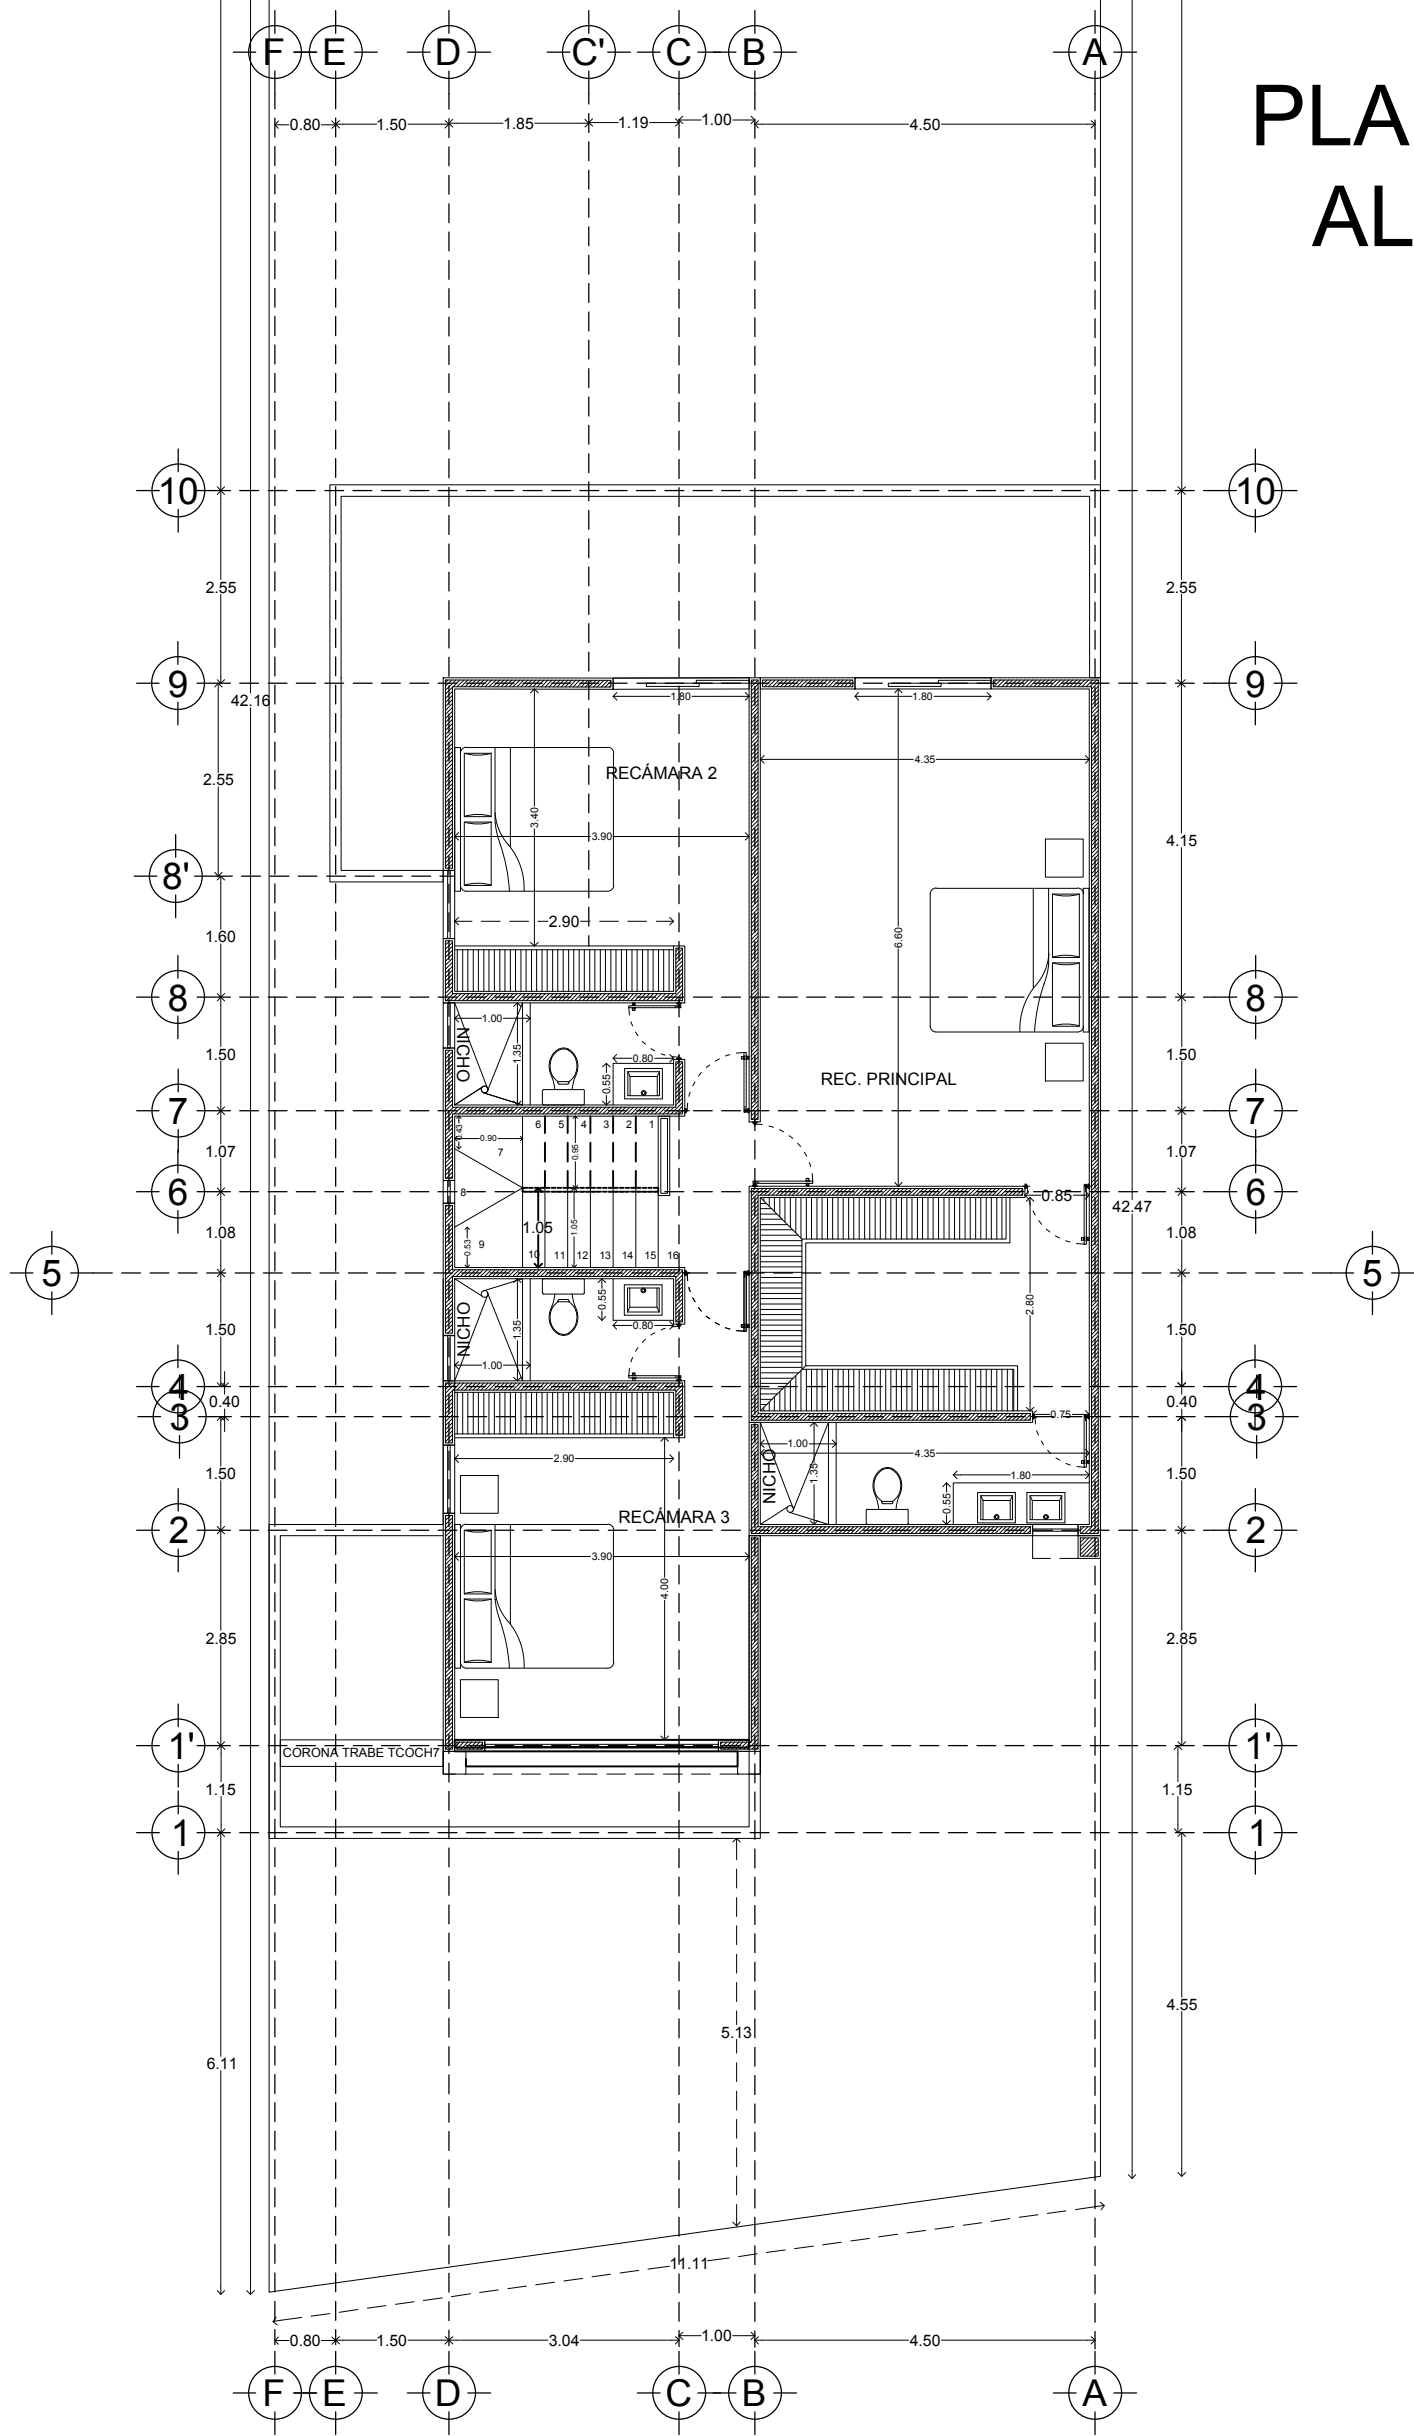

**CONSTRUCTORA
KAITER**

Calle 13-B # 36 x 60 y 12 Col. Felipe Carrillo Puerto Chuburná
Tel: (9) 81 63 84 Correo: oficinakaite@hotmail.com

PLANO

ARQUITECTÓNICO

ESCALA
1/100

ACOTACION
METROS

FECHA
NOVIEMBRE/2019

DATOS GENERALES	
PROYECTO	TAMANCHE
DESARROLLADOR	CONSTRUCTORA KAITER S.A. DE C.V.
DIRECCION	LOTE 28
MODELO	MODELO 268 EST TIPO A

AREA	
PLANTA BAJA	100.07 m2
PLANTA ALTA	112.17 m2
COCHERA	26.35 m2
LAVADERO	12.97 m2
TERRAZA	17.07 m2
TOTAL	268.63 m2

