


SIENA

DESPLANTE DE MUROS PLANTA BAJA

PLANO No. ARQ 03	CLAVE R/2010/01	ESCALA: 1:75	REVISION "0"	FECHA MARZO 2010	ELAB. PLANOS: Arq. ECL
------------------	-----------------	--------------	--------------	------------------	------------------------

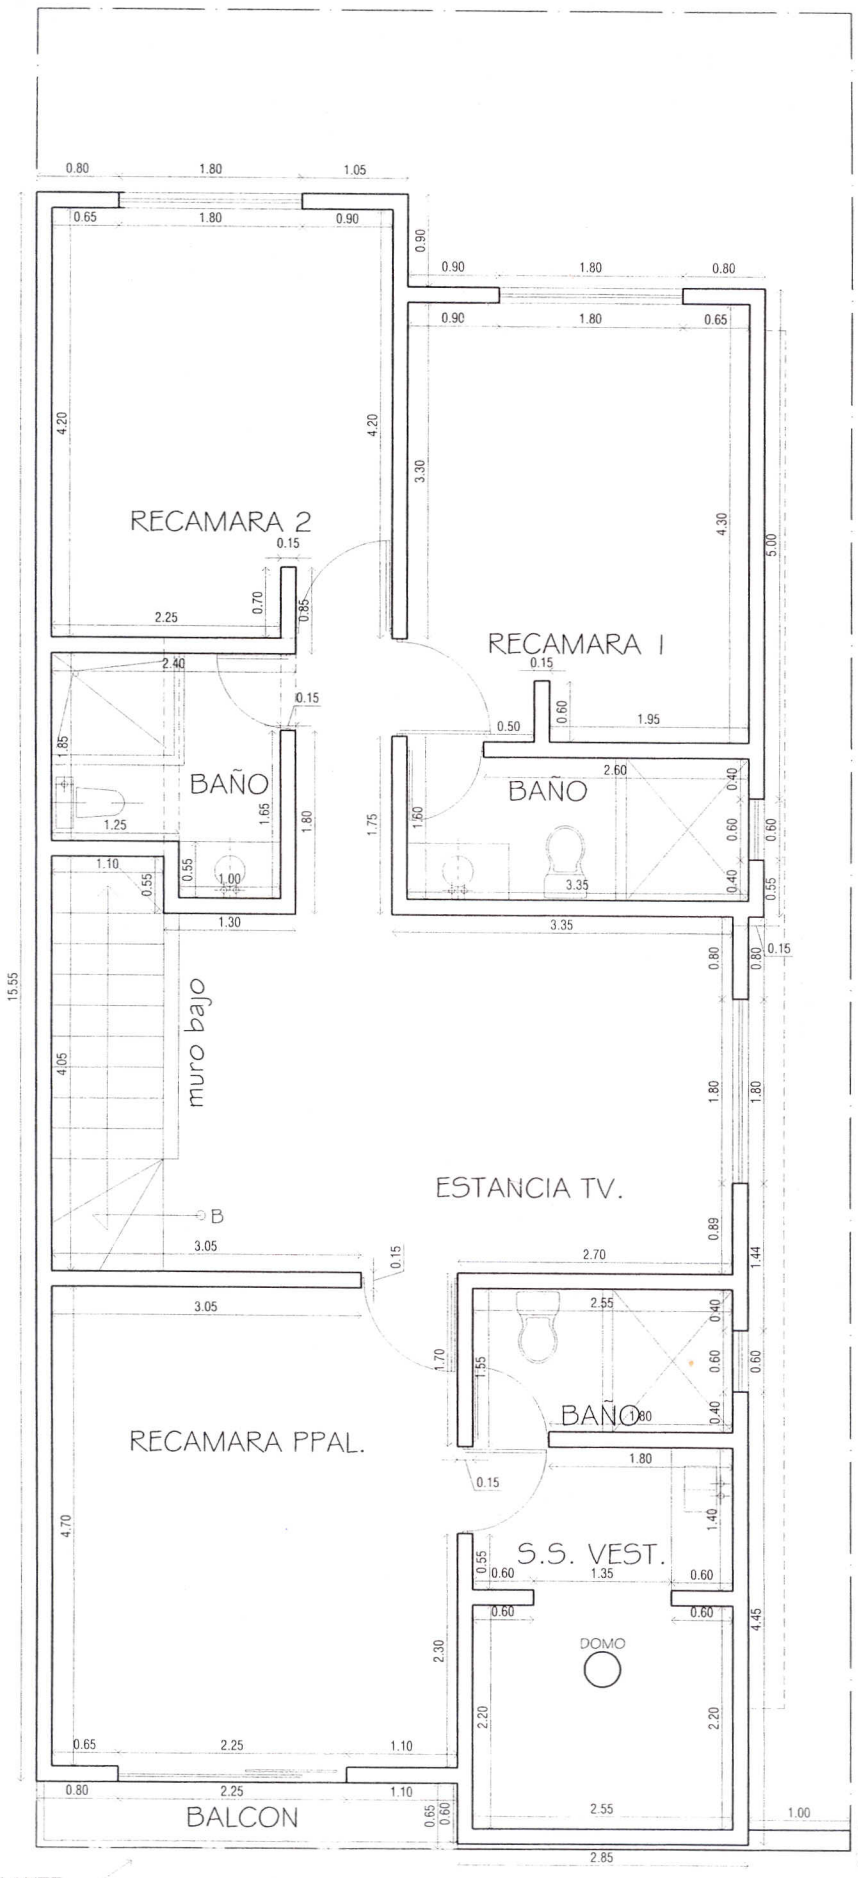

VER DESPLANTE
POR FACHADA

DESPLANTE DE MUROS PLANTA ALTA

SIENA

PLANO No. ARQ. 03	CLAVE R/2010/01	ESCALA: 1:75	REVISION "0"	FECHA MARZO 2010	ELAB. PLANOS: Arq. ECL
-------------------	-----------------	--------------	--------------	------------------	------------------------

