


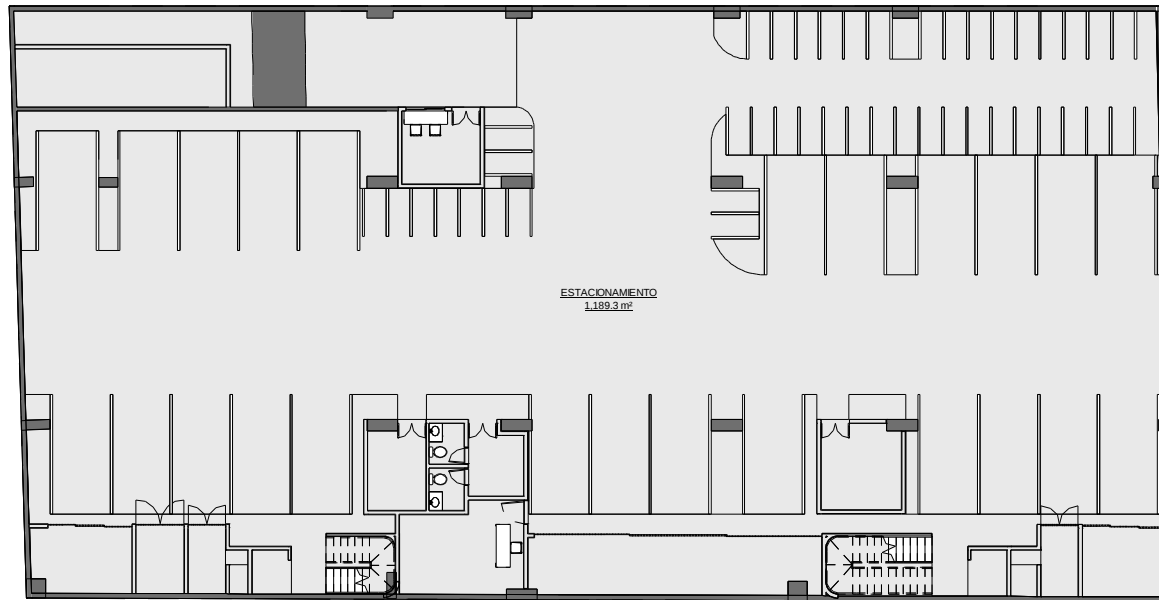


1 00. Sótano.
1 : 200

GMB



Todo el material relacionado al Proyecto así como las ideas conceptuales dentro del mismo, son de la propiedad intelectual de GMB Inversiones S.A. de C.V., quedando protegidos por la Ley General de Derechos de Autor y demás derechos de Propiedad. Queda prohibida cualquier tipo de copia, modificación o reproducción en cualquier medio, y la asignación a terceros personas sin la autorización escrita por parte de GMB Inversiones S.A. de C.V.

propietario:	GAMA MASTER BROKER	fecha:	06/03/2024 09:53:46 p. m.	proyectó:	ACL	lámina:	
ubicación:	SOLIDARIDAD, QUINTANA ROO	e	1 : 200	nomenclatura:		0.1	
E-001		escala:		dibujo:	DCH		

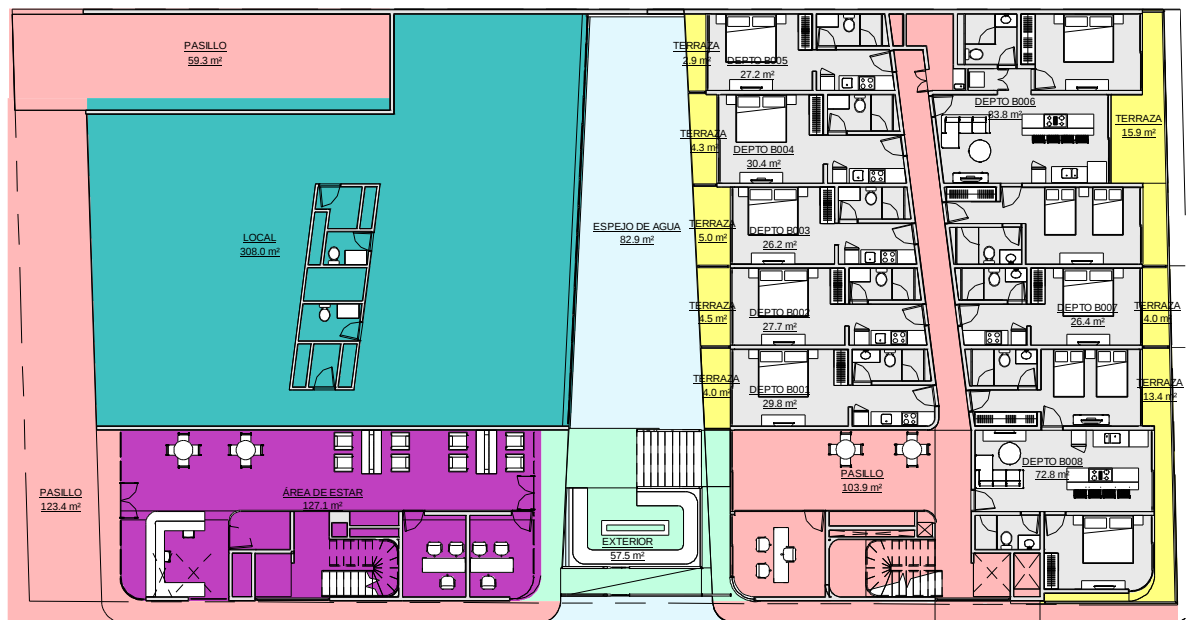

1 01. Planta baja.
1 : 200


GMB



Todo el material relacionado al Proyecto así como las ideas conceptuales dentro del mismo, son de la propiedad intelectual de GMB Inversiones S.A. de C.V., quedando protegidos por la Ley General de Derechos de Autor y demás derechos de Propiedad. Queda prohibida cualquier tipo de copia, modificación o reproducción en cualquier medio, y la asignación a terceros personas sin la autorización escrita por parte de GMB Inversiones S.A. de C.V.

propietario:	GAMA MASTER BROKER	fecha:	06/03/2024	proyectó:	ACL	lámina:	
ubicación:	SOLIDARIDAD, QUINTANA ROO	elaborado por:	OS-48 p. m.	nomencatura:			
Planta Baja		escala:	1 : 200	dibujo:	DCH	1.1	


The Boat

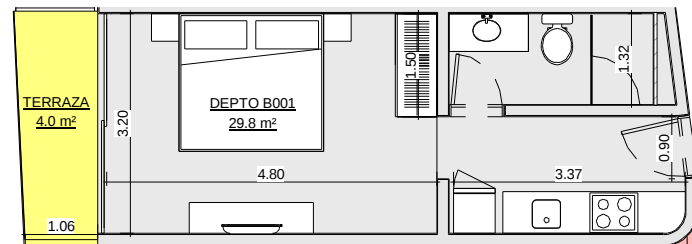

1 | DEPTO B001

Escala: 1 : 100

Ubicación

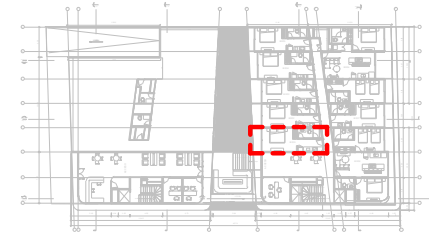


Unidades

Planta Baja
DPTO B001

Metros cuadrados

Departamento	29.8 m²
Terraza	4.00 m²
Total	33.80 m²


The Boat

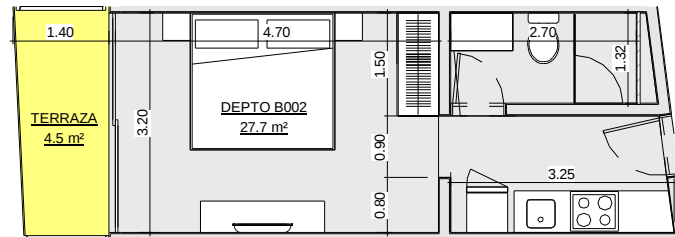

1 DEPTO B002

Escala: 1 : 100

Ubicación

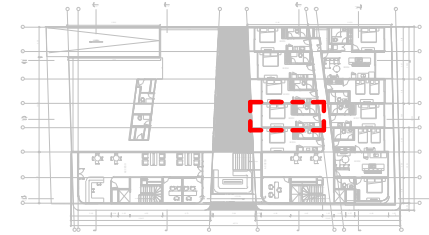


Unidades

Planta Baja
DPTO B002

Metros cuadrados

Departamento	27.70 m ²
Terraza	4.5 m ²
Total	32.20 m ²


The Boat

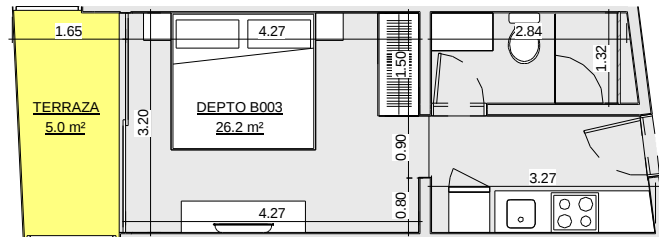

1 DEPTO B003

Escala: 1 : 100

Ubicación

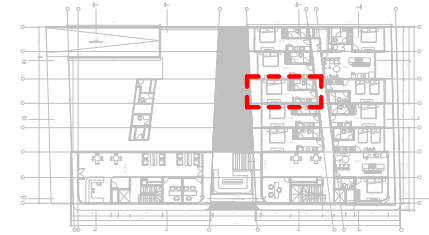


Unidades

Planta Baja
DPTO B003

Metros cuadrados

Departamento	26.20 m ²
Terraza	5.00 m ²
Total	31.20 m ²


The Boat

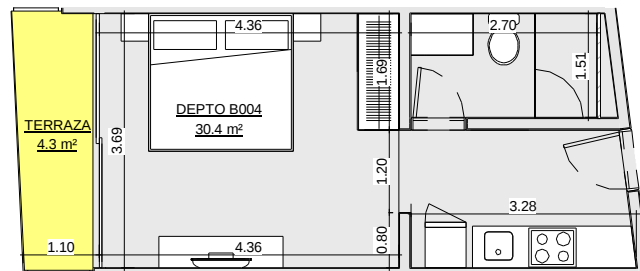

1 DEPTO B004

Escala: 1 : 100

Ubicación

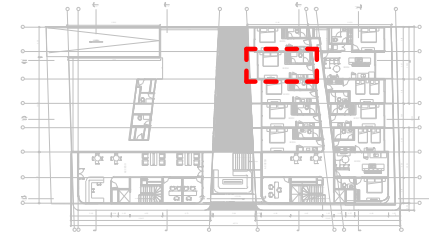


Unidades

Planta Baja
DPTO B004

Metros cuadrados

Departamento	30.40 m ²
Terraza	4.30 m ²
Total	34.70 m ²


The Boat

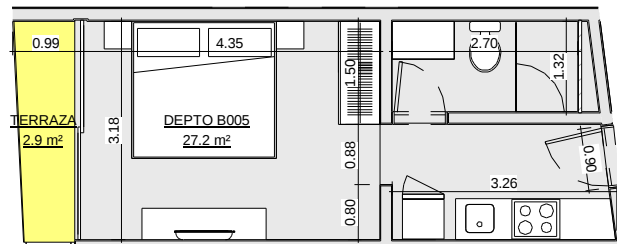

1 DEPTO B005

Escala: 1 : 100

Ubicación

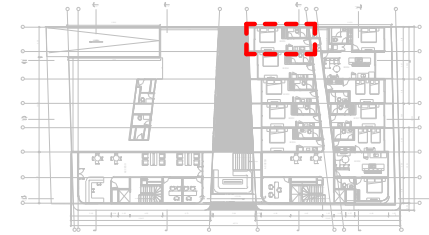


Unidades

Planta Baja
DPTO B005

Metros cuadrados

Departamento	27.20 m ²
Terraza	2.90 m ²
Total	30.10 m ²


The Boat

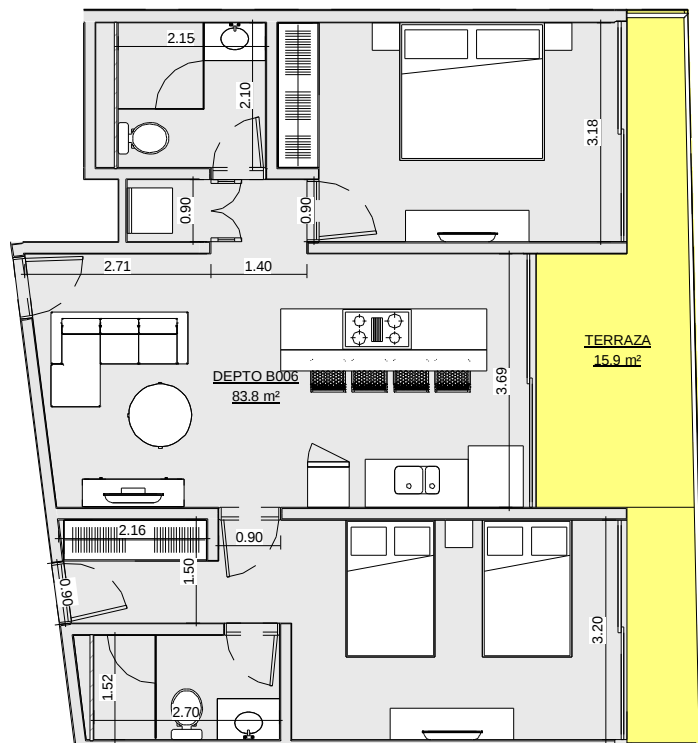

1 | DEPTO B006

Escala: 1 : 100

Ubicación

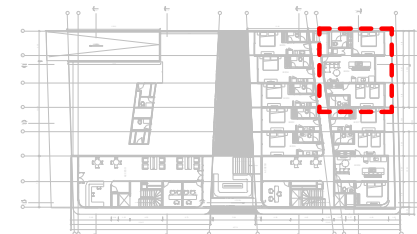


Unidades

Planta Baja
DPTO B006

Metros cuadrados

Departamento	83.80 m ²
Terraza	15.90 m ²
Total	99.70 m²


The Boat

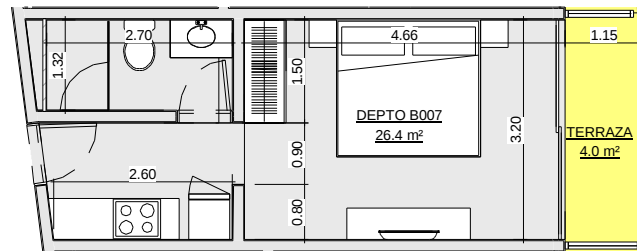

1 DEPTO B007

Escala: 1 : 100

Ubicación

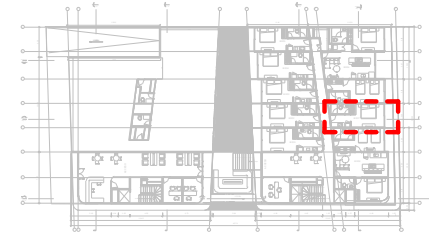


Unidades

Planta Baja
DPTO B007

Metros cuadrados

Departamento	26.40 m ²
Terraza	4.00 m ²
Total	30.40 m ²


The Boat

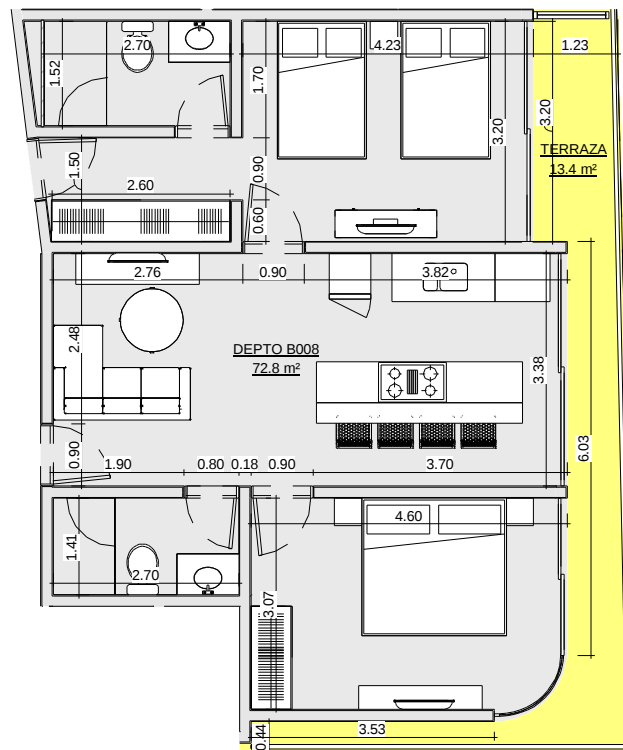

1 DEPTO B008

Escala: 1 : 100

Ubicación

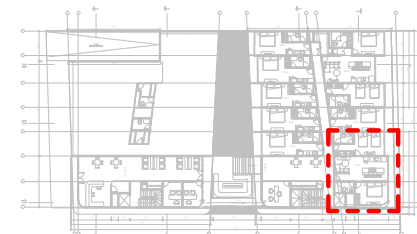


Unidades

Planta Baja
DPTO B008

Metros cuadrados

Departamento	72.80 m²
Terraza	13.40 m²
Total	86.20 m²

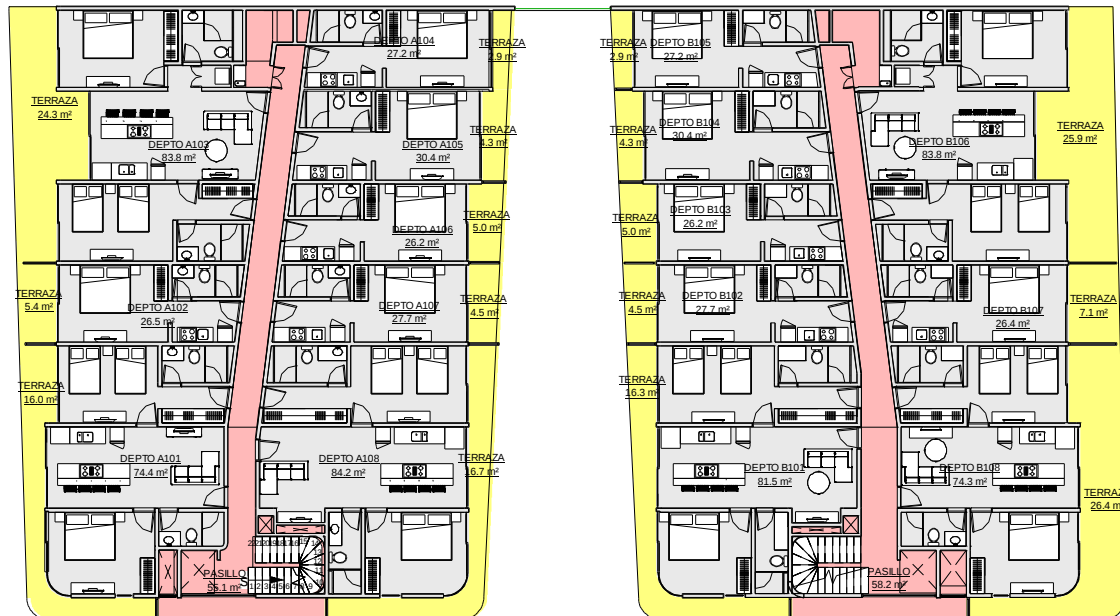

02. Primer nivel.

1 : 200



Todo el material relacionado al Proyecto así como las ideas conceptuales detrás del mismo, son de la propiedad intelectual de GMB Inversiones S.A. de C.V., quedando protegidos por la Ley General de Derechos de Autor y demás derechos de Propiedad. Queda prohibida cualquier tipo de copia, modificación o reproducción en cualquier medio, y la asignación a terceros personas sin la autorización escrita por parte de GMB Inversiones S.A. de C.V.

propietario: GAMA MASTER BROKER
ubicación: SOLIDARIDAD, QUINTANA ROO
Primer Nivel


fecha:
diciembre 06 de 2019 p. m.
e 1 : 200
escala:

proyectó: ACL
nomenclatura:
dibujo: DCH

lámina:
9.1

GMB


The Boat

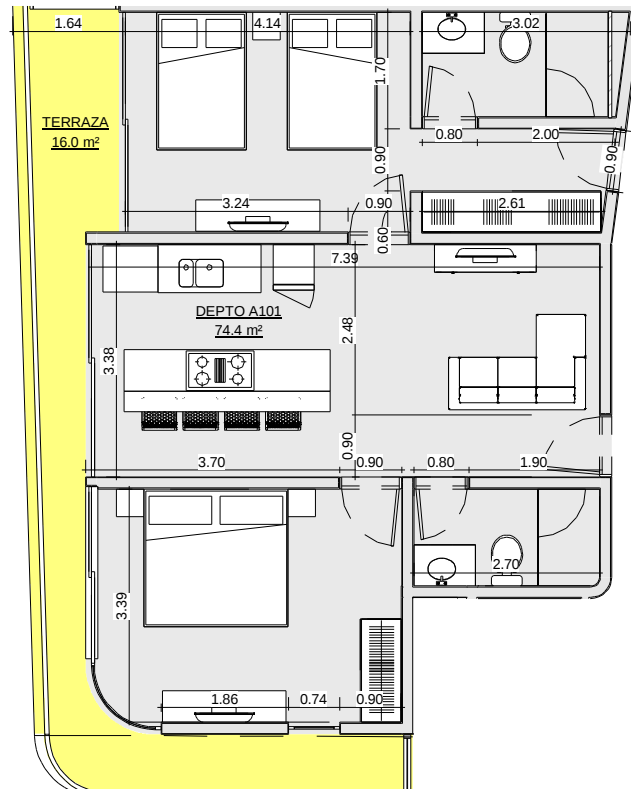

1 DEPTO A101

Escala: 1 : 100

Ubicación

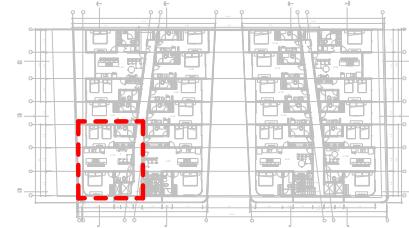

Unidades

Primer Nivel

DPTO A101

Segundo Nivel

DPTO A201


Tercer Nivel

DPTO A301

Metros cuadrados

Departamento	74.40 m ²
Terraza	16.00 m ²
Total	90.40 m²


The Boat

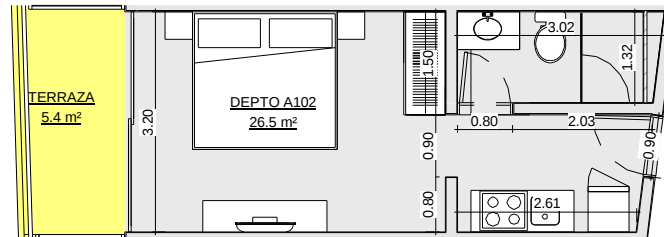

1 DEPTO A102

Escala: 1 : 100

Ubicación

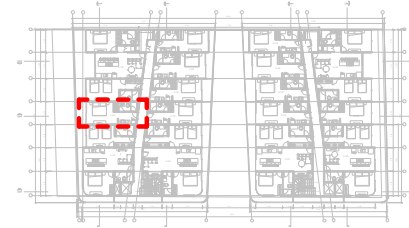

Unidades

Primer Nivel

DPTO A102

Segundo Nivel

DPTO A202


Tercer Nivel

DPTO A302

Metros cuadrados

Departamento	26.50 m ²
Terraza	5.40 m ²
Total	31.90 m ²


The Boat

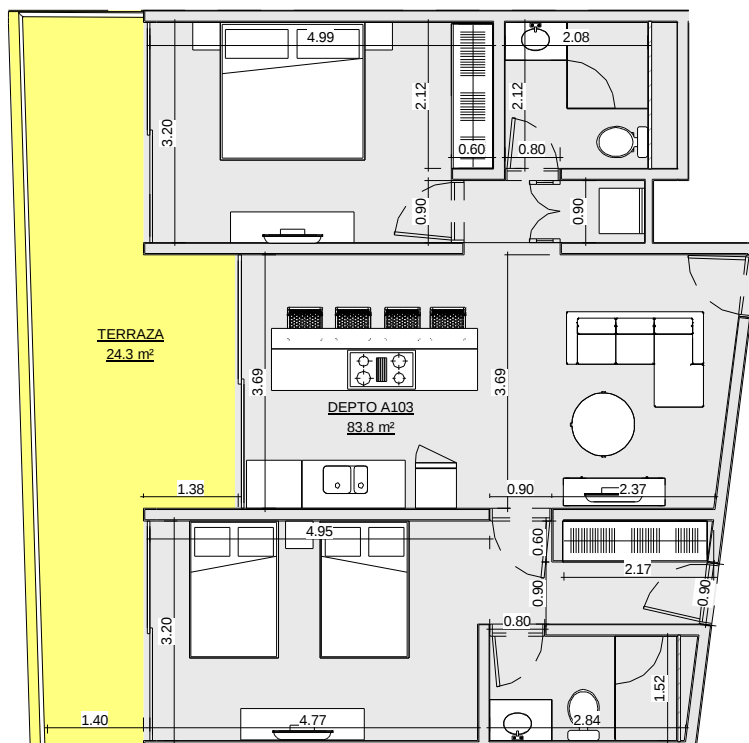

1 | DEPTO A103

Escala: 1 : 100

Ubicación

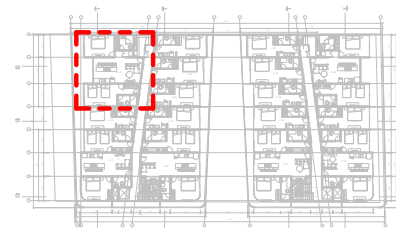

Unidades

Primer Nivel

DPTO A103

Segundo Nivel

DPTO A203


Tercer Nivel

DPTO A303

Metros cuadrados

Departamento	83.80 m ²
Terraza	24.30 m ²
Total	108.10 m²


The Boat

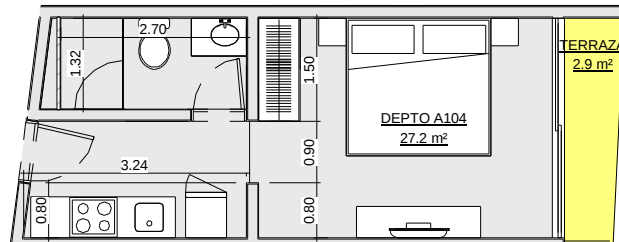

1 DEPTO A104

Escala: 1 : 100

Ubicación

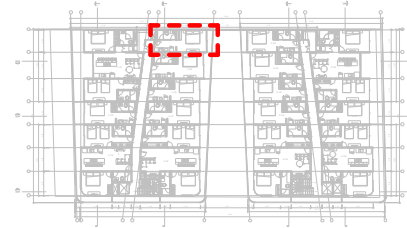

Unidades

Primer Nivel

DPTO A104

Segundo Nivel

DPTO A204


Tercer Nivel

DPTO A304

Metros cuadrados

Departamento	27.20 m ²
Terraza	2.90 m ²
Total	30.10 m ²


The Boat

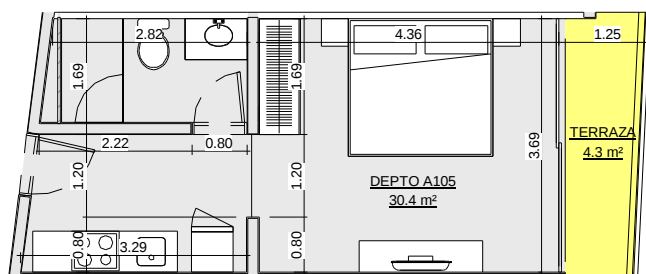

1 | DEPTO A105

Escala: 1 : 100

Ubicación

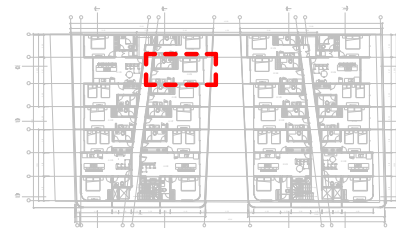

Unidades

Primer Nivel

DPTO A105

Segundo Nivel

DPTO A205


Tercer Nivel

DPTO A305

Metros cuadrados

Departamento	30.40 m ²
Terraza	4.30 m ²
Total	34.70 m²


The Boat

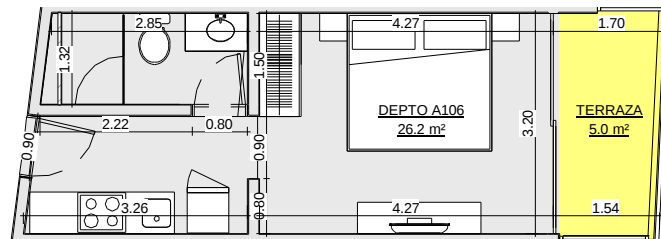

1 DEPTO A106

Escala: 1 : 100

Ubicación

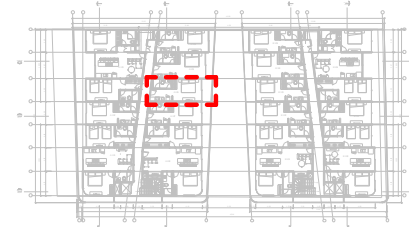

Unidades

Primer Nivel

DPTO A106

Segundo Nivel

DPTO A206


Tercer Nivel

DPTO A306

Metros cuadrados

Departamento	26.20 m ²
Terraza	5.00 m ²
Total	31.20 m ²


The Boat

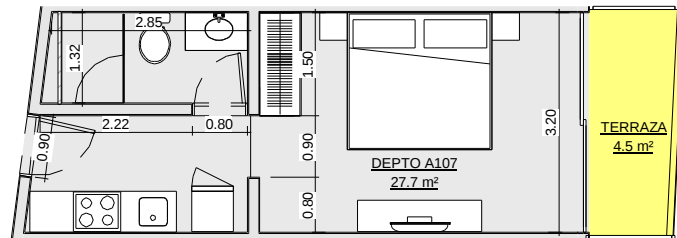

1 | DEPTO A107

Escala: 1 : 100

Ubicación

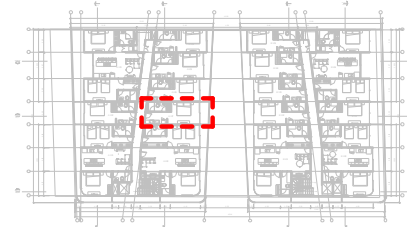

Unidades

Primer Nivel

DPTO A107

Segundo Nivel

DPTO A207


Tercer Nivel

DPTO A307

Metros cuadrados

Departamento	27.70 m ²
Terraza	4.50 m ²
Total	32.20 m ²


The Boat

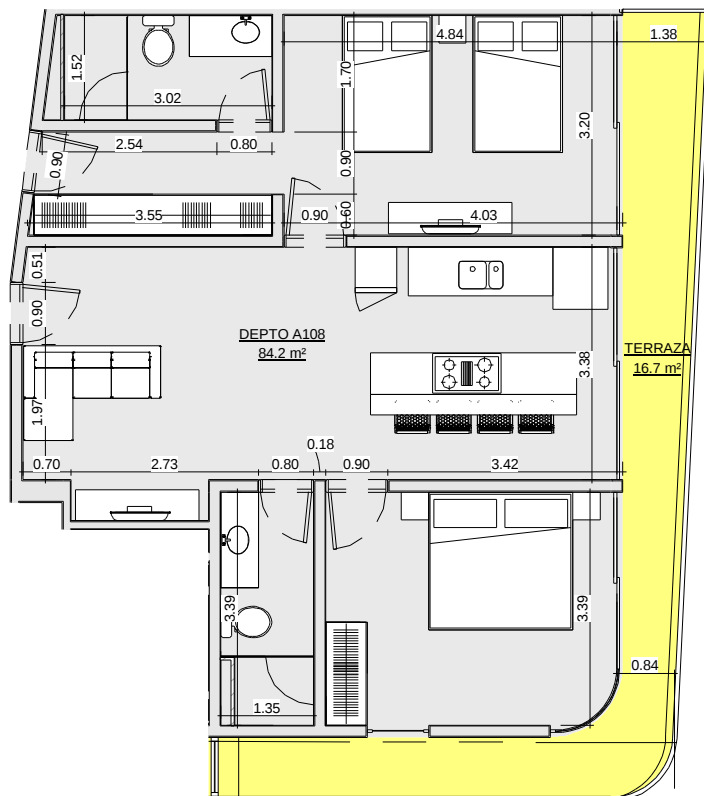

1 DEPTO A108

Escala: 1 : 100

Ubicación

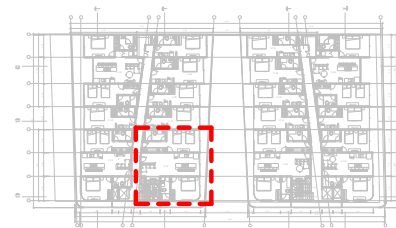

Unidades

Primer Nivel

DPTO A108

Segundo Nivel

DPTO A208


Tercer Nivel

DPTO A308

Metros cuadrados

Departamento	84.20 m ²
Terraza	16.70 m ²
Total	100.90 m²


The Boat

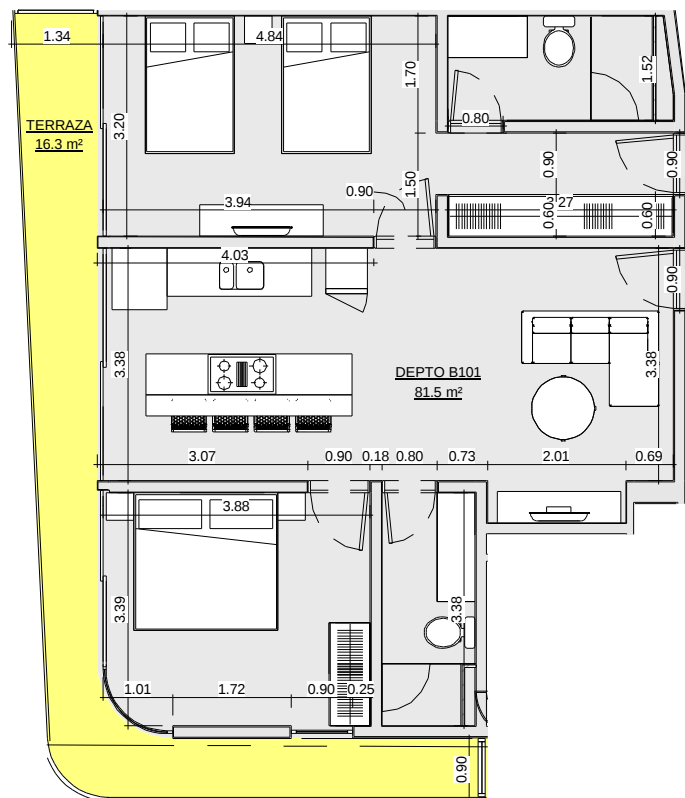

1 DEPTO B101

Escala: 1: 100

Ubicación

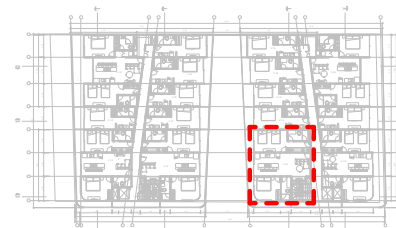

Unidades

Primer Nivel

DPTO B101

Segundo Nivel

DPTO B201


Tercer Nivel

DPTO B301

Metros cuadrados

Departamento	81.50 m ²
Terraza	16.30 m ²
Total	97.80 m²


The Boat

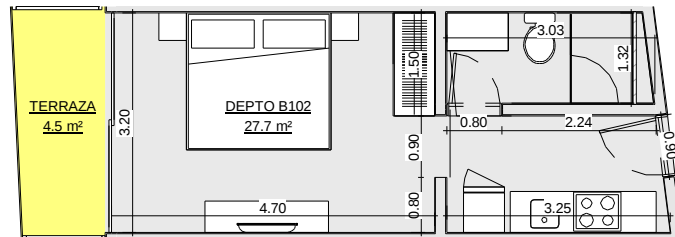

1 DEPTO B102

Escala: 1 : 100

Ubicación

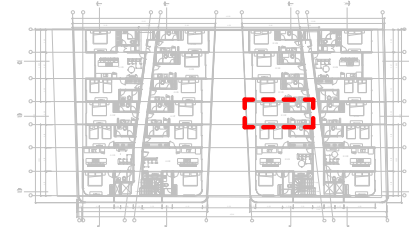

Unidades

Primer Nivel

DPTO B102

Segundo Nivel

DPTO B202


Tercer Nivel

DPTO B302

Metros cuadrados

Departamento	27.70 m ²
Terraza	4.50 m ²
Total	32.20 m ²


The Boat

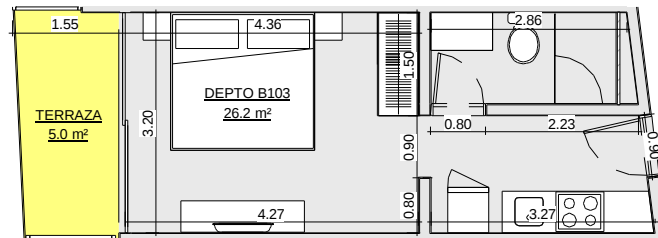

1 DEPTO B103

Escala: 1 : 100

Ubicación

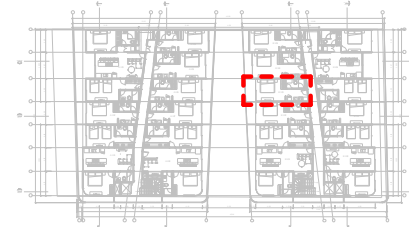

Unidades

Primer Nivel

DPTO B103

Segundo Nivel

DPTO B203


Tercer Nivel

DPTO B303

Metros cuadrados

Departamento	26.20 m ²
Terraza	5.00 m ²
Total	31.20 m ²


The Boat

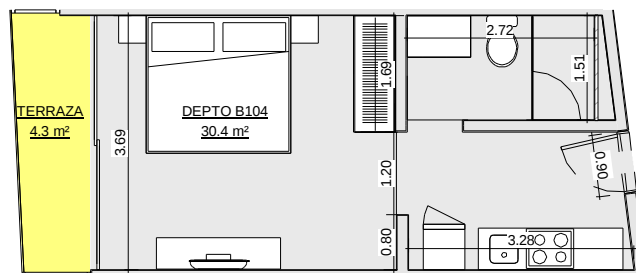

1 DEPTO B104

Escala: 1 : 100

Ubicación

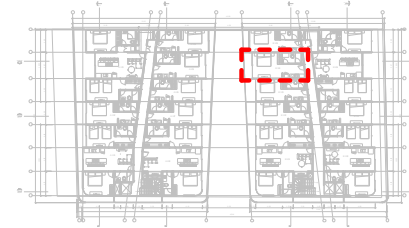

Unidades

Primer Nivel

DPTO B104

Segundo Nivel

DPTO B204


Tercer Nivel

DPTO B304

Metros cuadrados

Departamento	30.40 m ²
Terraza	4.30 m ²
Total	34.70 m ²


The Boat

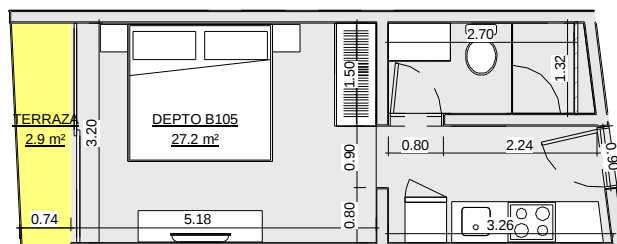

1 DEPTO B105

Escala: 1 : 100

Ubicación

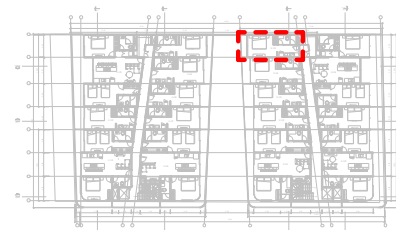

Unidades

Primer Nivel

DPTO B105

Segundo Nivel

DPTO B205


Tercer Nivel

DPTO B305

Metros cuadrados

Departamento	27.20 m ²
Terraza	2.90 m ²
Total	30.10 m ²


The Boat

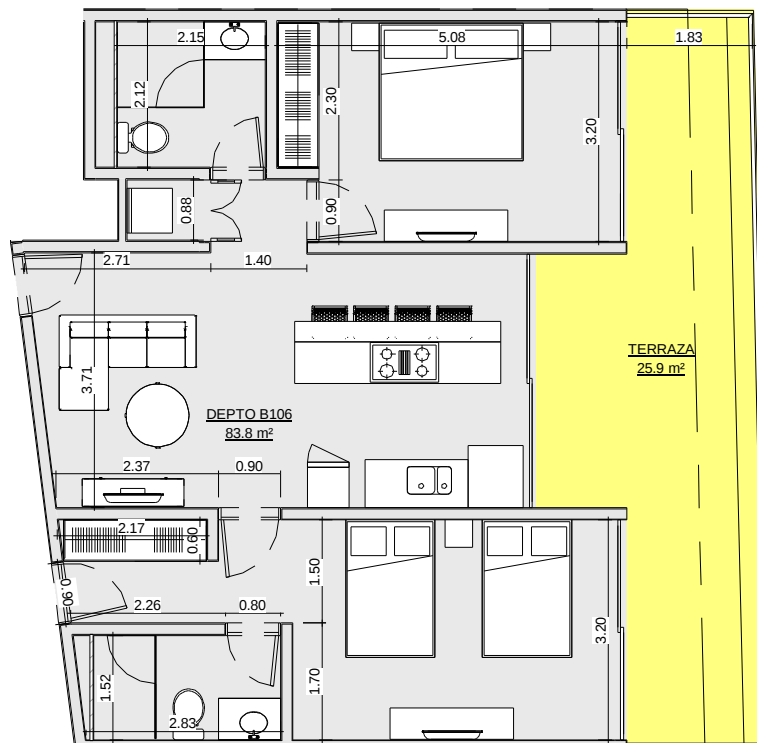

1 DEPTO B106

Escala: 1 : 100

Ubicación

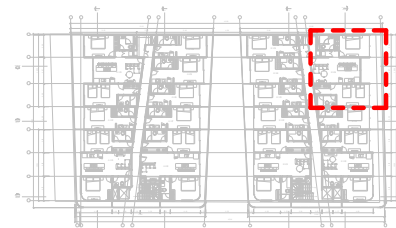

Unidades

Primer Nivel

DPTO B106

Segundo Nivel

DPTO B206


Tercer Nivel

DPTO B306

Metros cuadrados

Departamento	83.80 m²
Terraza	25.90 m²
Total	109.70 m²


The Boat

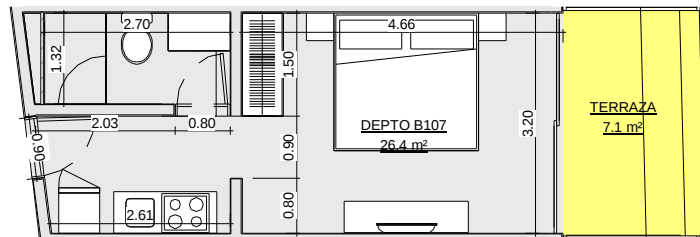

1 DEPTO B107

Escala: 1 : 100

Ubicación

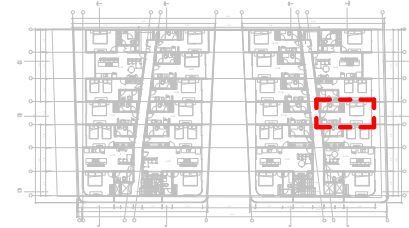

Unidades

Primer Nivel

DPTO B107

Segundo Nivel

DPTO B207


Tercer Nivel

DPTO B307

Metros cuadrados

Departamento	26.40 m ²
Terraza	7.10 m ²
Total	33.50 m ²


The Boat

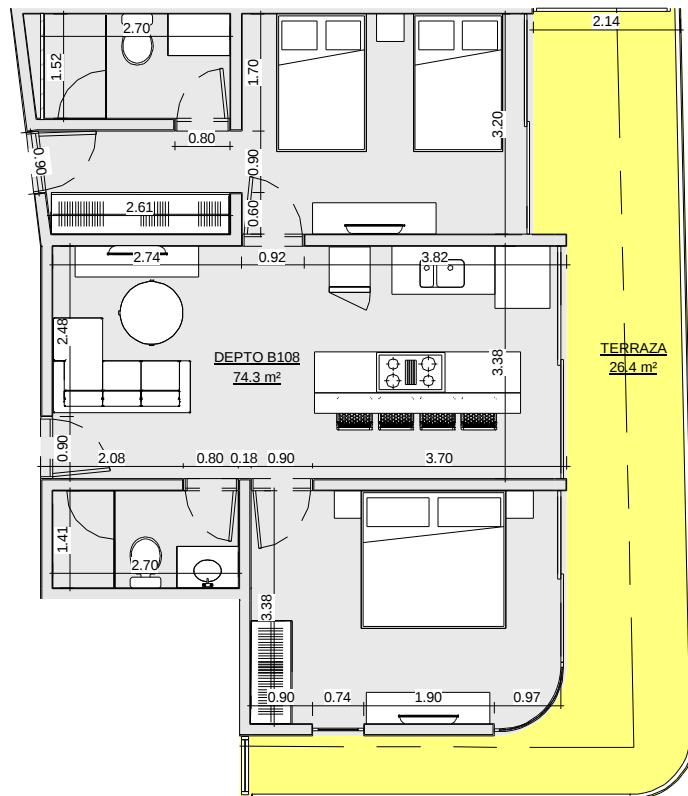

1 DEPTO B108

Escala: 1 : 100

Ubicación

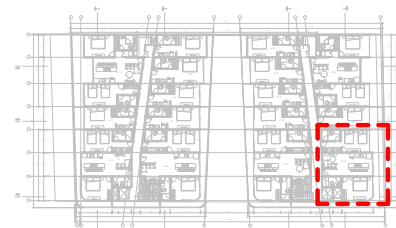

Unidades

Primer Nivel

DPTO B108

Segundo Nivel


DPTO B208

Tercer Nivel

DPTO B308

Metros cuadrados

Departamento	74.30 m ²
Terraza	26.40 m ²
Total	100.70 m ²

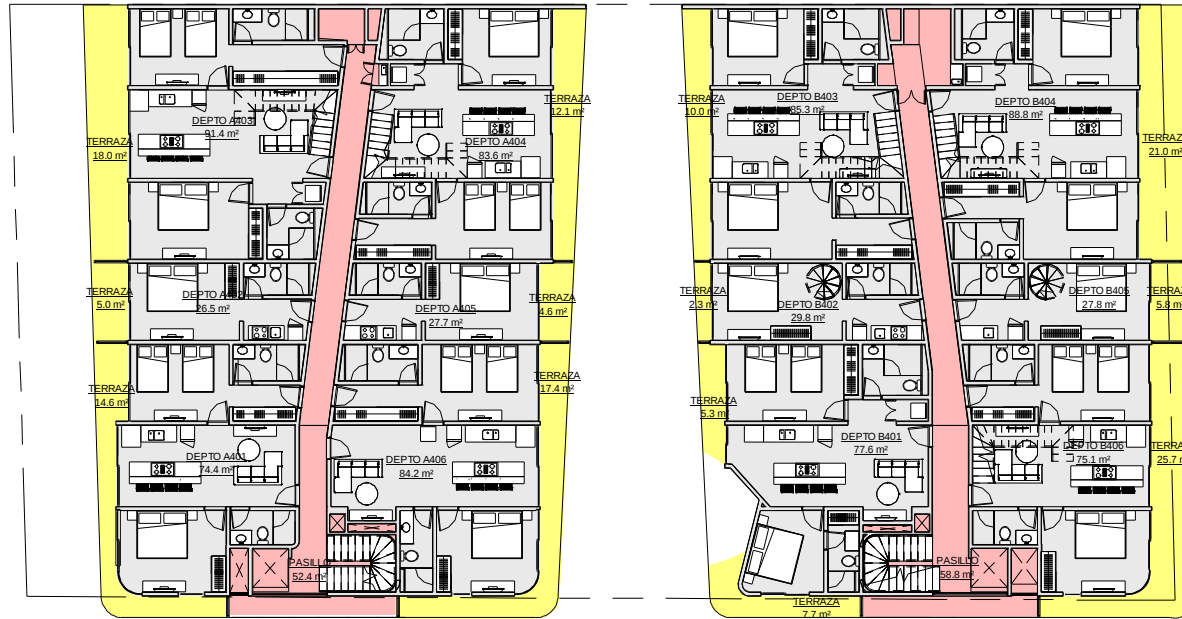

GMB




Todo el material relacionado al Proyecto así como las ideas conceptuales detrás del mismo, son de la propiedad intelectual de GMB Inversiones S.A. de C.V., quedando protegidos por la Ley General de Derechos de Autor y demás derechos de Propiedad. Queda prohibida cualquier tipo de copia, modificación o reproducción en cualquier medio, y la asignación a terceros personas sin la autorización escrita por parte de GMB Inversiones S.A. de C.V.

propietario: GAMA MASTER BROKER
ubicación: SOLIDARIDAD, QUINTANA ROO
Cuarto Nivel

fecha:
06/03/2024 09:54:04 p. m.
e 1 : 200
escala:

proyectó: ACL
nomenclatura:
dibujo: DCH

lámina:
25.1

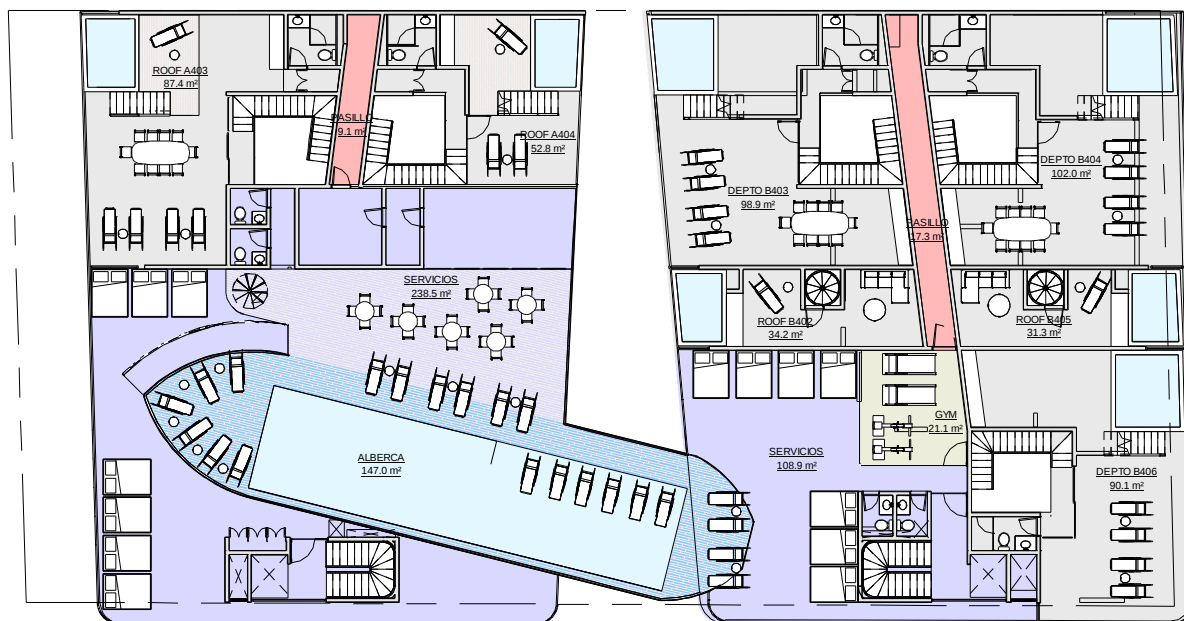

1 06. Quinto nivel.
1 : 200

GMB



Todo el material relacionado al Proyecto así como las ideas conceptuales dentro del mismo, son de la propiedad intelectual de GMB Inversiones S.A. de C.V., quedando protegidos por la Ley General de Derechos de Autor y demás derechos de Propiedad. Queda prohibida cualquier tipo de copia, modificación o reproducción en cualquier medio, y la asignación a terceros personas sin la autorización escrita por parte de GMB Inversiones S.A. de C.V.

propietario: GAMA MASTER BROKER
ubicación: SOLIDARIDAD, QUINTANA ROO
Roof Garden

fecha: 06/02/2020 de 04:07 p. m.
e 1 : 200
escala:

proyectó: ACL
nomenclatura:
dibujo: DCH

lámina: 25.2



1 07. Mirador
1 : 200


GMB



Todo el material relacionado al Proyecto así como las ideas conceptuales dentro del mismo, son de la propiedad intelectual de GMB Inversiones S.A. de C.V., quedando protegidos por la Ley General de Derechos de Autor y demás derechos de Propiedad. Queda prohibida cualquier tipo de copia, modificación o reproducción en cualquier medio, y la asignación a terceros personas sin la autorización escrita por parte de GMB Inversiones S.A. de C.V.

propietario:	GAMA MASTER BROKER	fecha:	06/03/2020 09:54:09 p. m.	proyectó:	ACL	lámina:	
ubicación:	SOLIDARIDAD, QUINTANA ROO			nomenclatura:			
Mirador		e	1 : 200	escala:			25.3
				dibujo:	DCH		


The Boat

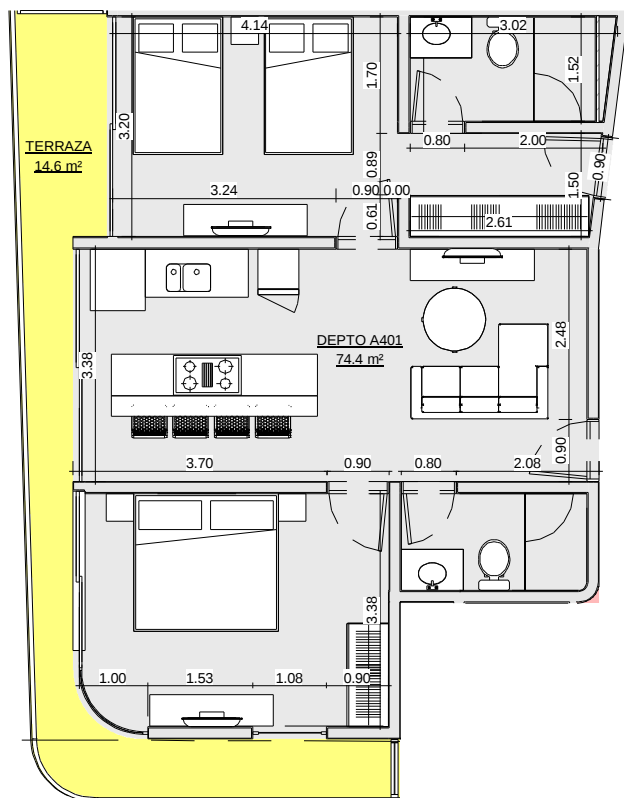

1 DEPTO A401

Escala: 1 : 100

Ubicación

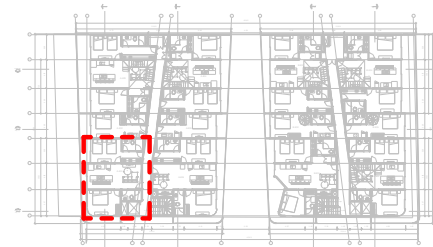


Unidades

Cuarto Nivel
DPTO A401

Metros cuadrados

Departamento	74.40 m²
Terraza	14.60 m²
Total	89.00 m²


The Boat

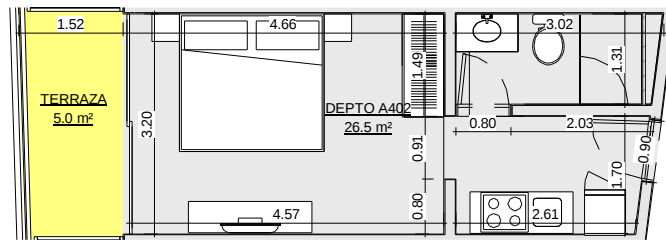

1 DEPTO A402

Escala: 1:100

Ubicación

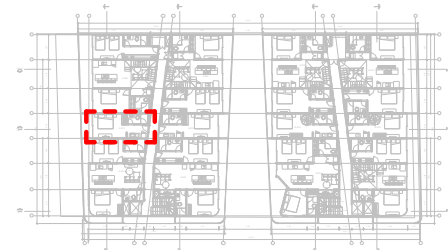

Unidades


Cuarto Nivel

DPTO A402

Metros cuadrados

Departamento	26.50 m ²
Terraza	5.00 m ²
Total	31.50 m ²


The Boat

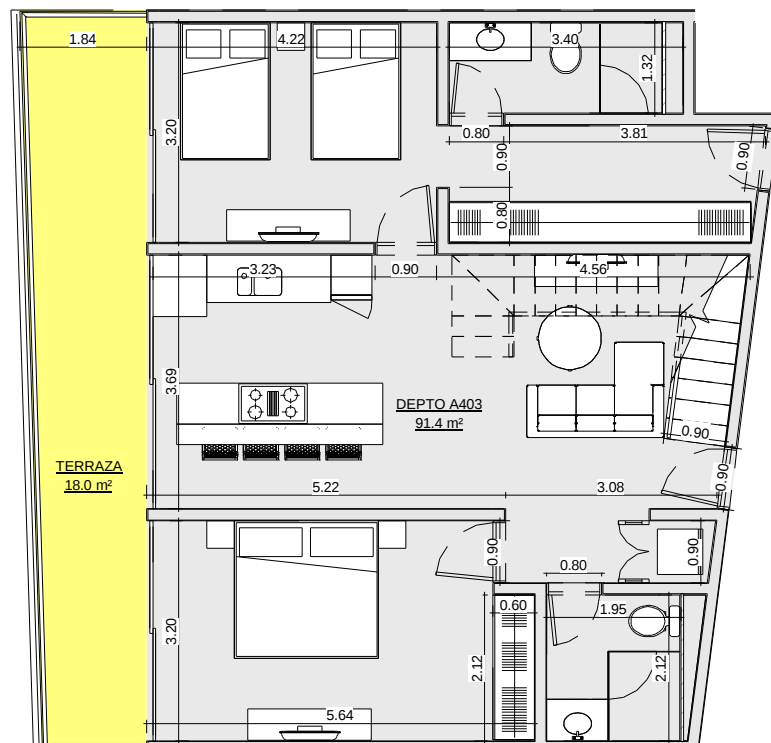

1 DEPTO A403 PB

Escala: 1 : 100

Ubicación

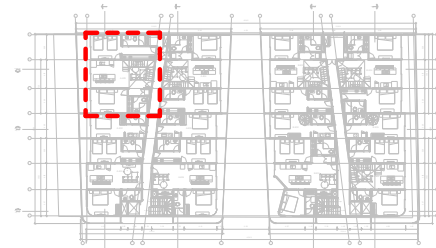


Unidades

Cuarto Nivel
DPTO A403 PB

Metros cuadrados

Departamento PB	91.40 m ²
Terraza	18.00 m ²
Roof	87.4 m ²
Total	196.80 m ²


The Boat

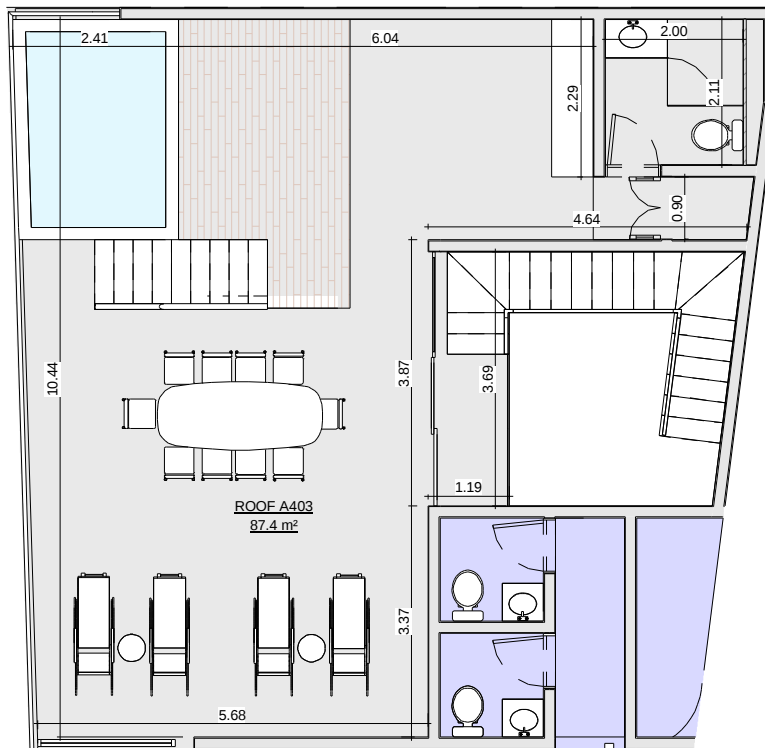

1 DEPTO A403 PA

Escala: 1 : 100

Ubicación

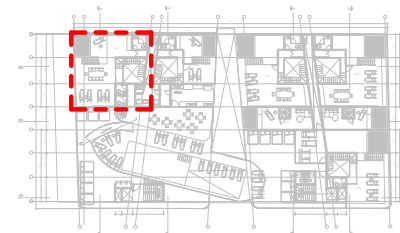


Unidades

Roof Garden
DPTO A404 PA

Metros cuadrados

Departamento PB	91.40 m ²
Terraza	18.00 m ²
Roof	87.40 m ²
Total	196.80 m ²


The Boat

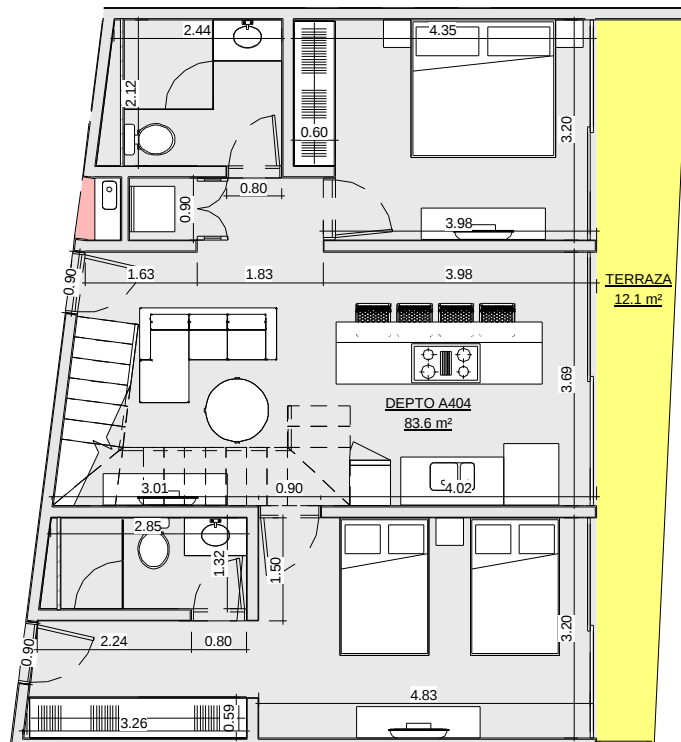

1 DEPTO A404 PB

Escala: 1 : 100

Ubicación

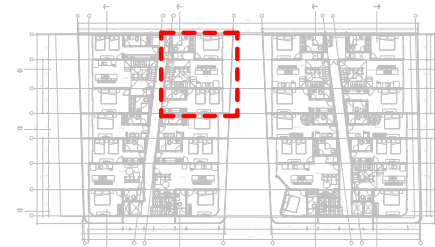


Unidades

Cuarto Nivel
DPTO A404 PB

Metros cuadrados

Departamento PB	83.60 m ²
Terraza	12.10 m ²
Roof	52.80 m ²
Total	148.50 m ²


The Boat

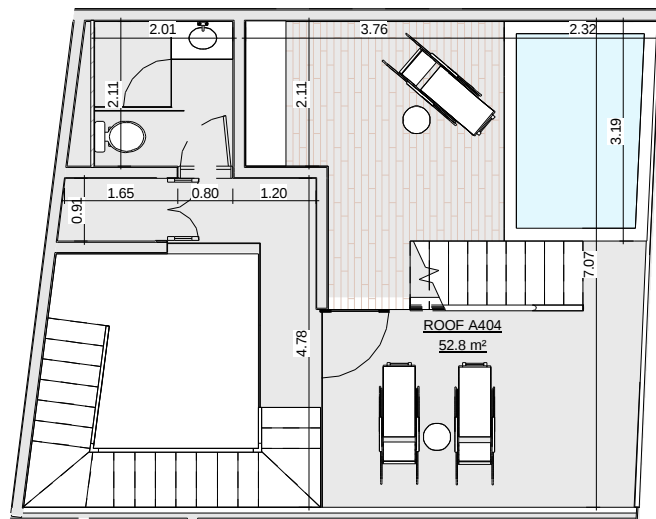

1 DEPTO A404 PA

Escala: 1 : 100

Ubicación

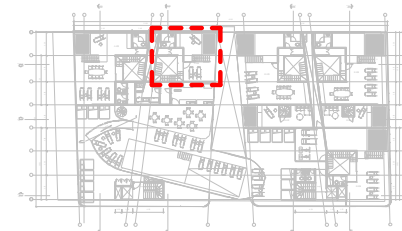


Unidades

Roof Garden
DPTO A404 PA

Metros cuadrados

Departamento PB	83.60 m ²
Terraza	12.10 m ²
Roof	52.80 m ²
Total	148.50 m ²


The Boat

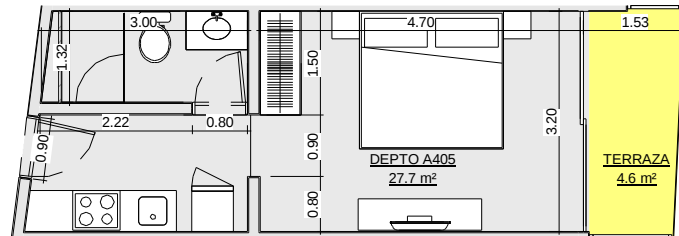

1 DEPTO A405

Escala: 1 : 100

Ubicación

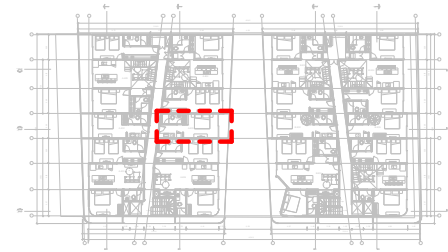

Unidades


Cuarto Nivel

DPTO A405

Metros cuadrados

Departamento	27.70 m ²
Terraza	4.60 m ²
Total	32.30 m ²


The Boat

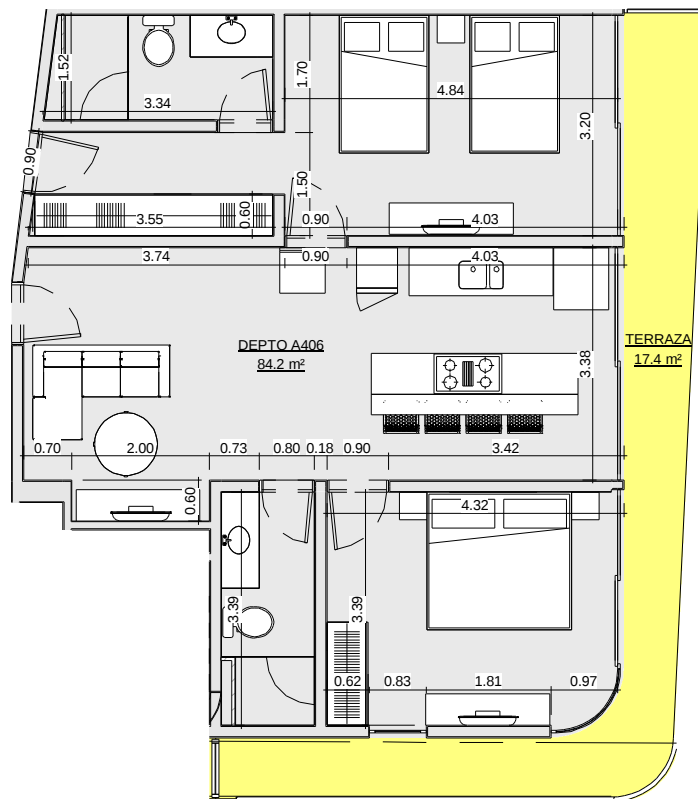

1 DEPTO A406

Escala: 1:100

Ubicación

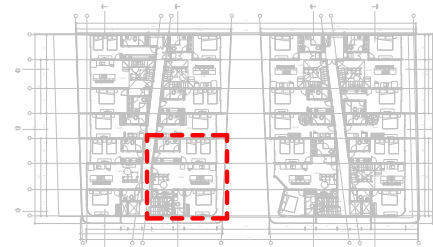


Unidades

Cuarto Nivel
DPTO A406

Metros cuadrados

Departamento	84.20 m ²
Terraza	17.40 m ²
Total	101.60 m²


The Boat

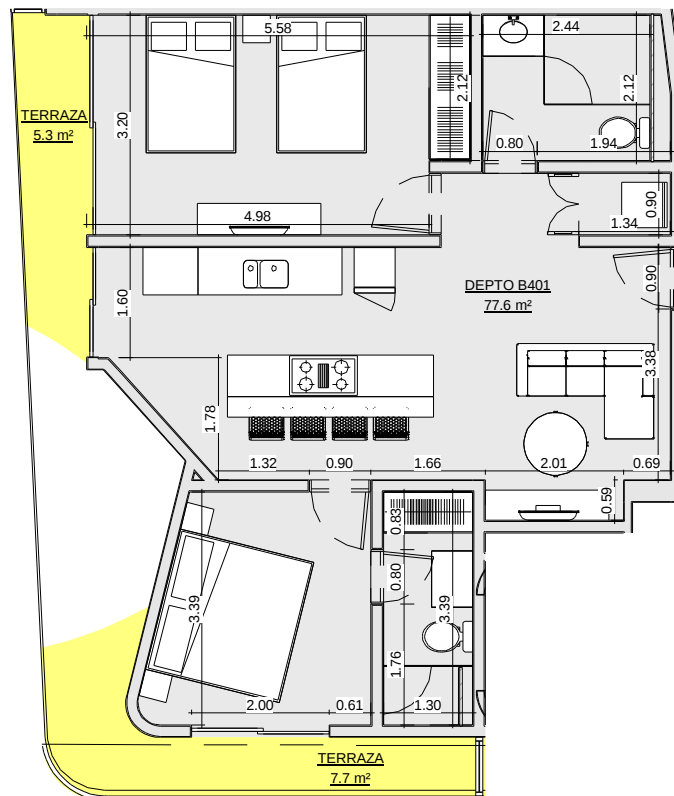

1 DEPTO B401

Escala: 1:100

Ubicación

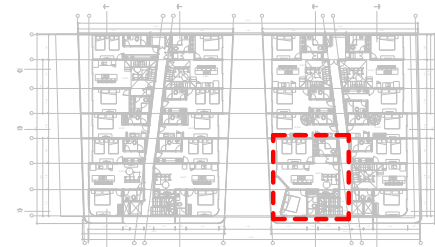


Unidades

Cuarto Nivel
DPTO B401

Metros cuadrados


Departamento	77.60 m ²
Terraza	13.00 m ²
Total	90.60 m²

The Boat

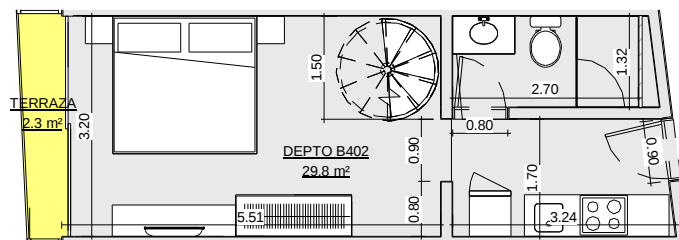

1 DEPTO B402 PB

Escala: 1 : 100

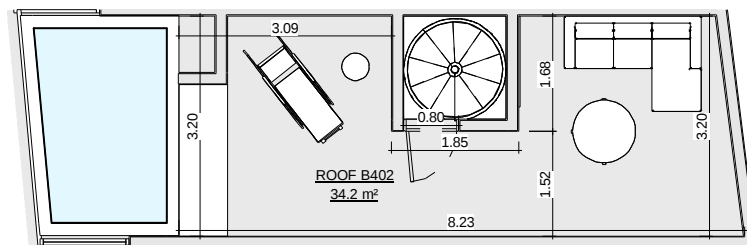

2 DEPTO B402 PA

Escala: 1 : 100

Ubicación




Unidades

Cuarto Nivel
DPTO B402 PB
Roof Garden
DPTO B402 PA

Metros cuadrados

Departamento PB	29.80 m ²
Terraza	2.30 m ²
Roof	34.20 m ²
Total	66.30 m ²


The Boat

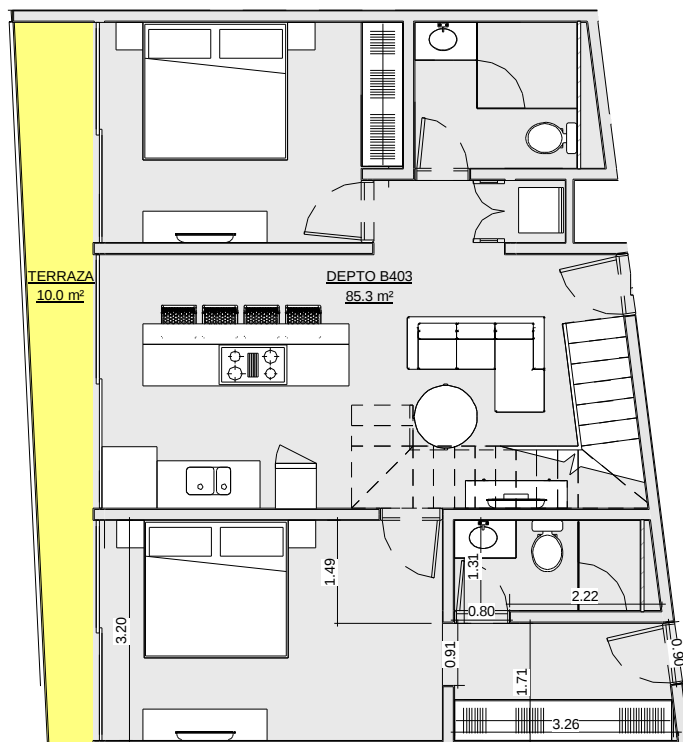

1 DEPTO B403 PB

Escala: 1 : 100

Ubicación

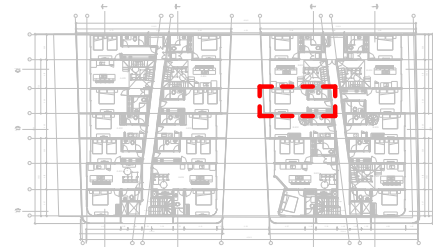


Unidades

Cuarto Nivel
DPTO B403 PB

Metros cuadrados

Departamento PB	85.30 m ²
Terraza	10.00 m ²
Roof	98.90 m ²
Total	194.20 m ²


The Boat

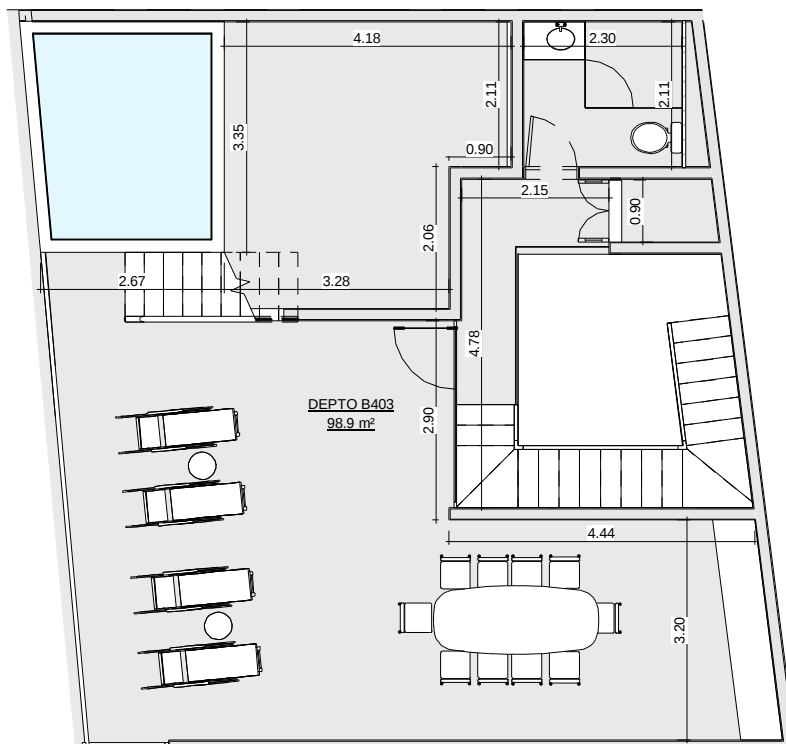

1 DEPTO B403 PA

Escala: 1 : 100

Ubicación

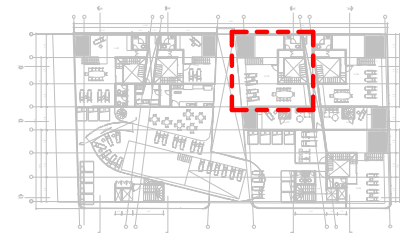


Unidades

Roof Garden
DPTO B403 PA

Metros cuadrados

Departamento PB	85.30 m ²
Terraza	10.00 m ²
Roof	98.90 m ²
Total	194.20 m ²


The Boat

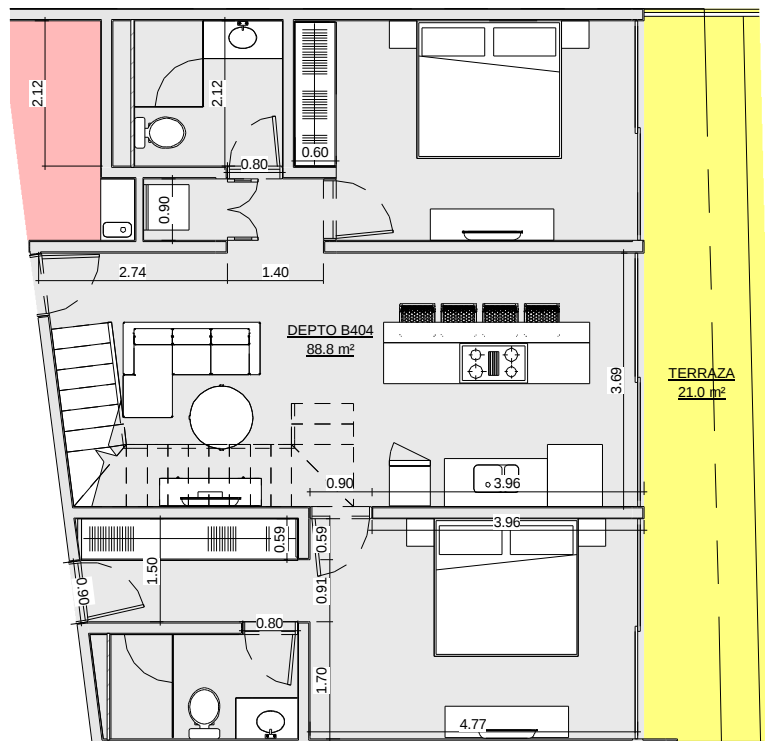

1 DEPTO B404 PB

Escala: 1 : 100

Ubicación

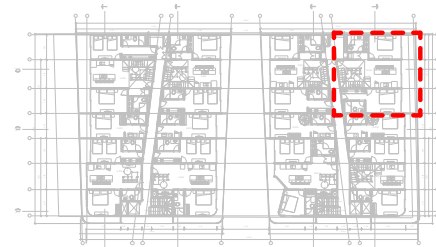


Unidades

Cuarto Nivel
DPTO B404 PB

Metros cuadrados

Departamento PB	88.80 m ²
Terraza	21.00 m ²
Roof	102.00 m ²
Total	211.80 m ²


The Boat

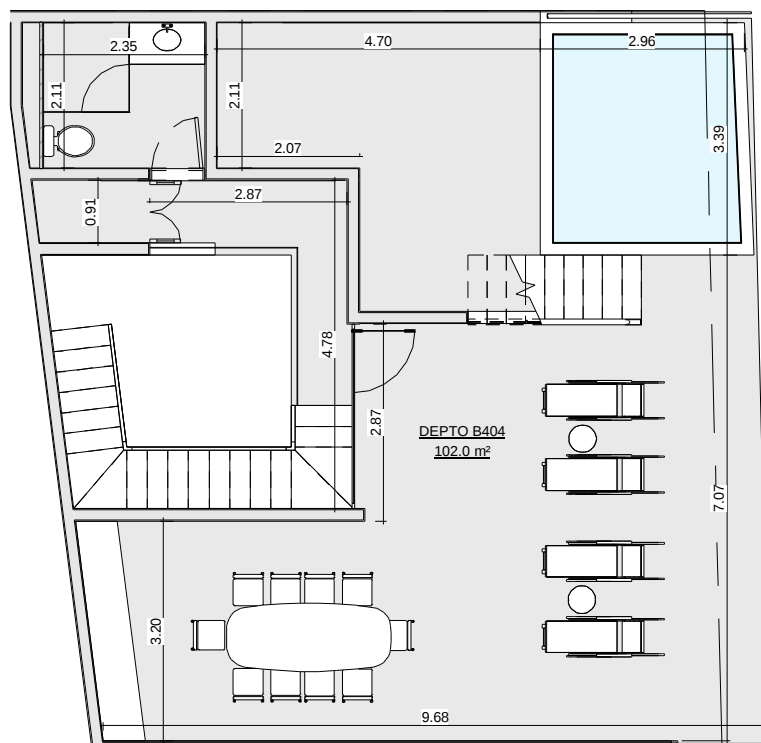

1 DEPTO B404 PA

Escala: 1: 100

Ubicación

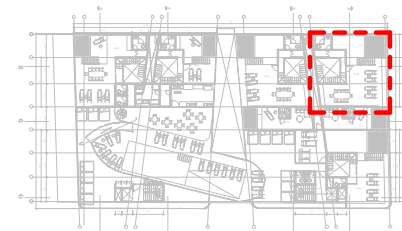


Unidades

Roof Garden
DPTO B404 PA

Metros cuadrados


Departamento PB	88.80 m ²
Terraza	21.00 m ²
Roof	102.00 m ²
Total	211.08 m ²

The Boat

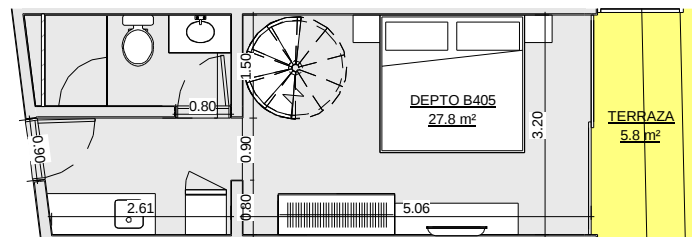

1 DEPTO B405 PB

Escala: 1:100

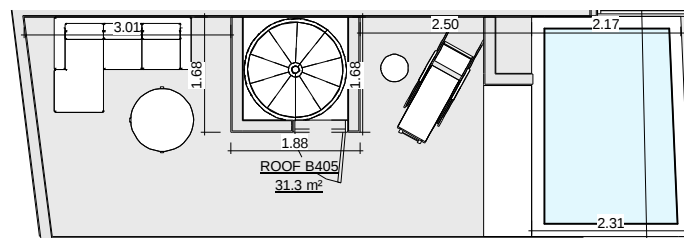

2 DEPTO B405 PA

Escala: 1:100

Ubicación




Unidades

Cuarto Nivel
DPTO B405 PB
Roof Garden
DPTO B405 PA

Metros cuadrados

Departamento PB	27.80 m ²
Terraza	5.80 m ²
Departamento PA	31.30 m ²
Total	64.90 m ²


The Boat

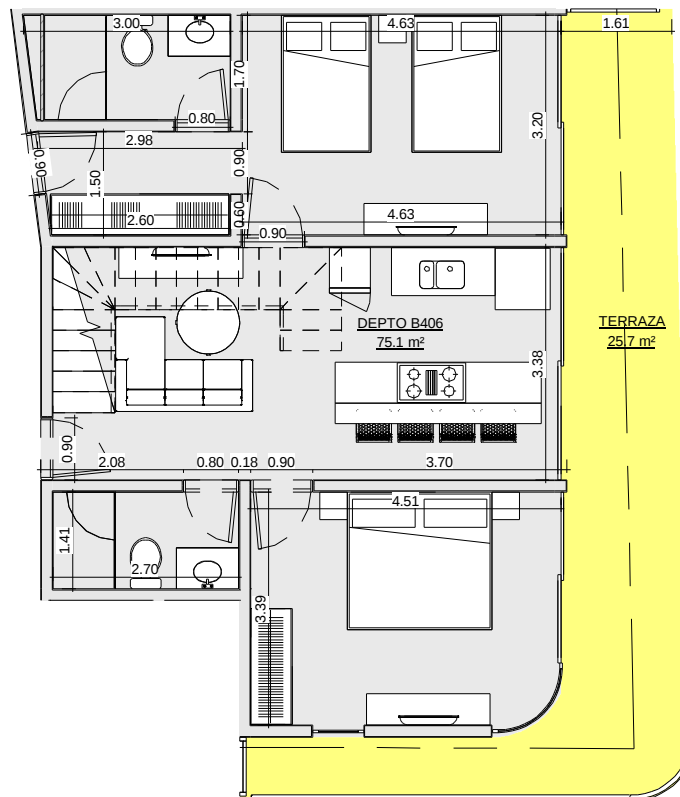

1 DEPTO B406 PB

Escala: 1 : 100

Ubicación

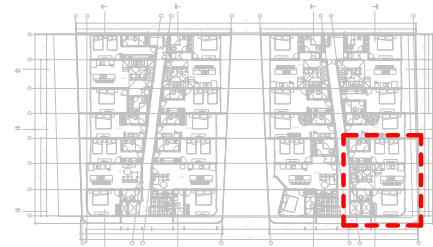


Unidades

Cuarto Nivel
DPTO B406 PB

Metros cuadrados

Departamento PB	75.10 m ²
Terraza	25.70 m ²
Roof	90.10 m ²
Total	190.90 m ²


The Boat

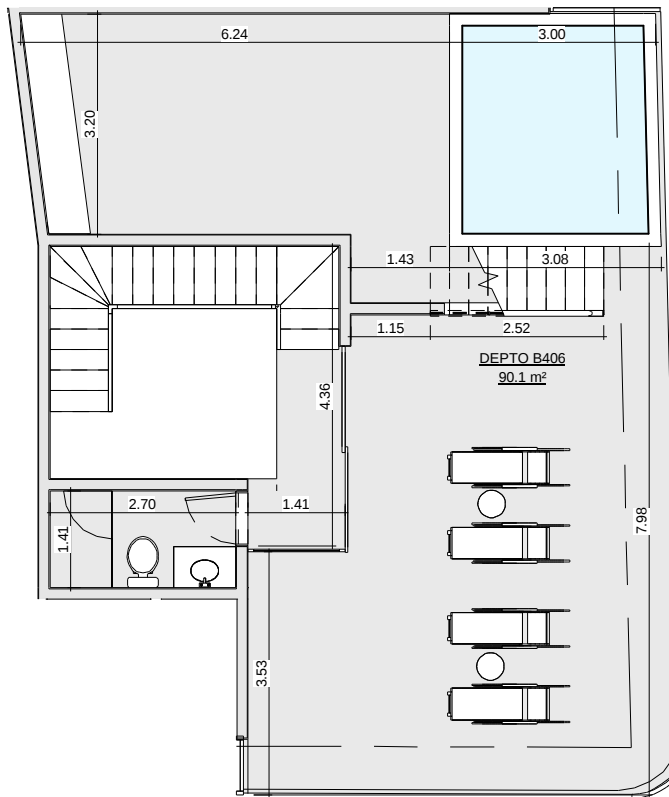

1 DEPTO B406 PA

Escala: 1:100

Ubicación

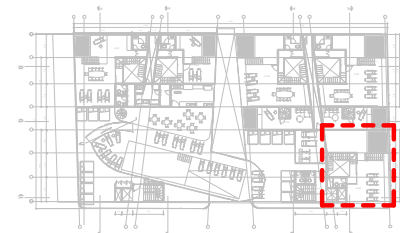

Unidades

Roof Garden
DPTO B406 PA

Metros cuadrados

Departamento PB	75.10 m ²
Terraza	25.70 m ²
Roof	90.10 m ²
Total	190.90 m²