


# PLANTA BAJA

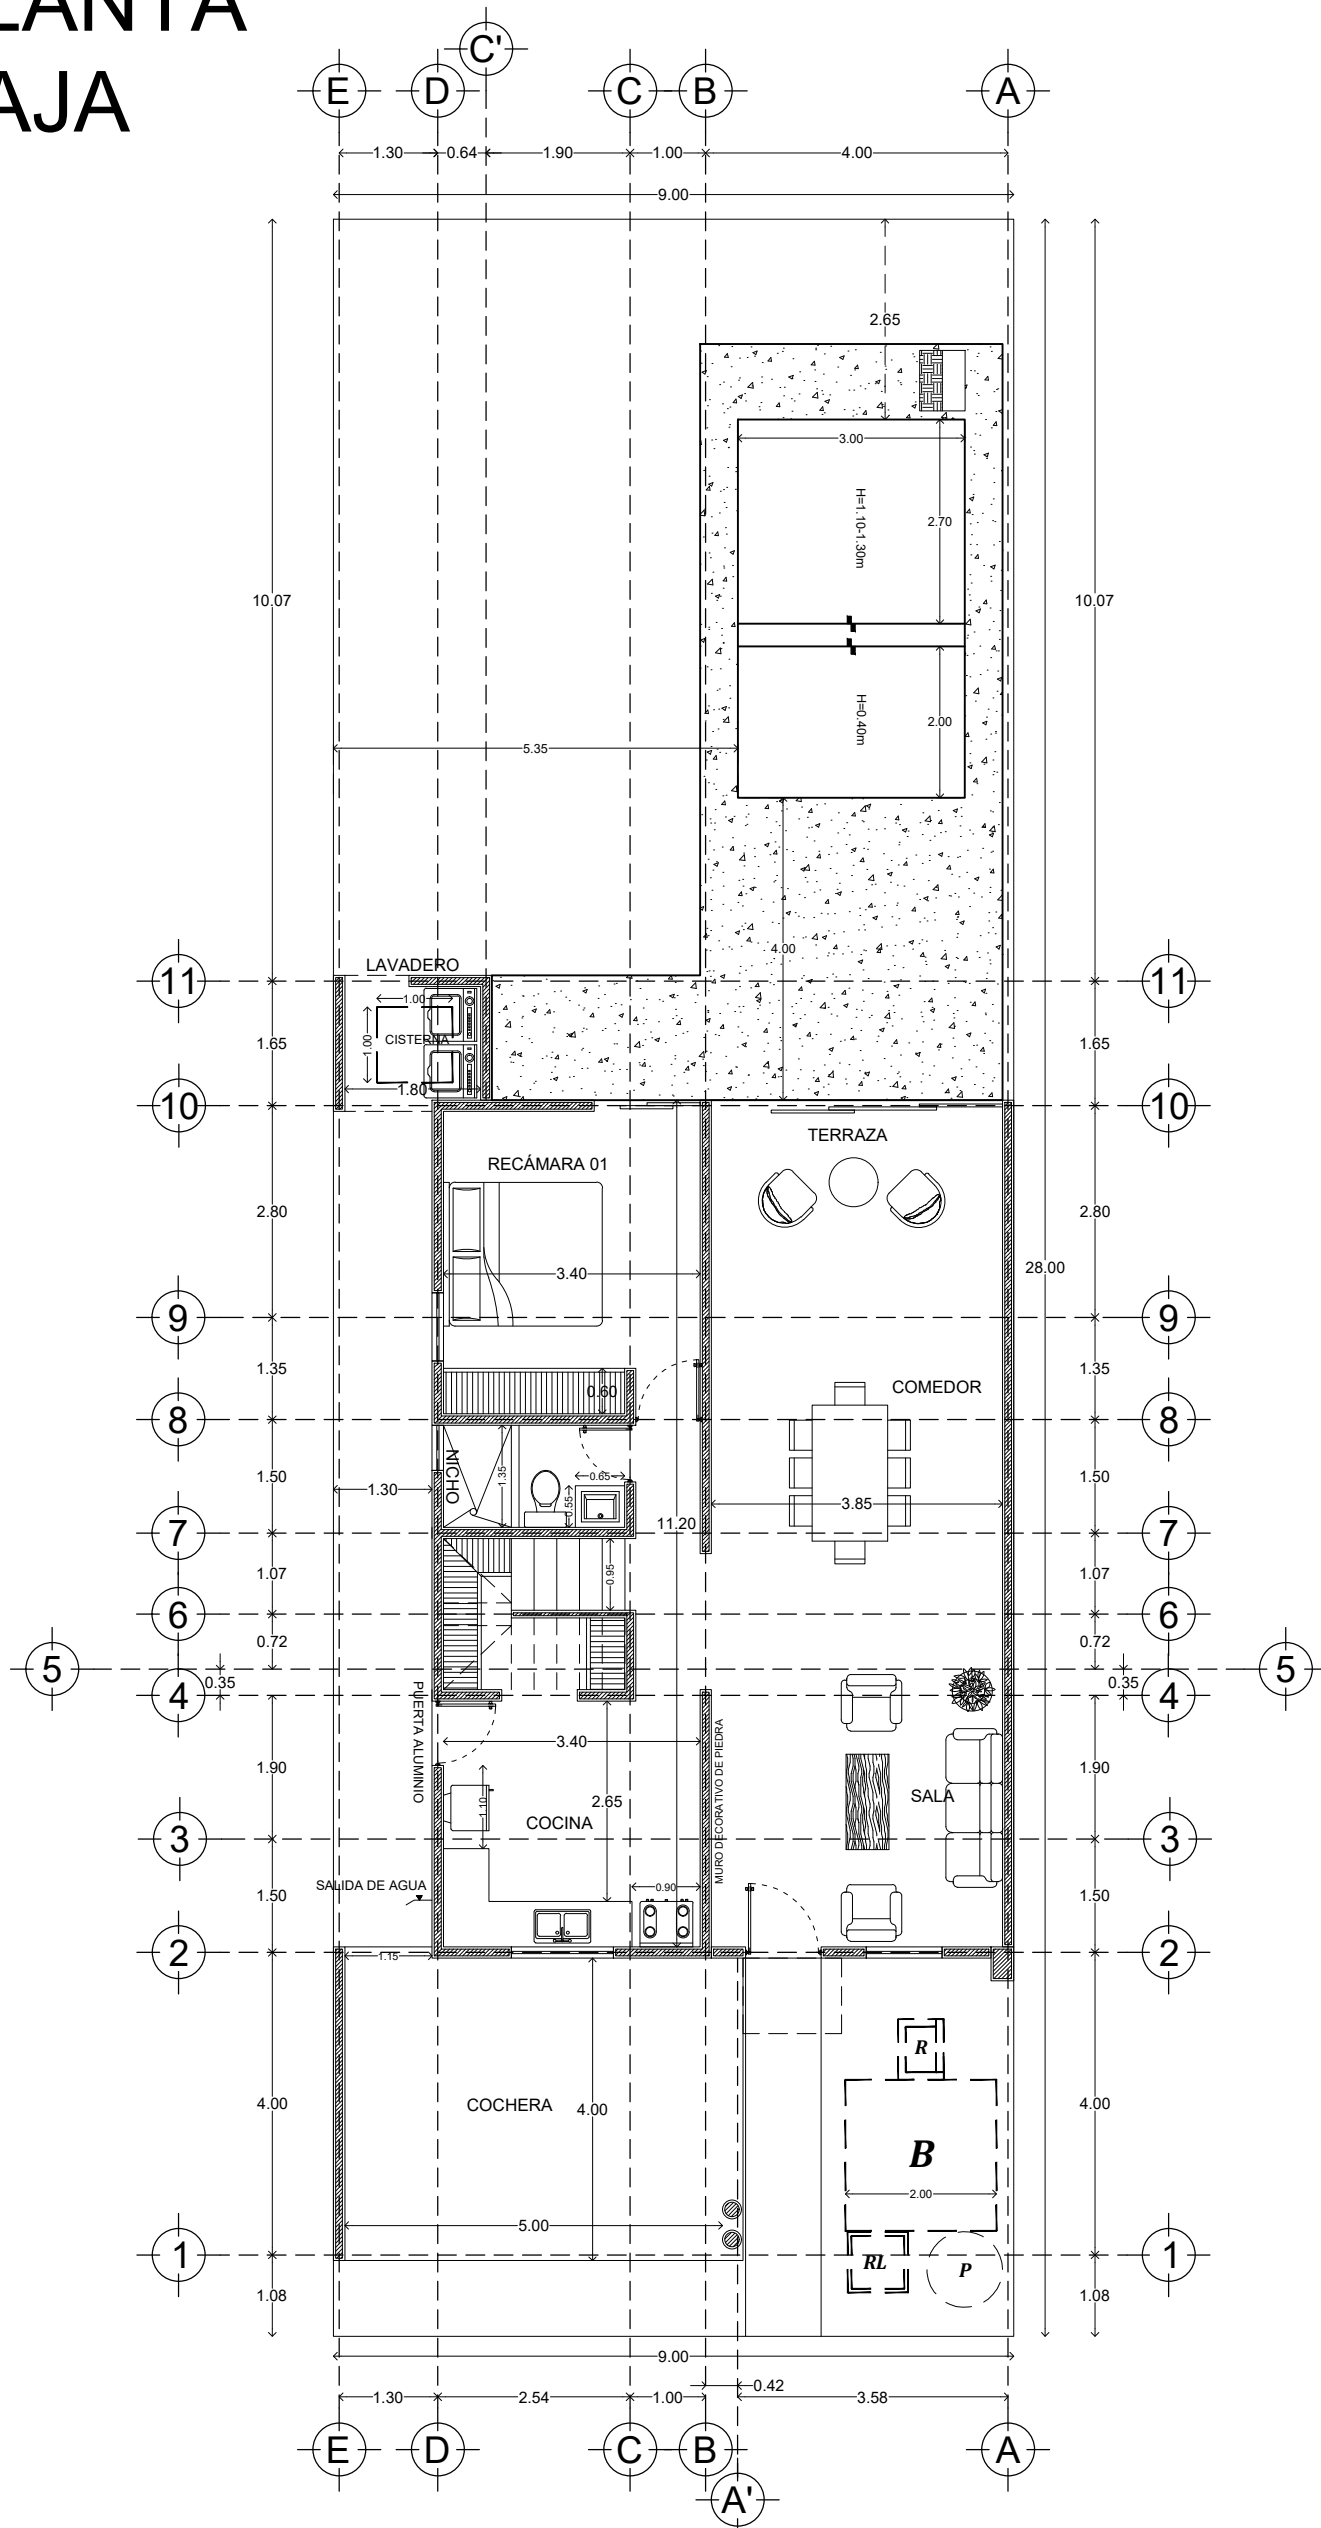

**CONSTRUCTORA  
KAITER**

Calle 13-B # 36 x 60 y 12 Col. Felipe Carrillo Puerto Chuburna  
Tel: (9) 81 63 84 Correo: oficinakaite@hotmail.com

**PLANO**

ARQUITECTÓNICO

ESCALA 1/100 ACOTACION METROS FECHA JUNIO/2017

## DATOS GENERALES

PROYECTO BOTÁNICO CONKAL  
DESARROLLADOR CONSTRUCTORA KAITER S.A. DE C.V.  
DIRECCION LOTE 45  
MODELO MODELO 186 TIPO B

## AREA

PLANTA BAJA	87.33 m <sup>2</sup>
PLANTA ALTA	75.28 m <sup>2</sup>
COCHERA	20.87 m <sup>2</sup>
LAVADERO	3.20 m <sup>2</sup>
<b>TOTAL</b>	<b>186.68 m<sup>2</sup></b>

## FACHADA

