


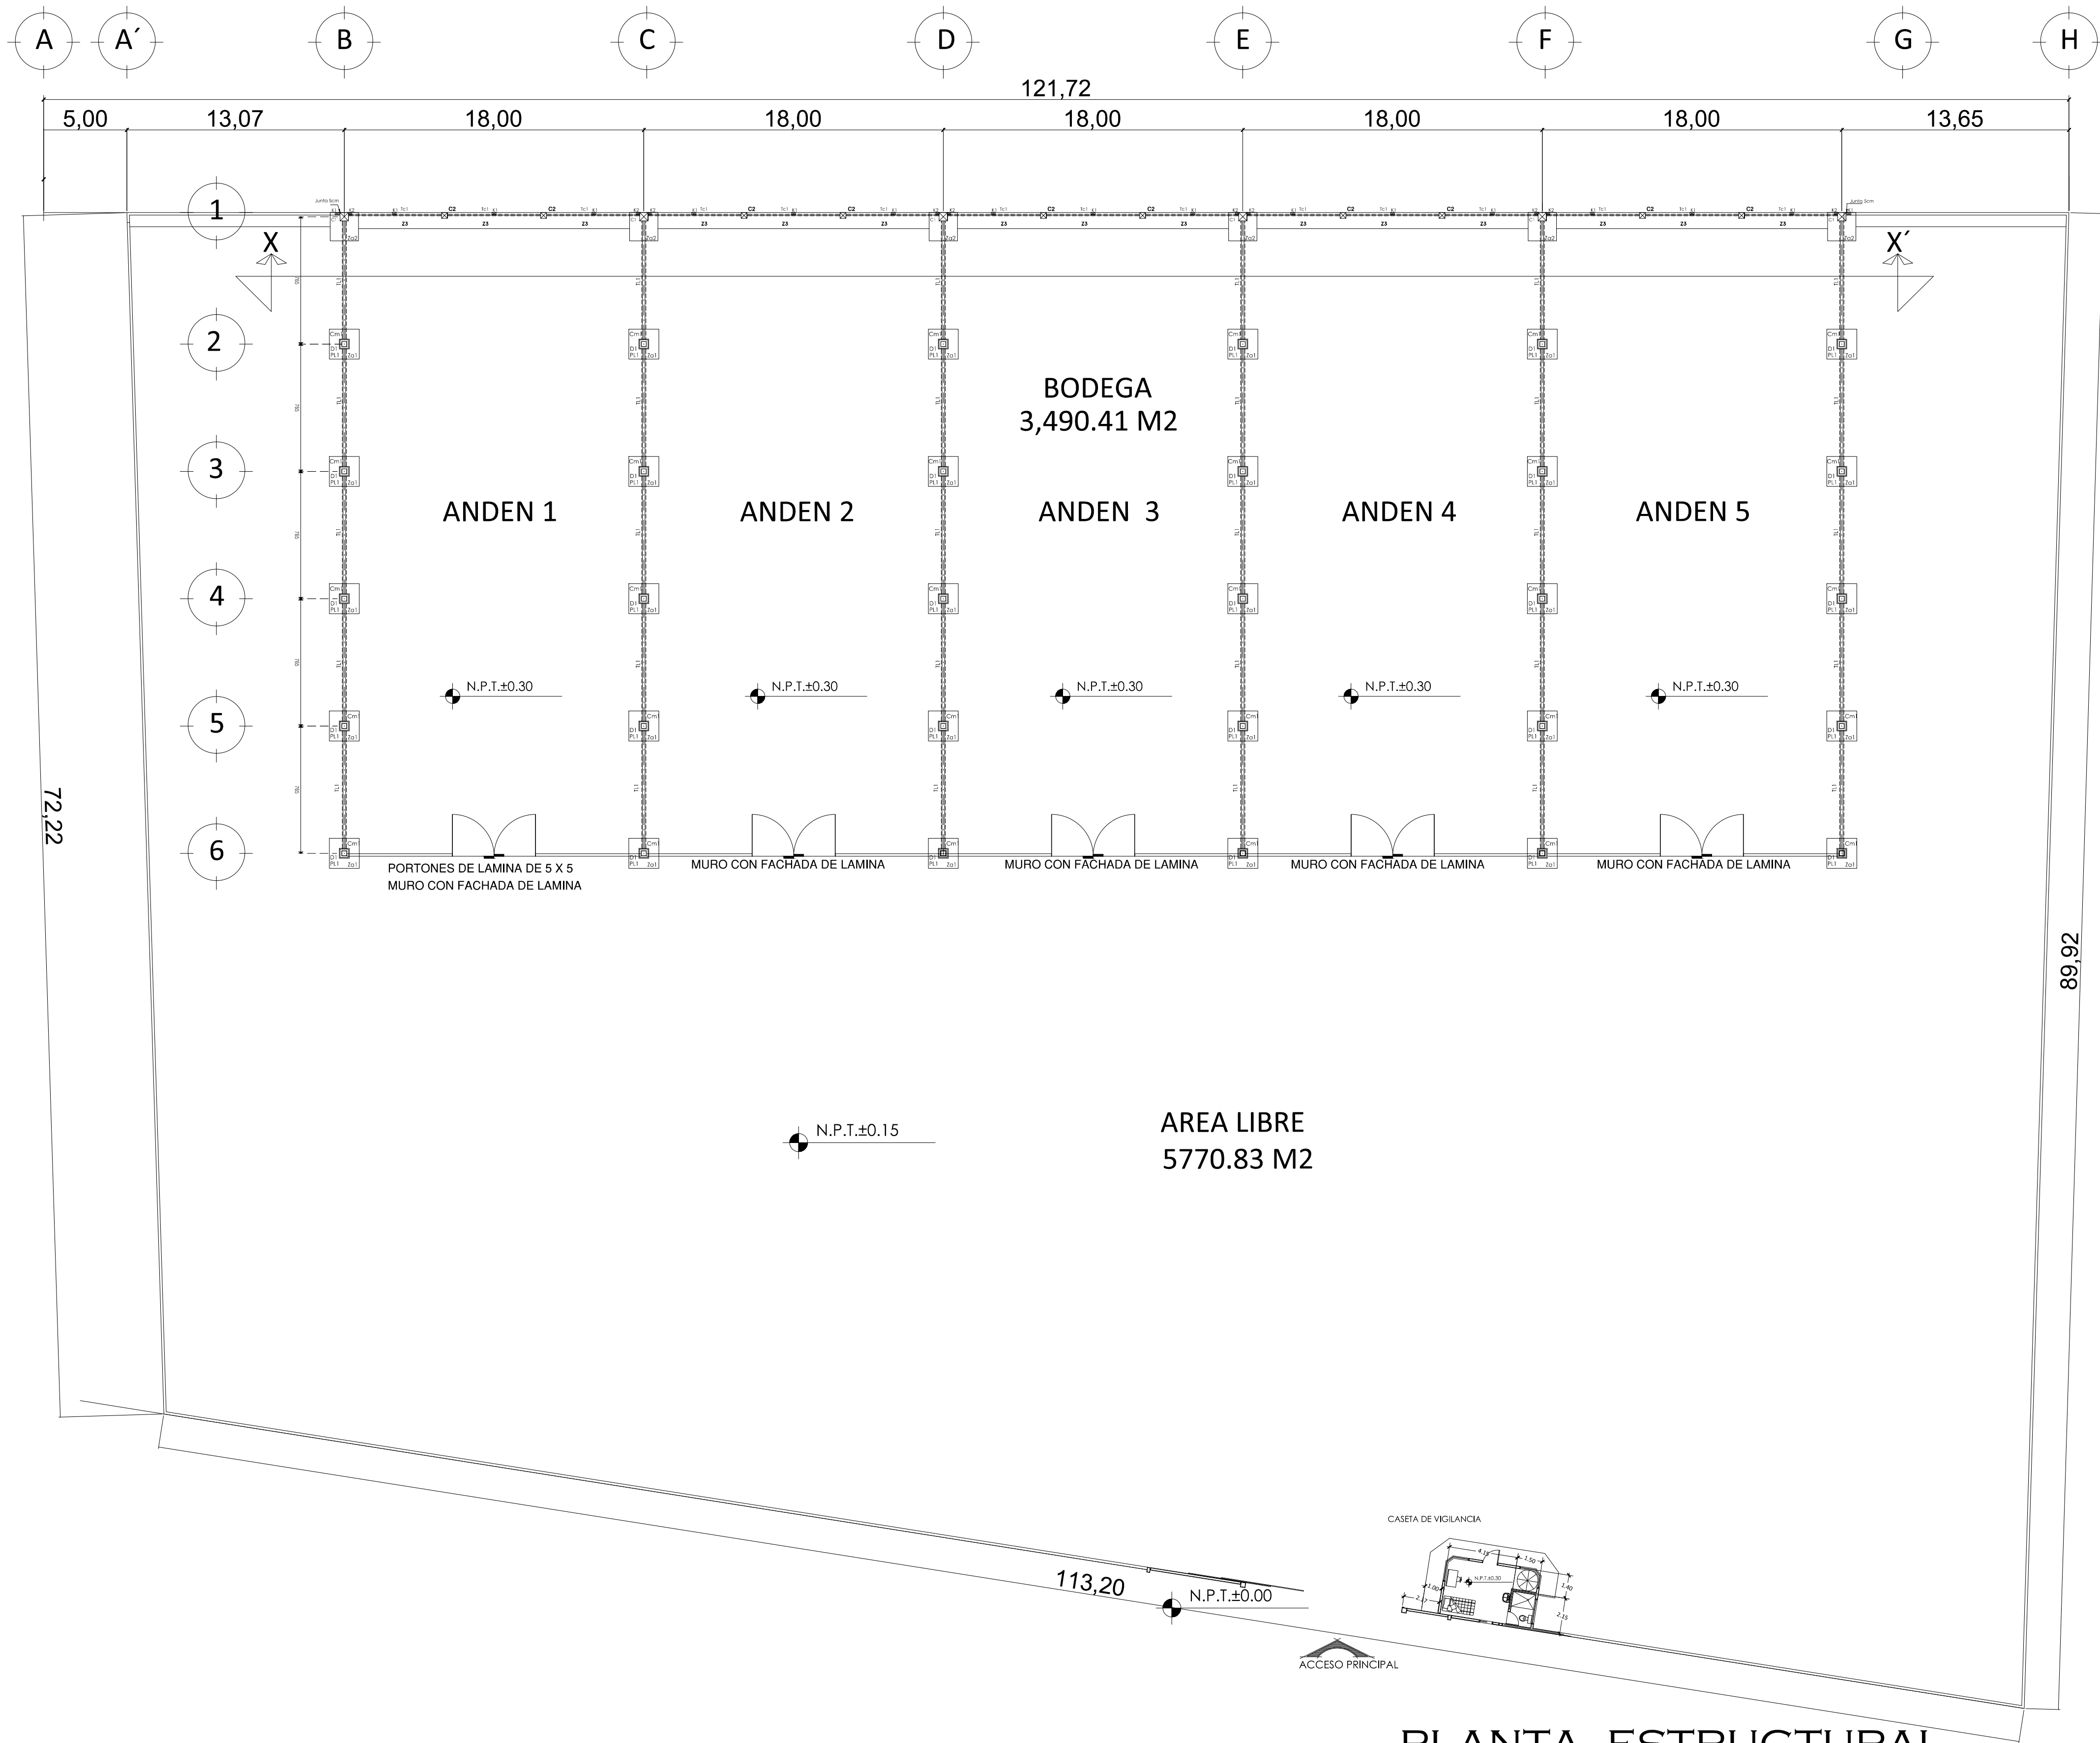


NOMENCLATURA Y SIMBOLOGIA

N.T.N.	Nivel de Terreno Natural
N.P.T.	Nivel de Piso Terminado
Za	Zapata Asilada
CT	Contralabe
TL	Trabe de Liga
VC	Viga de Cimentacion
CD	Cadena de Desplante
C	Columna
MC	Muro de Concreto
K	Castillo
Ks ó Cs	Castillo ó Columna que sube
T	Trabe superestructura
V	Viga superestructura
Ti ó Vi	Trabe ó Viga Invertida en superestructura
CC	Cadena de Cerramiento
N (I)	Nervadura (tipo I)
Var. #	Varilla indicada en #
Ad.	Varilla(s) Adicional(es)
Est.	Estribos en columnas, castillos, trabes, etc.
Es	Columnas
Tc	separación
Ei	de estribos
Cs	Armado
Ci	de lasas
	Armado de Losas Macizas
	Armado igual en Ambos Sentidos
	Losa en Volado
	Trabe de Liga TL, Viga VC ó V super Estructura
	Contralabe ó Trabe
	Cadena CC, CD ó TC
	Castillo ó Columna K
	Muro de Concreto MCC ó MC

La separación ó distribución de estribos (para las columnas, castillos, trabes, cadenas, vigas, etc.) en los detalles estructurales se indica en centímetros.

Los castillos ó Columnas que en planta se indiquen como Ks ó Cs, son castillos ó columnas que se desplantan a partir del nivel en que se indican.

Los castillos ó columnas que en planta aparecen sin nombre, no continúan al siguiente nivel ó terminan (en azotes).

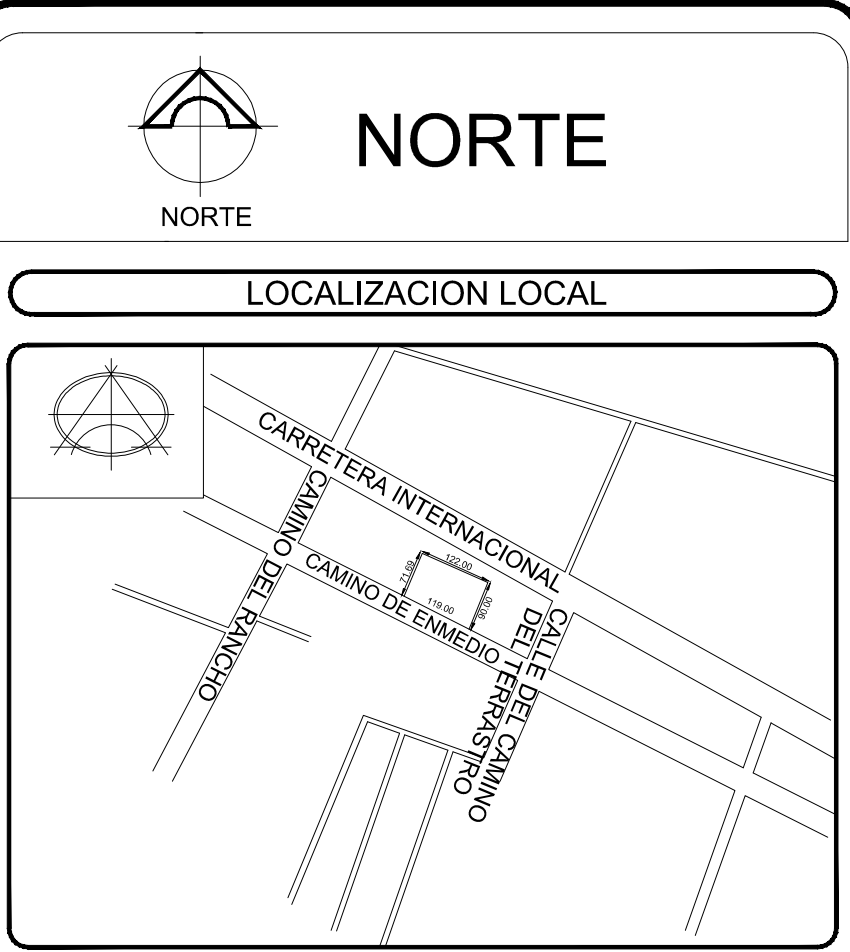

NOTAS GENERALES

LA PLANTILLA SERÁ A BASE DE CONCRETO SIMPLE DE 5 cms. DE ESPESOR

LA CIMENTACIÓN SERÁ A BASE DE ZAPATAS DE CONCRETO CORRIDAS

EL CONCRETO ESTRUCTURAL TENDRA UN F' C= 250 Kg/cm²

EL ACERO DE REFUERZO TENDRA UN FY= 4,200 Kg/cm²

LA EDIFICACION SE SEPARARA DE SUS LINDEROS A CONSTRUCCIONES VECINAS 5 CMS.

LOS RECUBRIMIENTOS MINIMOS SERÁN DE 1.5 cms.

LOS EMPALMES MINIMOS SERAN DE 60 cms.

LOS MUROS SERAN A BASE DE TABIQUE PESADO 10 X 14 X 28

CUADRO DE AREAS

AREA	M2	%
BODEGA	3,490.41	37.69
AREA LIBRE	5,770.83	62.31
TOTAL	9,261.24	100.00

PLANTA ESTRUCTURAL

ESCALA: 1:400