


PLANTA BAJA

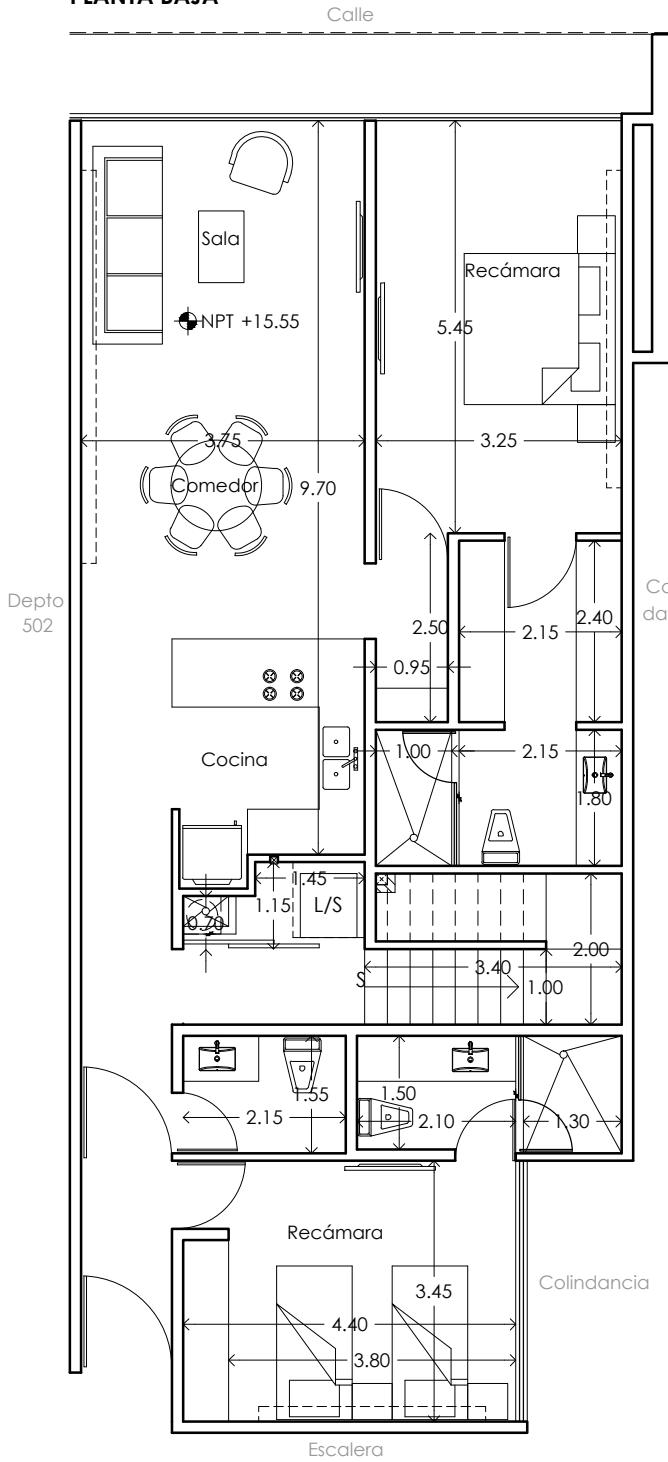

PLANTA ALTA

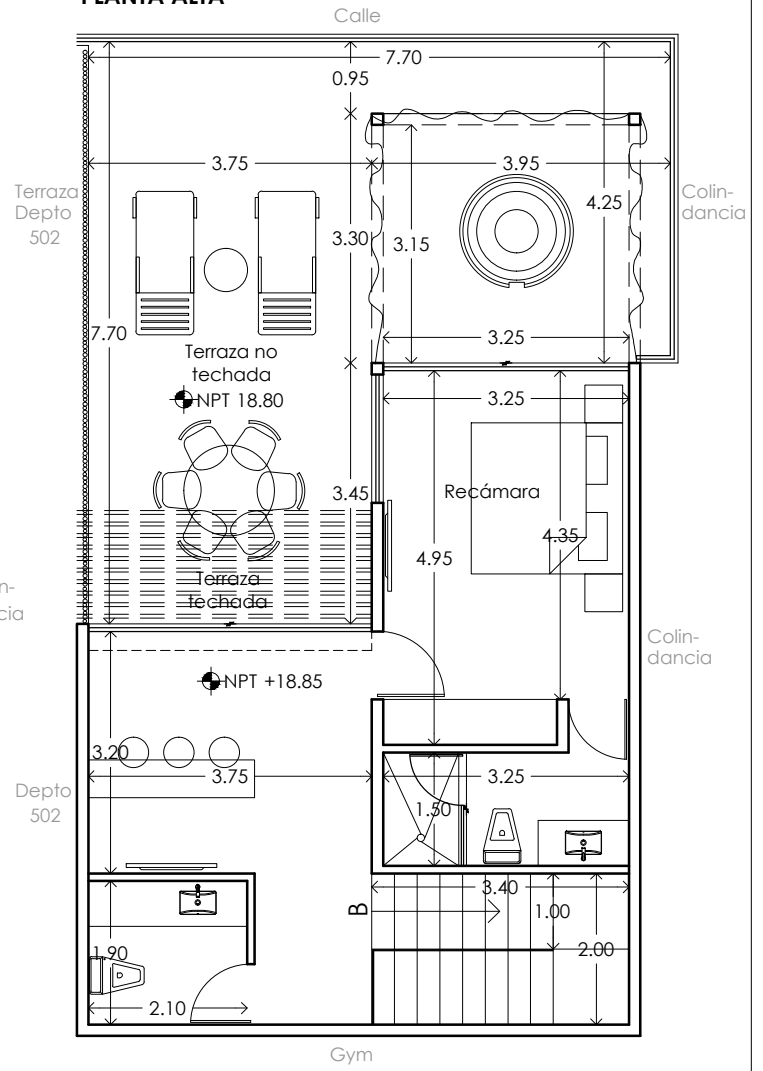


TABLA DE ÁREAS


ÁREA CONSTRUÍDA PLANTA BAJA:	122.63 m ²
ÁREA CONSTRUÍDA PLANTA ALTA:	51.89 m ²
ÁREA TERRAZA TECHADA PLANTA ALTA:	6.12 m ²
ÁREA TERRAZA NO TECHADA PLANTA ALTA:	41.33 m ²
ÁREA TOTAL:	221.97 m ²

DEPARTAMENTOS C32
PLAYA DEL CARMEN, QUINTANA ROO.

PENTHOUSE 501 Nivel: Nivel 4-5

Fecha: Noviembre 2014 Escala: 1:100 Acotación: Metros

UBICACIÓN EN PLANTA

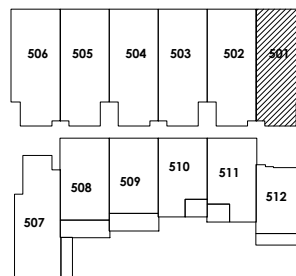


ESQUEMA DE UBICACIÓN

N5	506	505	504	503	502	501
N4						
N3	406	405	404	403	402	401
N2	306	305	304	303	302	301
N1	206	205	204	203	202	201
PB	106	105	104	103	102	101
SOTANO	Estacionamiento					Lobby

PLANTA BAJA

Calle

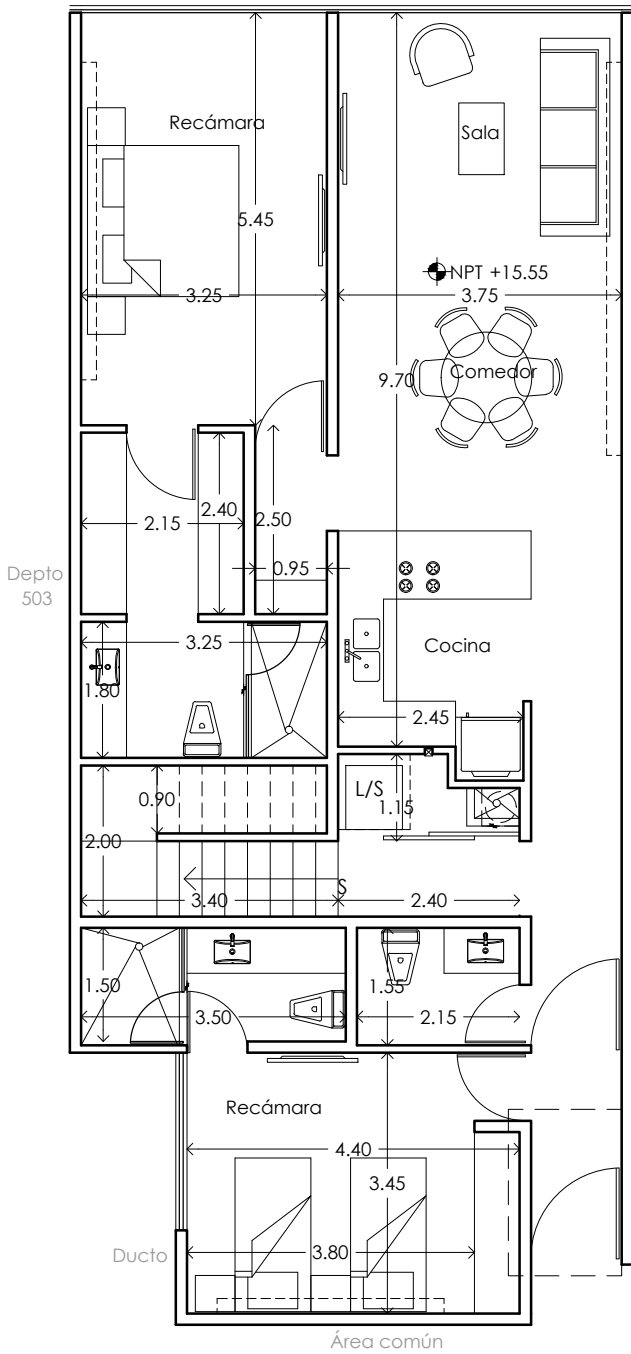

PLANTA ALTA

Calle

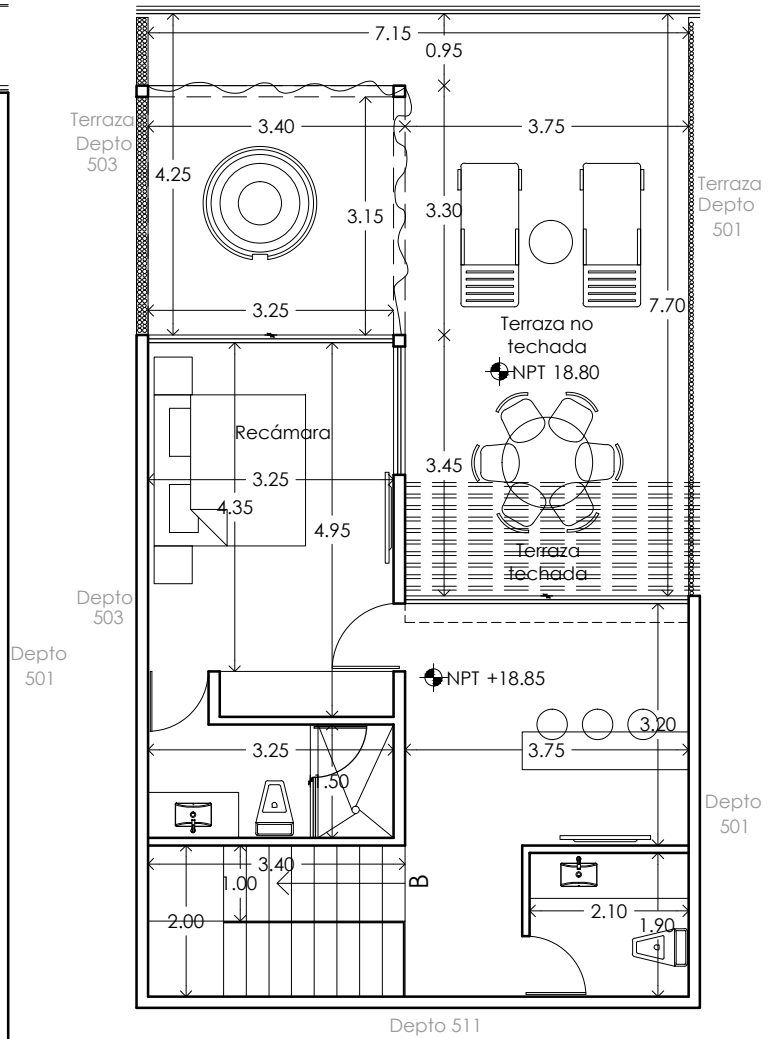


TABLA DE ÁREAS


ÁREA CONSTRUIDA PLANTA BAJA:	121.59 m ²
ÁREA CONSTRUIDA PLANTA ALTA:	51.23 m ²
ÁREA TERRAZA TECHADA PLANTA ALTA:	6.12 m ²
ÁREA TERRAZA NO TECHADA PLANTA ALTA:	38.83 m ²
ÁREA TOTAL:	217.77 m ²

DEPARTAMENTOS C32
PLAYA DEL CARMEN, QUINTANA ROO.

PENTHOUSE **502** Nivel: Nivel 4-5

Fecha: Noviembre 2014 Escala: 1:100 Acolación: Metros

UBICACIÓN EN PLANTA

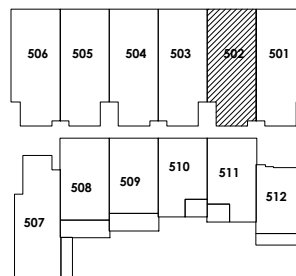


ESQUEMA DE UBICACIÓN

N5	506	505	504	503	502	501
N4						
N3	406	405	404	403	402	401
N2	306	305	304	303	302	301
N1	206	205	204	203	202	201
PB	106	105	104	103	102	101
SOTANO	Estacionamiento			Lobby		


PLANTA BAJA

Calle

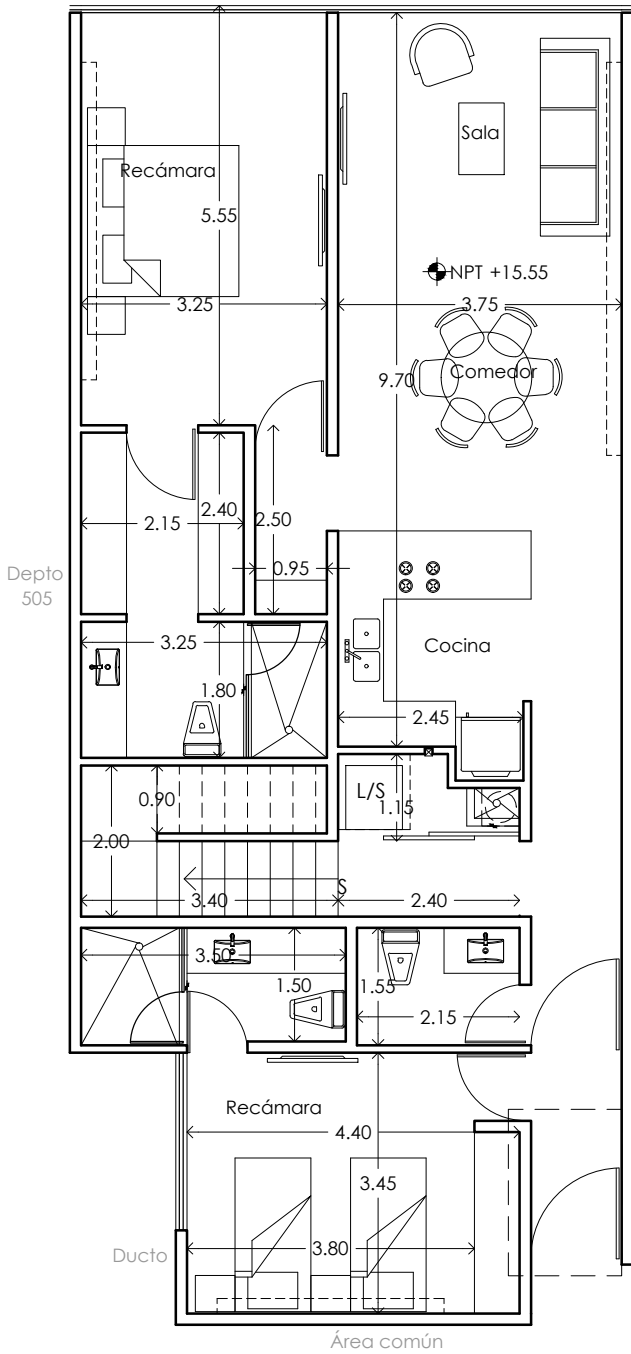

PLANTA ALTA


Calle

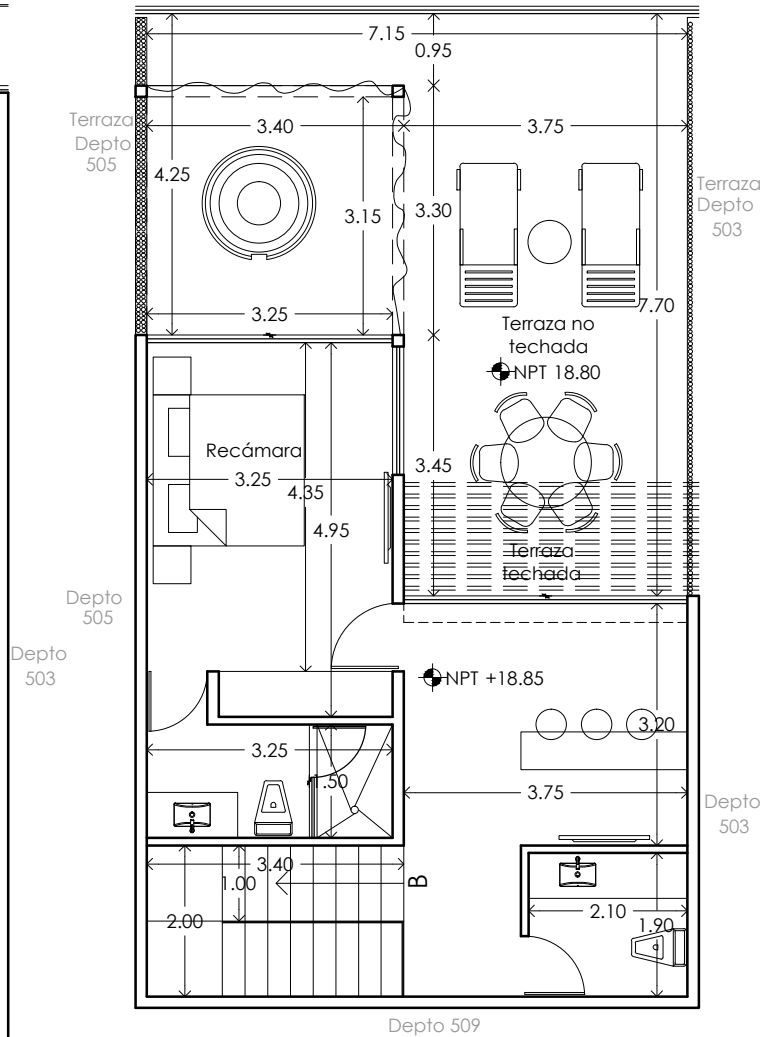

Área común

UBICACIÓN EN PLANTA

TABLA DE ÁREAS	
ÁREA CONSTRUÍDA PLANTA BAJA:	121.59 m ²
ÁREA CONSTRUÍDA PLANTA ALTA:	51.23 m ²
ÁREA TERRAZA TECHADA PLANTA ALTA:	6.12 m ²
ÁREA TERRAZA NO TECHADA PLANTA ALTA:	38.83 m ²
ÁREA TOTAL:	217.77 m ²

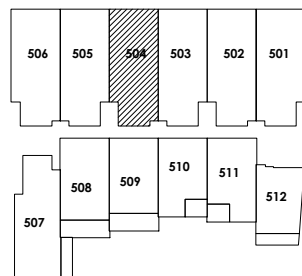

DEPARTAMENTOS C32
PLAYA DEL CARMEN, QUINTANA ROO.

PENTHOUSE **504** Nivel: Nivel 4-5

Fecha: Noviembre 2014 Escala: 1:100 Acotación: Metros




Norte

ESQUEMA DE UBICACIÓN

N5	506	505	504	503	502	501
N4						
N3	406	405	404	403	402	401
N2	306	305	304	303	302	301
N1	206	205	204	203	202	201
PB	106	105	104	103	102	101
SOTANO	Estacionamiento			Lobby		

PLANTA BAJA

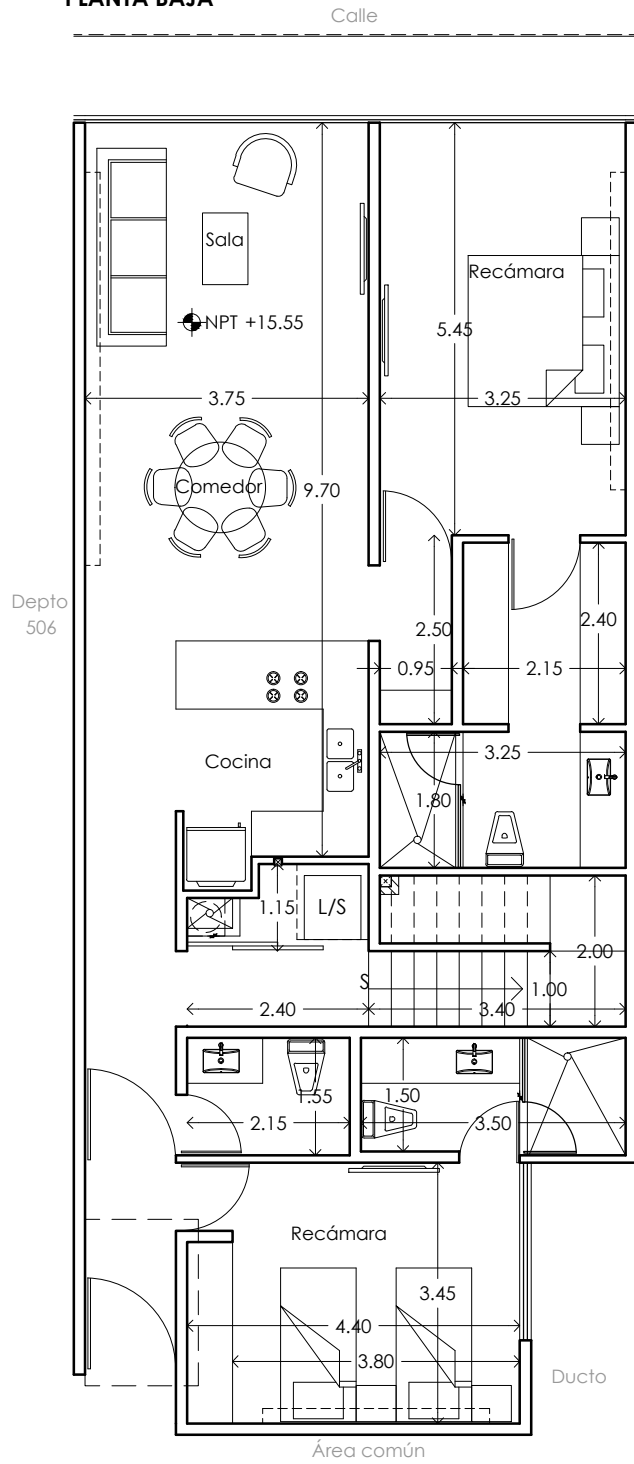

PLANTA ALTA

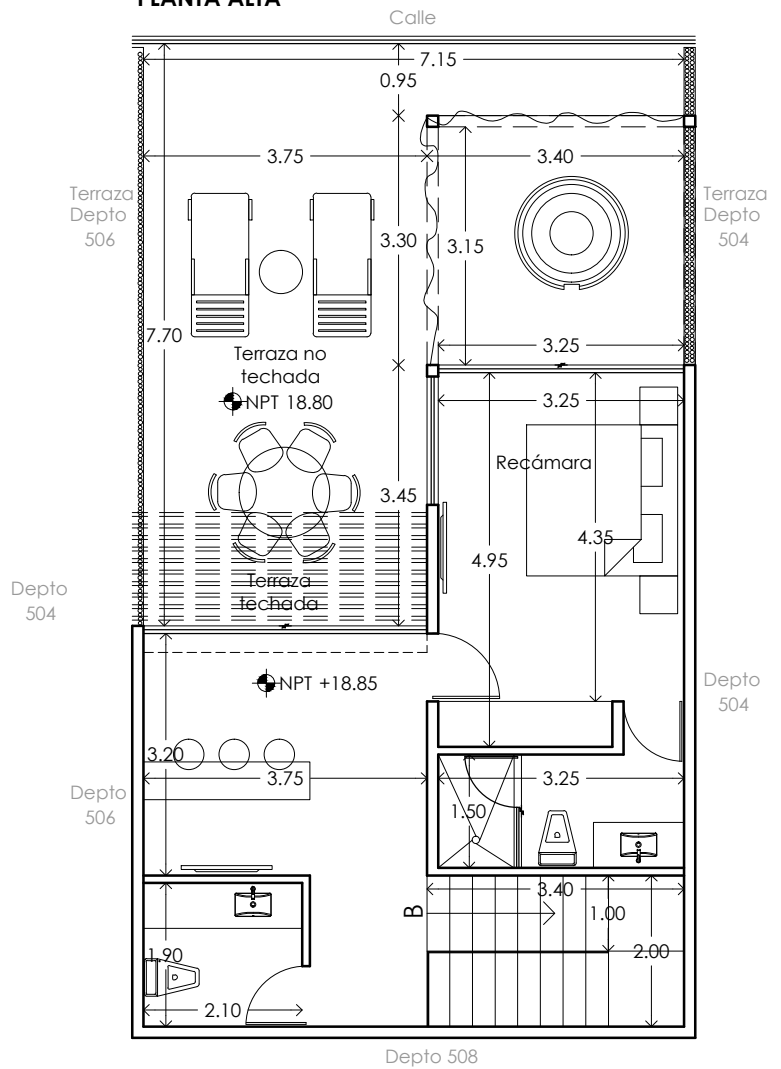



TABLA DE ÁREAS

ÁREA CONSTRUÍDA PLANTA BAJA:	121.59 m ²
ÁREA CONSTRUÍDA PLANTA ALTA:	51.23 m ²
ÁREA TERRAZA TECHADA PLANTA ALTA:	6.12 m ²
ÁREA TERRAZA NO TECHADA PLANTA ALTA:	38.83 m ²
ÁREA TOTAL:	217.77 m ²

DEPARTAMENTOS C32
PLAYA DEL CARMEN, QUINTANA ROO.

PENTHOUSE	505	Nivel: Nivel 4-5
Fecha: Noviembre 2014	Escala: 1:100	Acotación: Metros

UBICACIÓN EN PLANTA

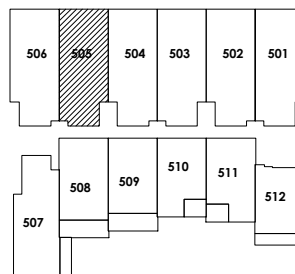


Norte

ESQUEMA DE UBICACIÓN

N5	506	505	504	503	502	501
N4						
N3	406	405	404	403	402	401
N2	306	305	304	303	302	301
N1	206	205	204	203	202	201
PB	106	105	104	103	102	101
SOTANO	Estacionamiento			Lobby		

PLANTA BAJA

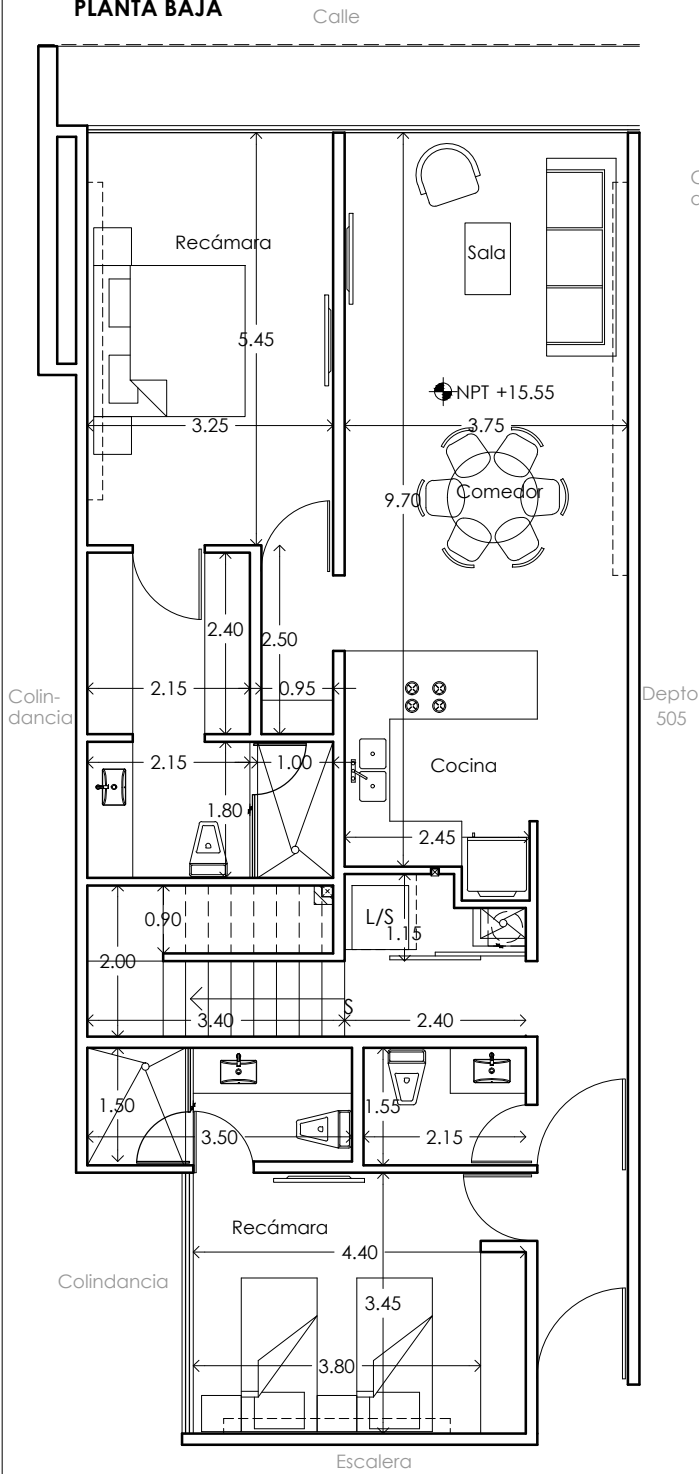

PLANTA ALTA

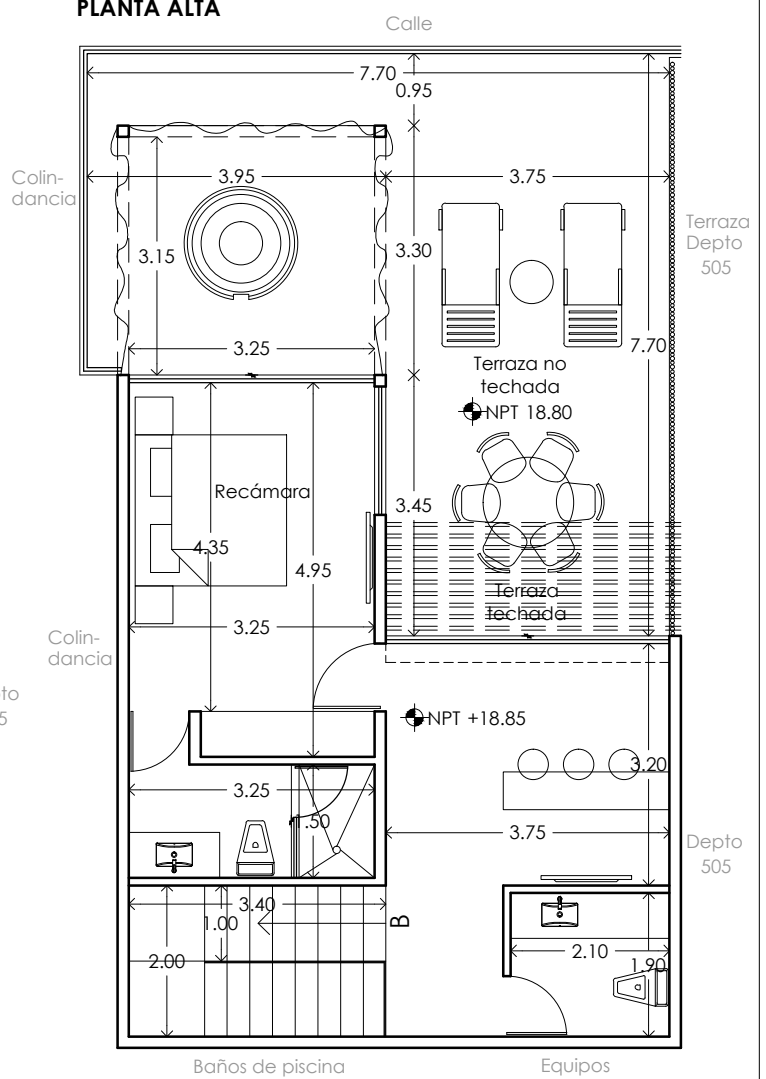


TABLA DE ÁREAS


ÁREA CONSTRUÍDA PLANTA BAJA:	122.63 m ²
ÁREA CONSTRUÍDA PLANTA ALTA:	51.89 m ²
ÁREA TERRAZA TECHADA PLANTA ALTA:	6.12 m ²
ÁREA TERRAZA NO TECHADA PLANTA ALTA:	41.33 m ²
ÁREA TOTAL:	221.97 m ²

DEPARTAMENTOS C32
PLAYA DEL CARMEN, QUINTANA ROO.

PENTHOUSE **506** Nivel: Nivel 4-5

Fecha: Noviembre 2014 Escala: 1:100 Acotación: Metros

UBICACIÓN EN PLANTA

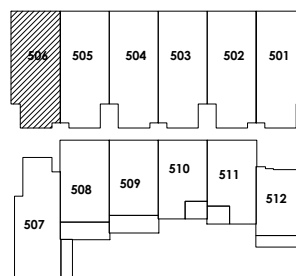

Norte

ESQUEMA DE UBICACIÓN

N5	506	505	504	503	502	501
N4						
N3	406	405	404	403	402	401
N2	306	305	304	303	302	301
N1	206	205	204	203	202	201
PB	106	105	104	103	102	101
SOTANO	Estacionamiento			Lobby		

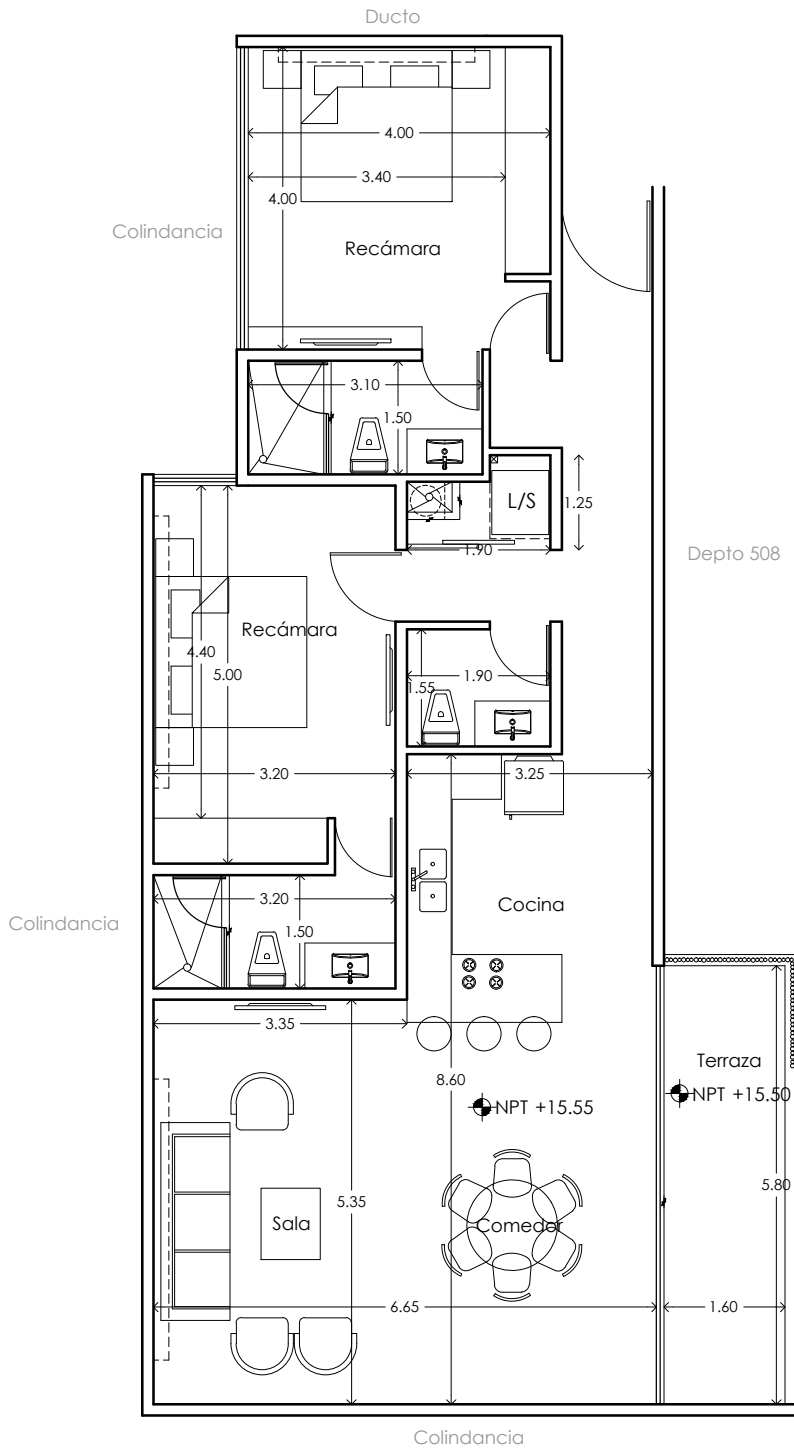


TABLA DE ÁREAS	
ÁREA CONSTRUÍDA:	115.15 m ²
ÁREA TERRAZA TECHADA:	10.54 m ²
ÁREA TERRAZA NO TECHADA:	---
ÁREA TOTAL:	125.69 m ²

DEPARTAMENTOS C32
PLAYA DEL CARMEN, QUINTANA ROO.

DEPARTAMENTO 507 Nivel: Nivel 4

Fecha: Noviembre 2014 Escala: 1:100 Acotación: Metros


UBICACIÓN EN PLANTA

Norte


ESQUEMA DE UBICACIÓN

N5		508	509	510	511	
N4	407	408	409	410	411	412
N3	307	308	309	310	311	312
N2	207	208	209	210	211	212
N1	107	108	109	110	111	112
PB	Estacionamiento					Lobby

PLANTA ALTA

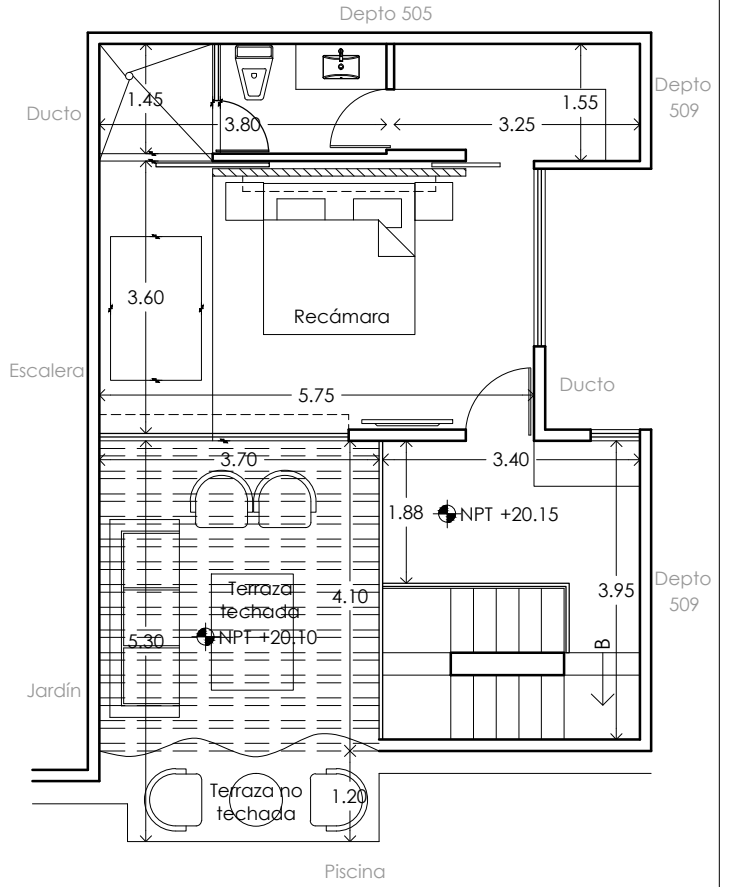

PLANTA BAJA

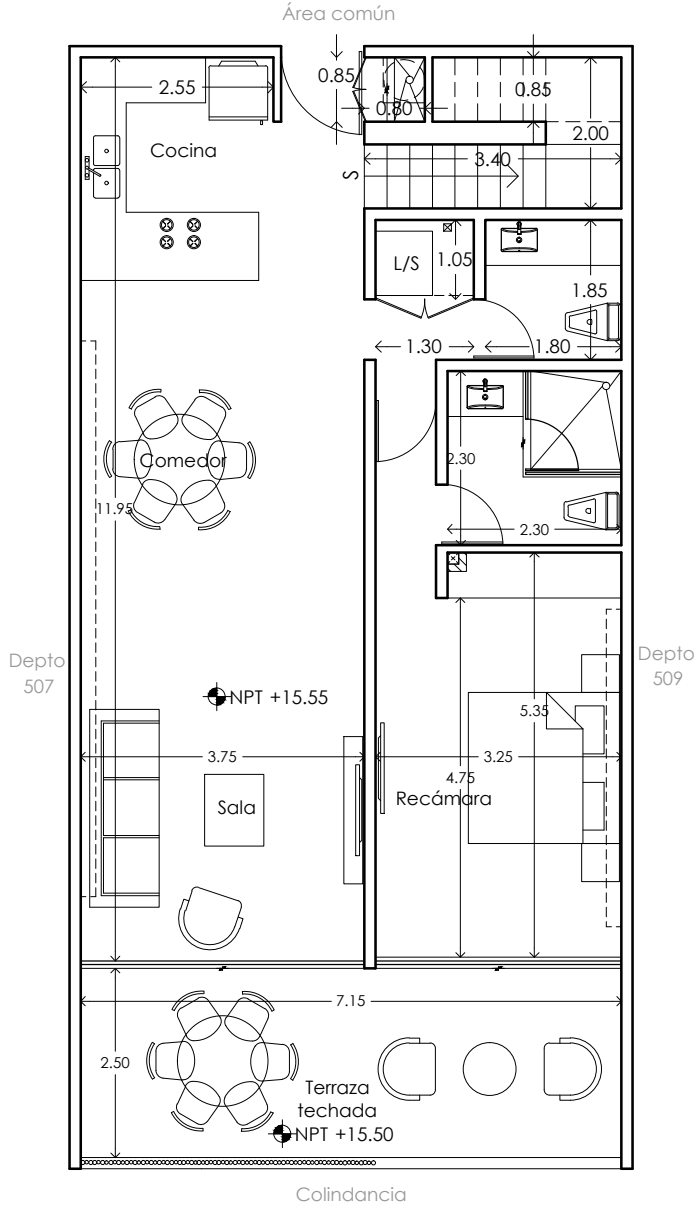


Área común

Colindancia

TABLA DE ÁREAS	
ÁREA CONSTRUÍDA PLANTA BAJA:	89.40 m ²
ÁREA CONSTRUÍDA PLANTA ALTA:	49.15 m ²
ÁREA TERRAZA TECHADA PLANTA BAJA:	19.28 m ²
ÁREA TERRAZA TECHADA PLANTA ALTA:	15.79 m ²
ÁREA TERRAZA NO TECHADA PLANTA ALTA:	4.36 m ²
ÁREA TOTAL:	177.98 m ²

UBICACIÓN EN PLANTA

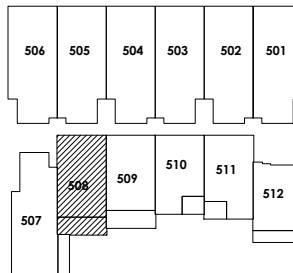

ESQUEMA DE UBICACIÓN

N5	508	509	510	511	512
N4	507	508	509	510	511
N3	407	408	409	410	411
N2	307	308	309	310	311
N1	207	208	209	210	211
PB	107	108	109	110	111
SOTANO	Estacionamiento			Lobby	



DEPARTAMENTOS C32
PLAYA DEL CARMEN, QUINTANA ROO.

PENTHOUSE

508


Nivel: Nivel 4-5

Fecha: Noviembre 2014

Escala: 1:100

Acotación: Metros

PLANTA BAJA

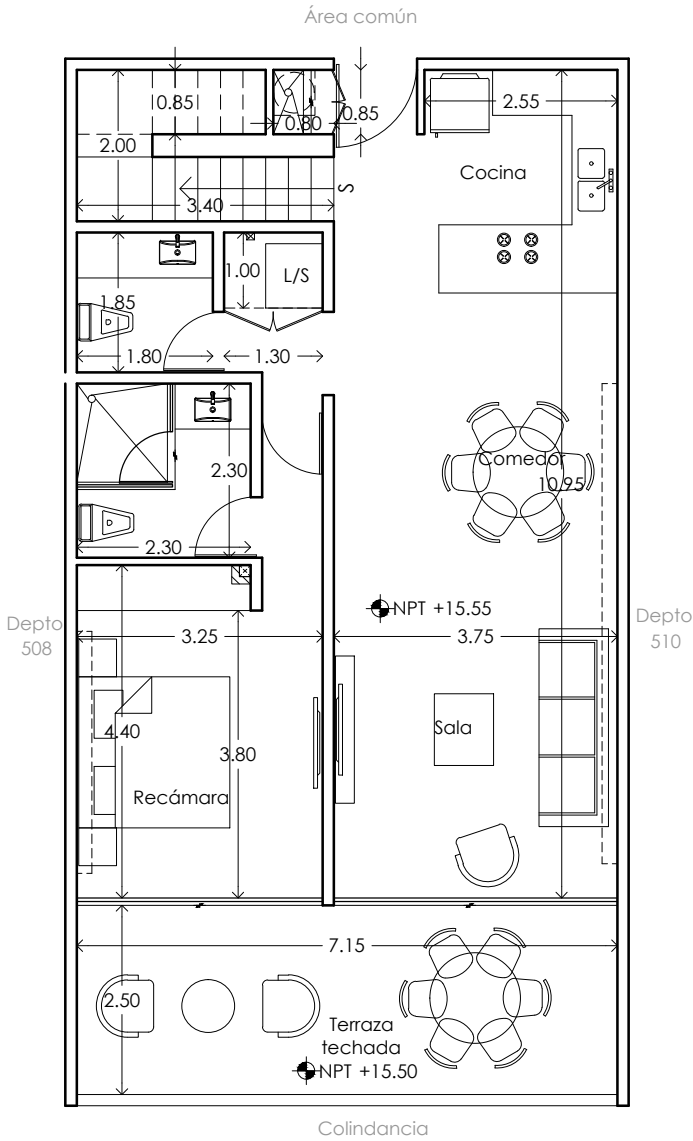

PLANTA ALTA

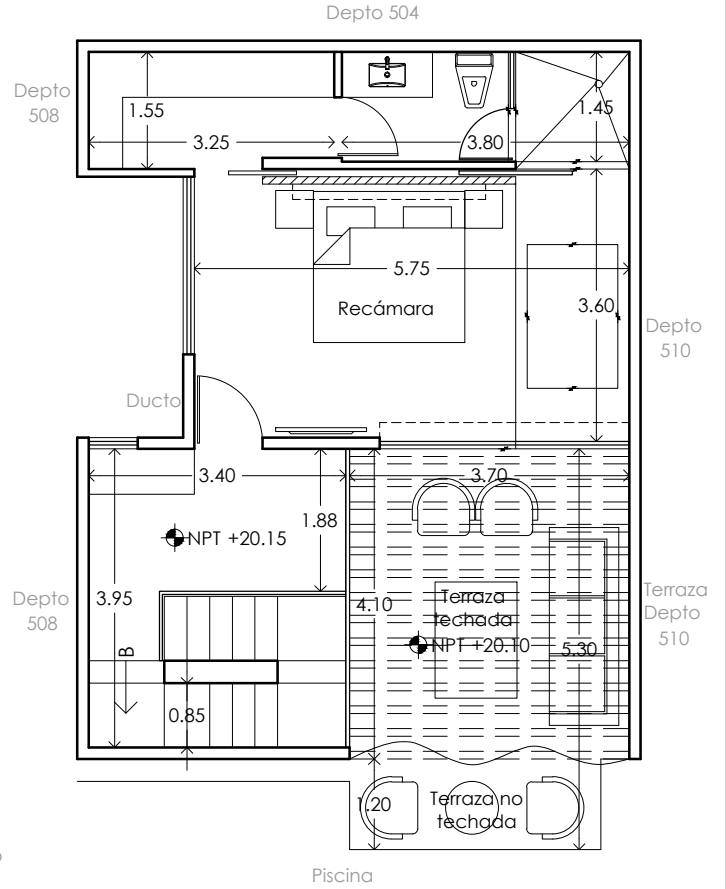


TABLA DE ÁREAS

ÁREA CONSTRUIDA PLANTA BAJA:	81.76 m ²
ÁREA CONSTRUIDA PLANTA ALTA:	48.75 m ²
ÁREA TERRAZA TECHADA PLANTA BAJA:	19.50 m ²
ÁREA TERRAZA TECHADA PLANTA ALTA:	15.48 m ²
ÁREA TERRAZA NO TECHADA PLANTA ALTA:	4.00 m ²
ÁREA TOTAL:	169.49 m ²

DEPARTAMENTOS C32
PLAYA DEL CARMEN, QUINTANA ROO.

PENTHOUSE

509


Nivel: Nivel 4-5

Fecha: Noviembre 2014

Escala: 1:100

Acotación: Metros

UBICACIÓN EN PLANTA

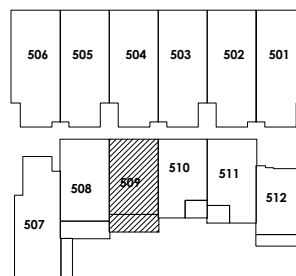


ESQUEMA DE UBICACIÓN



N5	507	508	509	510	511	512
N4	407	408	409	410	411	412
N3	307	308	309	310	311	312
N2	207	208	209	210	211	212
N1	107	108	109	110	111	112
PB	Estacionamiento			Lobby		

PLANTA ALTA

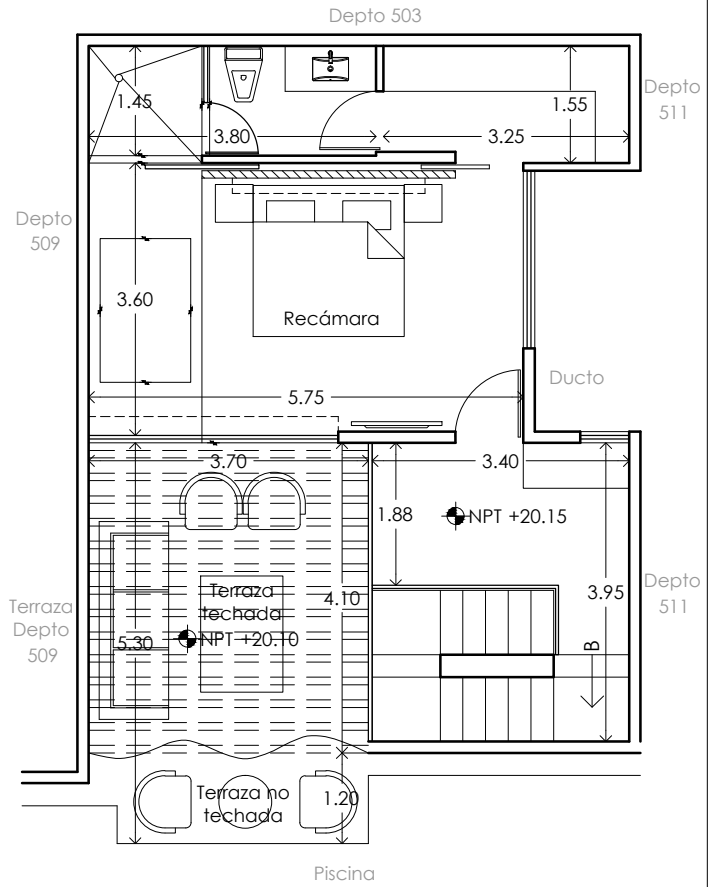

PLANTA BAJA

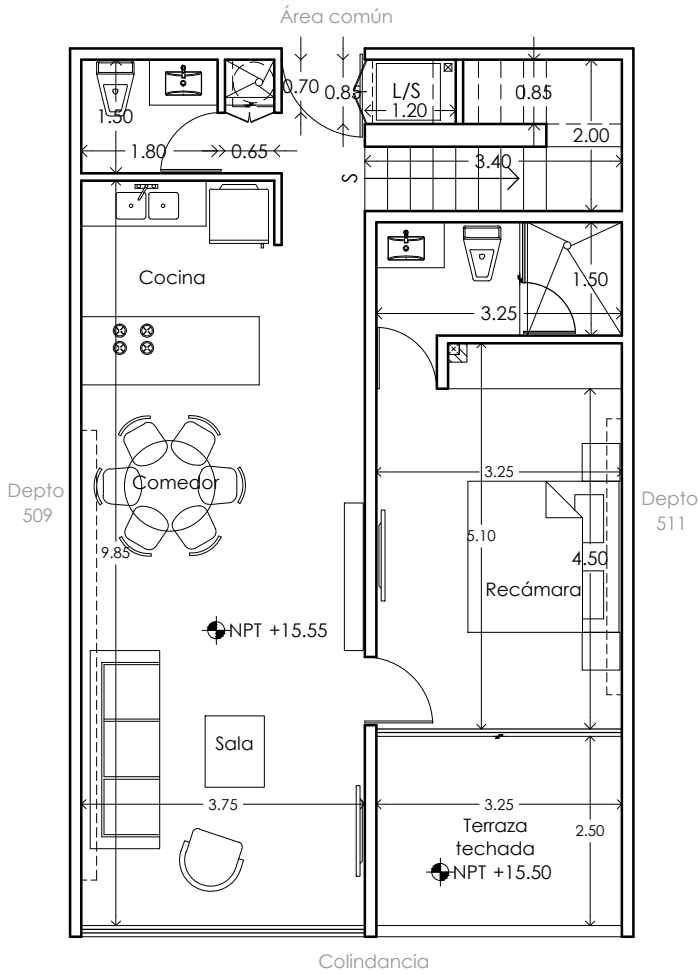


TABLA DE ÁREAS

ÁREA CONSTRUIDA PLANTA BAJA:	76.96 m ²
ÁREA CONSTRUIDA PLANTA ALTA:	48.75 m ²
ÁREA TERRAZA TECHADA PLANTA BAJA:	8.81 m ²
ÁREA TERRAZA TECHADA PLANTA ALTA:	15.48 m ²
ÁREA TERRAZA NO TECHADA PLANTA ALTA:	4.00 m ²
ÁREA TOTAL:	154.00 m ²

DEPARTAMENTOS C32
PLAYA DEL CARMEN, QUINTANA ROO.

PENTHOUSE

510


Nivel: Nivel 4-5

Fecha: Noviembre 2014

Escala: 1:100

Acotación: Metros


UBICACIÓN EN PLANTA

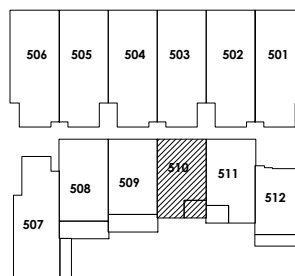

ESQUEMA DE UBICACIÓN

N5		508	509	510	511	
N4	507	407	408	409	410	411
N3	407	408	409	410	411	412
N2	307	308	309	310	311	312
N1	207	208	209	210	211	212
PB	107	108	109	110	111	112
SOTANO	Estacionamiento			Lobby		

PLANTA BAJA

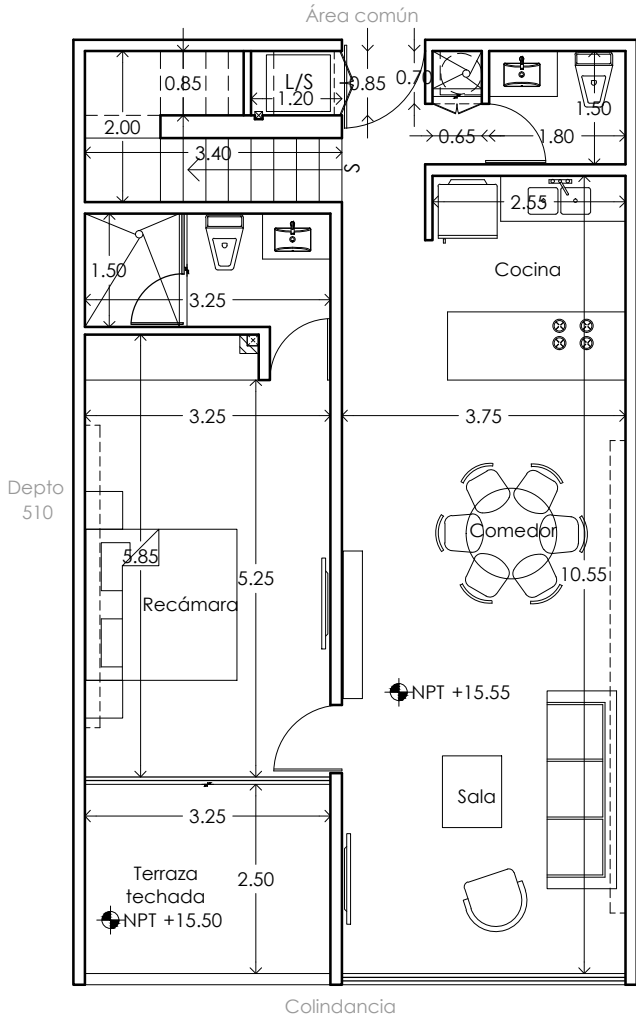

PLANTA ALTA

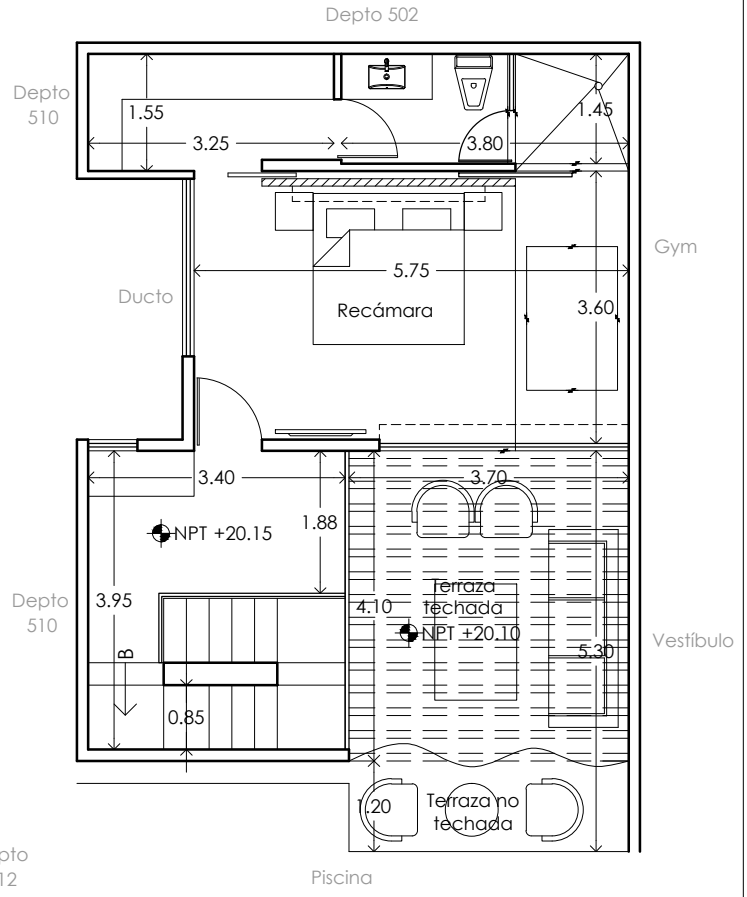



TABLA DE ÁREAS

ÁREA CONSTRUÍDA PLANTA BAJA:	82.74 m ²
ÁREA CONSTRUÍDA PLANTA ALTA:	49.15 m ²
ÁREA TERRAZA TECHADA PLANTA BAJA:	8.87 m ²
ÁREA TERRAZA TECHADA PLANTA ALTA:	15.78 m ²
ÁREA TERRAZA NO TECHADA PLANTA ALTA:	4.62 m ²
ÁREA TOTAL:	161.16 m ²

DEPARTAMENTOS C32
PLAYA DEL CARMEN, QUINTANA ROO.

PENTHOUSE	511	Nivel: Nivel 4-5
Fecha: Noviembre 2014	Escala: 1:100	Acotación: Metros

UBICACIÓN EN PLANTA

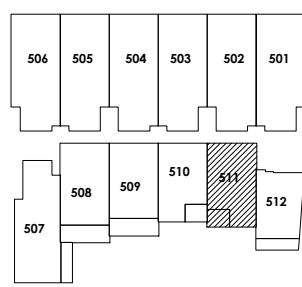

ESQUEMA DE UBICACIÓN

Norte

N5						
N4	507	508	509	510	511	512
N3	407	408	409	410	411	412
N2	307	308	309	310	311	312
N1	207	208	209	210	211	212
PB	107	108	109	110	111	112
SOTANO	Estacionamiento				Lobby	

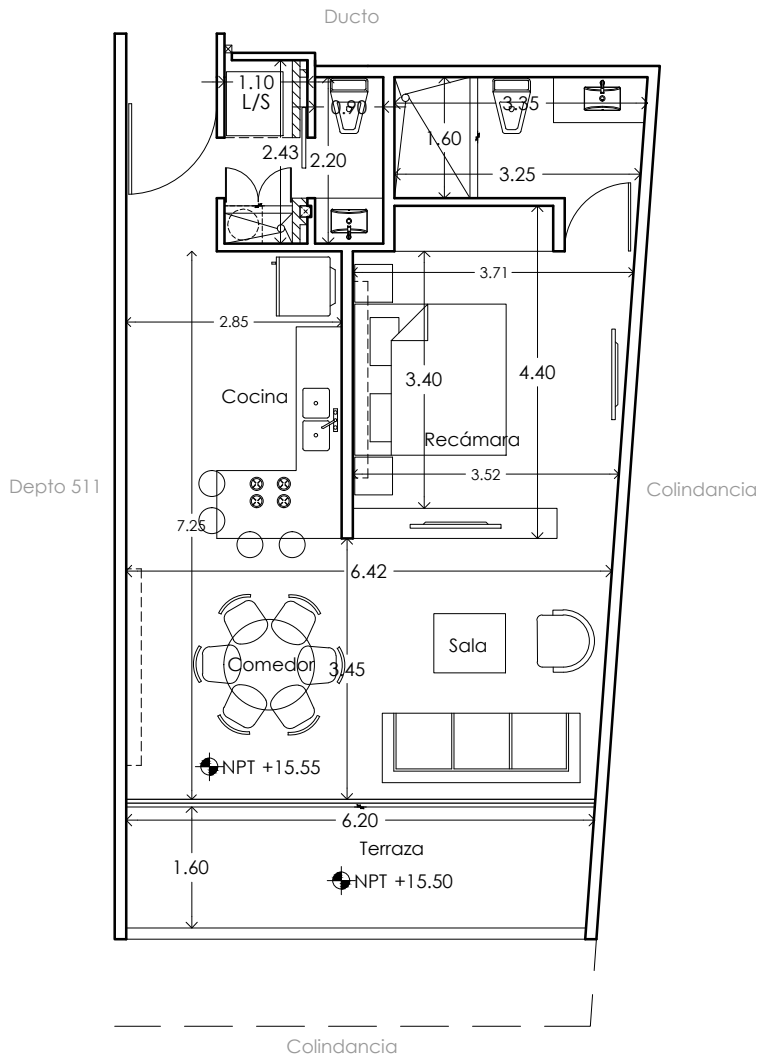


TABLA DE ÁREAS

ÁREA CONSTRUÍDA:	67.36 m ²
ÁREA TERRAZA TECHADA:	11.26 m ²
ÁREA TERRAZA NO TECHADA:	---
ÁREA TOTAL:	78.62 m ²

DEPARTAMENTOS C32
PLAYA DEL CARMEN, QUINTANA ROO.

DEPARTAMENTO 512


Nivel: Nivel 4

Fecha: Noviembre 2014

Escala: 1:100

Acotación: Metros

UBICACIÓN EN PLANTA

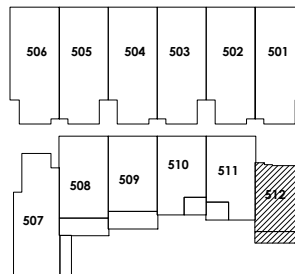

ESQUEMA DE UBICACIÓN

N5		508	509	510	511	
N4	507					
N3	407	408	409	410	411	412
N2	307	308	309	310	311	312
N1	207	208	209	210	211	212
PB	107	108	109	110	111	112
SOTANO	Estacionamiento				Lobby	