


PLANTA BAJA

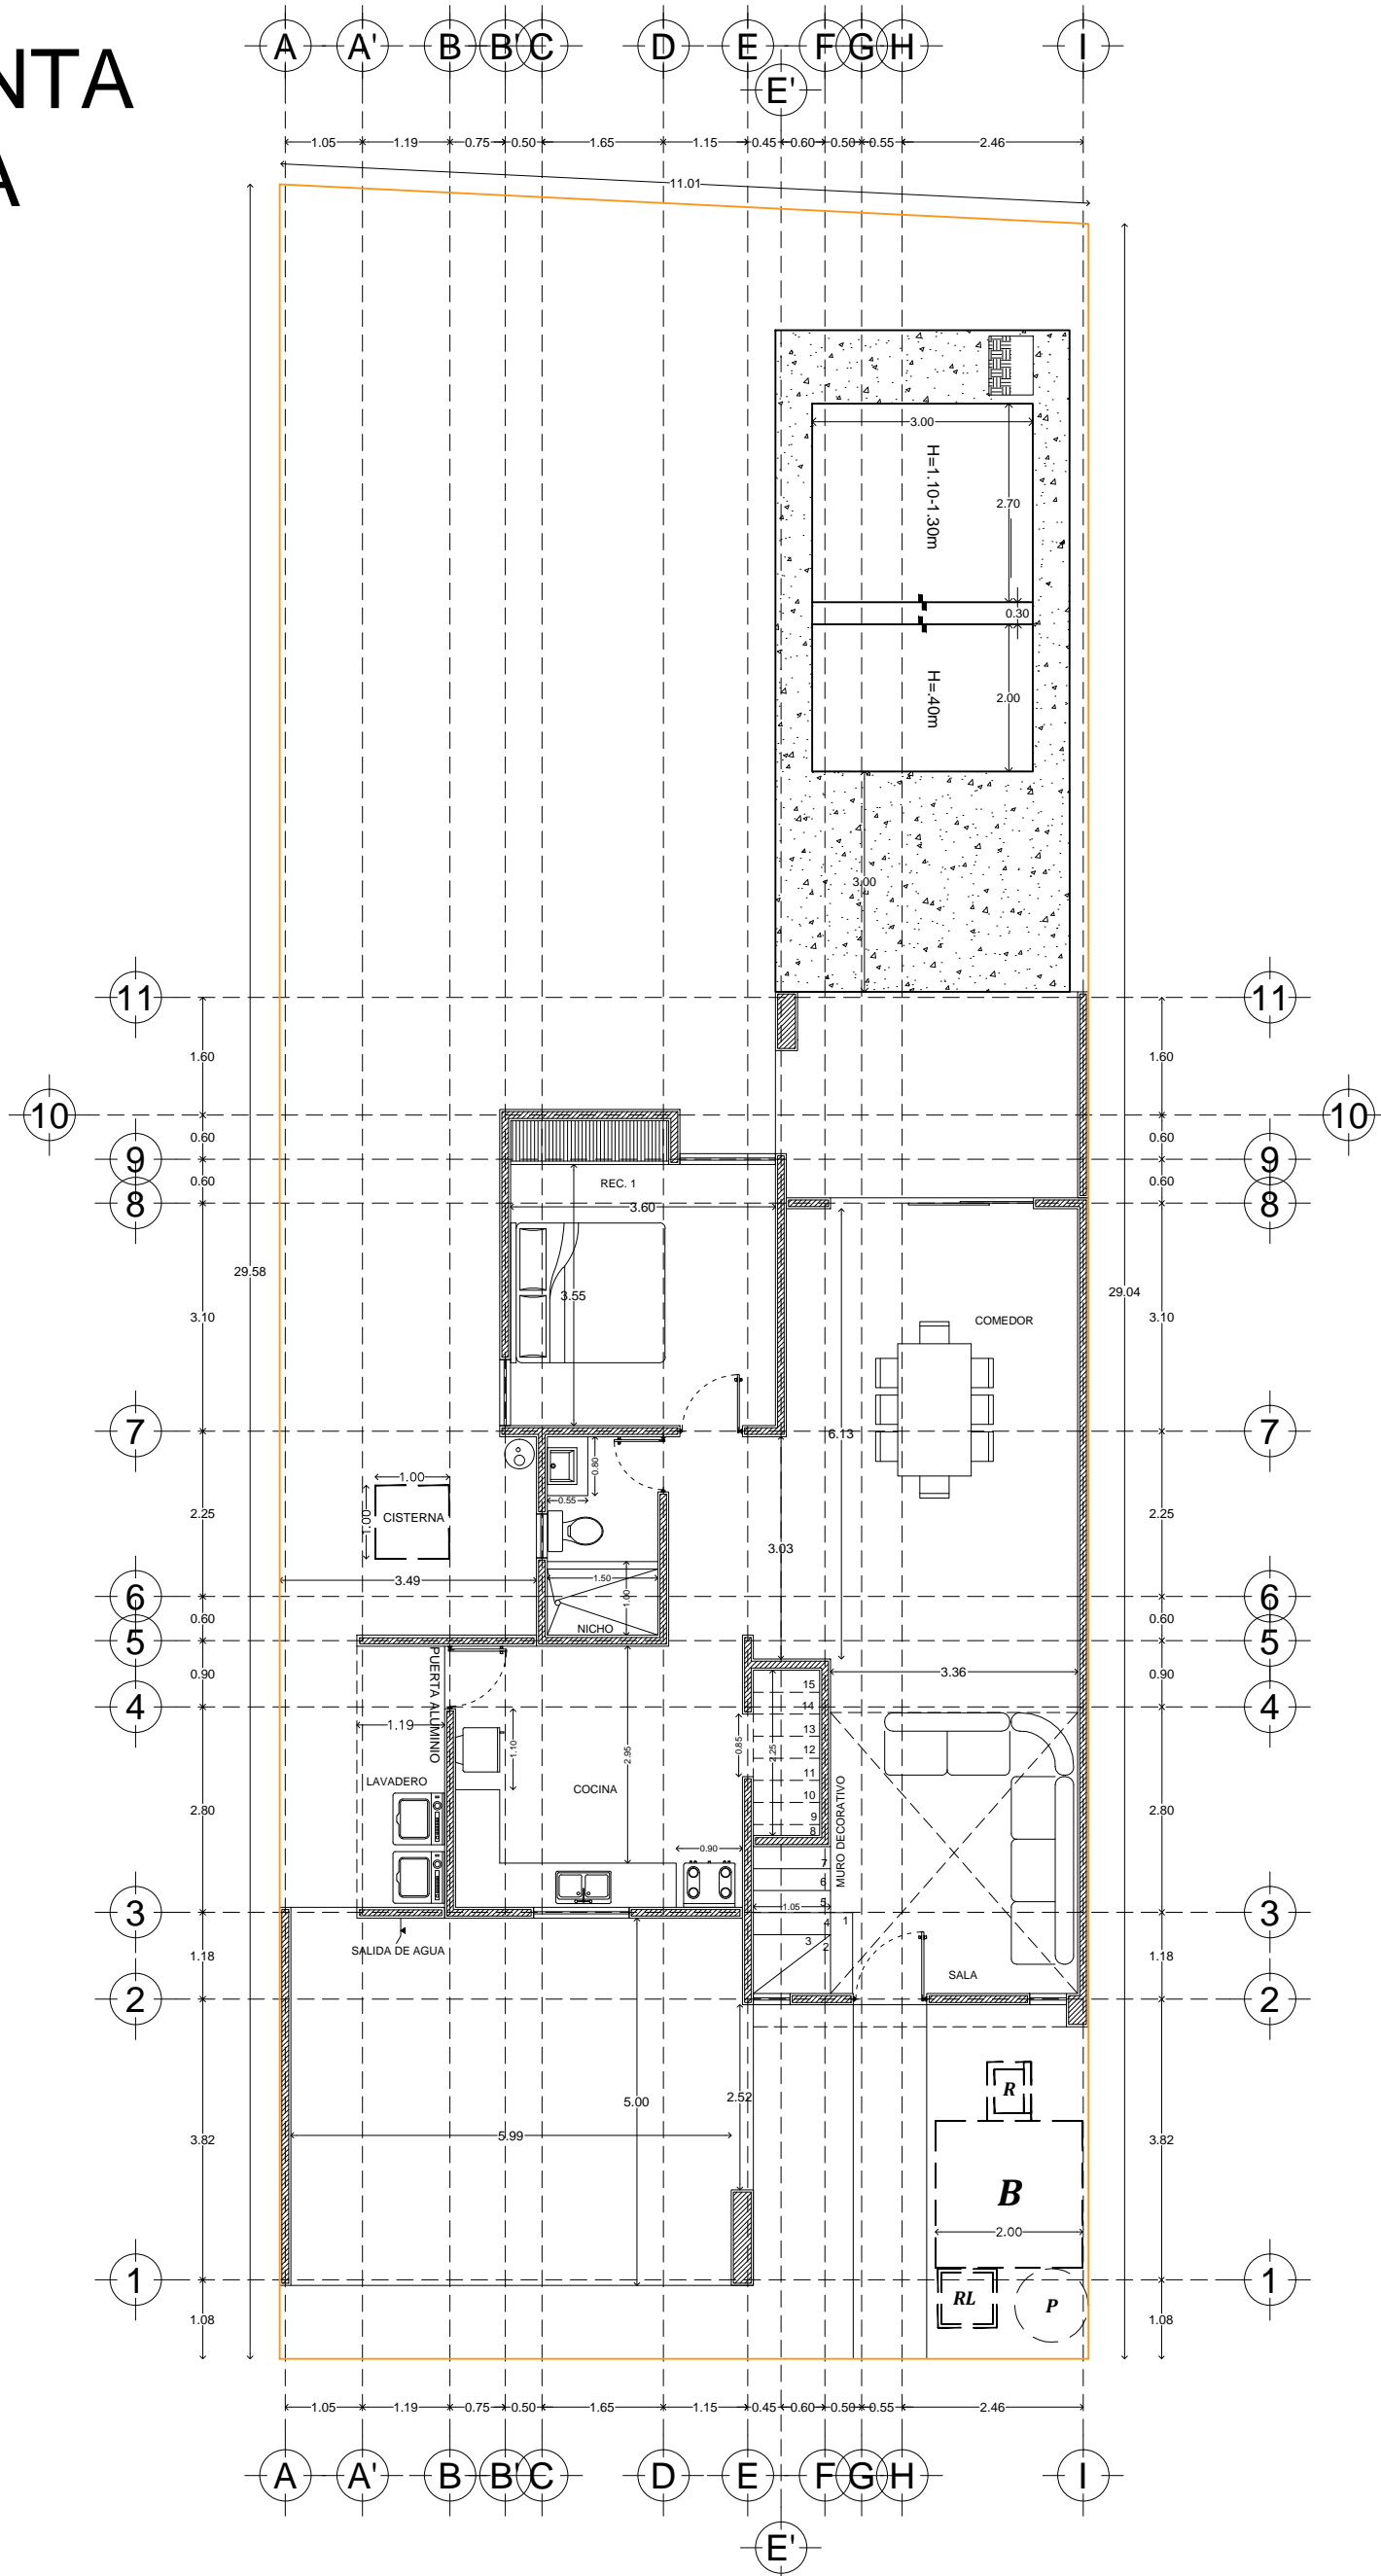

**CONSTRUCTORA
KAITER**

Calle 13-B # 36 x 60 y 12 Col. Felipe Carrillo Puerto Chuburna
Tel: (9) 81 63 84 Correo: oficinakaite@hotmail.com

PLANO

ARQUITECTÓNICO

ESCALA 1/100 ACOTACION METROS FECHA JUNIO/2017


DATOS GENERALES

PROYECTO BOTÁNICO CONKAL
DESARROLLADOR CONSTRUCTORA KAITER S.A. DE C.V.
DIRECCION LOTE 05
MODELO


AREA

PLANTA BAJA 89.29m2
PLANTA ALTA 84.41m2
TERRAZA 11.93m2
COCHERA 39.78m2
TOTAL 225.41m2.

FACHADA

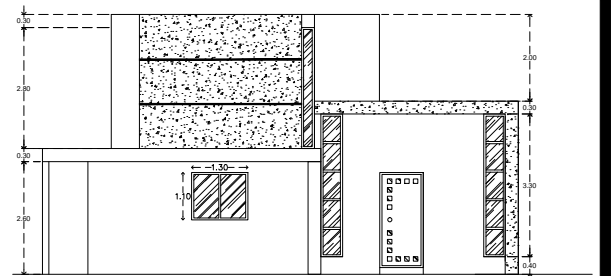

PLANTA ALTA

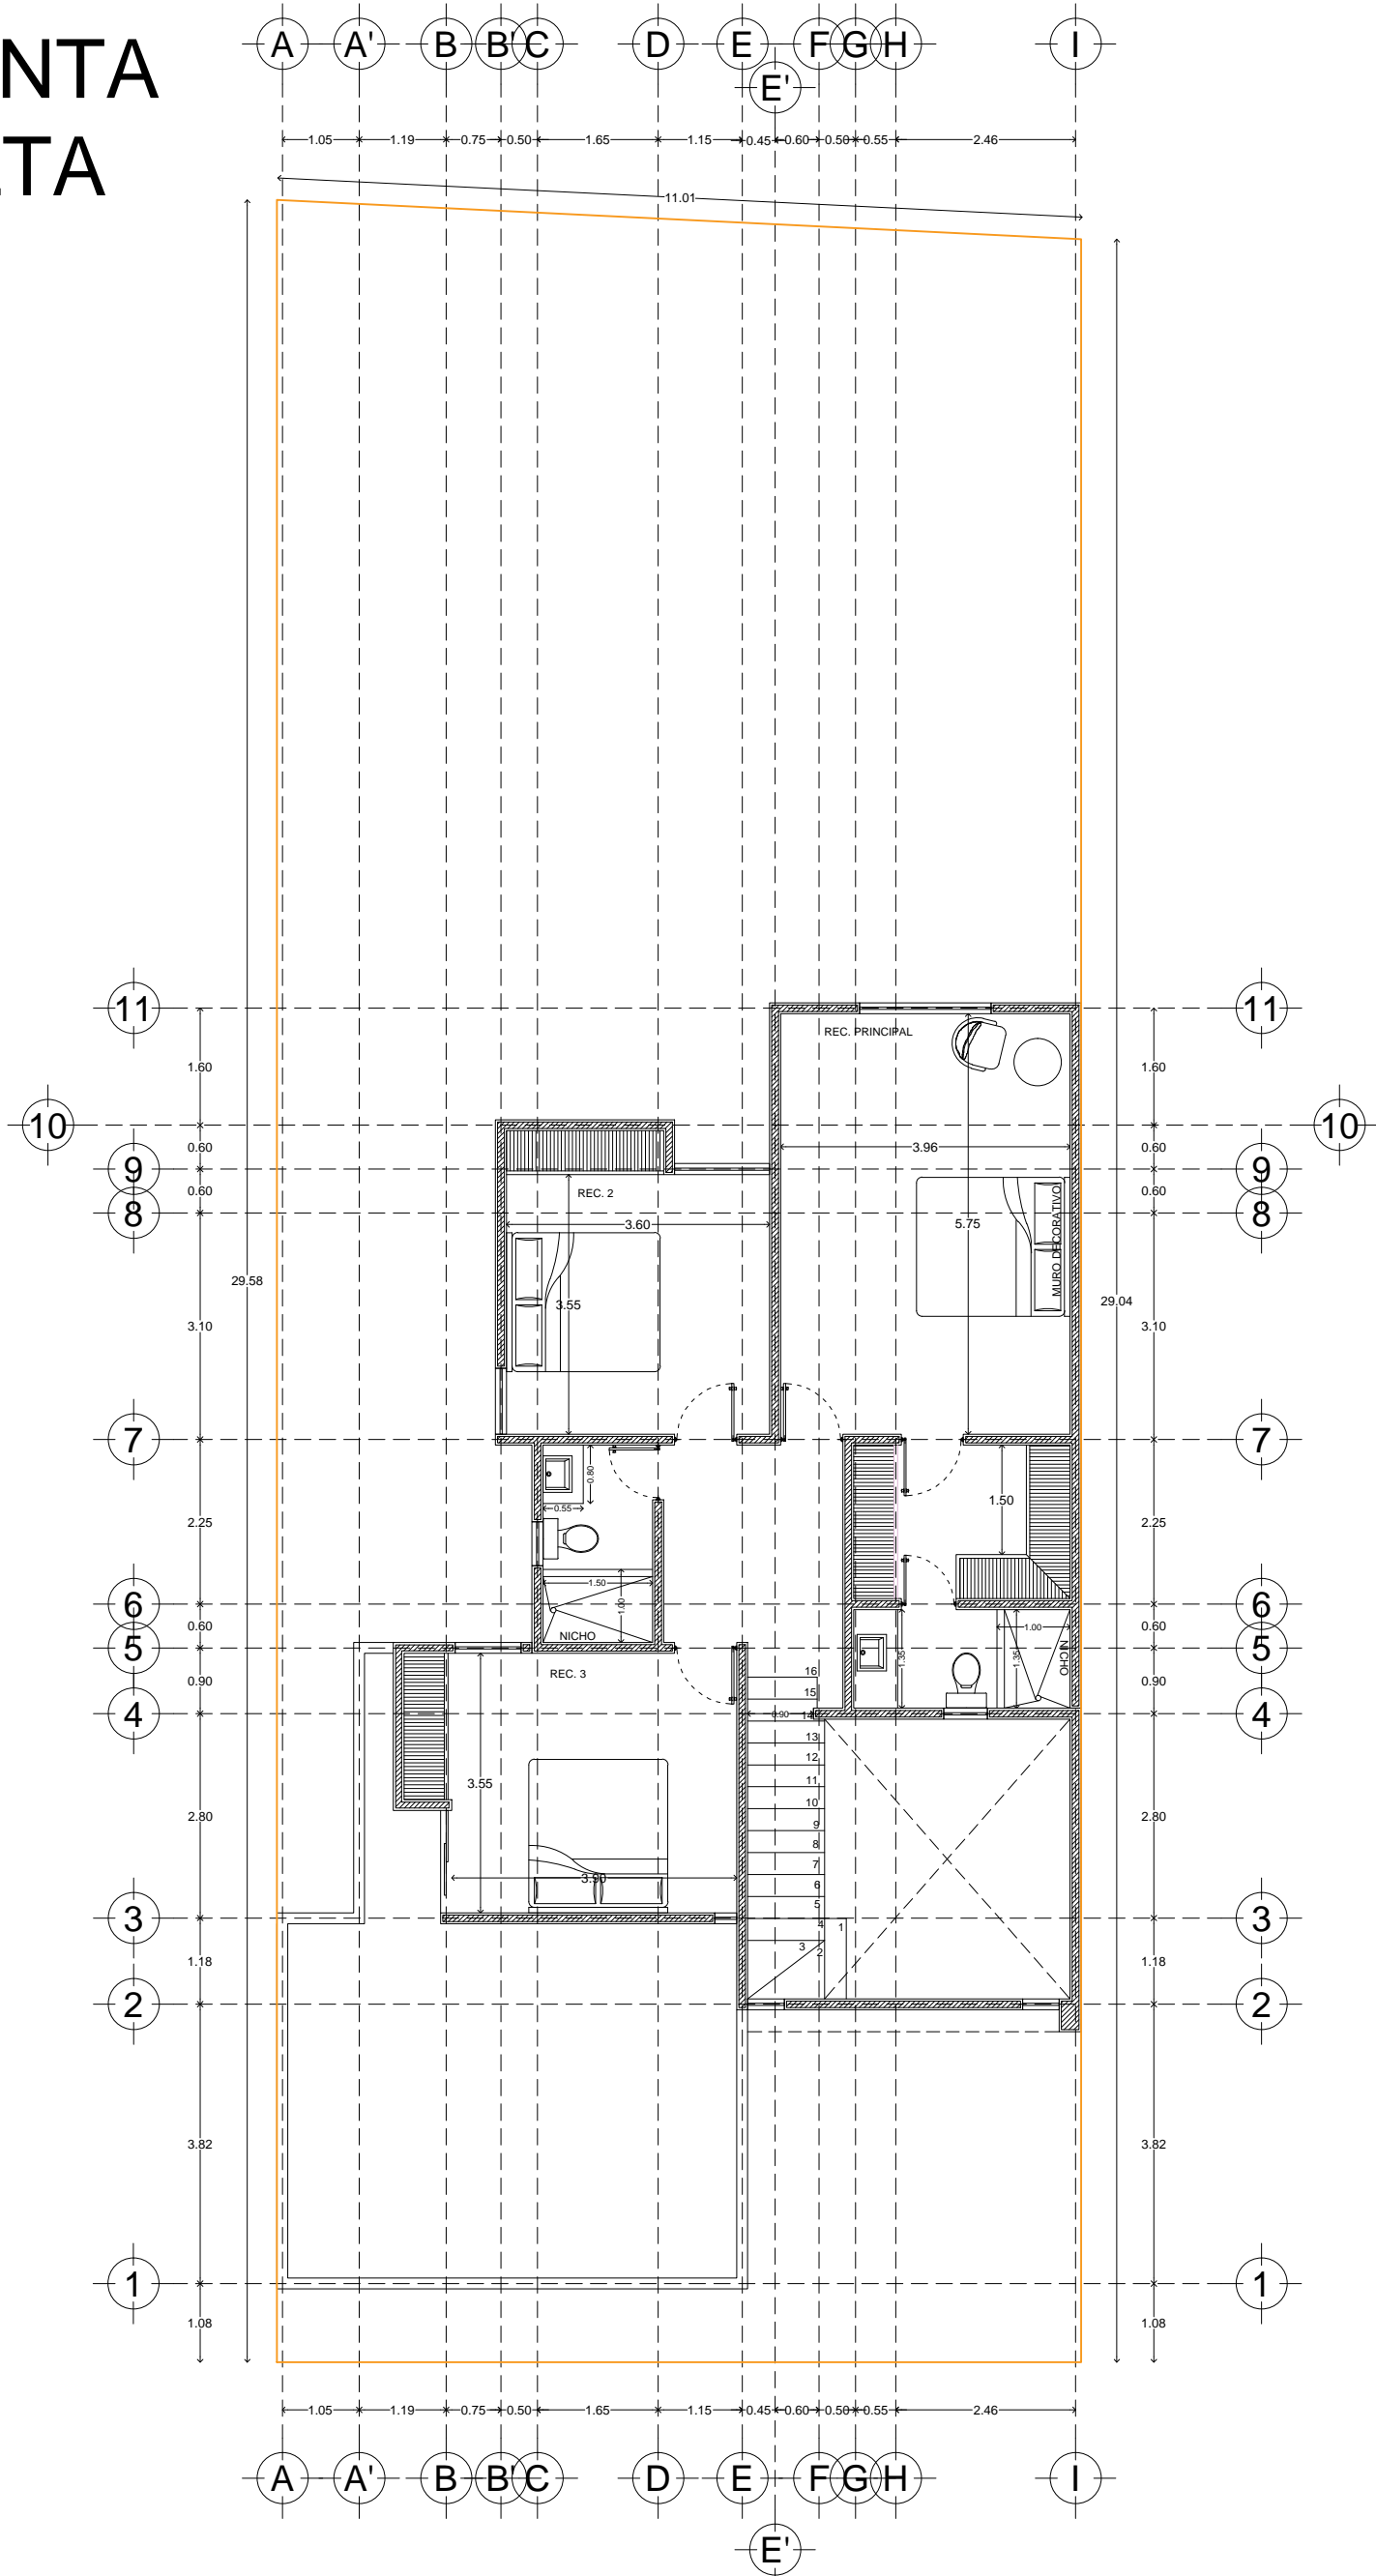

Calle 13-B # 36 x 60 y 12 Col. Felipe Carrillo Puerto Chuburna
Tel: (9) 81 63 84 Correo: oficinakaite@hotmail.com

PLANO

ARQUITECTÓNICO

ESCALA 1/100 ACOTACION METROS FECHA JUNIO/2017


DATOS GENERALES


PROYECTO BOTÁNICO CONKAL
DESARROLLADOR CONSTRUCTORA KAITER S.A. DE C.V.
DIRECCION LOTE 05
MODELO

AREA


PLANTA BAJA 89.29m2
PLANTA ALTA 84.41m2
TERRAZA 11.93m2
COCHERA 39.78m2
TOTAL 225.41m2.

FACHADA

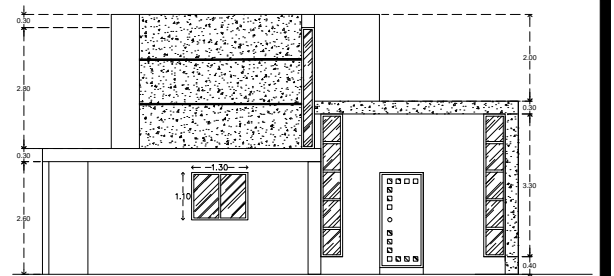

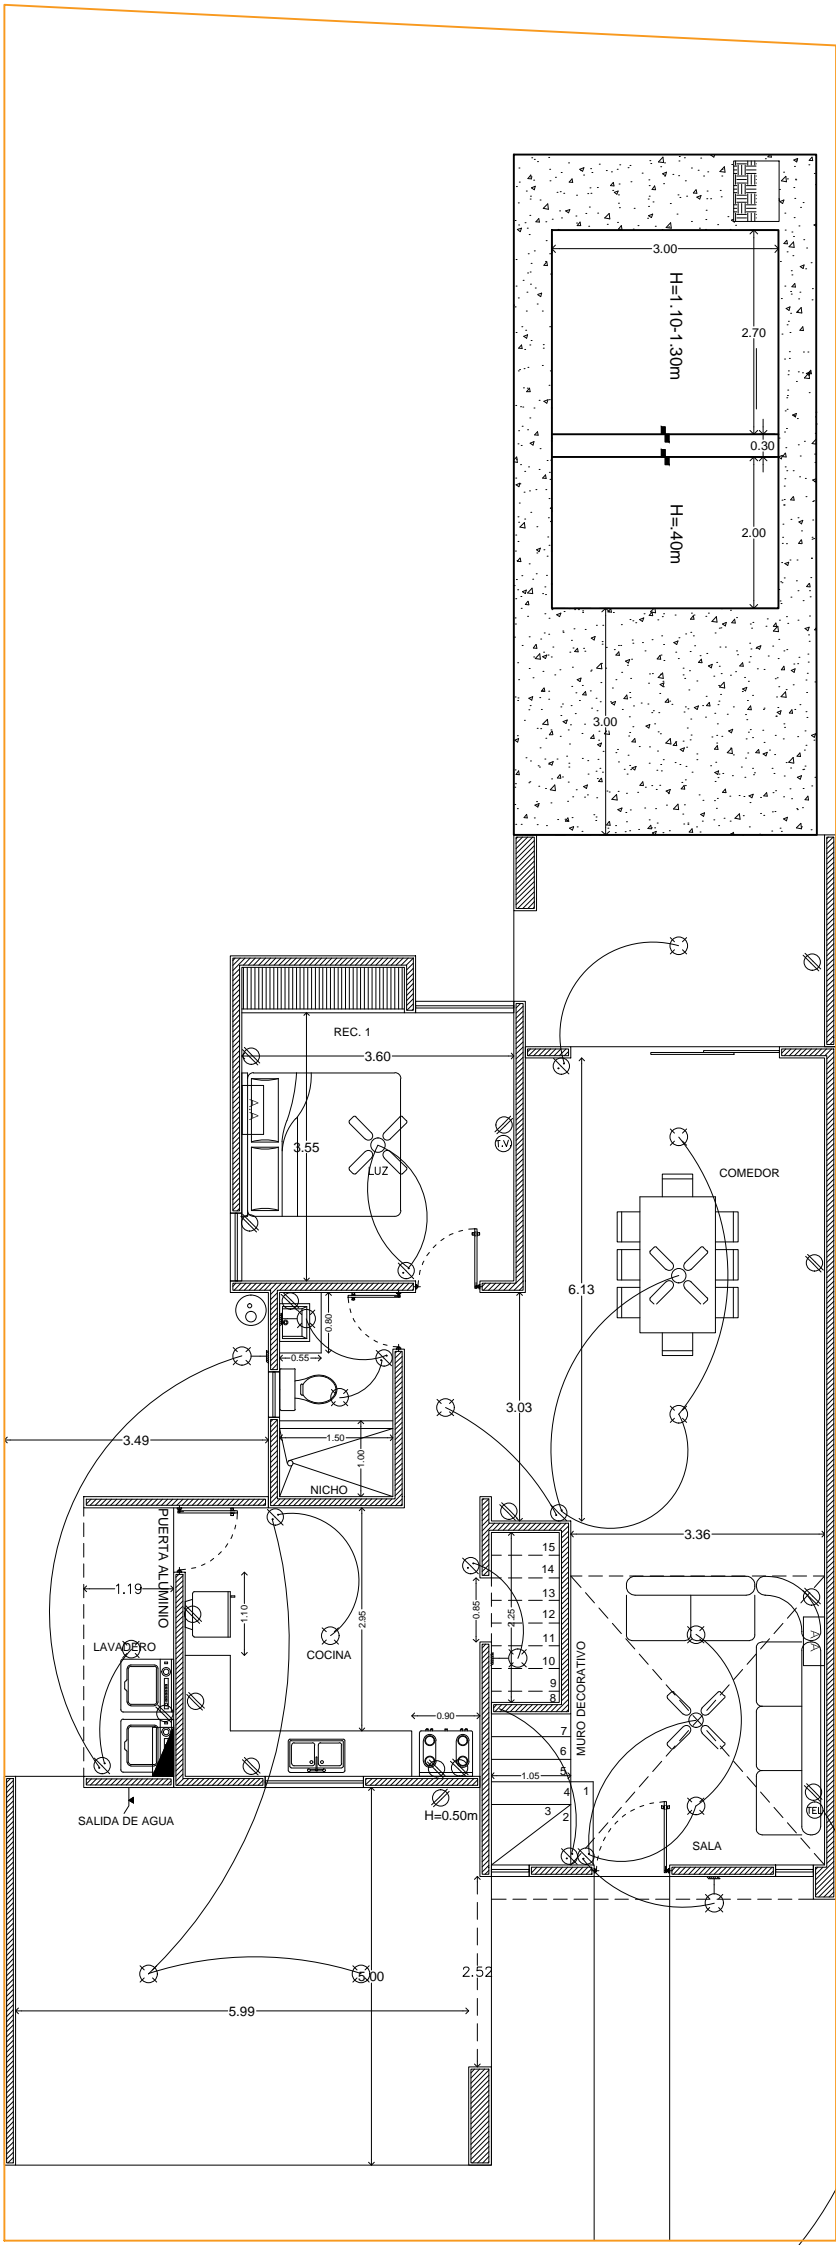

PLANTA BAJA

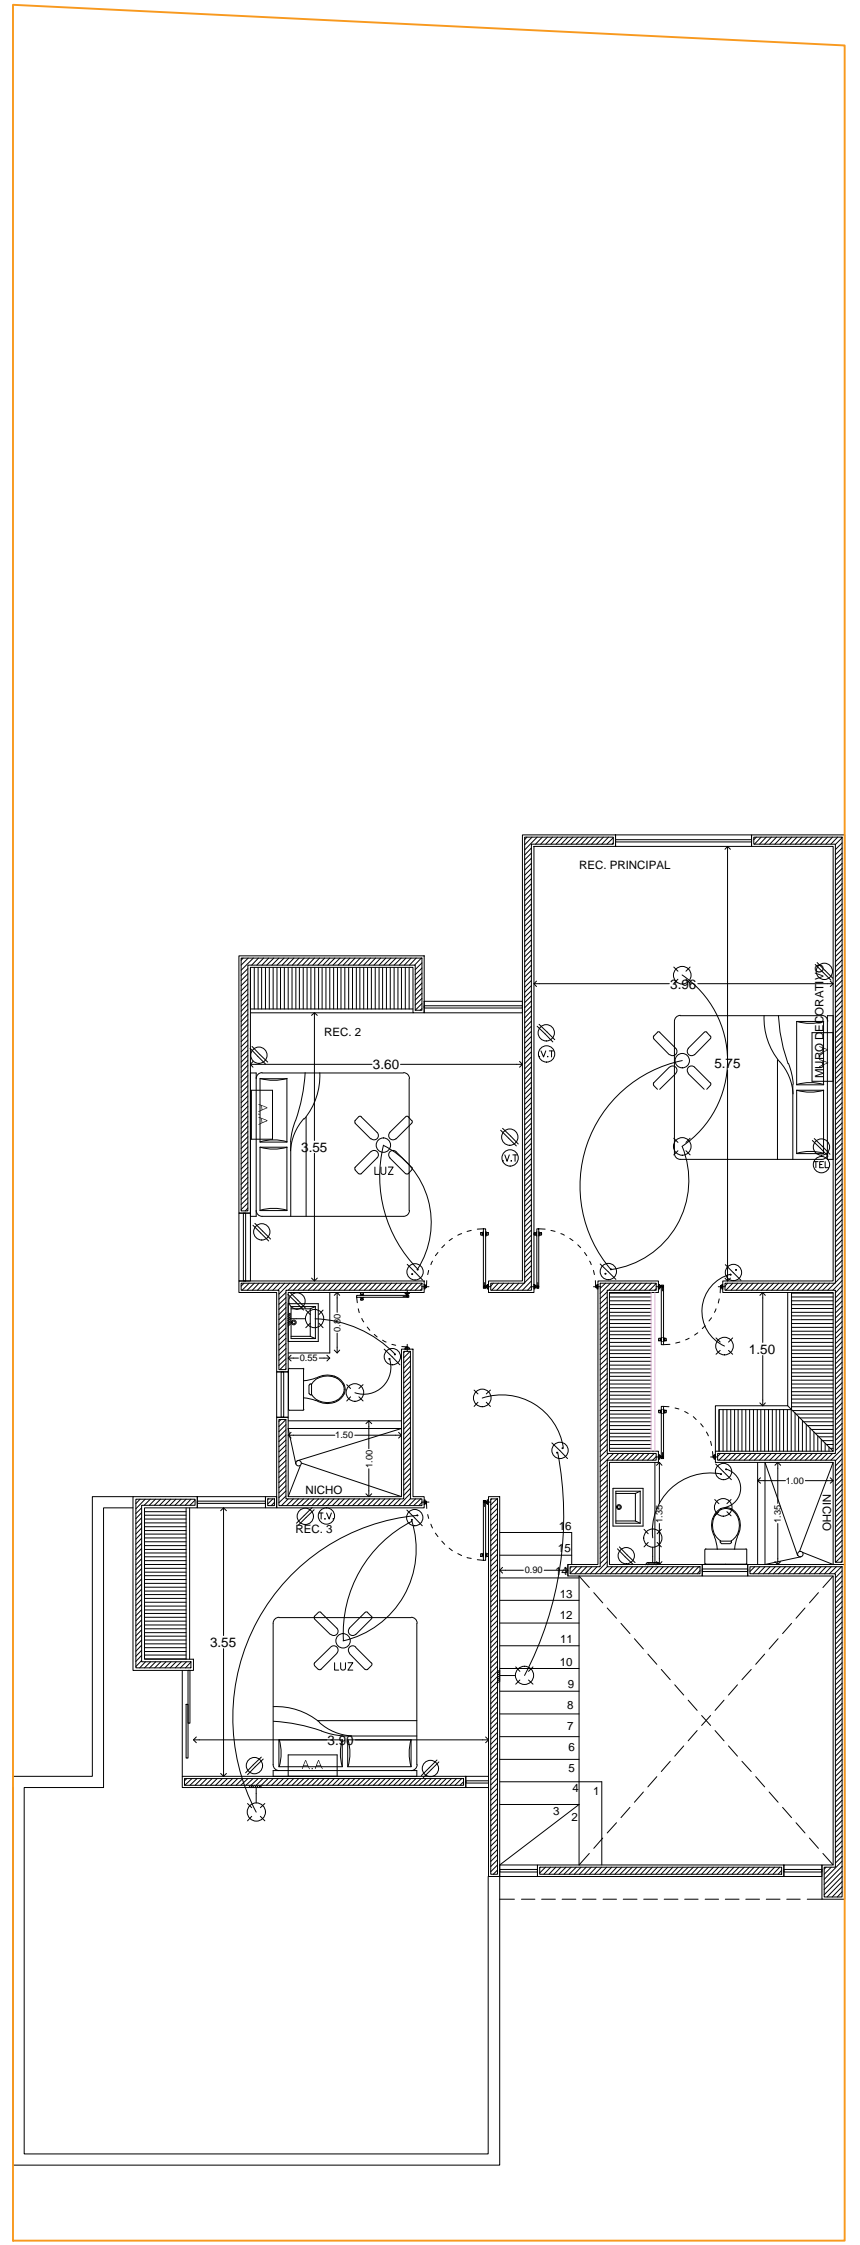

PLANTA ALTA



**CONSTRUCTORA
KAITER**

Calle 13-B # 36 x 60 y 12 Col. Felipe Carrillo Puerto Chuburná
Tel: (9) 81 63 84 Correo: oficinakaiteer@hotmail.com

PLANO

ELECTRICO

ESCALA 1/100 ACOTACION METROS FECHA JUNIO/2017

DATOS GENERALES

PROYECTO BOTÁNICO CONKAL
DESARROLLADOR CONSTRUCTORA KAITER S.A. DE C.V.
DIRECCION LOTE 05
MODELO

AREA

PLANTA BAJA 89.29m2
PLANTA ALTA 84.41m2
TERRAZA 11.93m2
COCHERA 39.78m2
TOTAL 225.41m2.

FACHADA

