


Planta Baja

Esc: 1:40

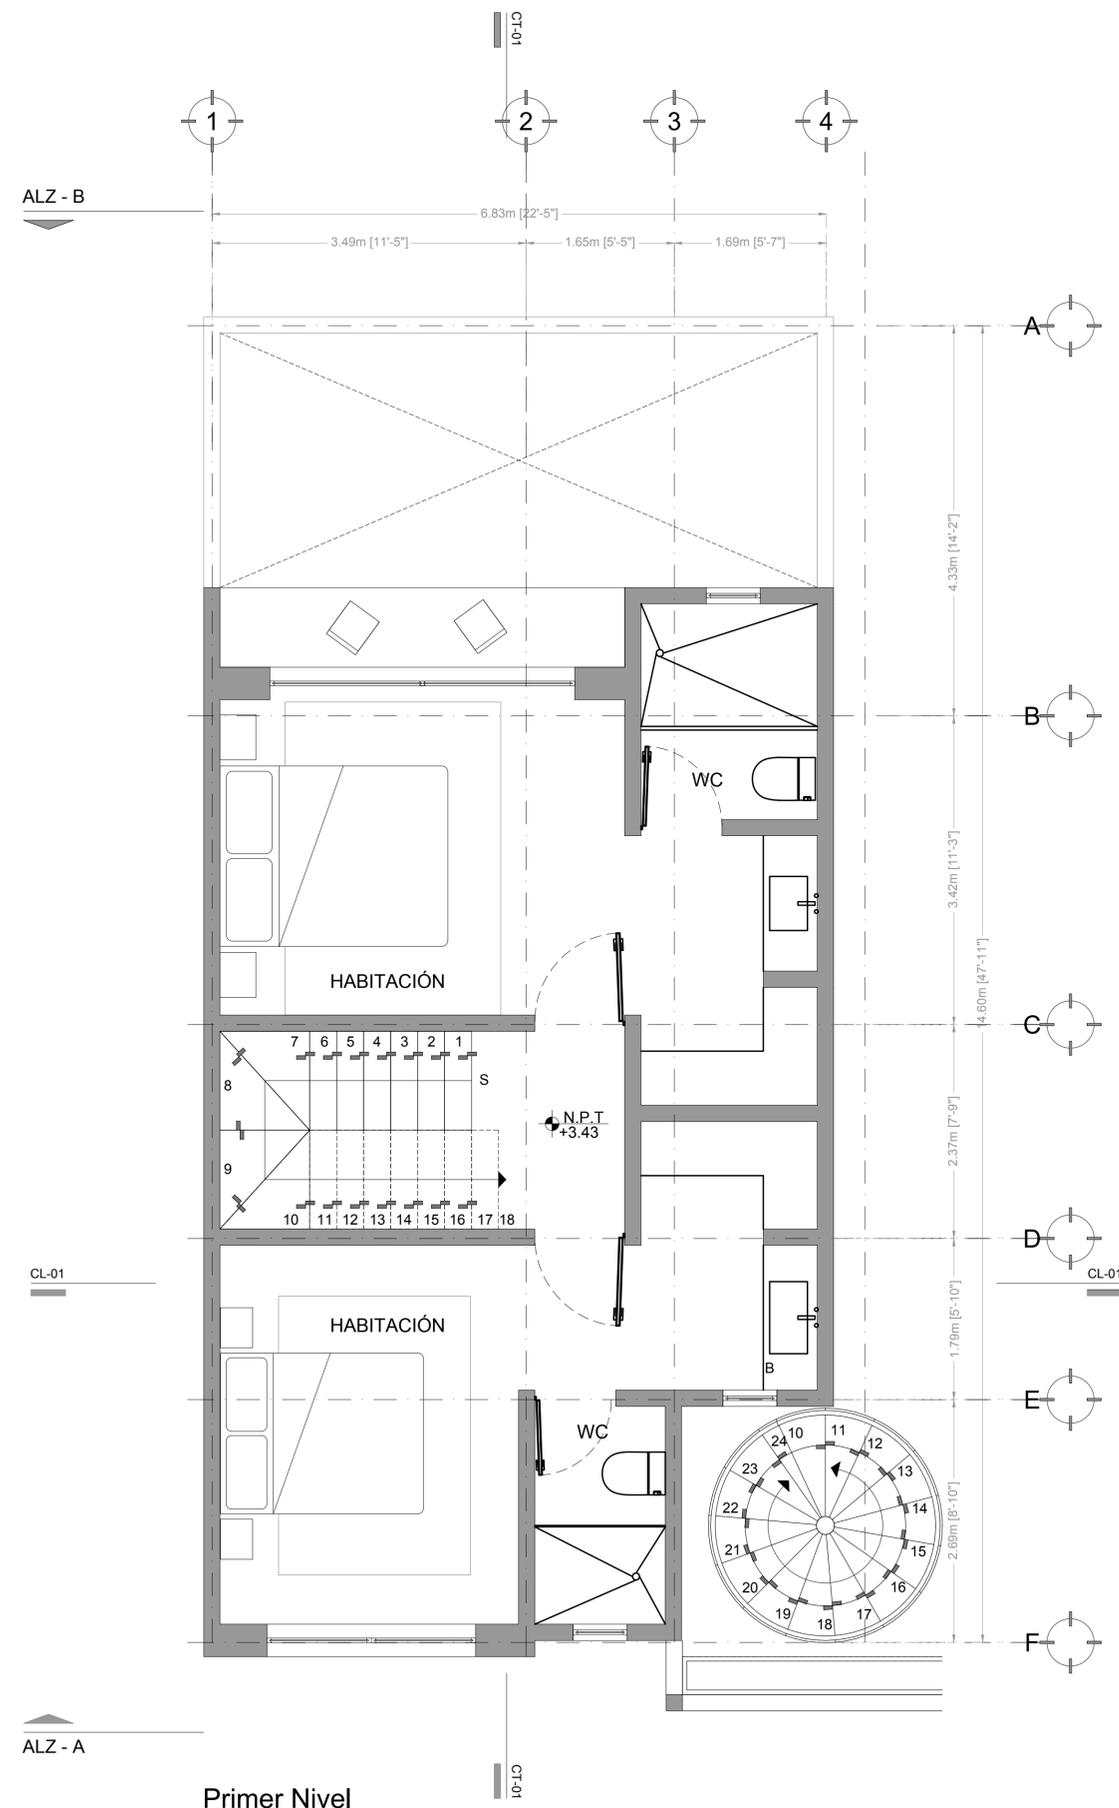

Primer Nivel

Esc: 1:40

CIEN FUEGOS

CROQUIS DE LOCALIZACION:

NORTE:



Simbología:

N.B.	NIVEL DE BANQUETA
N.A.G.	NIVEL DE AGUA
N.P.T.	NIVEL DE PISO TERMINADO
N.L.A.L.	LECHO ALTO DE LOSA
N.L.B.L.	LECHO BAJO DE LOSA
N.L.A.T.	LECHO ALTO DE TRABE
N.L.B.T.	LECHO BAJO DE TRABE
N.F.R.	NIVEL DE FRETEL
N.C.	NIVEL DE CERRAMIENTO
N.C.U.	NIVEL DE CLUMBERA
N.C.M.	NIVEL CORONAMIENTO DE MURO
→	COTA DE PAÑO A PAÑO
↔	COTA DE EJE A EJE
↔	COTA DE EJE A PAÑO

Simbología:

⊕	INDICA EJES ARQUITECTONICOS
—	INDICA LINEA DE PROYECCION
—	INDICA CAMBIO DE NIVEL EN PLANTA
—	INDICA NIVEL EN PLANTA
—	INDICA NIVEL EN CORTE
—	INDICA CORTES ARQUITECTONICOS
—	INDICA NOMBRE DEL DETALLE
—	INDICA NUMERO DEL DETALLE
—	INDICA PLANO DEL DETALLE
M.P.	INDICA MISMO PAÑO
—	INDICA LAMBRIN DE MADERA
—	INDICA MURO DE CONCRETO
—	INDICA MURO DE PIEDRA
—	INDICA LINEA DE TERRENO NATURAL

FECHA	DESCRIPCION	REVISO

UBICACION:
ALDEA ZAMÁ
TULUM, QUINTANA ROO.

CLIENTE:
CRSITIAN

PROYECTO:
CIEN FUEGOS

PLANO:
Plantas Arquitectónica

CONTENIDO:
Planta Baja Y Primer Nivel

ESCALA:
1:40


ACOTACIONES:
Metros

FECHA:
MAYO 2019

CLAVE:
CIEN_ARQ_01


DIBUJO:
ARCHIVO:
CIEN_ARQ

D.R.O.

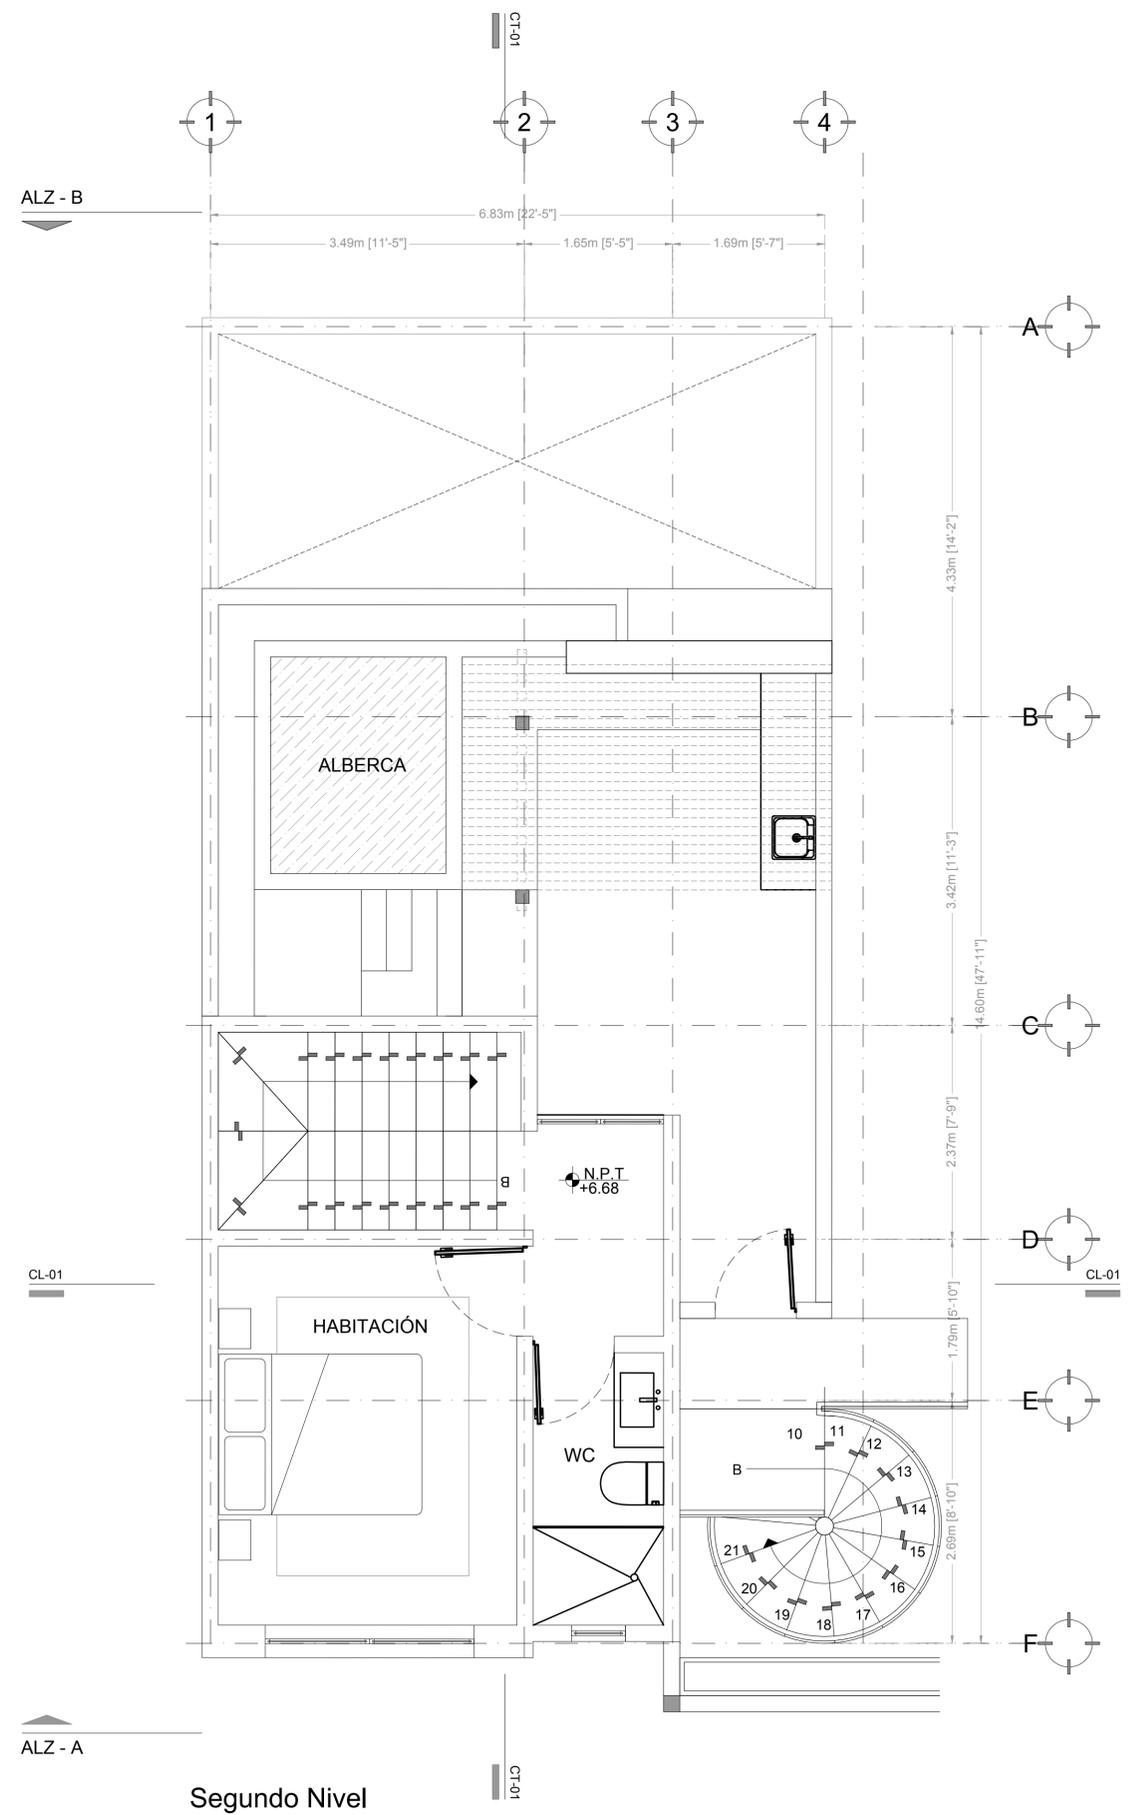

Segundo Nivel

Esc: 1:40

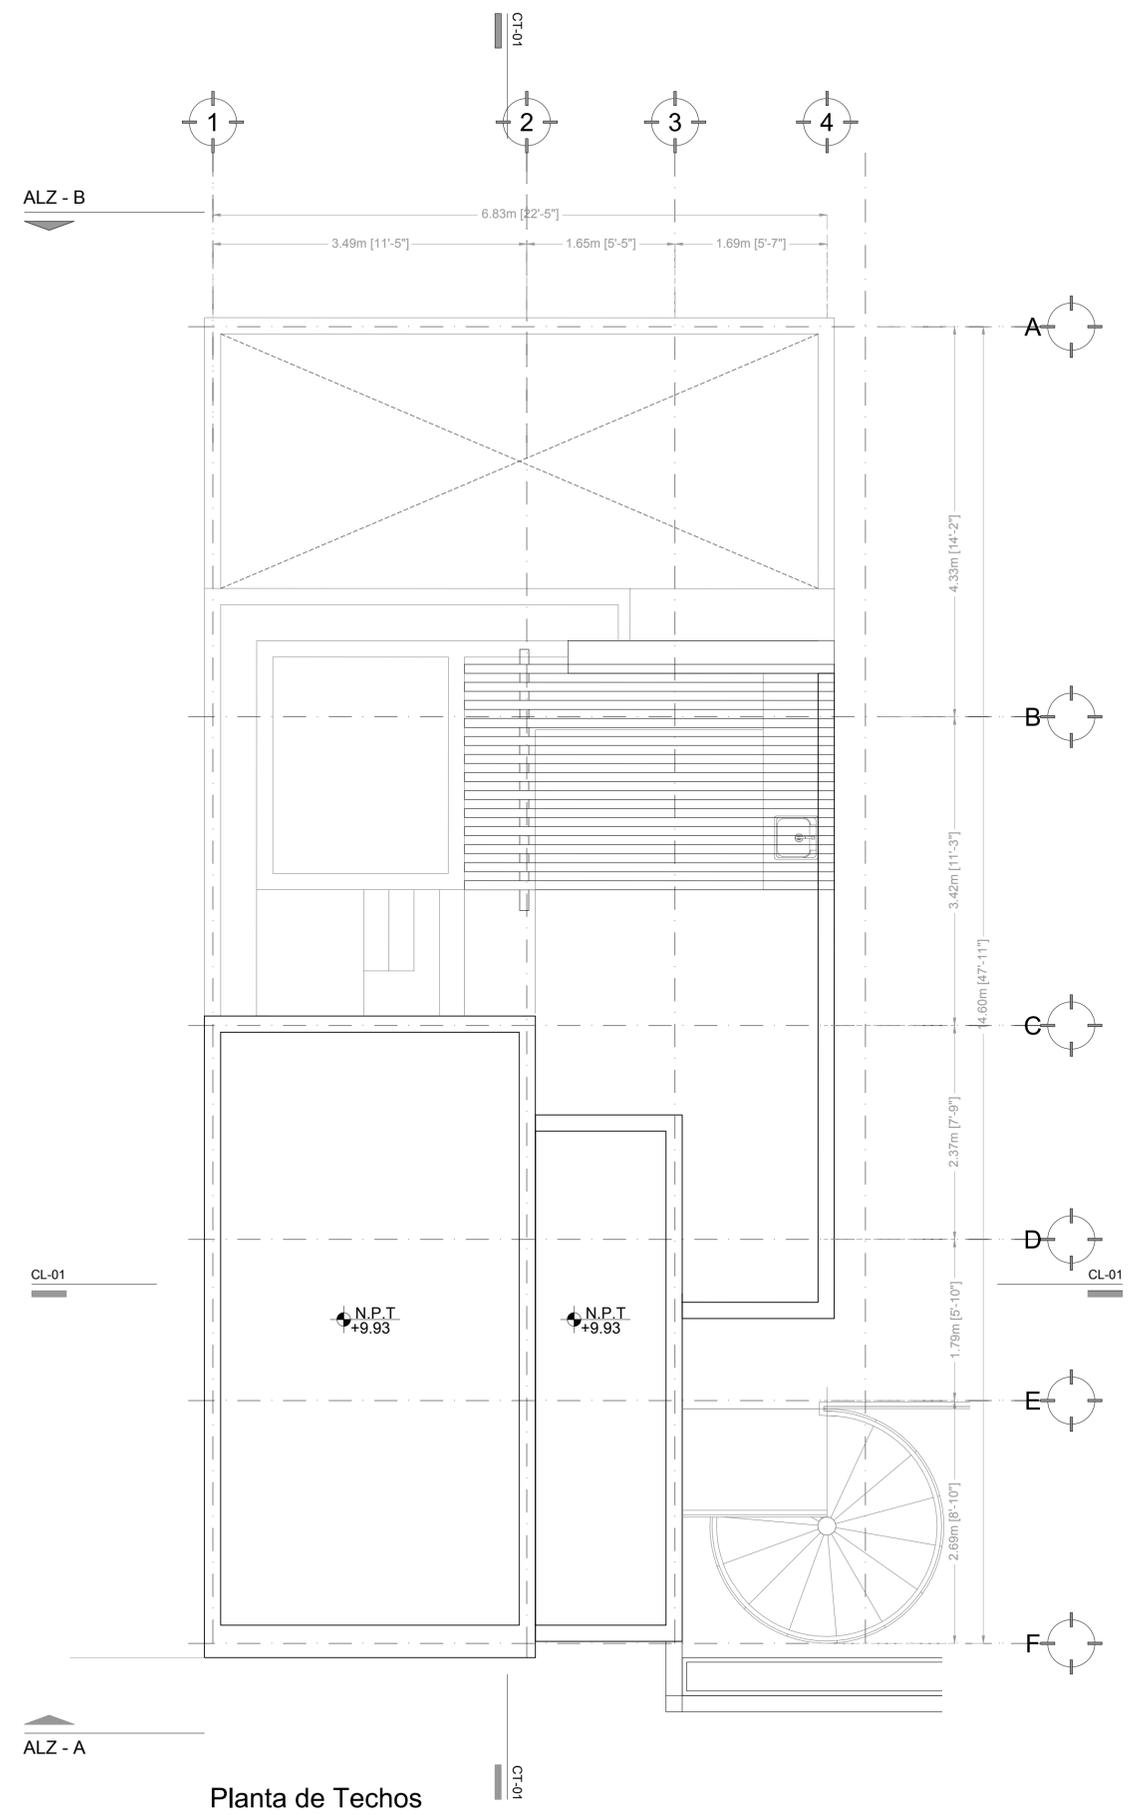

Planta de Techos

Esc: 1:40

CIEN FUEGOS

CROQUIS DE LOCALIZACIÓN:



NOORTE:

SIEMBOLOGIA:

N.B.	NIVEL DE BANQUETA
N.A.G.	NIVEL DE AGUA
N.P.T.	NIVEL DE PISO TERMINADO
N.L.A.L.	LECHO ALTO DE LOSA
N.L.B.L.	LECHO BAJO DE LOSA
N.L.A.T.	LECHO ALTO DE TRABE
N.L.B.T.	LECHO BAJO DE TRABE
N.F.R.	NIVEL DE FRETEL
N.C.	NIVEL DE CERRAMIENTO
N.C.U.	NIVEL DE CLAMBERA
N.C.M.	NIVEL CORONAMIENTO DE MURO
←	COTA DE PAÑO A PAÑO
→	COTA DE EJE A EJE
↔	COTA DE EJE A PAÑO

SIEMBOLOGIA:

⊕	INDICA EJES ARQUITECTONICOS
—	INDICA LINEA DE PROYECCION
—	INDICA CAMBIO DE NIVEL EN PLANTA
⊕	INDICA NIVEL EN PLANTA
⊕	INDICA NIVEL EN CORTE
⊕	INDICA CORTES ARQUITECTONICOS
⊕	INDICA NOMBRE DEL DETALLE
⊕	INDICA NUMERO DEL DETALLE
⊕	INDICA PLANO DEL DETALLE
M.P.	INDICA MISMO PAÑO
—	INDICA LAMBRIN DE MADERA
—	INDICA MURO DE CONCRETO
—	INDICA MURO DE PIEDRA
—	INDICA LINEA DE TERRENO NATURAL

FECHA	DESCRIPCION	REVISO

UBICACION:
ALDEA ZAMÁ
TULUM, QUINTANA ROO.

CLIENTE:
CRSITIAN

PROYECTO:
CIEN FUEGOS

PLANO:
Plantas Arquitectónica

CONTENIDO:
Segundo Nivel y Planta de Techos

ESCALA:
1:40

ACOTACIONES:
Metros

FECHA:
MAYO 2019

CLAVE:
CIEN_ARQ_02

DIBUJO:
ARCHIVO:
CIEN_ARQ

D.R.O.:

CIEN FUEGOS

CROQUIS DE LOCALIZACION:

NORTE:



SIMBOLOGIA:	
N.B.	NIVEL DE BANQUETA
N.A.G.	NIVEL DE AGUA
N.P.T.	NIVEL DE PISO TERMINADO
N.L.A.L.	LECHO ALTO DE LOSA
N.L.B.L.	LECHO BAJO DE LOSA
N.L.A.T.	LECHO ALTO DE TRABE
N.L.B.T.	LECHO BAJO DE TRABE
N.F.R.	NIVEL DE FRETEL
N.C.	NIVEL DE CERRAMIENTO
N.C.U.	NIVEL DE CLUMBERA
N.C.M.	NIVEL CORONAMIENTO DE MURO
↔	COTA DE PAÑO A PAÑO
↔	COTA DE EJE A EJE
↔	COTA DE EJE A PAÑO

SIMBOLOGIA:	
	INDICA EJES ARQUITECTONICOS
	INDICA LINEA DE PROYECCION
	INDICA CAMBIO DE NIVEL EN PLANTA
	INDICA NIVEL EN CORTE
	INDICA CORTES ARQUITECTONICOS
	INDICA NOMBRE DEL DETALLE
	INDICA NUMERO DEL DETALLE
	INDICA PLANO DEL DETALLE
	INDICA MISMO PAÑO
	INDICA LAMBRIN DE MADERA
	INDICA MURO DE CONCRETO
	INDICA MURO DE PIEDRA
	INDICA LINEA DE TERRENO NATURAL

FECHA	DESCRIPCION	REVISO

UBICACION:
ALDEA ZAMÁ
TULUM, QUINTANA ROO.

CLIENTE:
CRSITIAN

PROYECTO:
CIEN FUEGOS

PLANO:
Sección Arquitectónica

CONTENIDO:
Corte Transversal 01

ESCALA:
1:40


ACOTACIONES:
Metros

FECHA:
MAYO 2019

CLAVE:
CIEN_ARQ_03

DIBUJO:
ARCHIVO:
CIEN_ARQ

D.R.O.

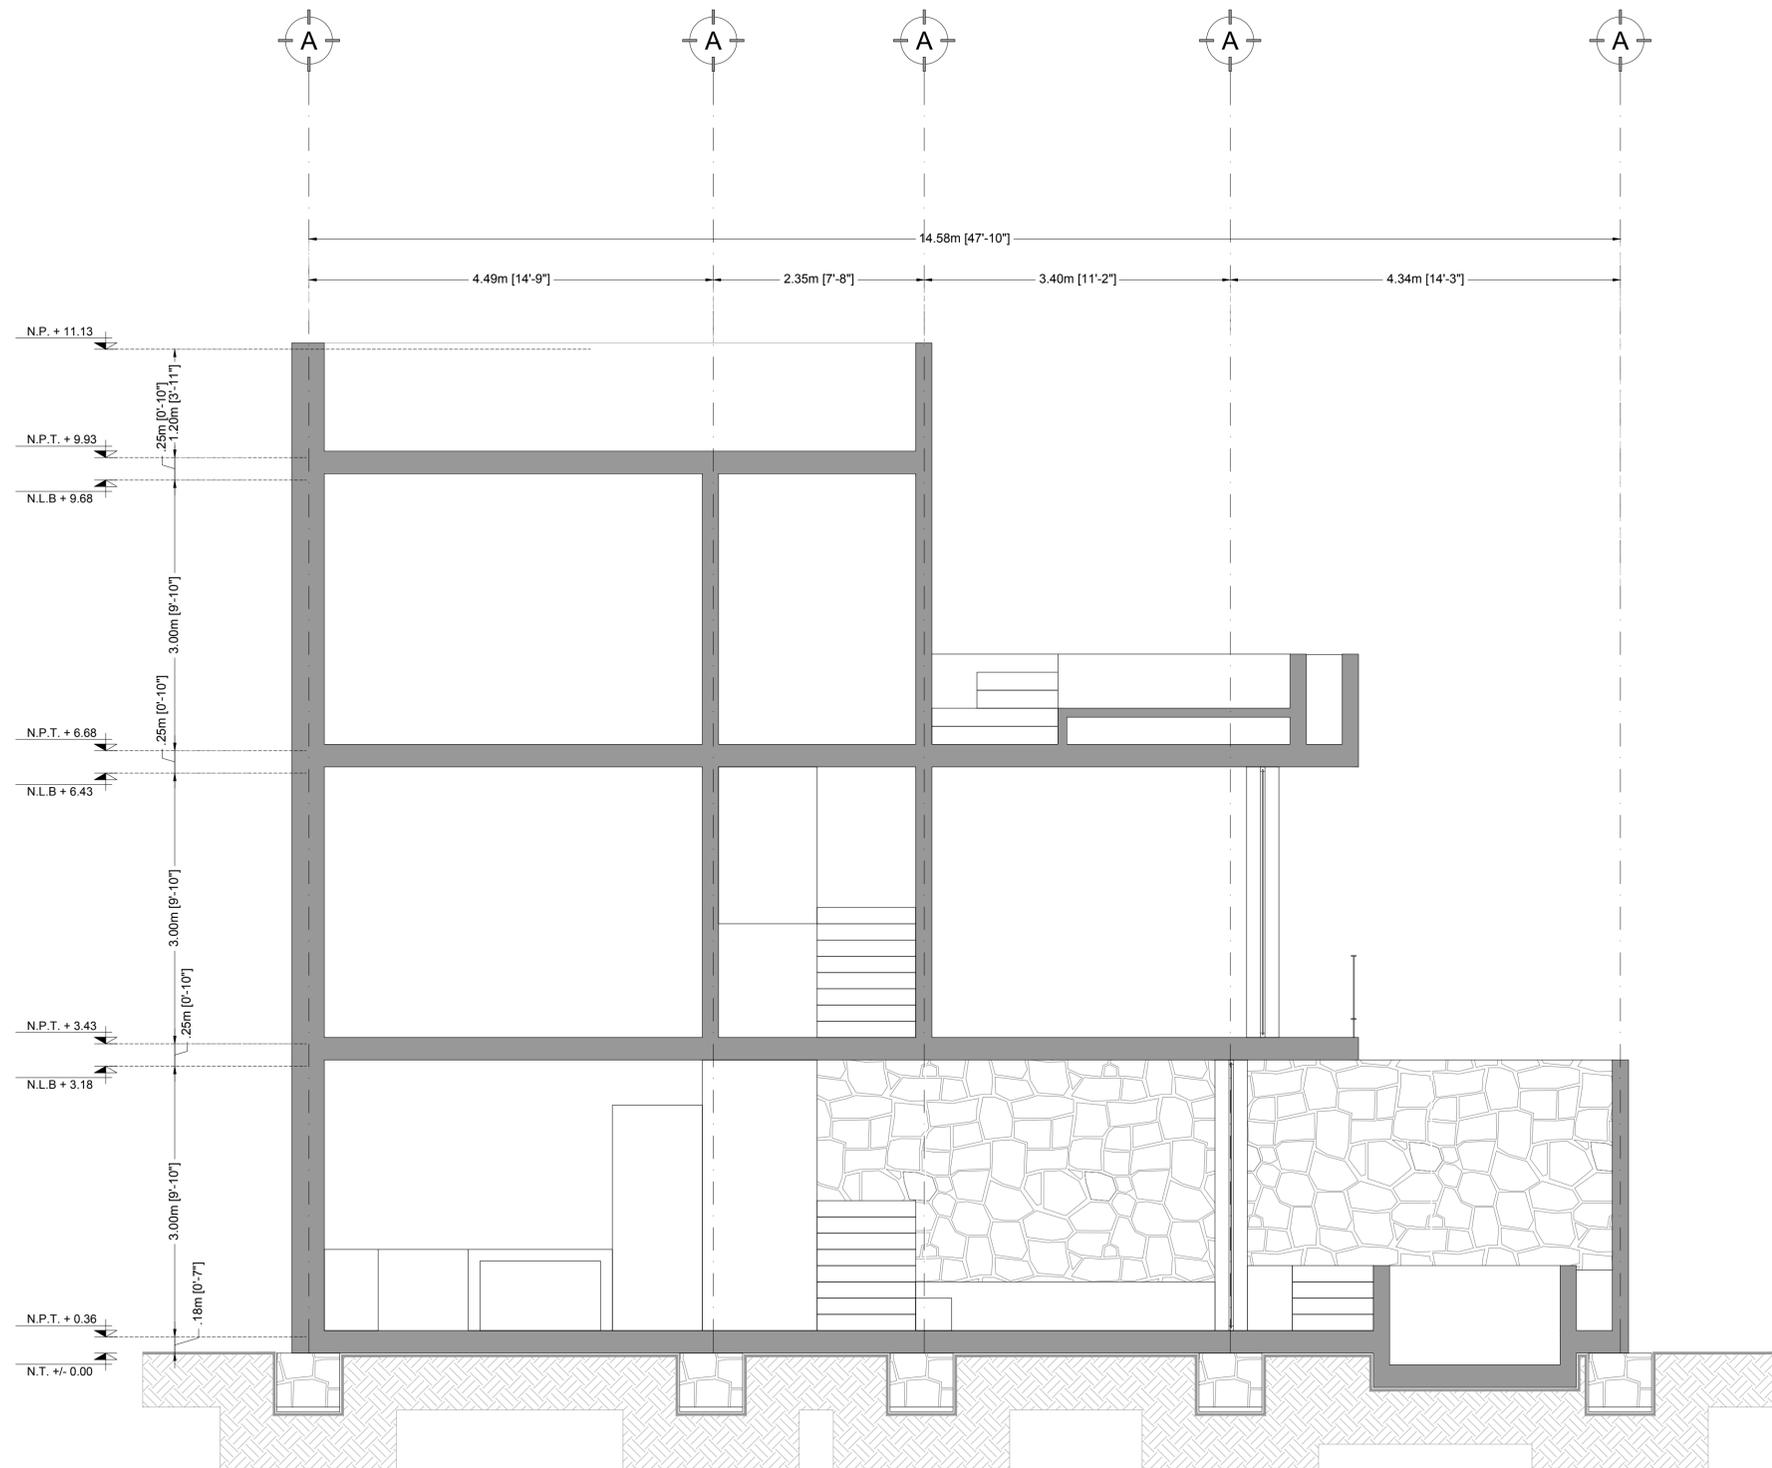

CT-01

Esc: 1:40

CIEN FUEGOS


CROQUIS DE LOCALIZACIÓN:

NORTE:



SIMBOLOGÍA:	
N.B.	NIVEL DE BANQUETA
N.A.G.	NIVEL DE AGUA
N.P.T.	NIVEL DE PISO TERMINADO
N.L.A.L.	LECHO ALTO DE LOSA
N.L.B.L.	LECHO BAJO DE LOSA
N.L.A.T.	LECHO ALTO DE TRABE
N.L.B.T.	LECHO BAJO DE TRABE
N.F.R.	NIVEL DE FRETEL
N.C.	NIVEL DE CERRAMIENTO
N.C.U.	NIVEL DE CLUMBERA
N.C.M.	NIVEL CORONAMIENTO DE MURO
↔	COTA DE PAÑO A PAÑO
↔↔	COTA DE EJE A EJE
↔↔↔	COTA DE EJE A PAÑO

SIMBOLOGÍA:	
⊕	INDICA EJES ARQUITECTONICOS
—	INDICA LINEA DE PROYECCION
—	INDICA CAMBIO DE NIVEL EN PLANTA
—	INDICA NIVEL EN PLANTA
—	INDICA NIVEL EN CORTE
—	INDICA CORTES ARQUITECTONICOS
—	INDICA NOMBRE DEL DETALLE
—	INDICA NUMERO DEL DETALLE
—	INDICA PLANO DEL DETALLE
M.P.	INDICA MISMO PAÑO
—	INDICA LAMBRIN DE MADERA
—	INDICA MURO DE CONCRETO
—	INDICA MURO DE PIEDRA
—	INDICA LINEA DE TERRENO NATURAL

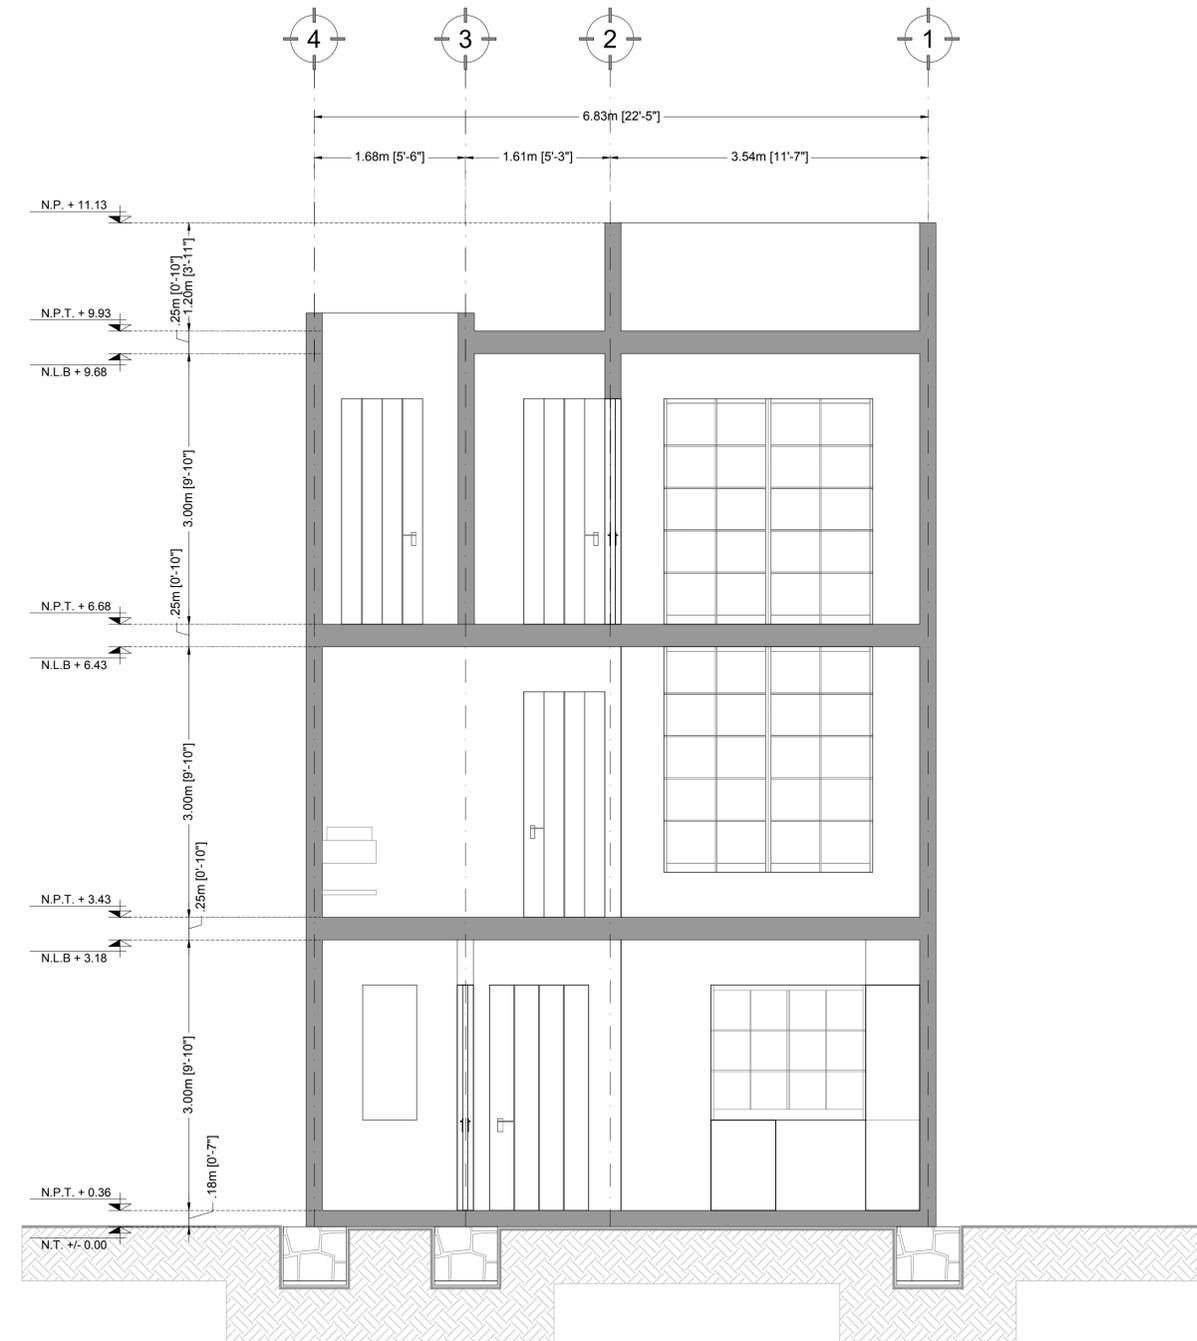

CL-01

Esc: 1:40

FECHA	DESCRIPCIÓN	REVISO

UBICACIÓN:
ALDEA ZAMÁ
TULUM, QUINTANA ROO.

CLIENTE:
CRSITIAN

PROYECTO:
CIEN FUEGOS

PLANO:
Sección Arquitectónica

CONTENIDO:
Corte Longitudinal 01

ESCALA: 1:40 ACOTACIONES: Metros

FECHA:
MAYO 2019

CLAVE:
CIEN_ARQ_04

DIBUJO: ARCHIVO:
CIEN_ARQ

D.R.O:

CIEN FUEGOS


CROQUIS DE LOCALIZACION:

NORTE:




SIMBOLOGIA:	N.B.	NIVEL DE BANQUETA
	-N.A.G.	NIVEL DE AGUA
	-N.P.T.	NIVEL DE PISO TERMINADO
	-N.L.A.L.	LECHO ALTO DE LOSA
	-N.L.B.L.	LECHO BAJO DE LOSA
	-N.L.A.T.	LECHO ALTO DE TRABE
	-N.L.B.T.	LECHO BAJO DE TRABE
	-N.P.R.	NIVEL DE FRETEL
	-N.C.	NIVEL DE CERRAMIENTO
	-N.C.U.	NIVEL DE CUMBERA
	-N.C.M.	NIVEL CORONAMIENTO DE MURO
	→	COTA DE PAÑO A PAÑO
	↔	COTA DE EJE A EJE
	↔	COTA DE EJE A PAÑO

SIMBOLOGIA:	—	INDICA EJES ARQUITECTONICOS
	—	INDICA LINEA DE PROYECCION
	—	INDICA CAMBIO DE NIVEL EN PLANTA
	—	INDICA NIVEL EN PLANTA
	—	INDICA NIVEL EN CORTE
	—	INDICA CORTES ARQUITECTONICOS
	—	INDICA NOMBRE DEL DETALLE
	—	INDICA NUMERO DEL DETALLE
	—	INDICA PLANO DEL DETALLE
	M.P.	INDICA MISMO PAÑO
	—	INDICA LAMBRIN DE MADERA
	—	INDICA MURO DE CONCRETO
	—	INDICA MURO DE PIEDRA
	—	INDICA LINEA DE TERRENO NATURAL

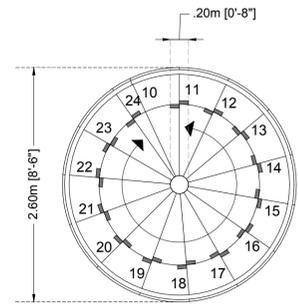


PLANTA ESCALERA

Esc: 1:40

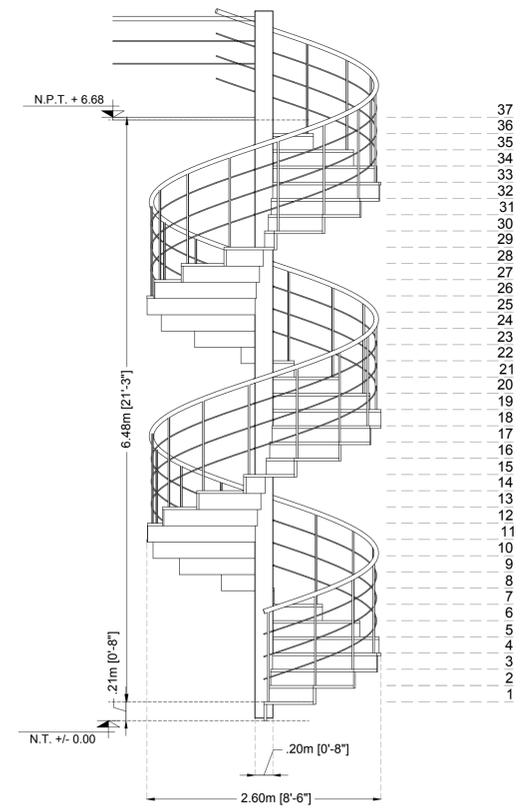

ALZADO ESCALERA

Esc: 1:40

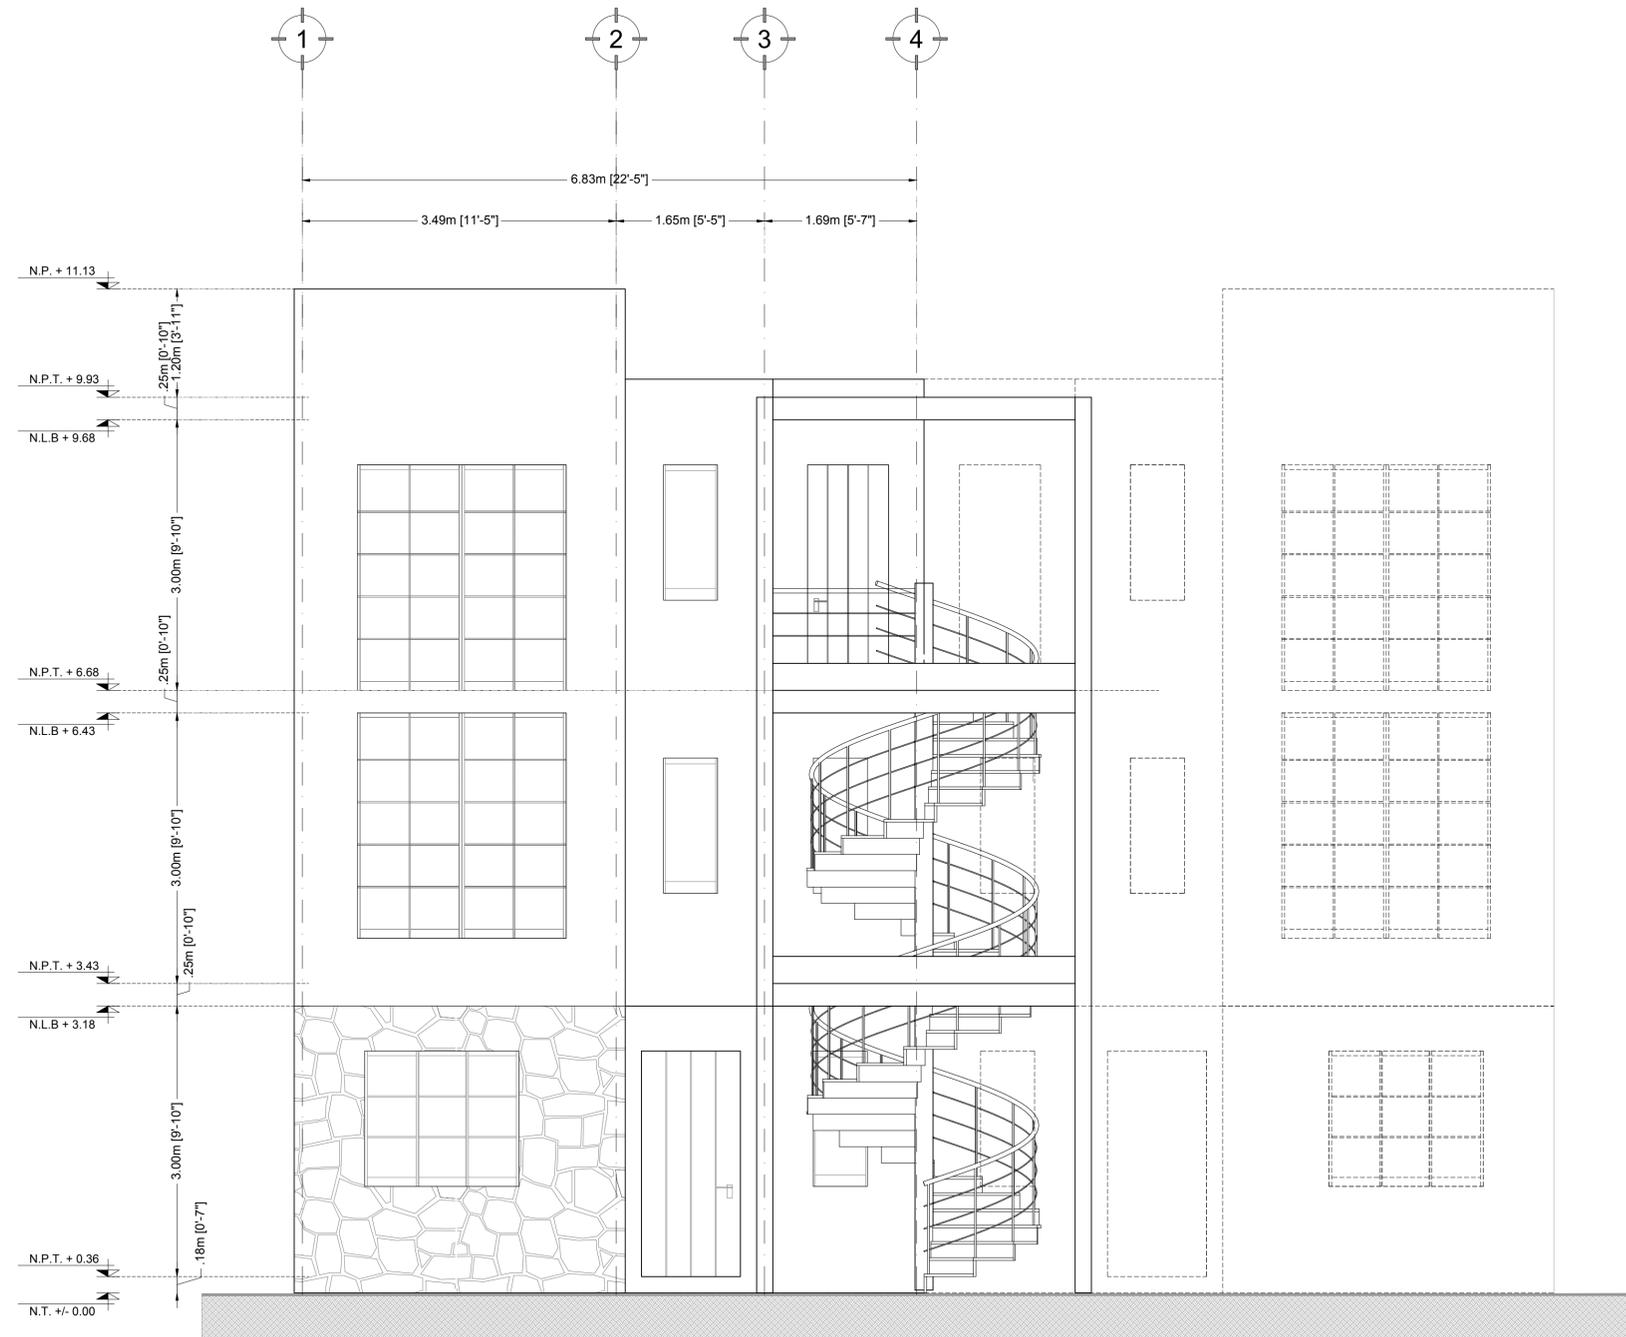

ALZADO A

Esc: 1:40

FECHA	DESCRIPCION	REVISO

UBICACION:
ALDEA ZAMÁ
TULUM, QUINTANA ROO.

CLIENTE:
CRSITIAN

PROYECTO:
CIEN FUEGOS

PLANO:
Alzados Arquitectónicos

CONTENIDO:
Alzados A y Escaleras

ESCALA: 1:40 ACOTACIONES: Metros

FECHA:
MAYO 2019

CLAVE:
CIEN_ARQ_05

DIBLJO: ARCHIVO:
CIEN_ARQ

D.R.O.

CIEN FUEGOS


CROQUIS DE LOCALIZACION:

NORTE:



SIMBOLOGIA:	
N.B.	NIVEL DE BANQUETA
N.A.G.	NIVEL DE AGUA
N.P.T.	NIVEL DE PISO TERMINADO
N.L.L.	LECHO ALTO DE LOSA
N.L.B.L.	LECHO BAJO DE LOSA
N.L.A.T.	LECHO ALTO DE TRABE
N.L.B.T.	LECHO BAJO DE TRABE
N.F.R.	NIVEL DE FRETEL
N.C.	NIVEL DE CERRAMIENTO
N.C.U.	NIVEL DE CUMBRERA
N.C.M.	NIVEL CORONAMIENTO DE MURO
↔	COTA DE PAÑO A PAÑO
↔	COTA DE EJE A EJE
↔	COTA DE EJE A PAÑO

SIMBOLOGIA:	
⊕	INDICA EJES ARQUITECTONICOS
—	INDICA LINEA DE PROYECCION
—	INDICA CAMBIO DE NIVEL EN PLANTA
—	INDICA NIVEL EN PLANTA
—	INDICA NIVEL EN CORTE
—	INDICA CORTES ARQUITECTONICOS
—	INDICA NOMBRE DEL DETALLE
—	INDICA NUMERO DEL DETALLE
—	INDICA PLANO DEL DETALLE
M.P.	INDICA MISMO PAÑO
—	INDICA LAMBRIN DE MADERA
—	INDICA MURO DE CONCRETO
—	INDICA MURO DE PIEDRA
—	INDICA LINEA DE TERRENO NATURAL

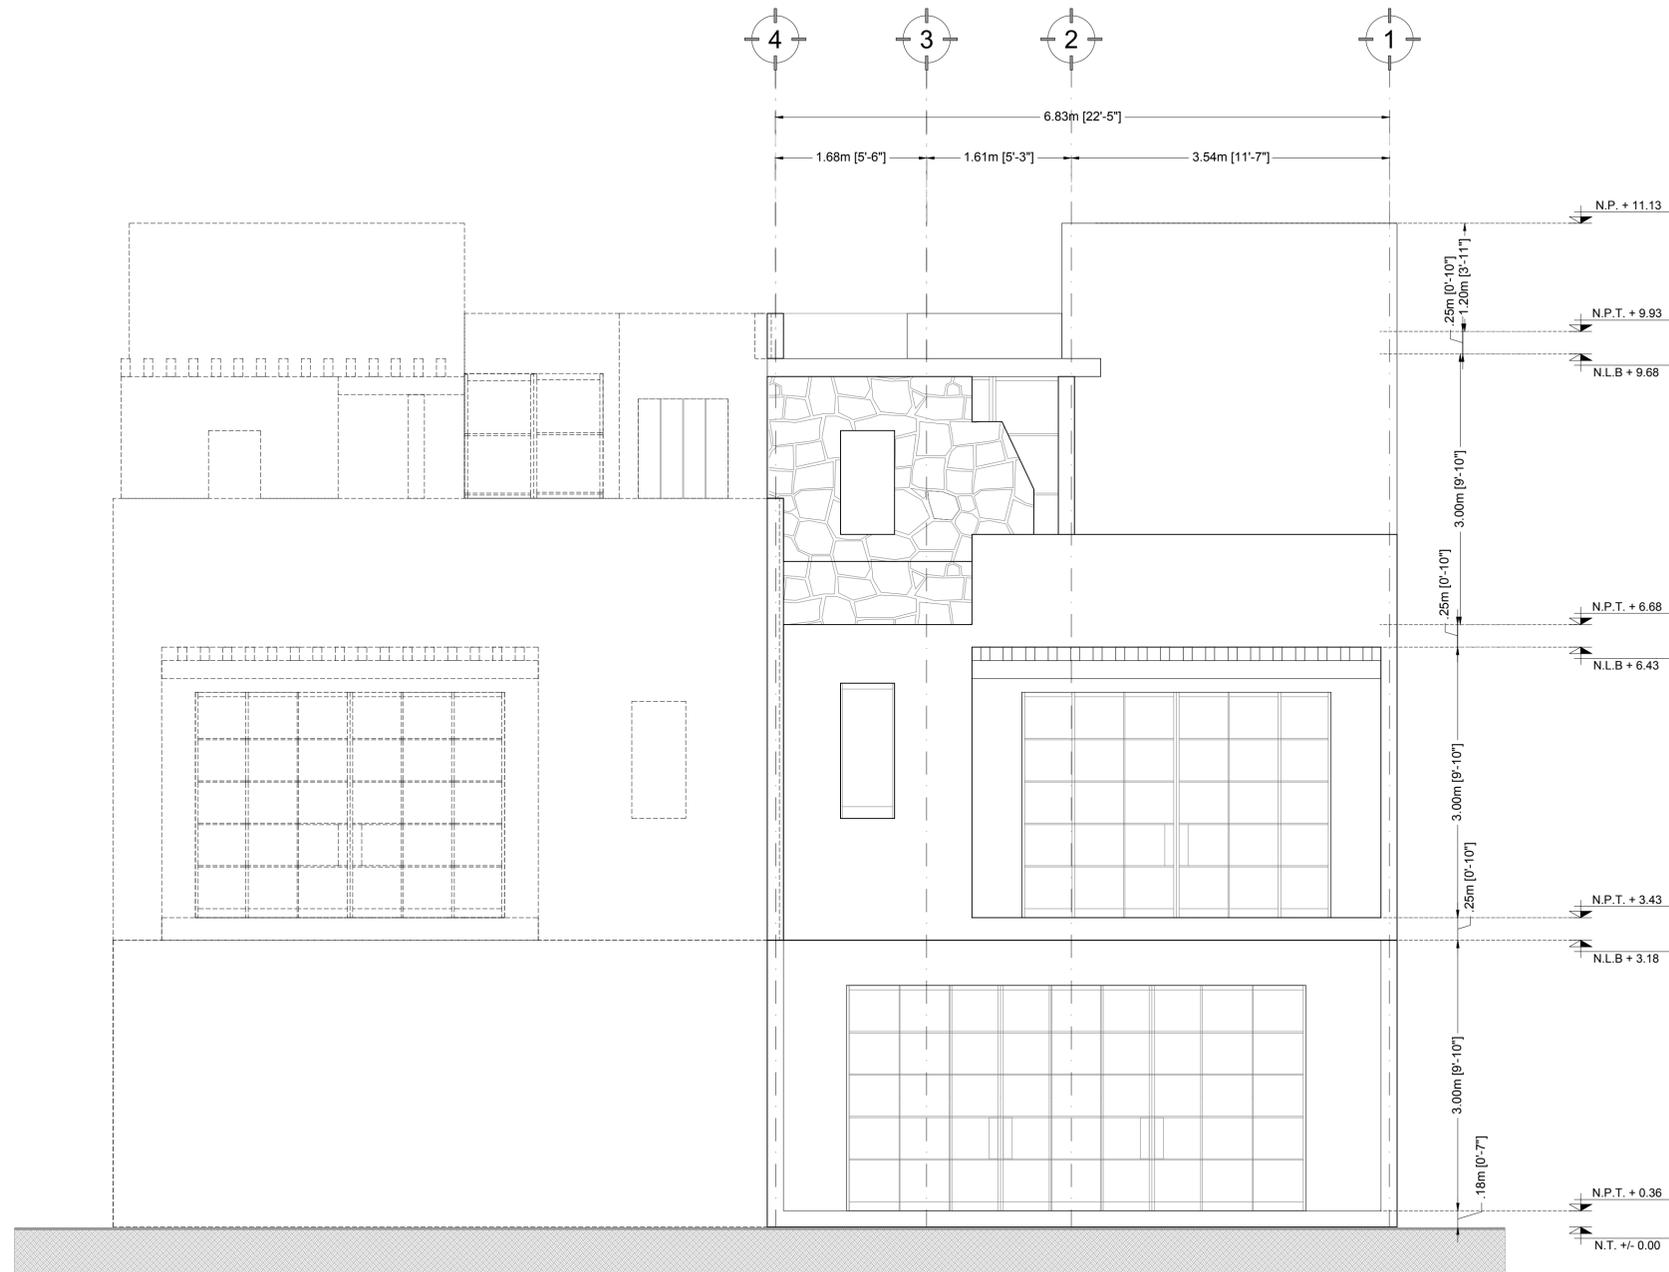

ALZADO B

Esc: 1:40

FECHA	DESCRIPCION	REVISO

UBICACION:
ALDEA ZAMÁ
TULUM, QUINTANA ROO.

CLIENTE:
CRSITIAN

PROYECTO:
CIEN FUEGOS

PLANO:
Alzados Arquitectónicos

CONTENIDO:
Alzado B

ESCALA: 1:40 ACOTACIONES: Metros

FECHA:
MAYO 2019

CLAVE:
CIEN_ARQ_06

DIBUJO: ARCHIVO:
CIEN_ARQ

D.R.O.