
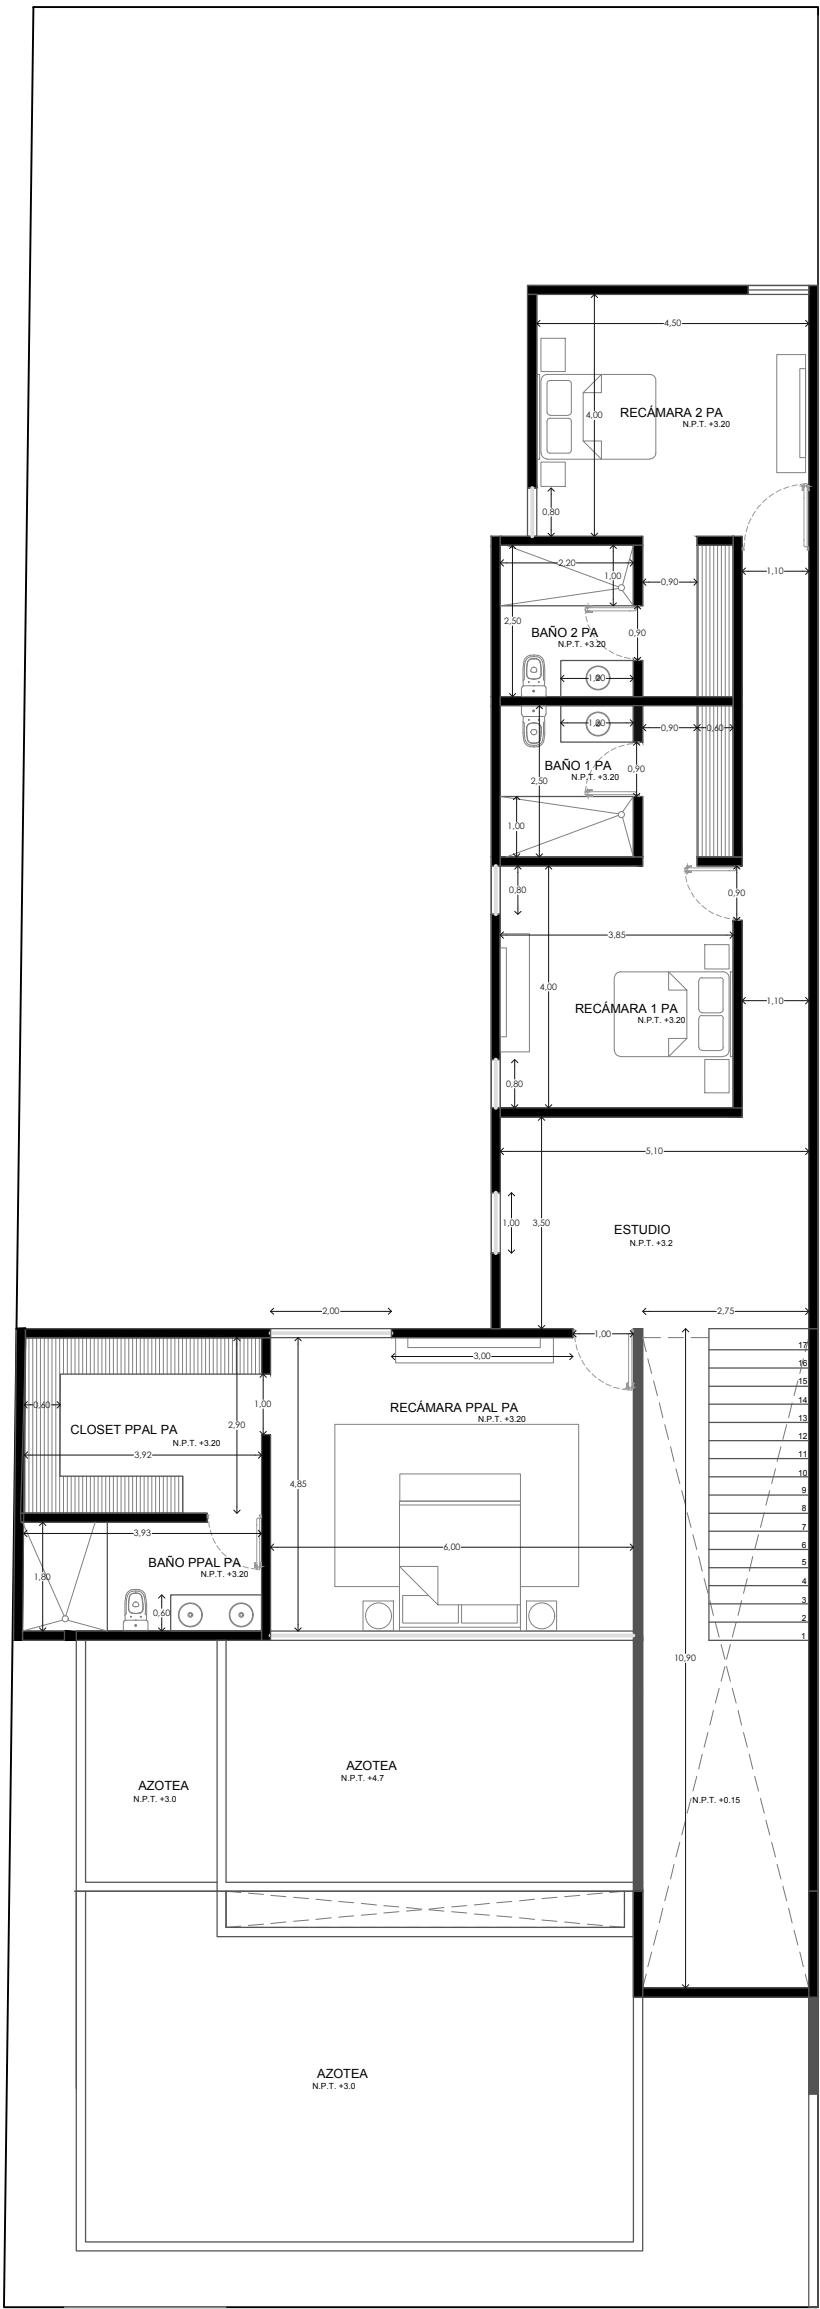


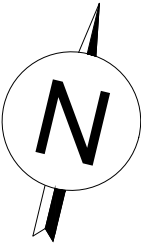

PLANTA ARQUITECTONICA PLANTA ALTA 144.54 m2

	PROYECTO: CASA RESIDENCIAL		M2 TERRENO: 502.15 m²	
	UBICACIÓN: .. FRACC. SAN ANTONIO HOOL, DZITYA, YUCATÁN		M2 CONSTRUCCION: 419.93m²	
	CLIENTE: .		PLANO: ARQUITECTÓNICO PLANTA ALTA	
	DISEÑO: ARQ. EMMANUEL CORTES GOMEZ		ESCALA: 1:125	
	CONSTRUCTOR: ARQ. EMMANUEL CORTES GOMEZ		CEDULA: 8687192	FECHA: 29/09/20