



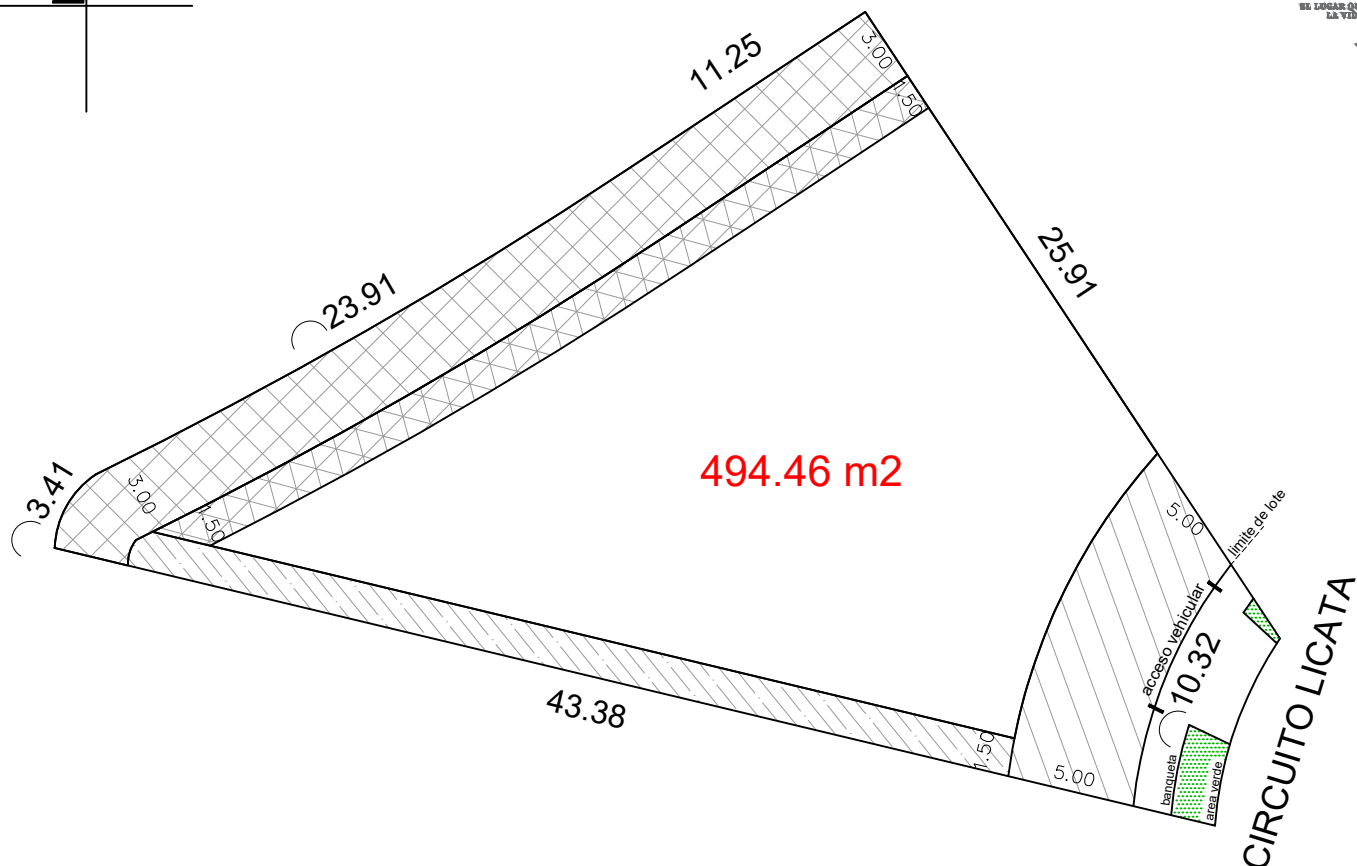

SIMBOLOGIA

RESTRICCIÓN FRONTAL DE 5 M:

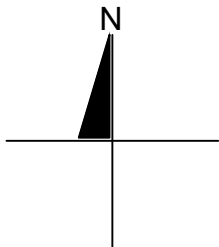

RESTRICCIÓN POSTERIOR DE 3 M EN PLANTA BAJA:



RESTRICCIÓN POSTERIOR DE 4.5 M EN NIVELES SUPERIORES:



RESTRICCIÓN LATERAL DEL LADO PONIENTE DEL LOTE DE 1.50 M:



OBSERVACIONES

ALTURA MÁXIMA: 10.5 M EN 3 NIVELES INCLUYENDO PRETILES.

QUEDA PROHIBIDO ALTERAR EL BUFFER DE AMORTIGUAMIENTO VEGETAL QUE SE ENCUENTRA EN LA COLINDANCIA DEL LADO POSTERIOR DEL LOTE.

DATOS GENERALES

SERVICIOS

LOCALIZACIÓN

MACROLOTE: 27 Y 28

SUBCOND.: LICATA RESIDENCIAL

LOTE: 33 CIRCUITO LICATA

SUPERFICIE: 720.67 M2

USO: RESIDENCIAL UNIFAMILIAR

ESCALA:

1:300

