



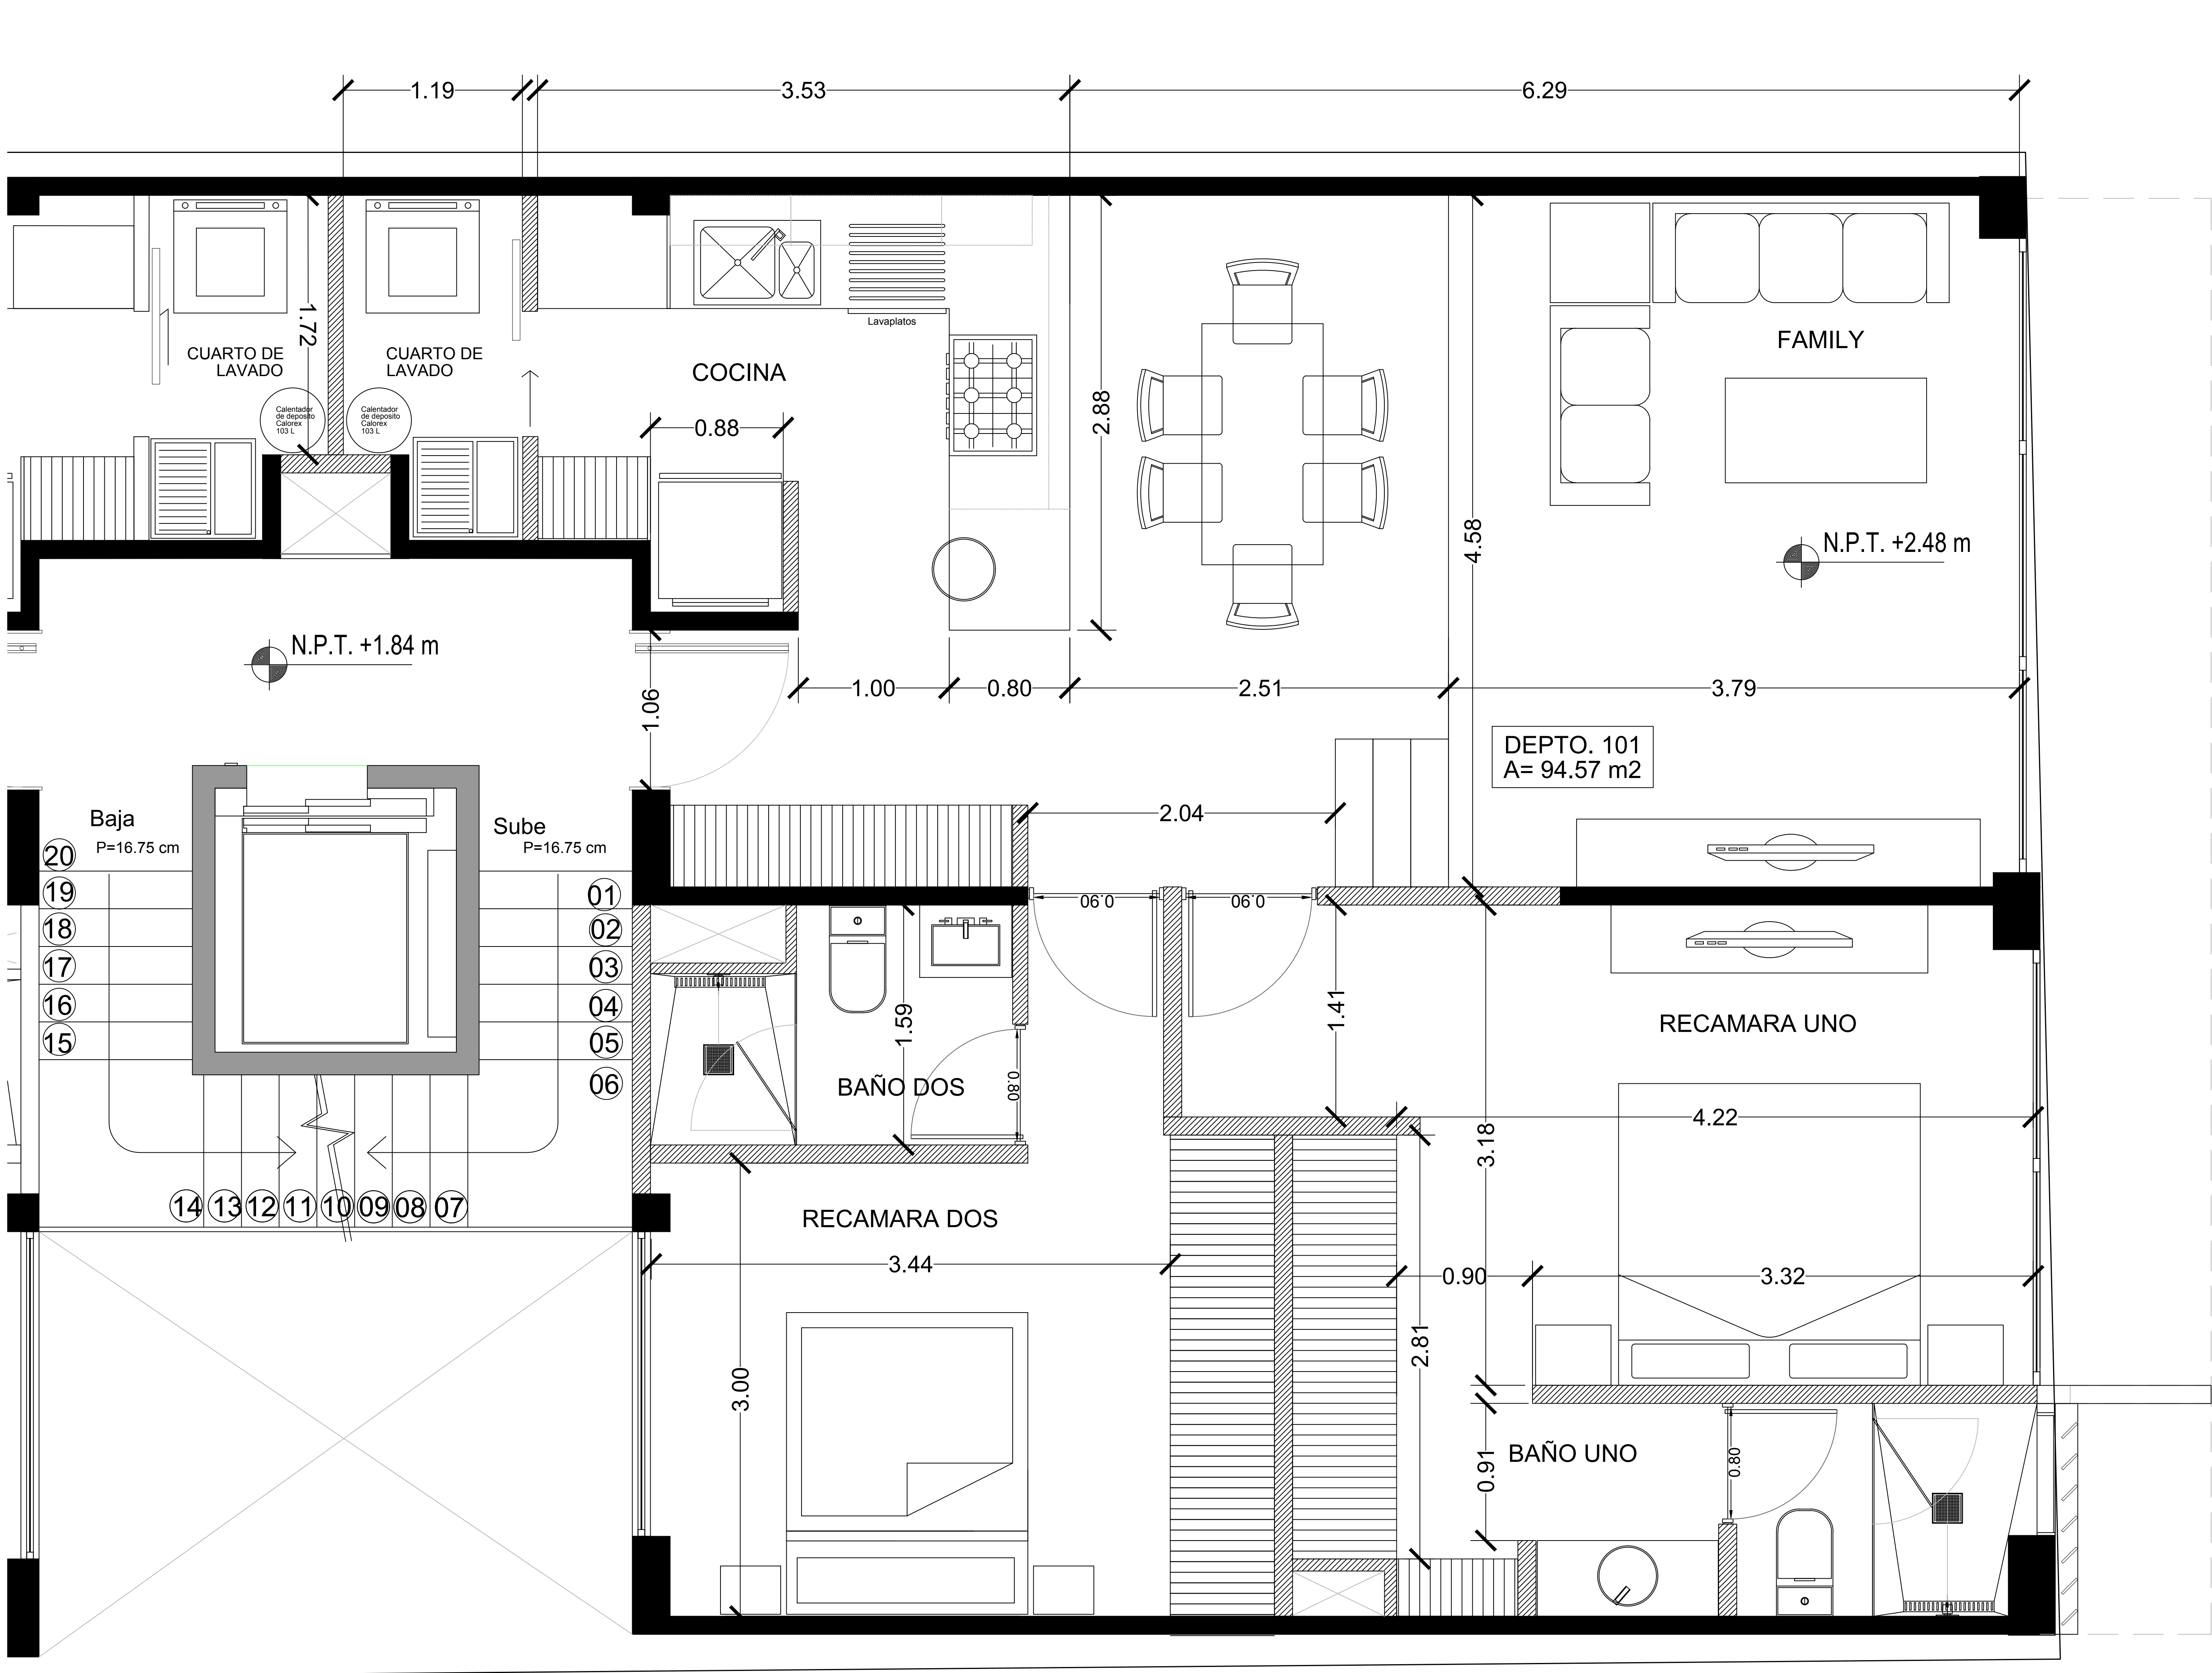

Juan de la Barrera #28

Dirección
Juan de la Barrera #28, colonia Condesa
Del. Cuahutémoc
CDMX 06140

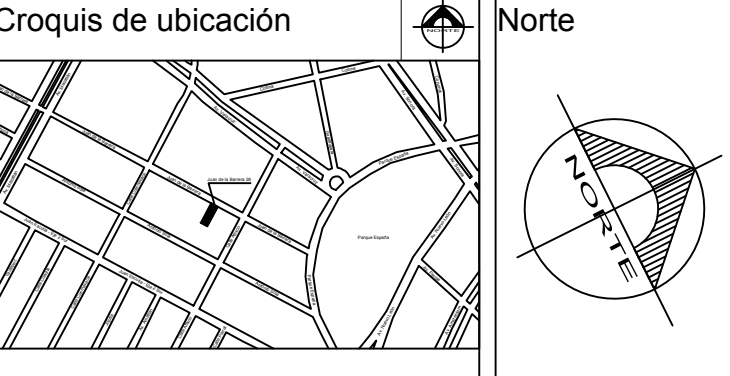

Dueño
Banca Mifel SA de CV
Institución de Banca Múltiple
Grupo Financiero Mifel
Fideicomiso 2452/2017
Representante legal: Mario Nissan Korbman

Notas Generales:
1 todas las cotas están en metros excepto indicado de otra manera
2 niveles indicados en metros
3 las cotas rigen sobre el dibujo
4 estos son planos arquitectónicos, no de construcción
5 los ejes marcados con "C" al principio son ejes de cimentación y estructura los cuales están desfasados de los ejes sobre N.B.
6


Simbología
1 Línea de corte
2 Niveles
3 N.B. Nivel de Banqueta
4 N.P.T. Nivel de Piso Terminado
5 Ejes
6 Señala Fachada

Diseño
TOP FLOOR®
Yauhtepac #15, colonia Condesa, Del. Cuauhtémoc, CDMX 06140
tel: +52 5568447272 / +52 5568447222 mnisaa@topfloor.mx

Cuadro de Firmas:
1 Dueño:
Representante legal: Arq. Mario Nissan Korbman
2 Diseño Arquitectónico:
Arq. Mario Nissan Korbman
3 Director Responsable de Obra (DRO):
Arq. José Rodolfo Escalante Vela / CDUyA 0491
4 Corresponsable de Seguridad Estructural:
Ing. Juan Antonio Montalvo Gochicoa / CSE 0151

Cuadro de Áreas	
1 Terreno	271.12 m2
2 Departamento 101	94.57 m2
3 Terraza 101	0 m2
4 Departamento 102	99.34 m2
5 Terraza 102	38.51 m2
6 Circulaciones verticales	16.16 m2

Corte esquemático y ubicación de planta

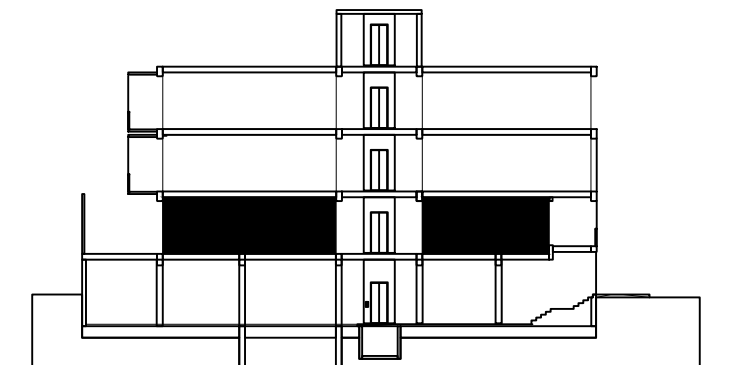

Reviso
1 Arq. Mario Nissan Korbman
2 Lic. Jonathan Kapomovitz Schidlow



Revisiones		
No.	Fecha	Observaciones
1	09 / 10 / 2017	Revisión Anteproyecto
2	06 / 02 / 2018	Emitted para licencias
3	09 / 03 / 2018	Emitted para revisión
4	11 / 04 / 2018	Emitted para revisión
5	14 / 05 / 2018	Emitted para revisión
3		
4		
5		

Especialidad
Arquitectónico

Tipo de Plano
Arquitectónico

Contenido
Nivel 1

Fecha
Julio 2021

Escala
1:20
Medidas Plano
90 x 60

Clave
A-02