
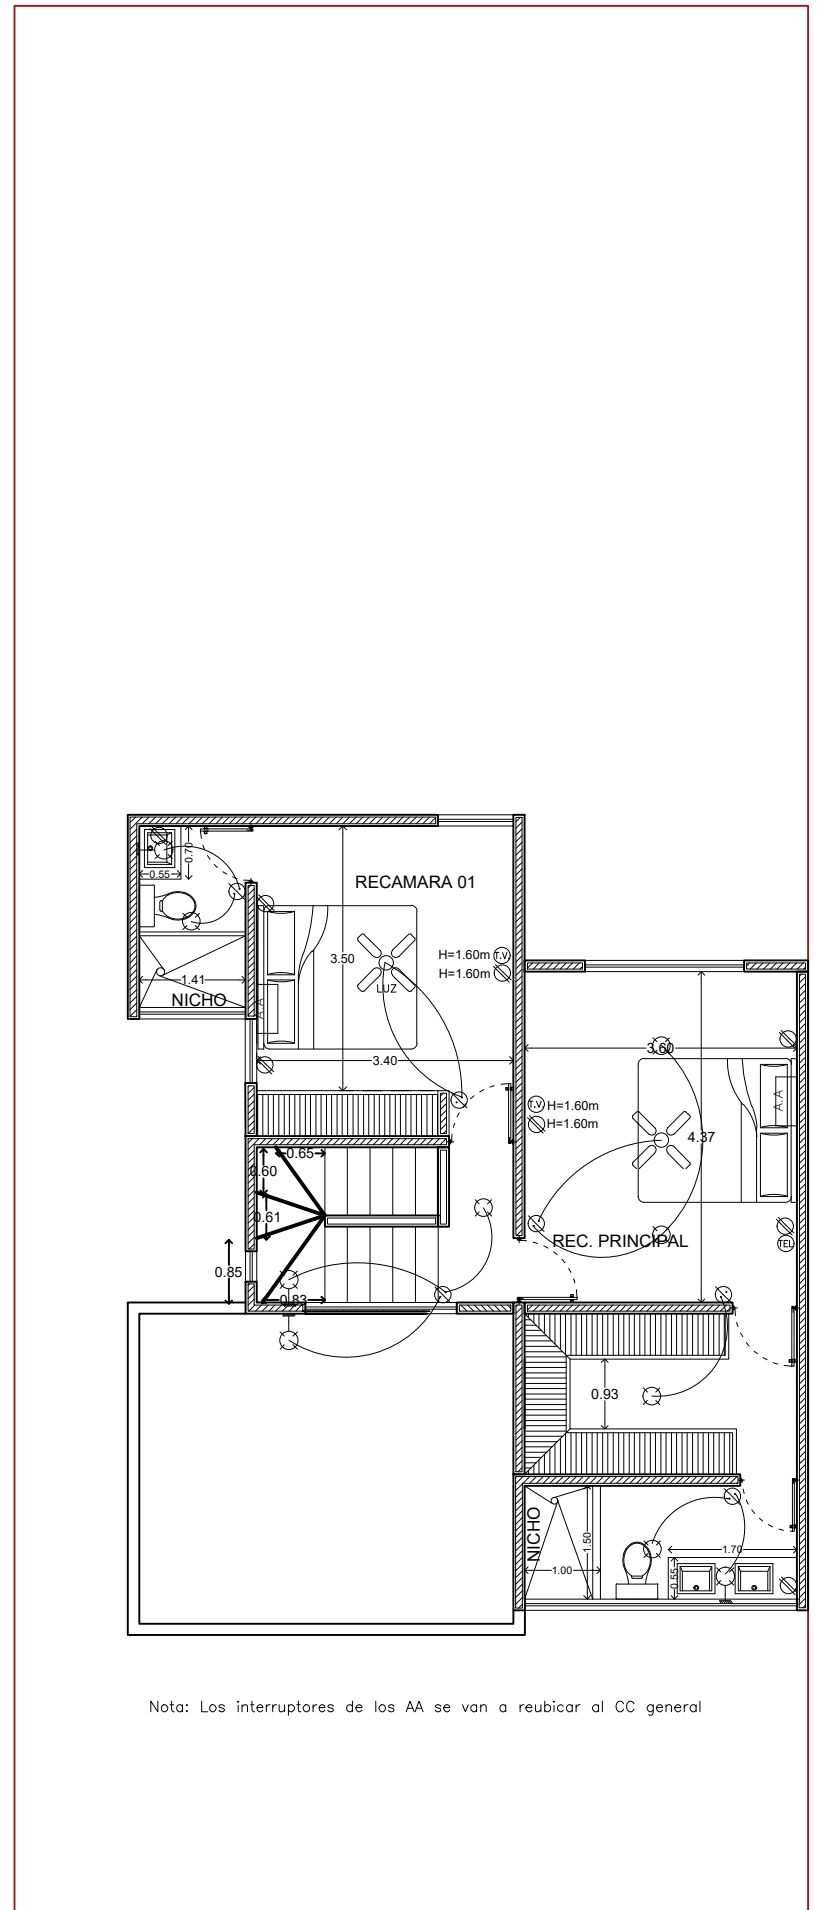


PLANTA BAJA

PLANTA ALTA

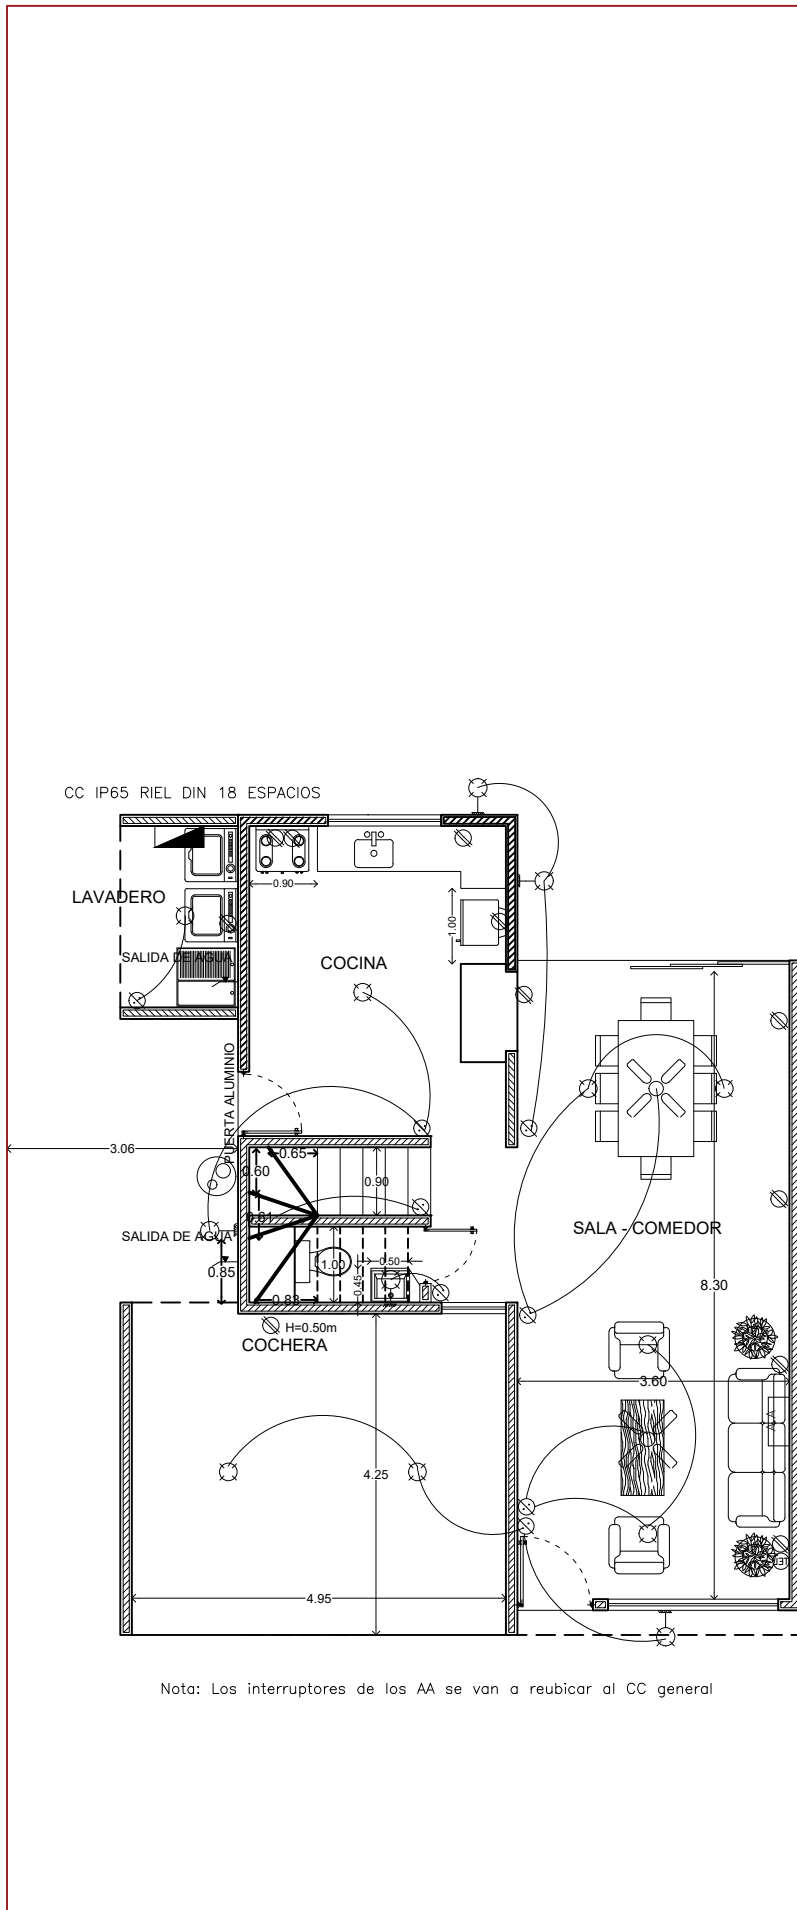

**CONSTRUCTORA
KAITER**

Calle 13-B # 36 x 60 y 12 Col. Felipe Carrillo Puerto Chuburna
Tel: (9) 81 63 84 Correo: oficinakaiteer@hotmail.com

PLANO

ELECTRICO

ESCALA 1/100	ACOTACION METROS	FECHA JUNIO/2017
-----------------	---------------------	---------------------

DATOS GENERALES

PROYECTO
BOTANICO

DESARROLLADOR
CONSTRUCTORA KAITER S.A. DE C.V.

DIRECCION

MODELO
MODELO 143M

AREA

PLANTA BAJA	57.97 m2
PLANTA ALTA	61.43 m2
COCHERA	20.01 m2
LAVADERO	4.20 m2
TOTAL	143.61 m2

FACHADA

