


# PLANTA ALTA

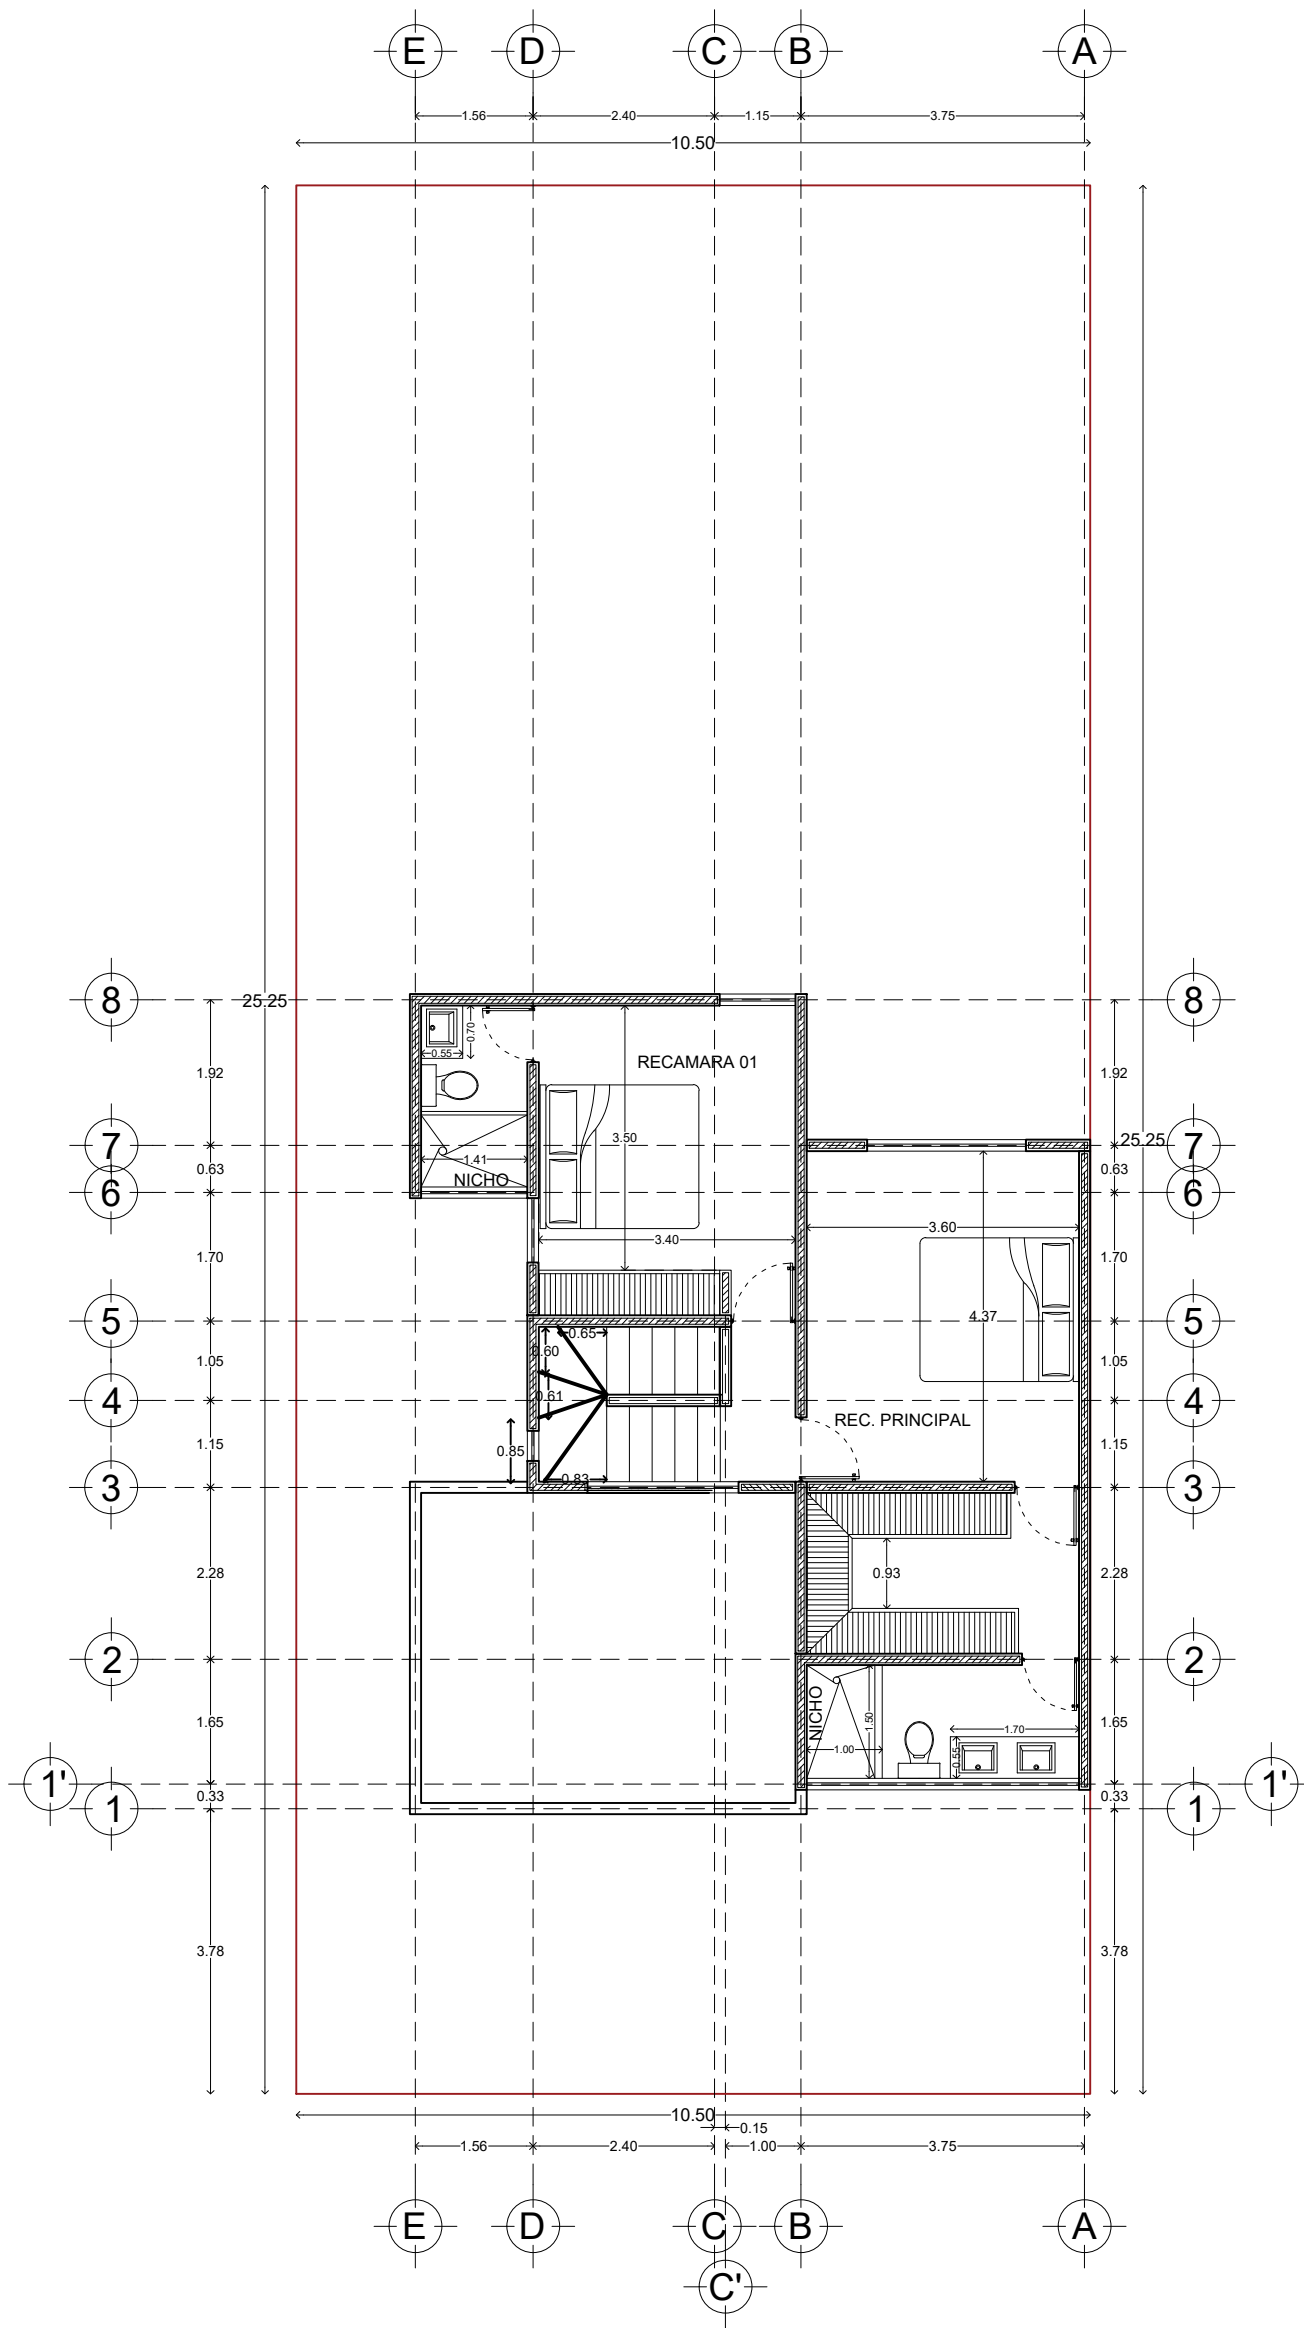

**CONSTRUCTORA  
KAITER**  
Calle 13-B # 36 x 60 y 12 Col. Felipe Carrillo Puerto Chuburna  
Tel: (9) 81 63 84 Correo: oficinakaite@hotmail.com

**PLANO**  
ARQUITECTONICO

ESCALA 1/100 ACOTACION METROS FECHA JUNIO/2017

### DATOS GENERALES

PROYECTO BOTANICO  
DESARROLLADOR CONSTRUCTORA KAITER S.A. DE C.V.  
DIRECCION  
MODELO MODELO 143M

### AREA

PLANTA BAJA	57.97 m2
PLANTA ALTA	61.43 m2
COCHERA	20.01 m2
LAVADERO	4.20 m2
<b>TOTAL</b>	<b>143.61 m2</b>

### FACHADA

