


# PLANTA BAJA

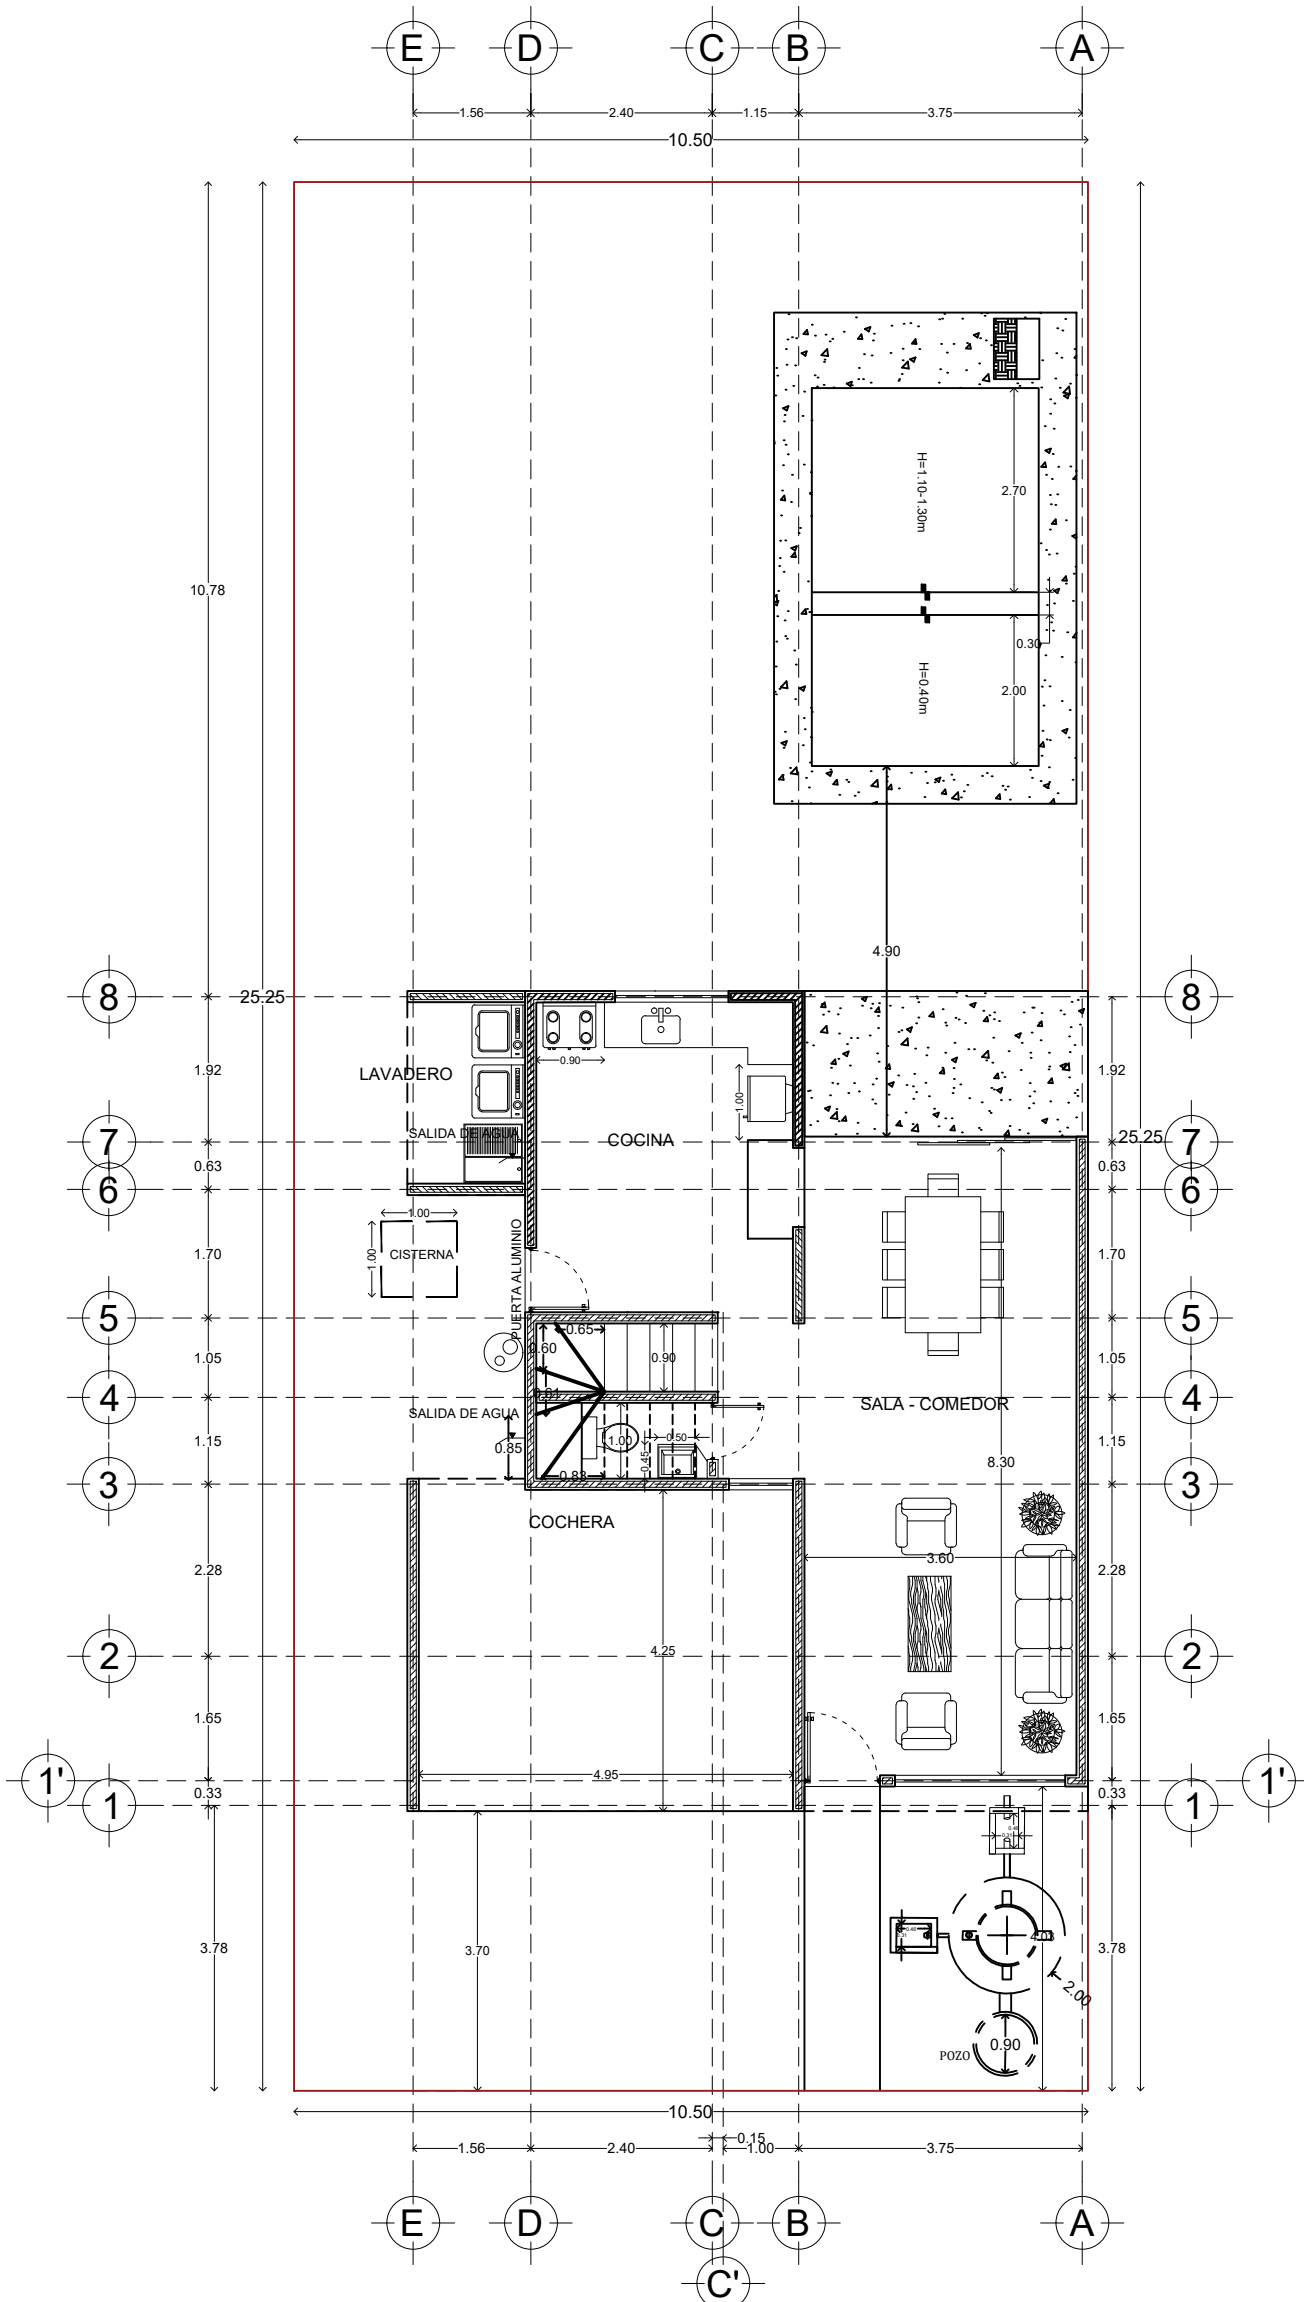

Calle 13-B # 36 x 60 y 12 Col. Felipe Carrillo Puerto Chuburna  
Tel: (9) 81 63 84 Correo: oficinakaiteer@hotmail.com

**PLANO**  
ARQUITECTONICO

ESCALA 1/100 ACOTACION METROS FECHA JULIO/2020

## DATOS GENERALES

PROYECTO INARA  
DESARROLLADOR CONSTRUCTORA KAITER S.A. DE C.V.  
DIRECCION  
MODELO MODELO 143M

## AREA

PLANTA BAJA	57.97 m2
PLANTA ALTA	61.43 m2
COCHERA	20.01 m2
LAVADERO	4.20 m2
<b>TOTAL</b>	<b>143.61 m2</b>

## FACHADA

