





PLANTA CIMENTACION ESC: 1:150

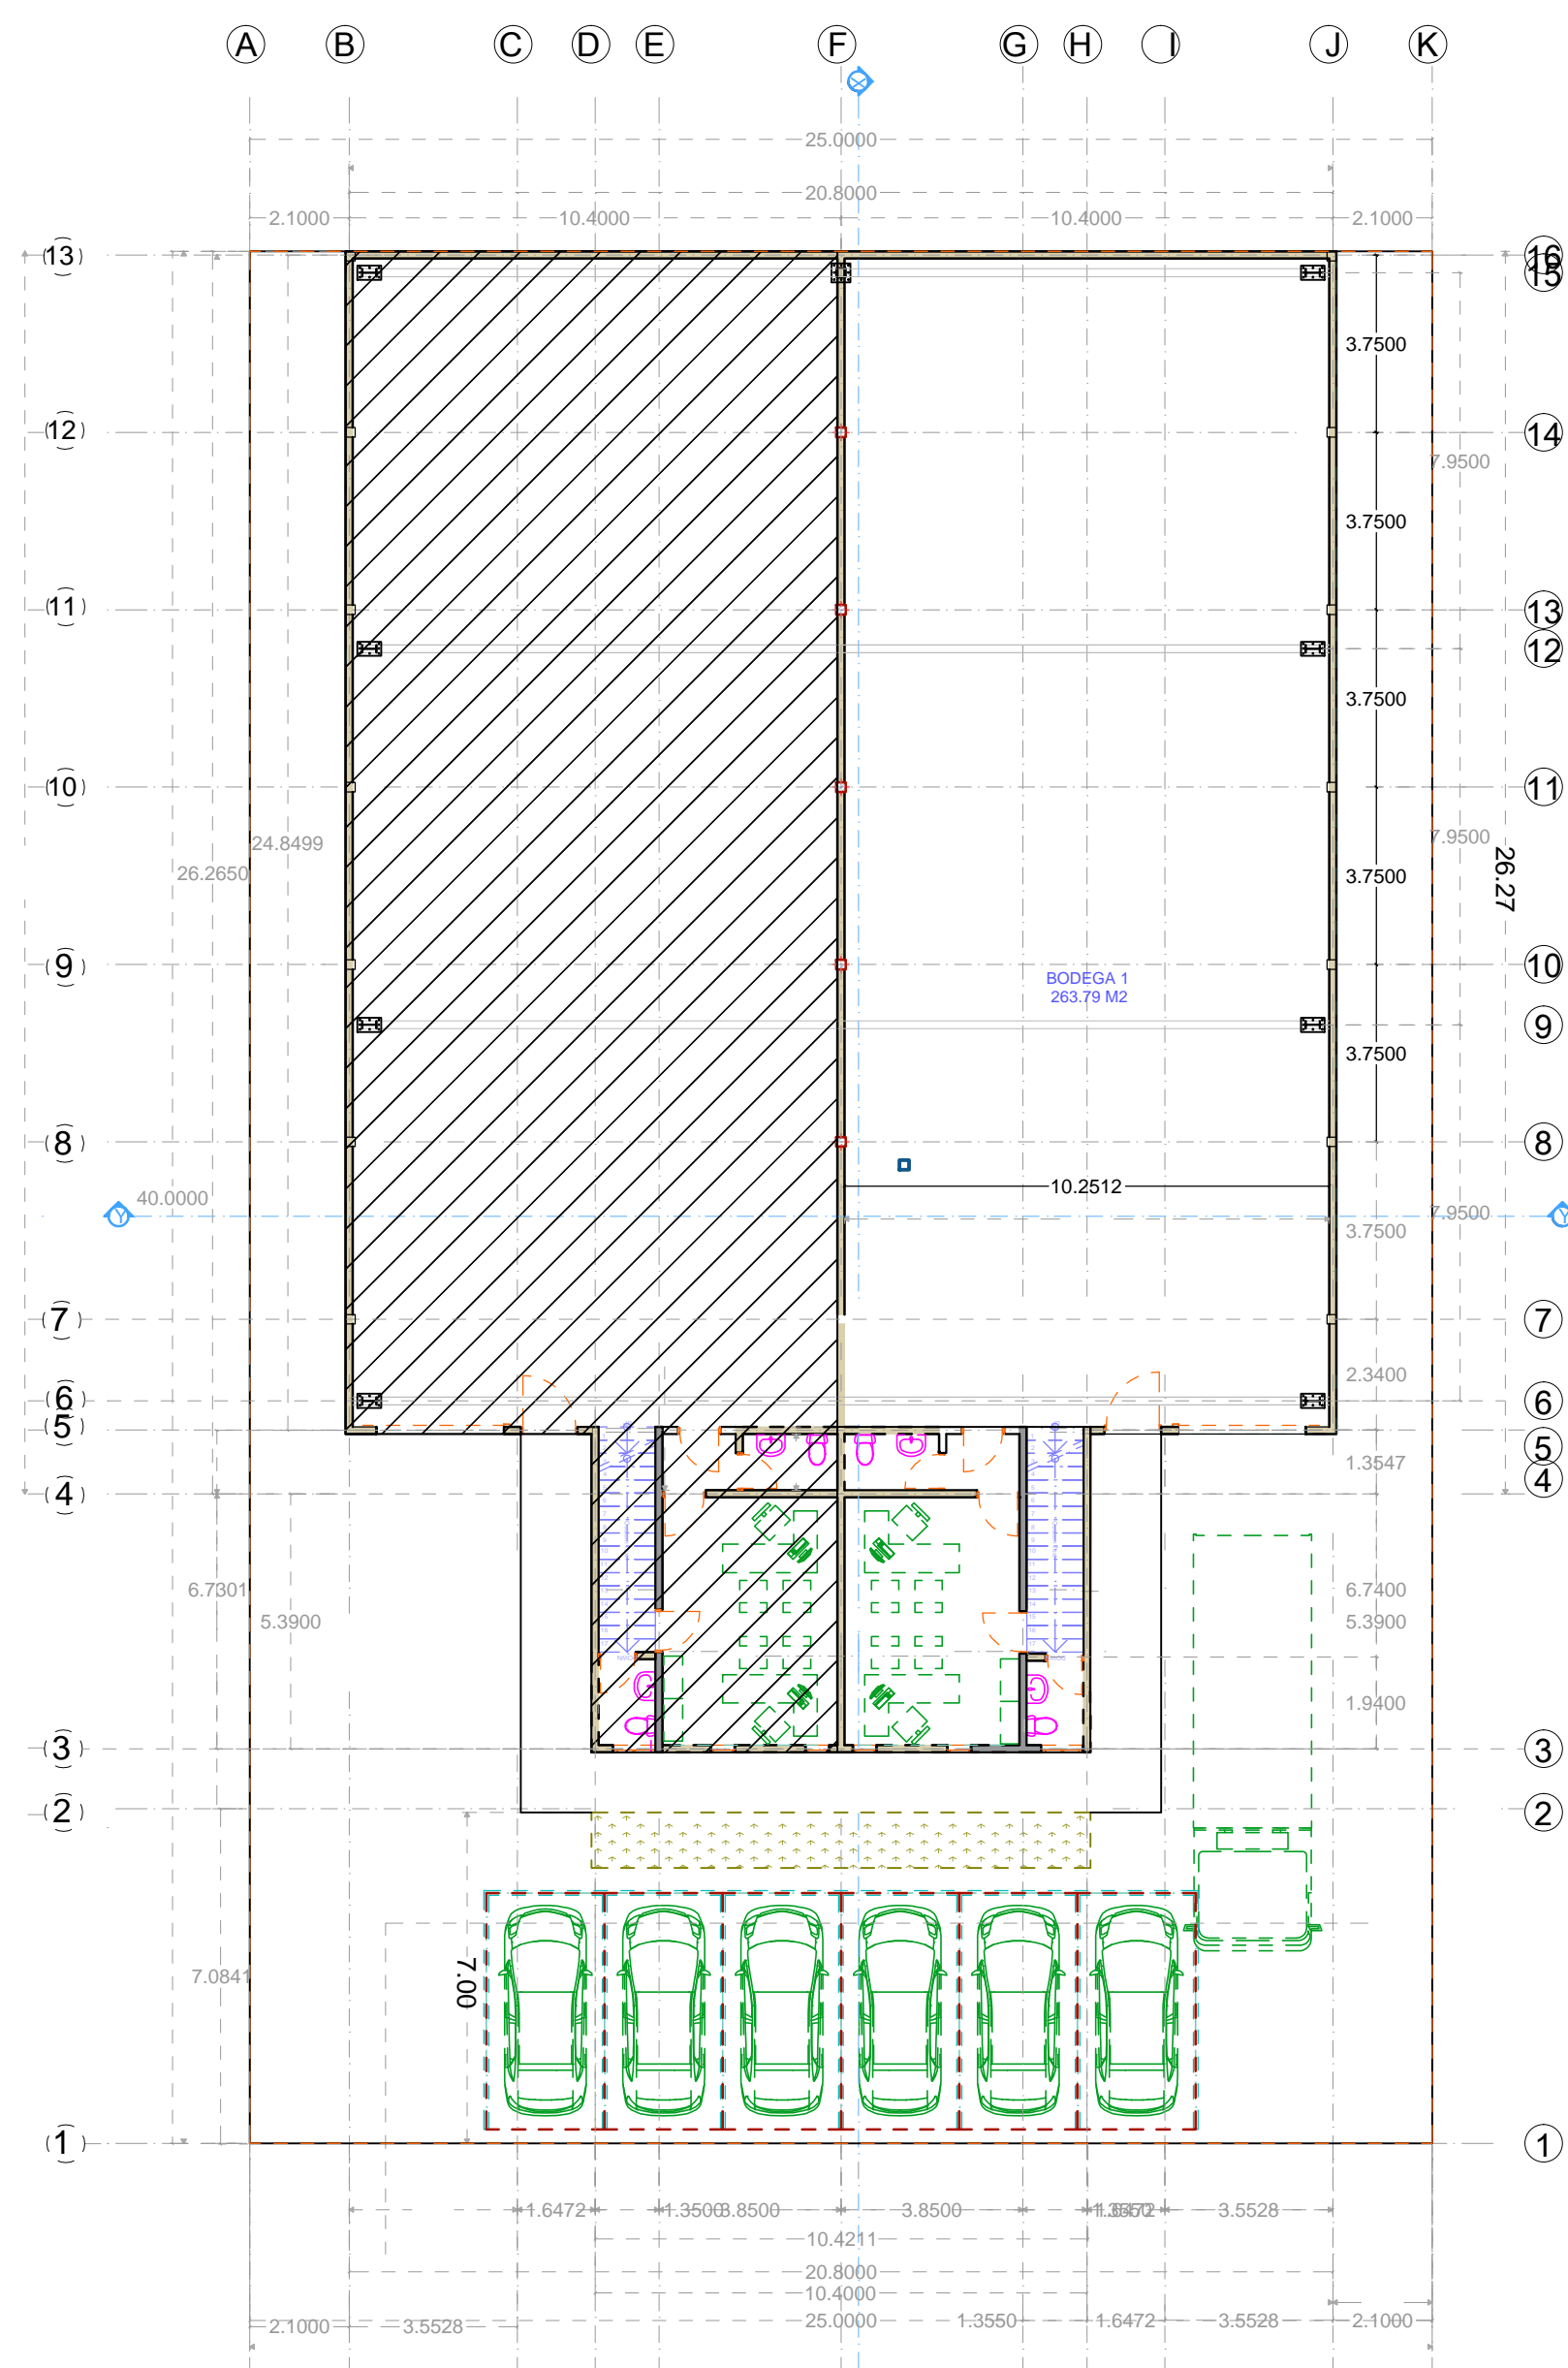


PLANTA BAJA ESC: 1:150

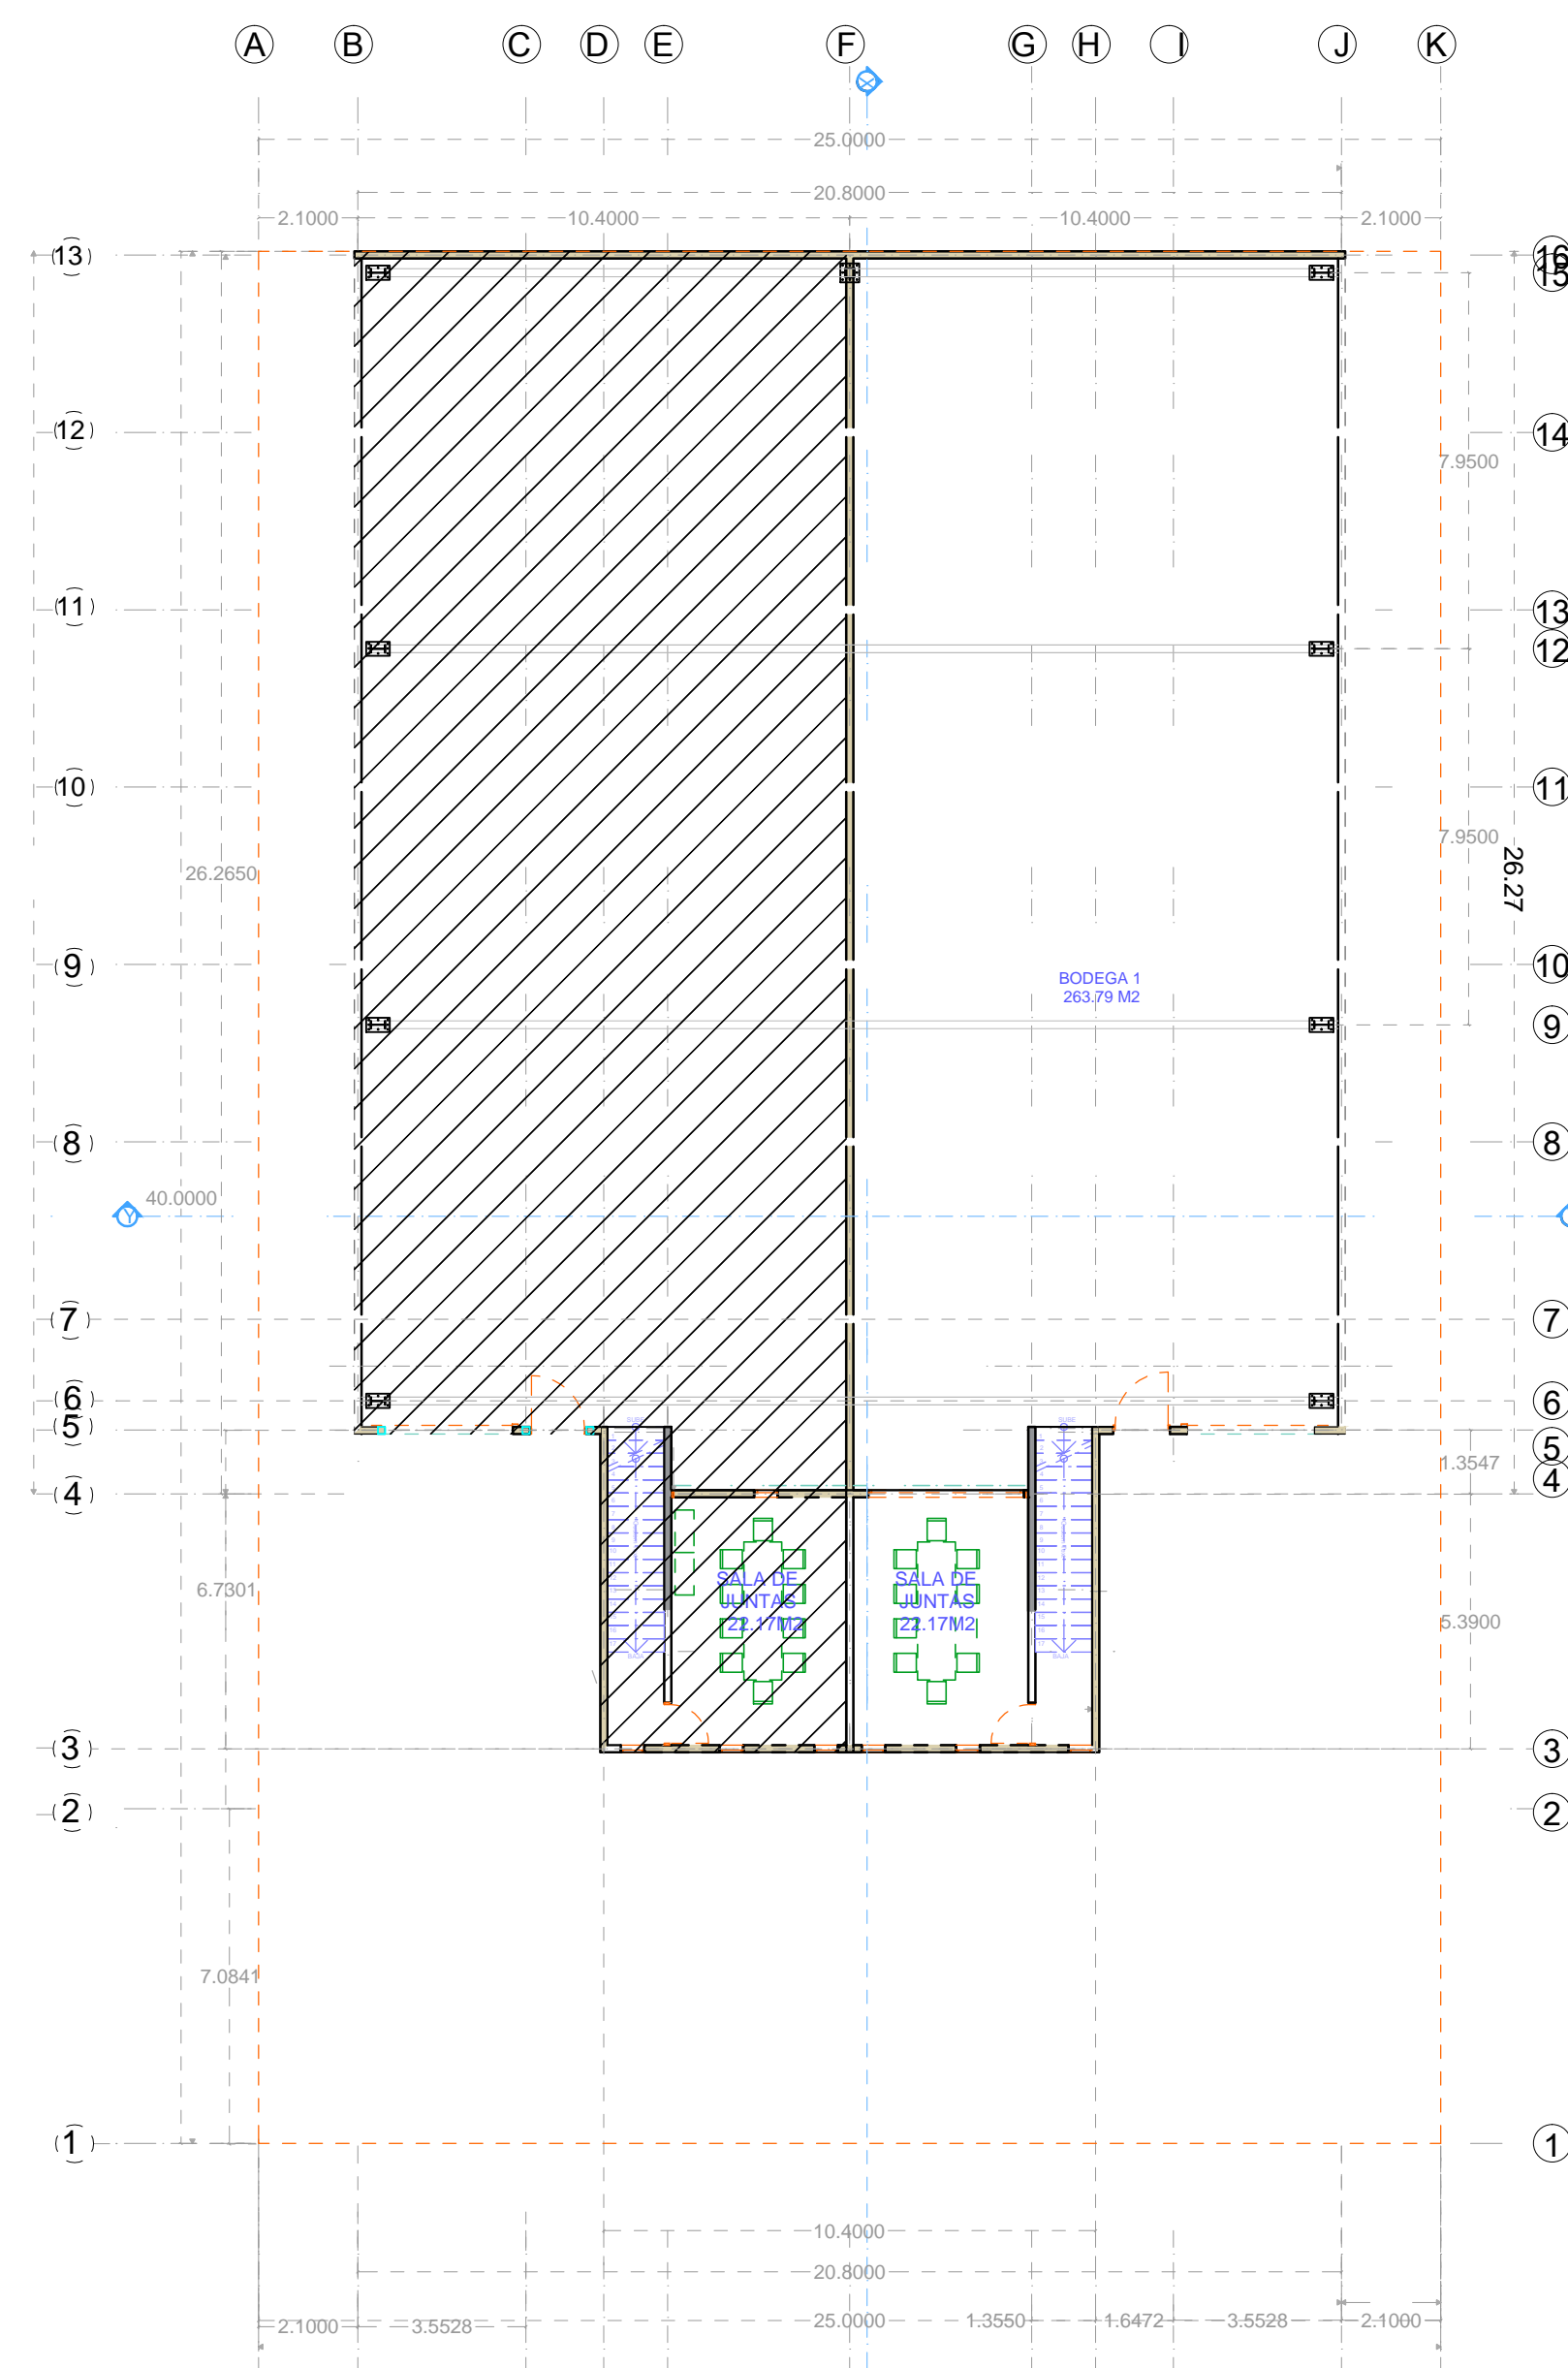

PLANTA ALTA ESC: 1:150

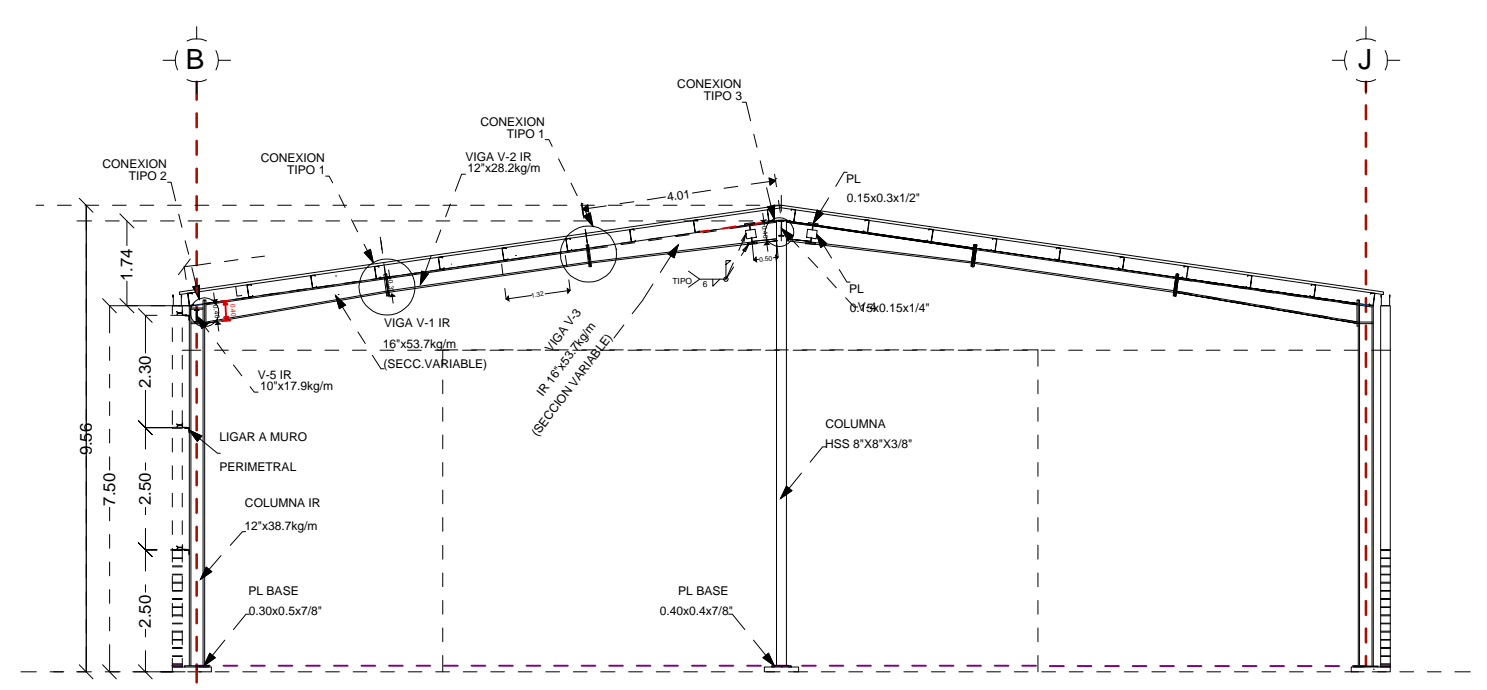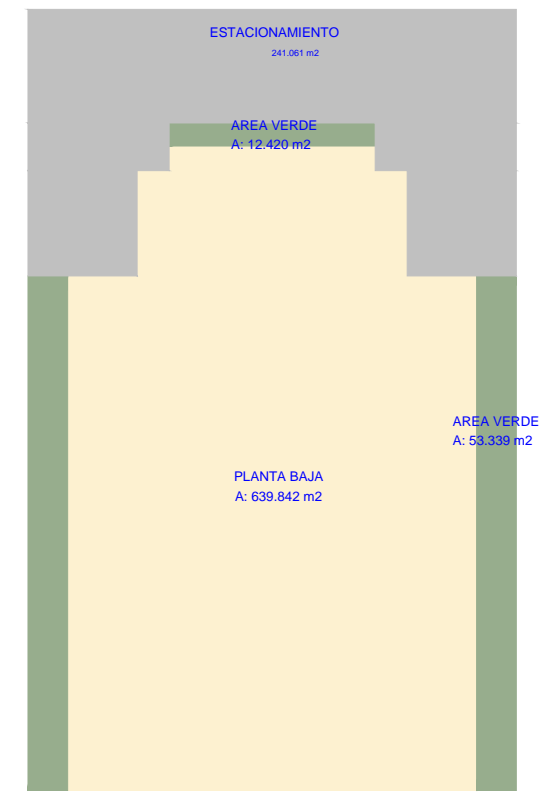

DETALLES ESTRUCTURA CORTE Y-Y

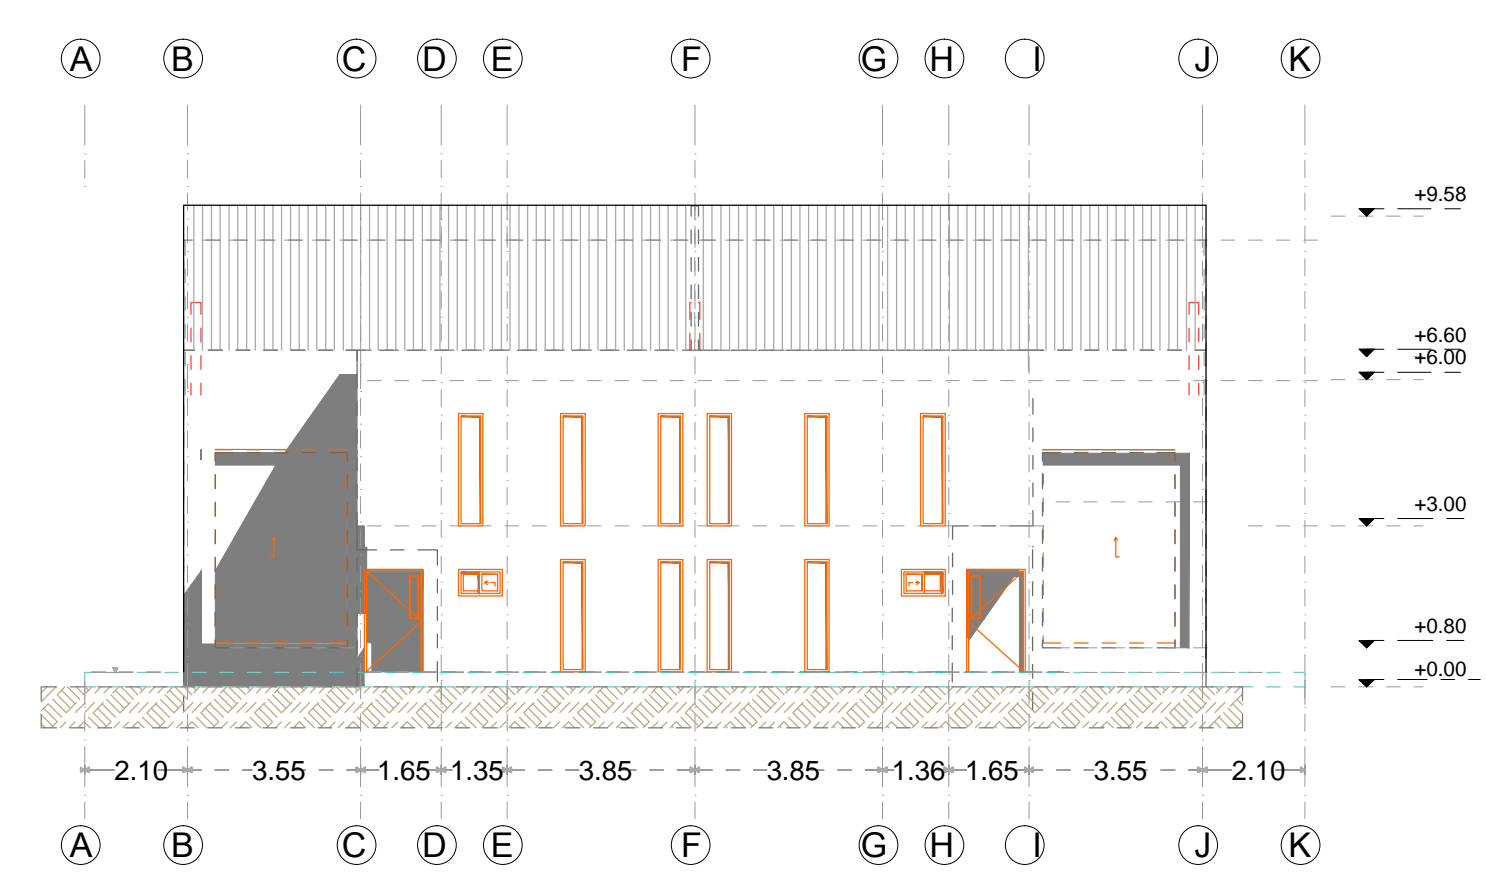

FACHADA FRONTAL ESC: 1:125

CROQUIS DE LOCALIZACION ORIENTACION

DATOS DEL INMUEBLE

Colonia/Fracc.: No. Int.
 Condominio: No. Int.
 Área del Terreno: 1000.00 m² Clave Catastral: Oficio:
 Uso del predio de acuerdo a DUS: Dictamen de Uso de Suelo No.:

DATOS DEL D. R. O. **PROPIETARIO**

Nombre: Jesus Hernandez Mendoza Nombre:
 Cedula: 537074 Cedula:
 Colegio: CAEQ Colegio:
 No. registros: No. registros:

CORRESPONSABLE ESTRUCTURAL **CORRESPONSABLE INSTALACIONES**

Nombre: Nombre:
 Cedula: Cedula:
 Colegio: Colegio:
 No. registros: No. registros:

Los que suscriben bajo protesta de decir verdad, manifiestan que los datos aquí proporcionados son verdaderos, en caso de incurrir en falsedad expresan conciencia de las sanciones que en el ámbito civil, penal y del Reglamento General de Construcción para el Estado de Querétaro, se incurrirán al ser comprobadas.

NORMATIVIDAD

	SI	NO	SI	NO	SI	NO
COEFICIENTE DE OCUPACION DEL SUELO	0	0	0	0	0	0
COEFICIENTE DE UTILIZACION DEL SUELO	0	0	0	0	0	0
COEFICIENTE DE ABSORCION DEL SUELO	0	0	0	0	0	0
CAJONES DE ESTACIONAMIENTO	0	0	0	0	0	0

DATOS DE LA CONSTRUCCION

Tipo de tramite:	Avance de obra: %	
	CONSTRUCCION	RECONSTRUCCION
PL. CONCRETO	0.00	0.00
PL. ENLACE	0.00	0.00
PL. DE PISO	0.00	0.00
PL. DE TUBERIA	0.00	0.00
PL. DE CUBIERTA	0.00	0.00
PL. DE PARED	0.00	0.00
PL. DE PUERTA	0.00	0.00
PL. DE VENTANA	0.00	0.00
PL. DE BARRERA	0.00	0.00
PL. DE ESTACIONAMIENTO	0.00	0.00
PL. DE OTRAS	0.00	0.00
PL. DE TOTAL	0.00	0.00

LICENCIA ANTERIOR

No. de Licencia: Fecha: In autorizados:

CONTENIDO DEL PLANO

PLANTAS FACHADA Y CORTES
 ESCALA: 1:150 COTAS: MTS. FECHA: Arq-01