


PLANTA DE SÓTANO

<p>PROYECTO HOTEL LÓPEZ COTILLA</p> <p>TÍTULO LEVANTAMIENTO ORIGINAL</p> <p>SIMBOLOGÍA</p>	<p>CLAVE: LEV-01</p> <p>CONTENIDO: PLANTA SÓTANO</p> <p>ESCALA: 1:100</p>	<p>FORMATO: TABLOIDE</p> <p>FECHA: 18-05-18</p>	<p>NOTAS</p>	<p>CLIENTE:</p> <p>Fecha / Firma</p>	<p>ARQUITECTOS Luis Aldrete Naranjo Jorge Alberto Muñoz Fecha / Firma</p>	<p>LUIS ALDRETE ESTUDIO DE ARQUITECTURA</p> <p>JAM ARQUITECTURA</p>
<p>Elemento Puerta / Ventana</p> <p>P 0.002.10</p> <p>Altura de arranque y cerramiento</p>			<p>N</p> <p>0 1 2 5</p>			

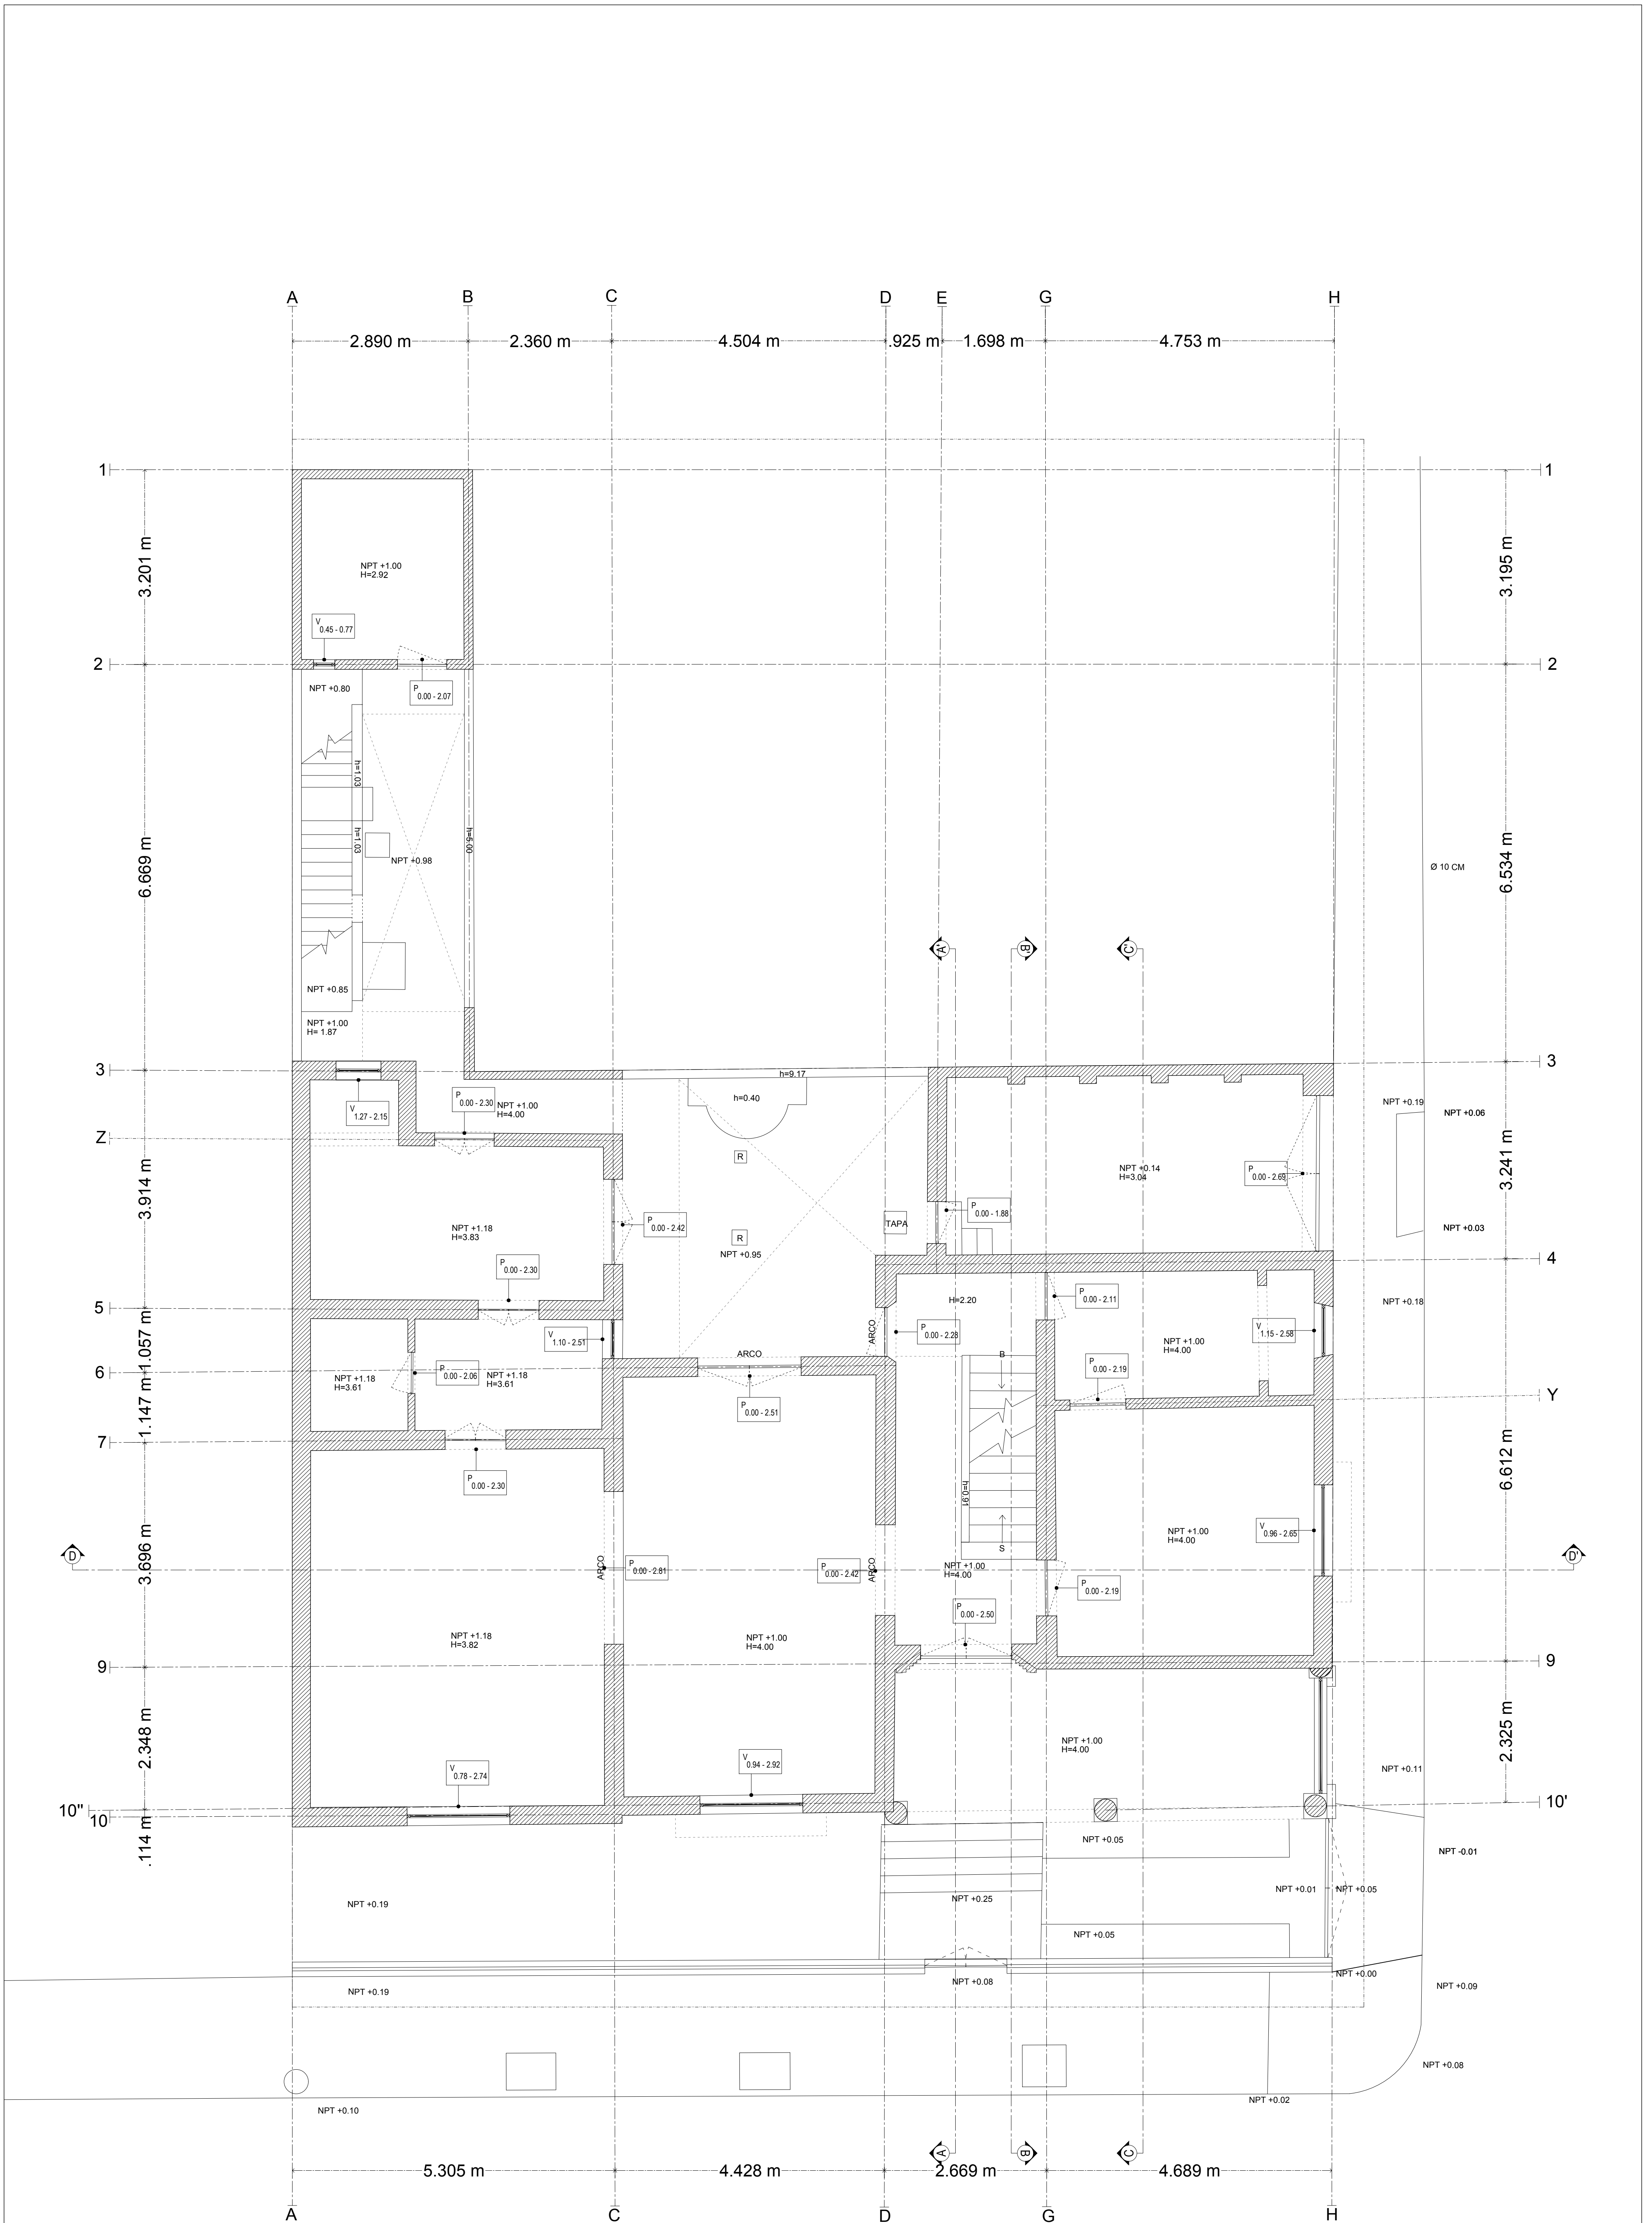

PLANTA BAJA

PROYECTO	HOTEL LÓPEZ COTILLA	CLAVE:	LEV-02	FORMATO:	TABLOIDE
TÍTULO	LEVANTAMIENTO ORIGINAL	CONTENIDO:	PLANTA BAJA	FECHA:	18-05-18
		ESCALA:	1:100		

NOTAS

CLIENTE:

Fecha / Firma


ARQUITECTOS
Luis Aldrete Naranjo
Jorge Alberto Muñoz
Fecha / Firma


LUIS ALDRETE | ESTUDIO DE ARQUITECTURA

JAM ARQUITECTURA

SIMBOLOGÍA

Elemento	Puerta / Ventana
Altura de arañaque y cerramiento	0.00-2.10

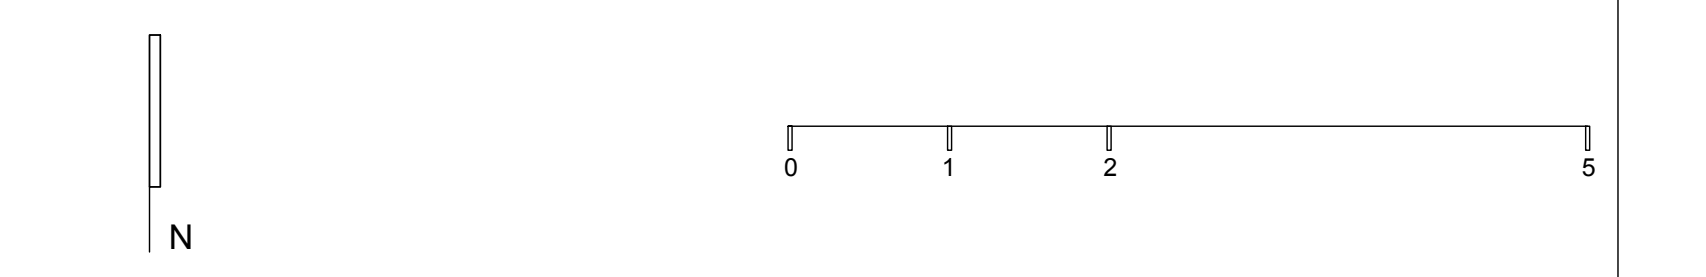

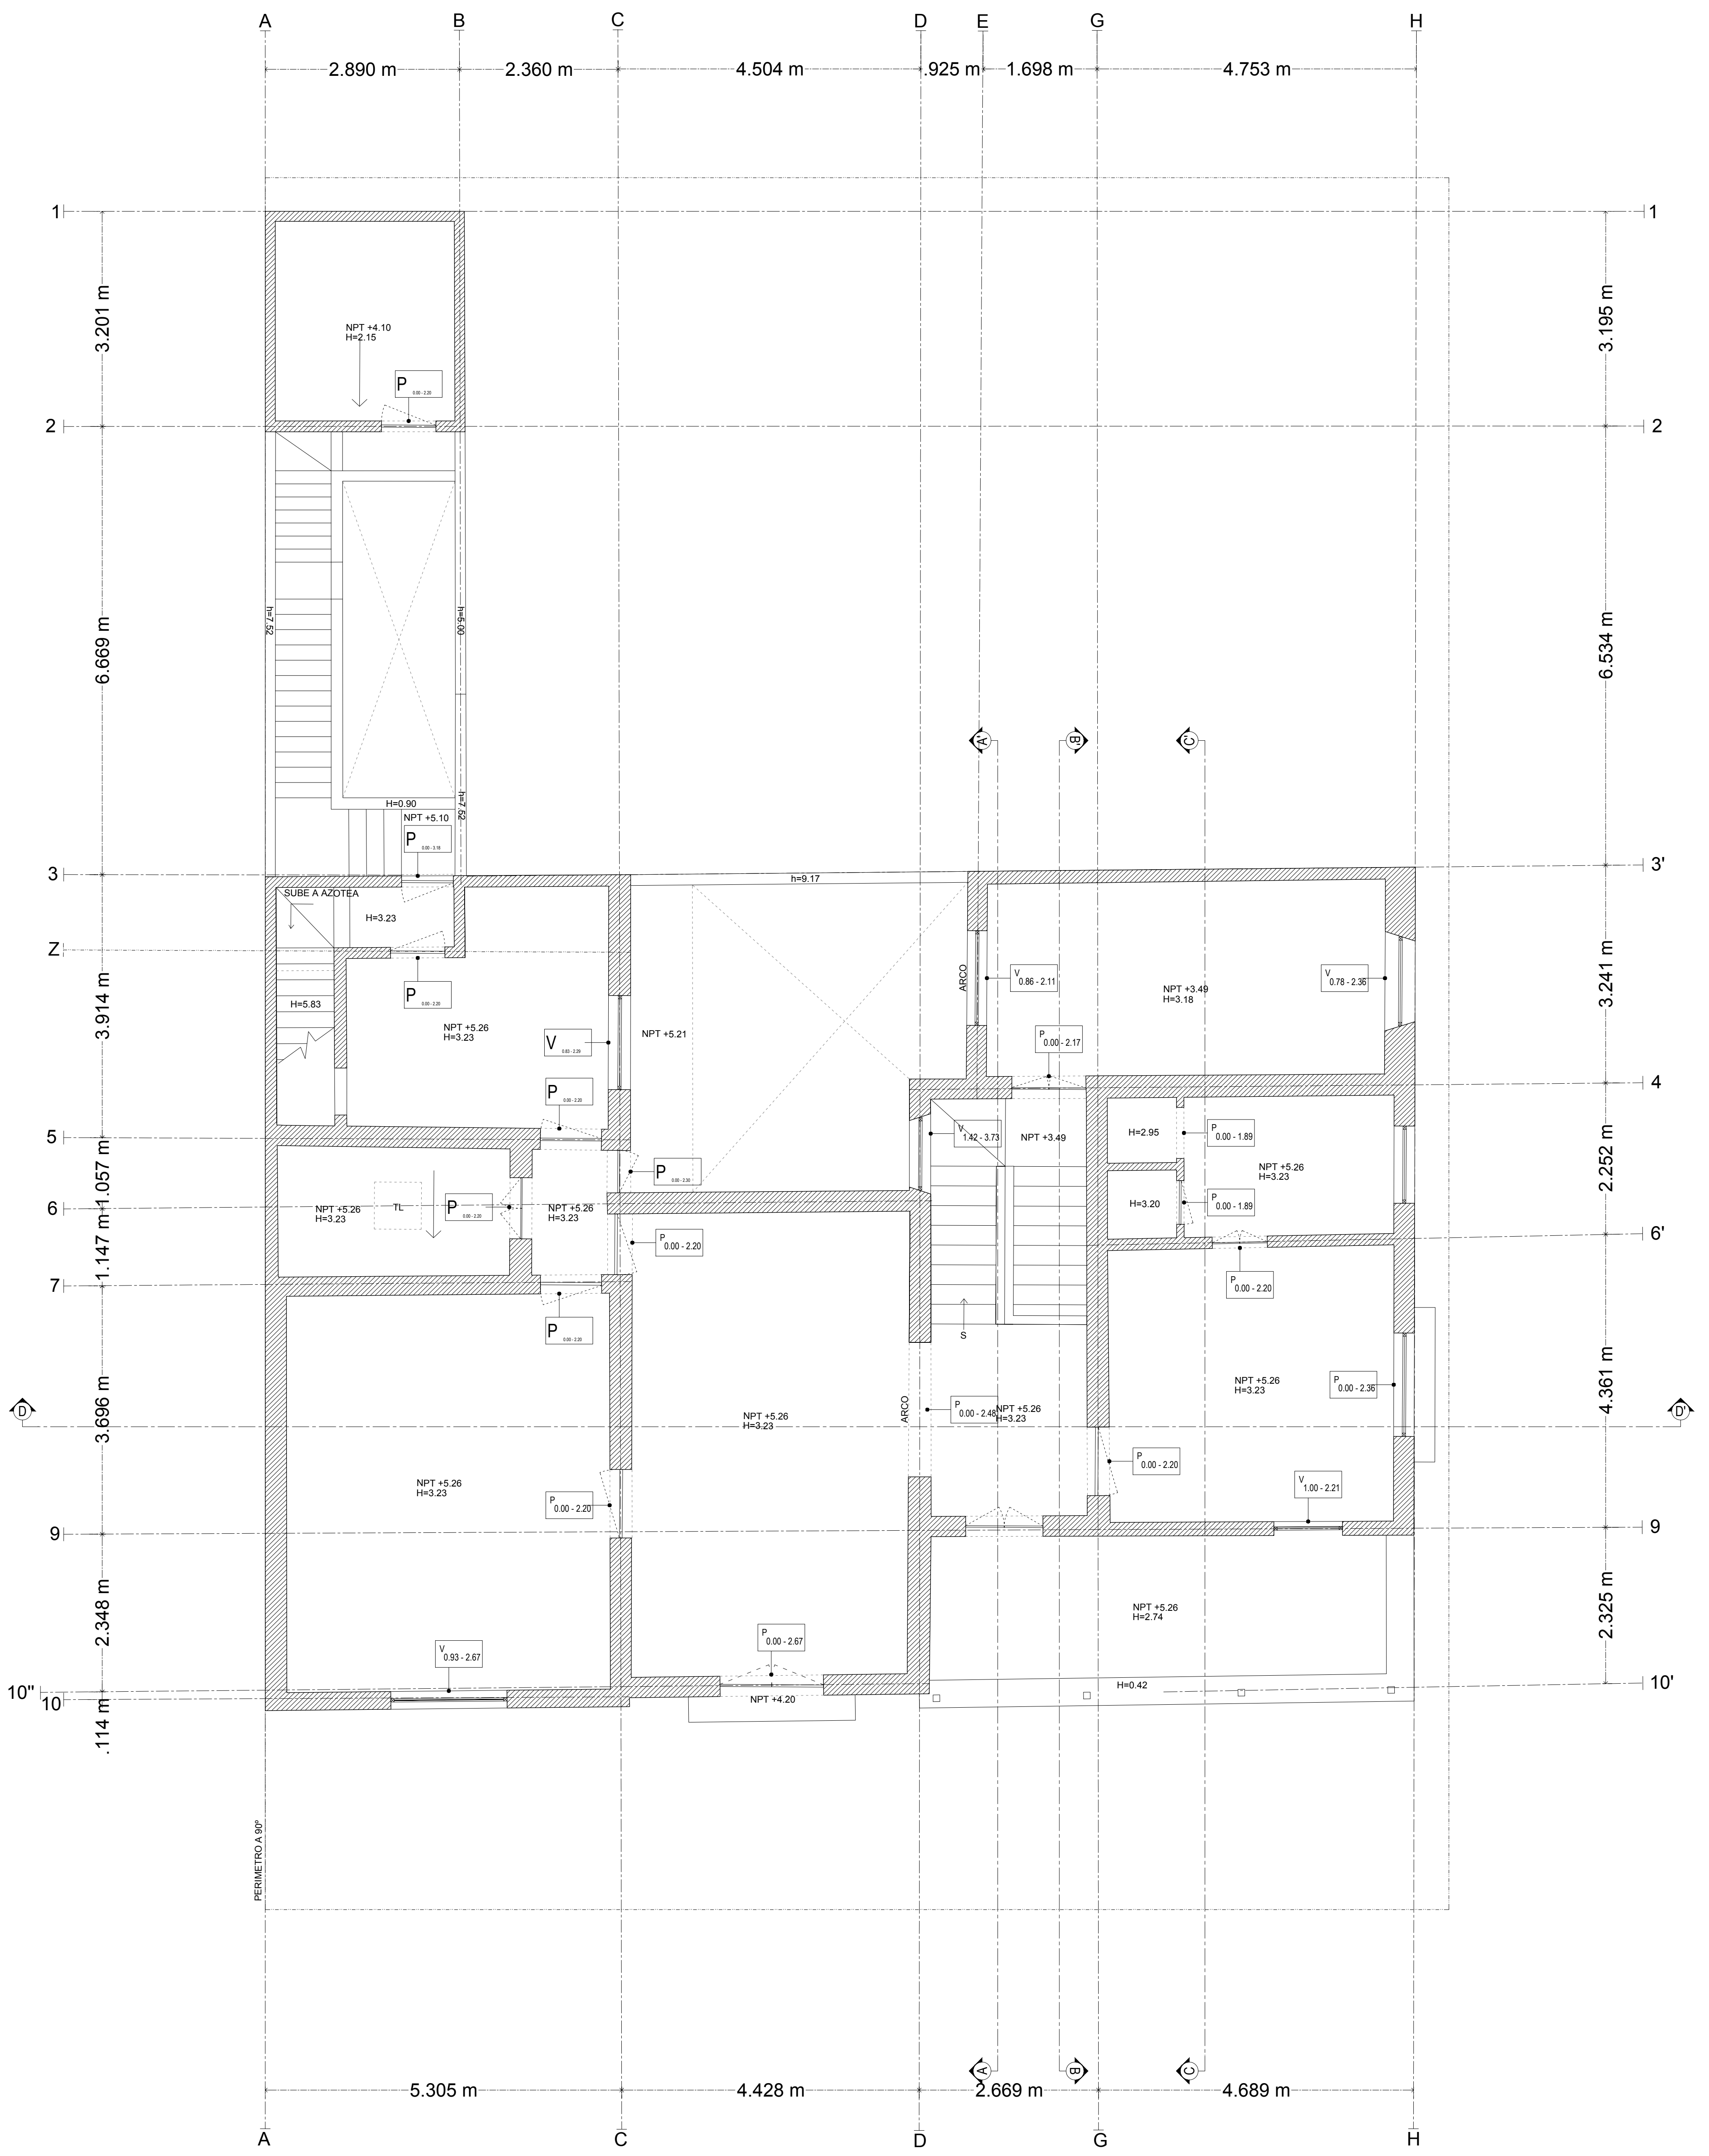



PLANTA ALTA

PROYECTO	HOTEL LÓPEZ COTILLA	CLAVE:	LEV-03	FORMATO:	TABLOIDE	NOTAS	CLIENTE:	ARQUITECTOS Luis Aldrete Naranjo Jorge Alberto Muñoz	LUIS ALDRETE ESTUDIO DE ARQUITECTURA
TÍTULO	LEVANTAMIENTO ORIGINAL	CONTENIDO:	PLANTA ALTA	FECHA:	18-05-18		Fecha / Firma	Fecha / Firma	
		ESCALA:	1:100						JAM ARQUITECTURA

SIMBOLOGÍA


Elemento Puerta / Ventana	
Altura de arranque y cerramiento	

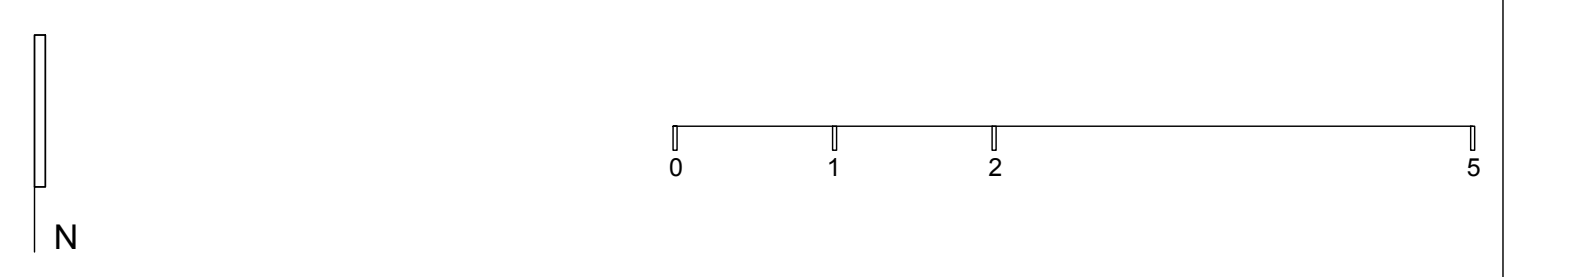

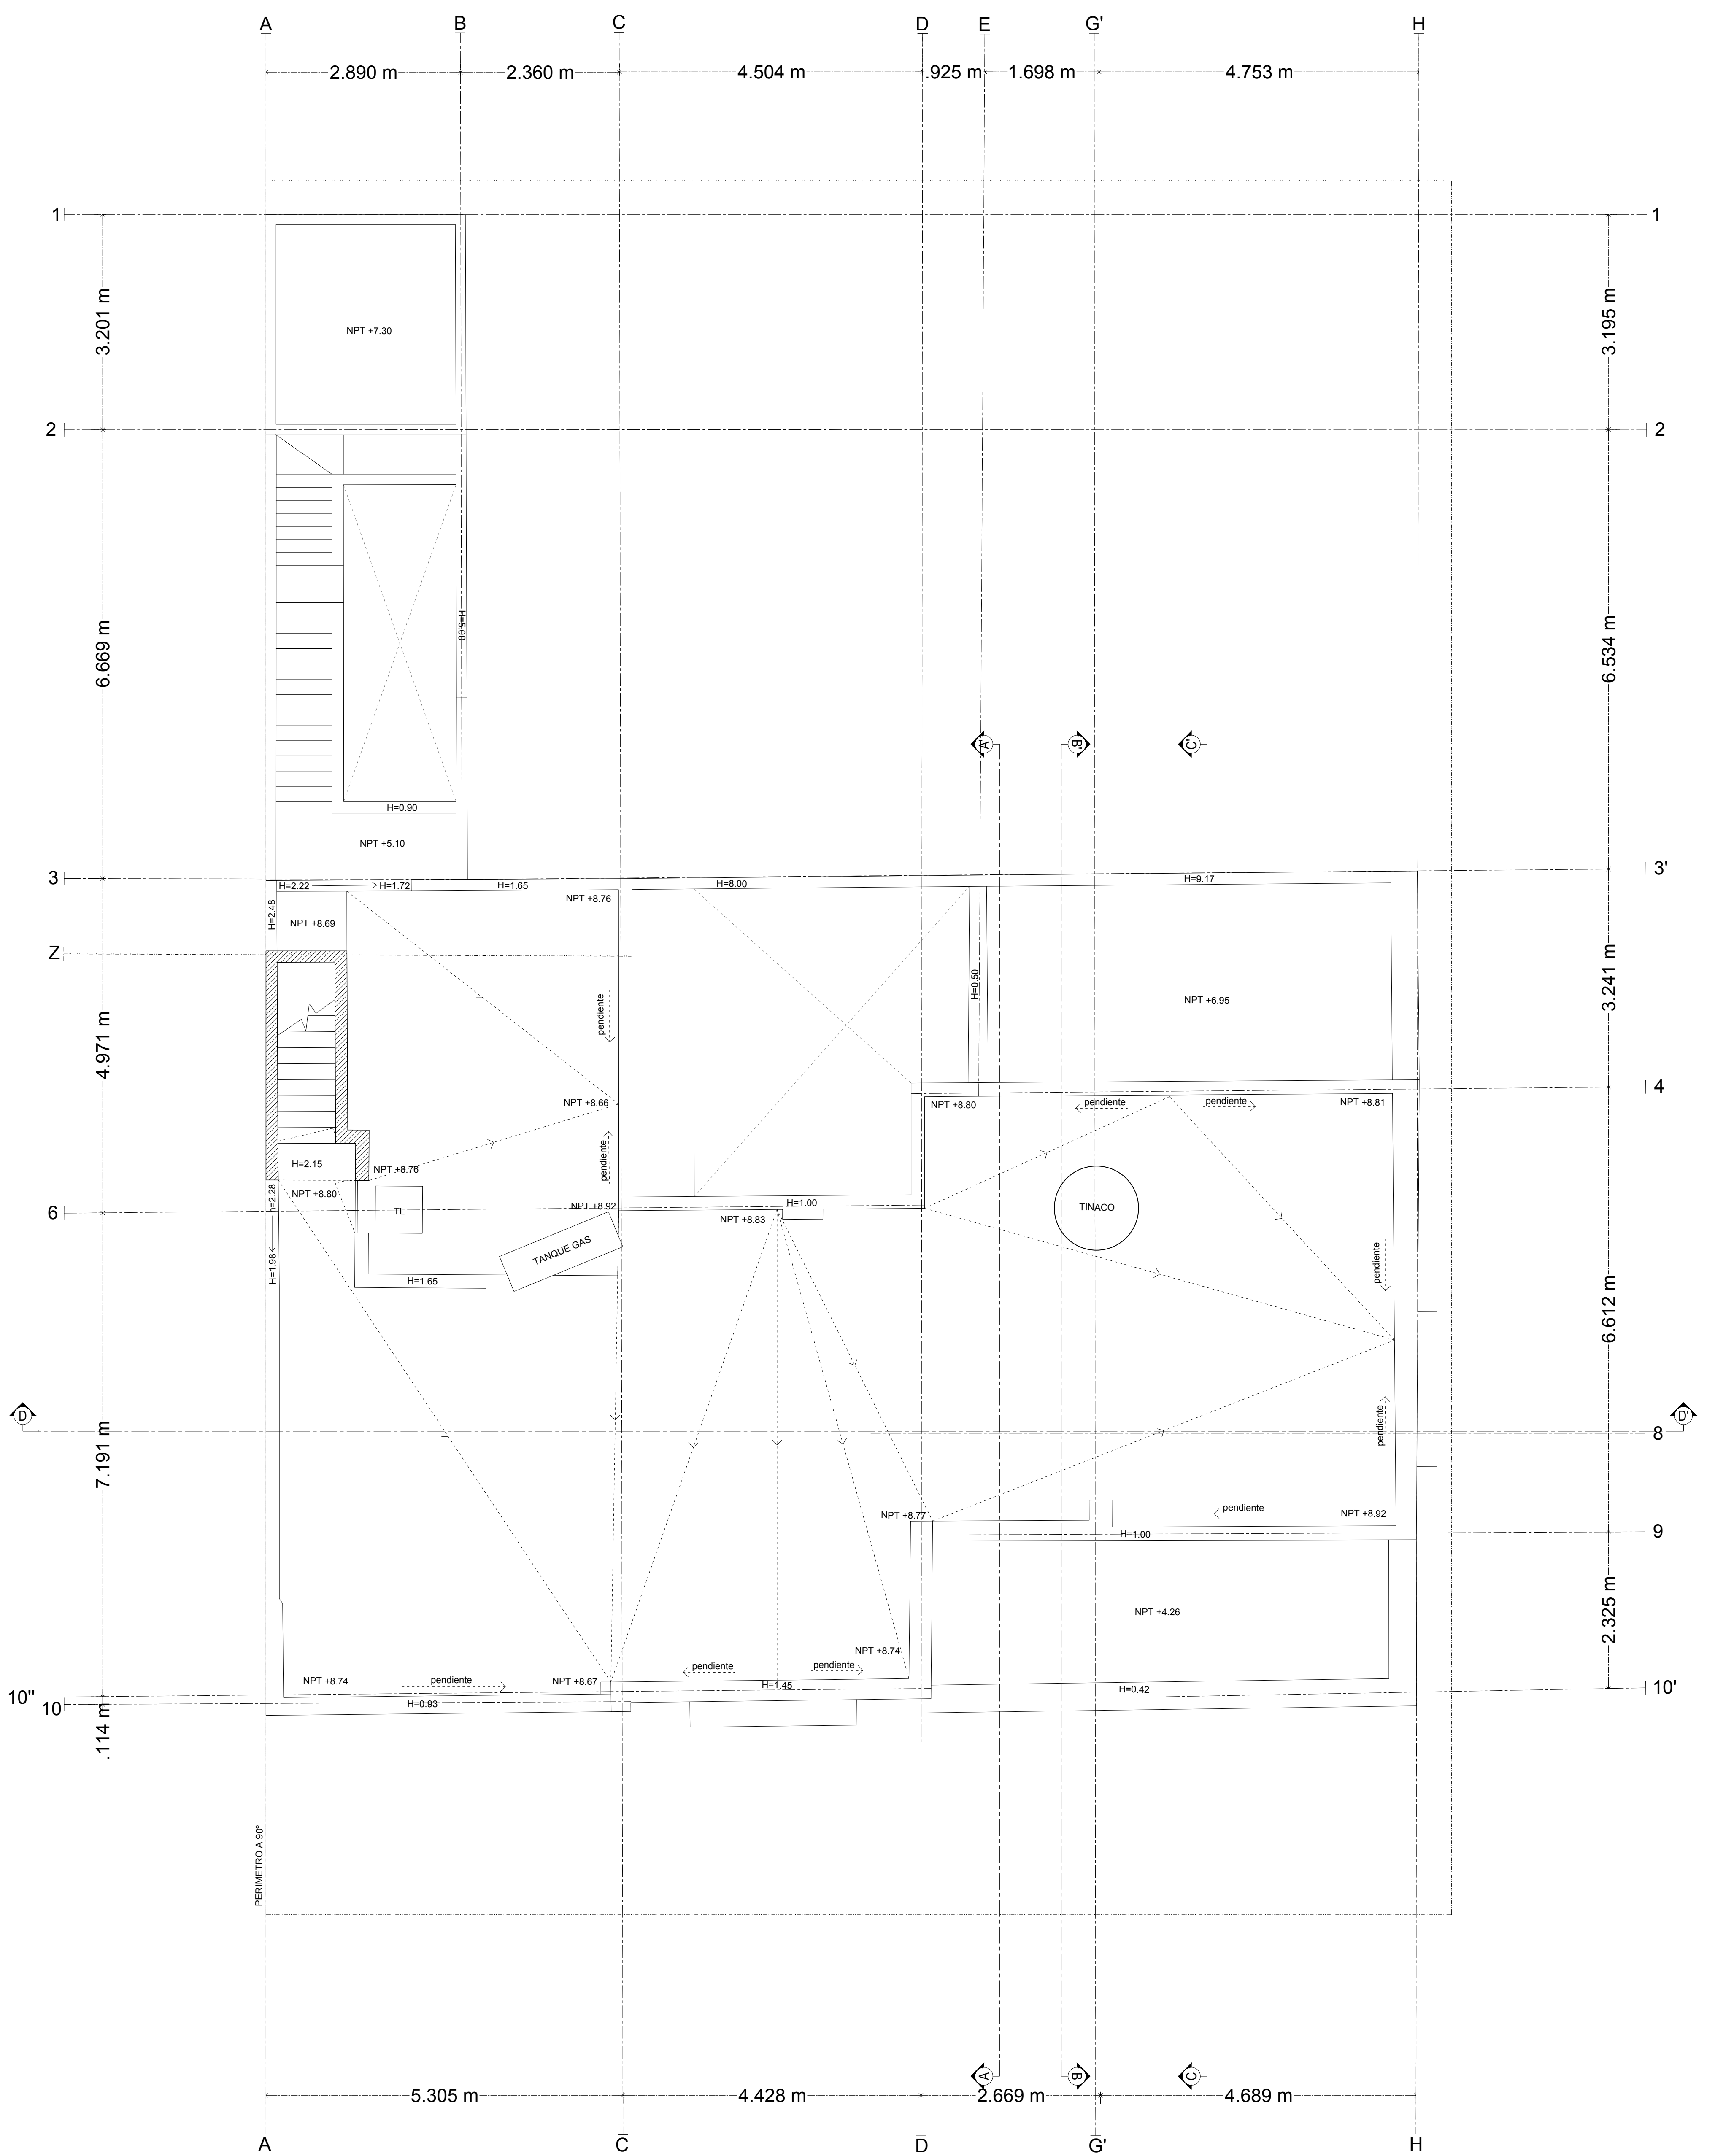


PLANTA ALTA

<p>PROYECTO: HOTEL LÓPEZ COTILLA</p> <p>TÍTULO: LEVANTAMIENTO ORIGINAL</p>	<p>CLAVE: LEV-04</p> <p>CONTENIDO: PLANTA DE AZOTEA</p> <p>ESCALA: 1:100</p>	<p>FORMATO: TABLOIDE</p> <p>FECHA: 18-05-18</p>	<p>NOTAS:</p>	<p>CLIENTE:</p> <p>Fecha / Firma</p>	<p>ARQUITECTOS: Luis Aldrete Naranjo Jorge Alberto Muñoz</p> <p>Fecha / Firma</p>	<p>LUIS ALDRETE ESTUDIO DE ARQUITECTURA</p> <p>JAM ARQUITECTURA</p>
<p>SIMBOLOGÍA</p> <p>Elemento: Puerta / Ventana</p> <p>Altura de arranque y cerramiento: 0.002.10</p>			<p>N</p> <p>0 1 2 5</p>			

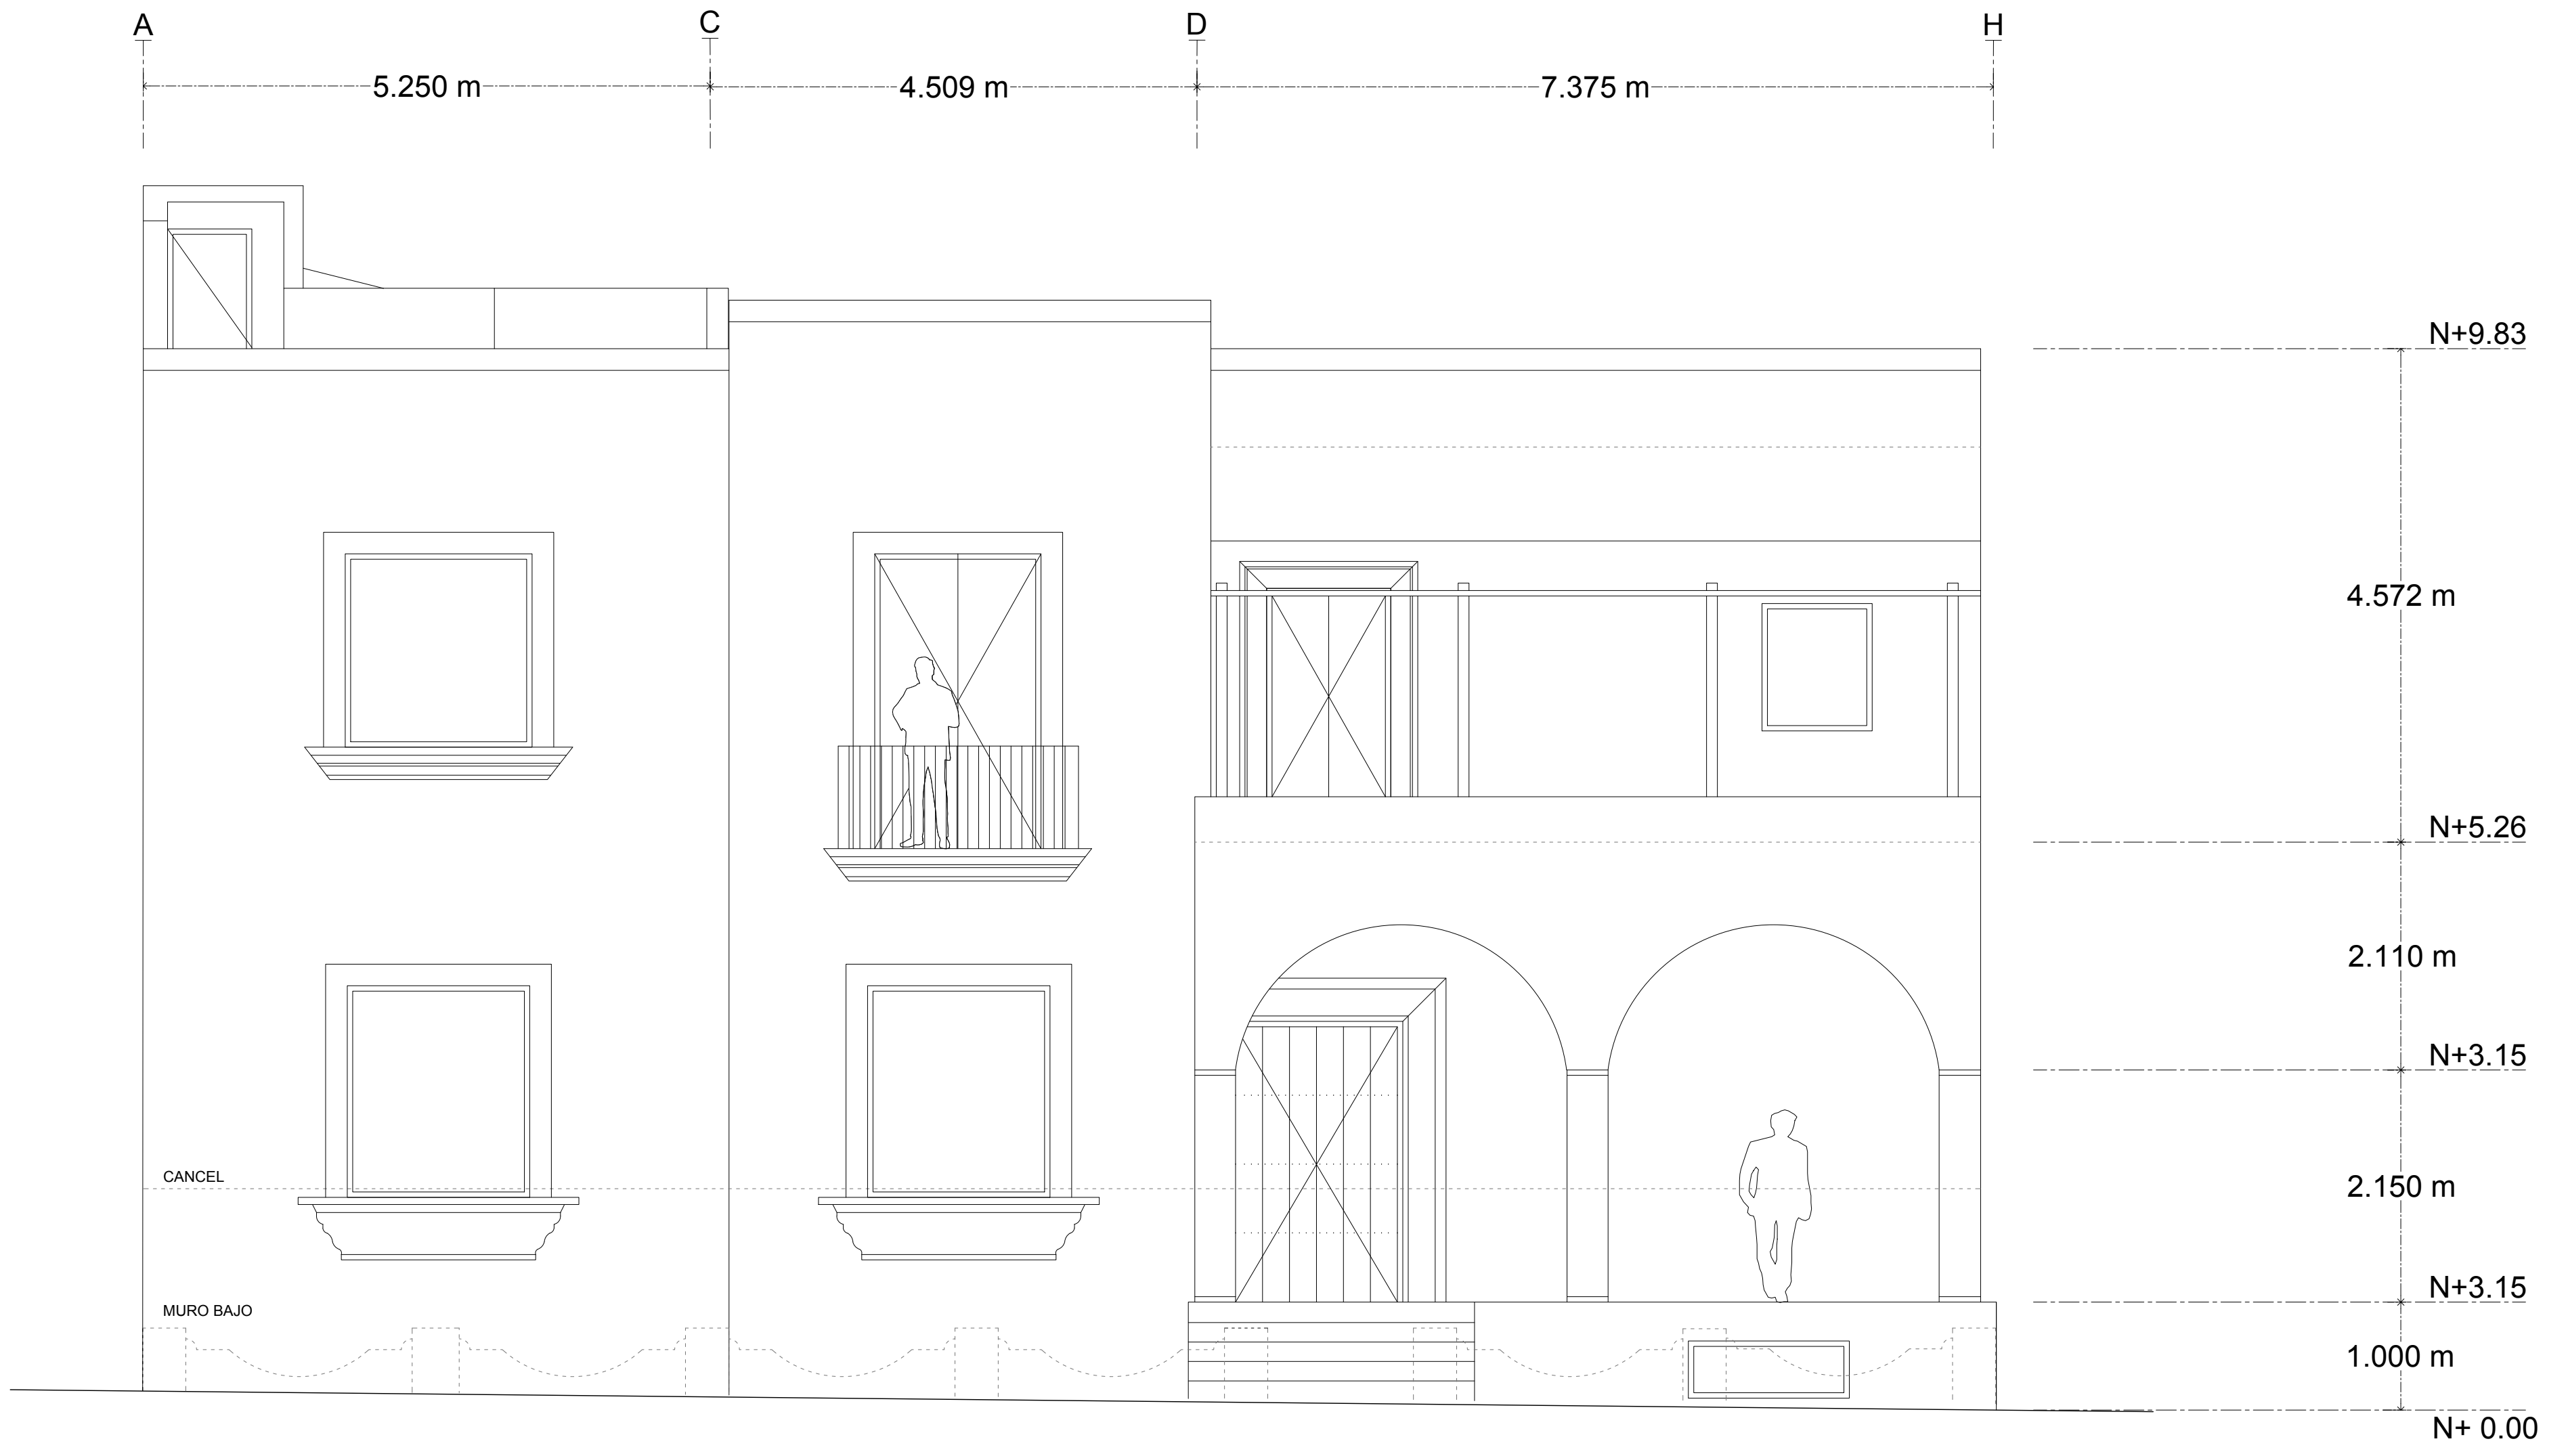


ALZADO LÓPEZ COTILLA

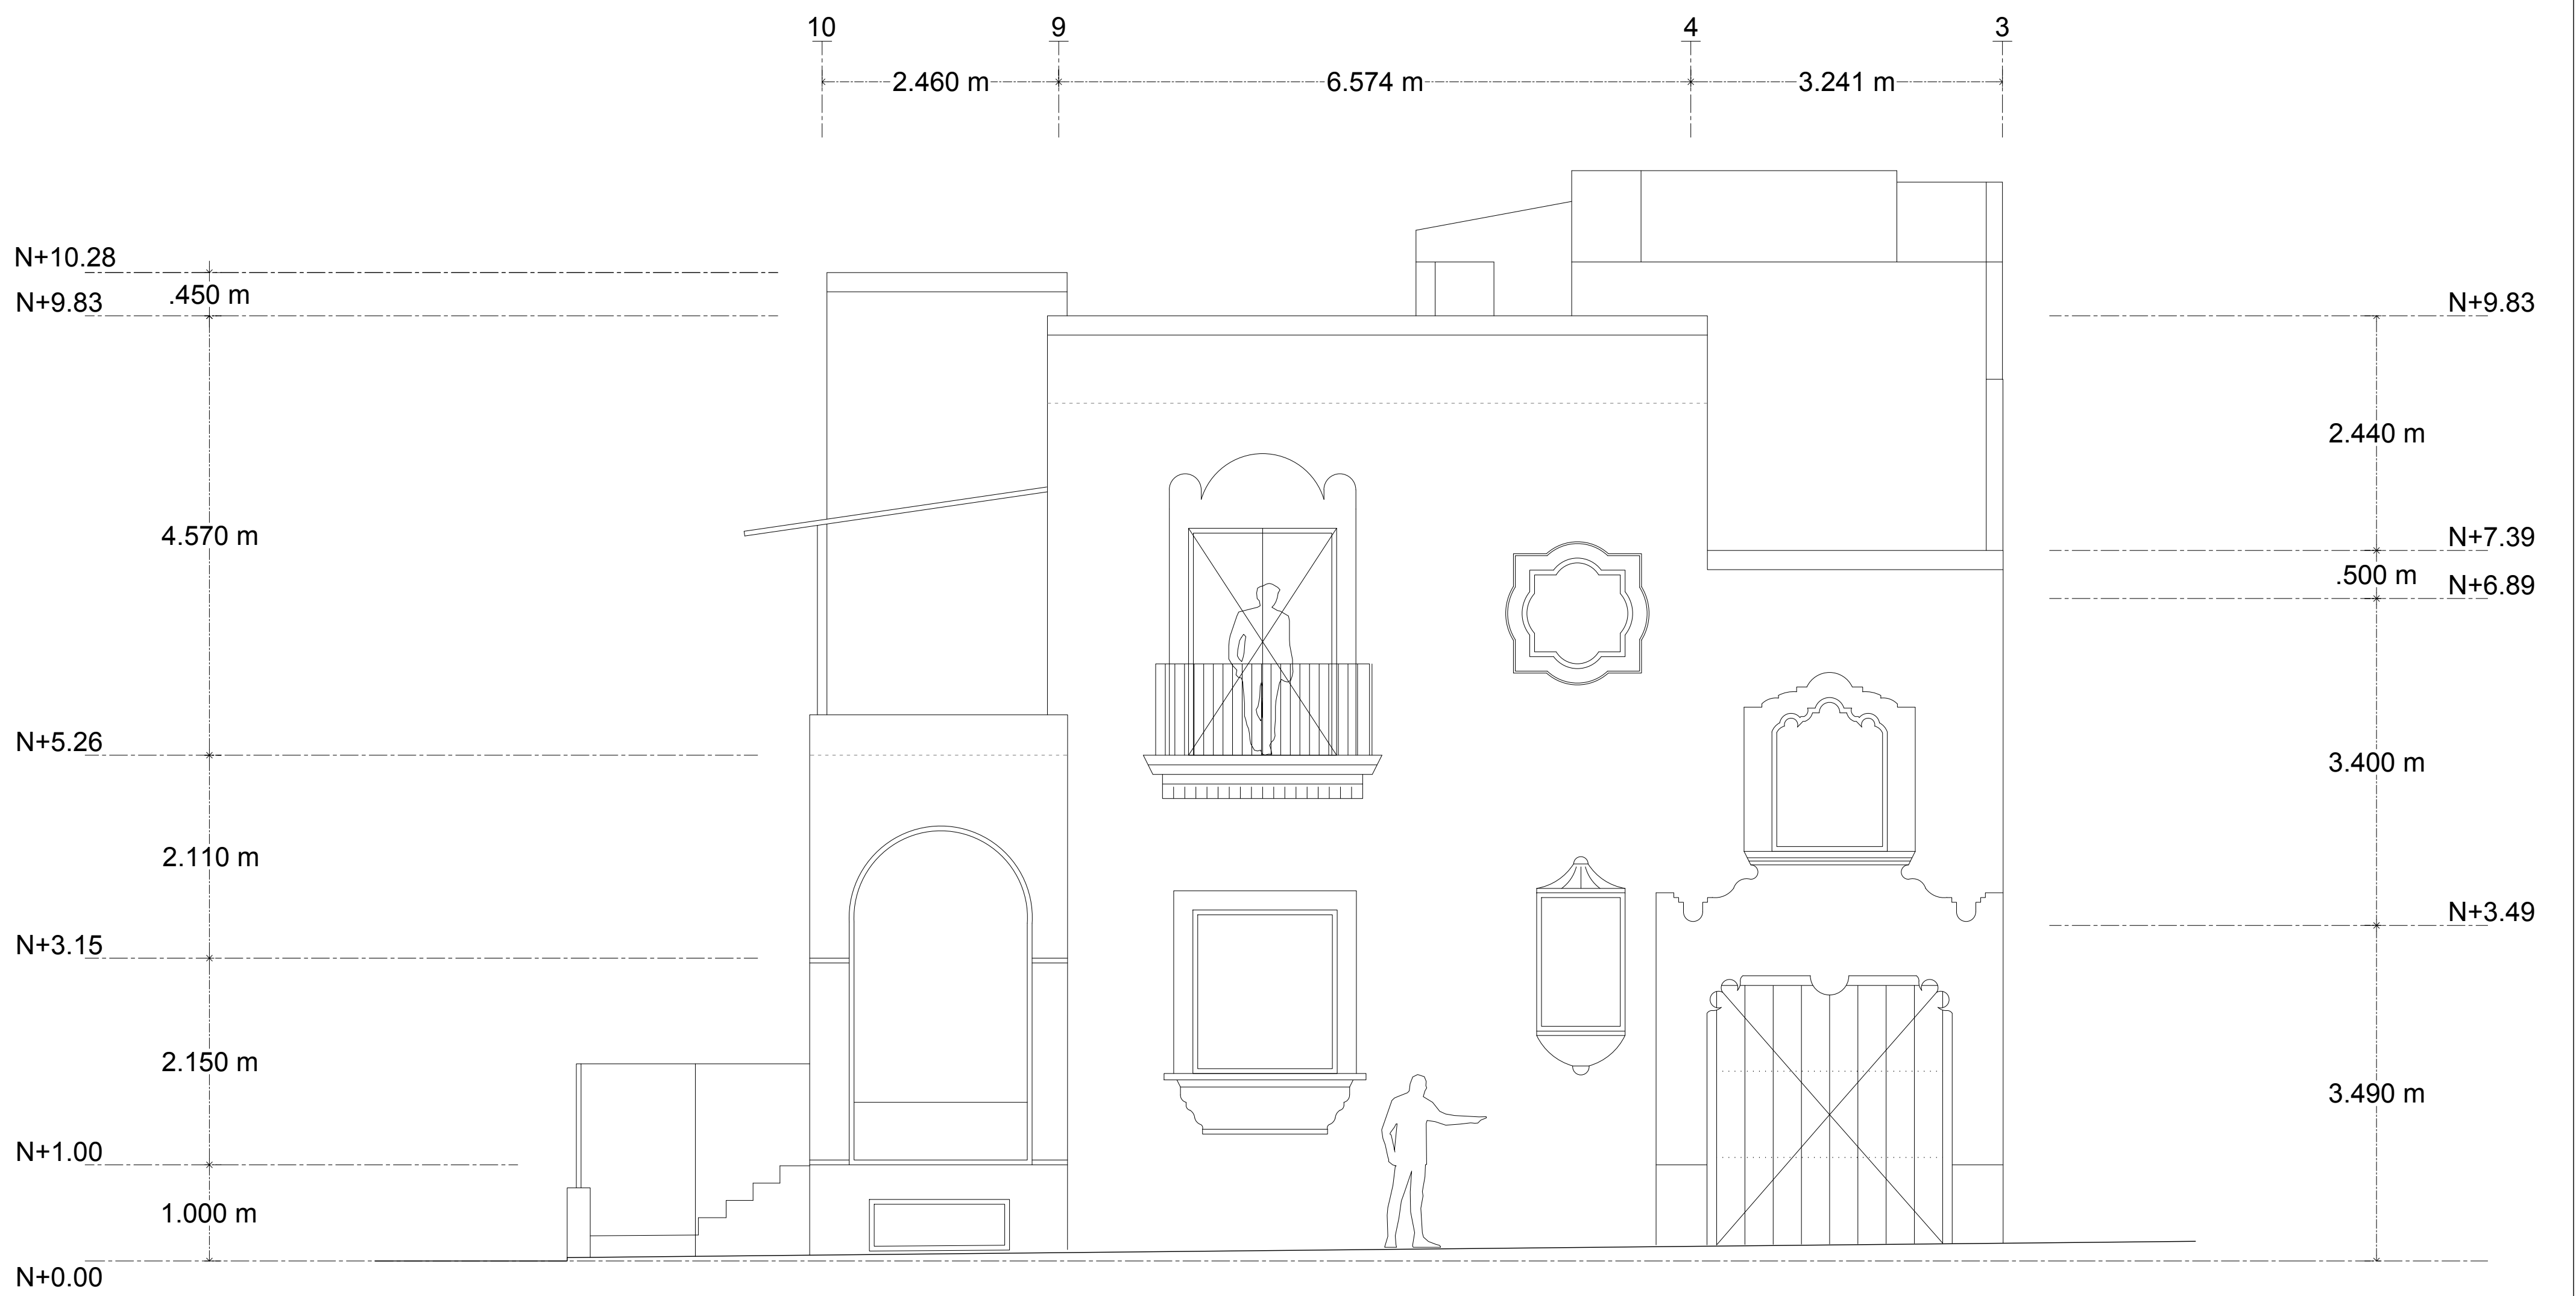

ALZADO RAYÓN


PROYECTO	HOTEL LÓPEZ COTILLA	CLAVE:	LEV-05	FORMATO:	TABLOIDE	NOTAS	CLIENTE:	ARQUITECTOS Luis Aldrete Naranjo Jorge Alberto Muñoz	LUIS ALDRETE ESTUDIO DE ARQUITECTURA
TÍTULO	LEVANTAMIENTO ORIGINAL	CONTENIDO:	ALZADOS	FECHA:	18-05-18		Fecha / Firma	Fecha / Firma	JAM ARQUITECTURA
SIMBOLOGÍA	Elemento Puerta / Ventana P 0.002.10 Altura de arranque y cerramiento		ESCALA:	1:100					

10 9 4 3
 2.460 m 6.574 m 3.241 m

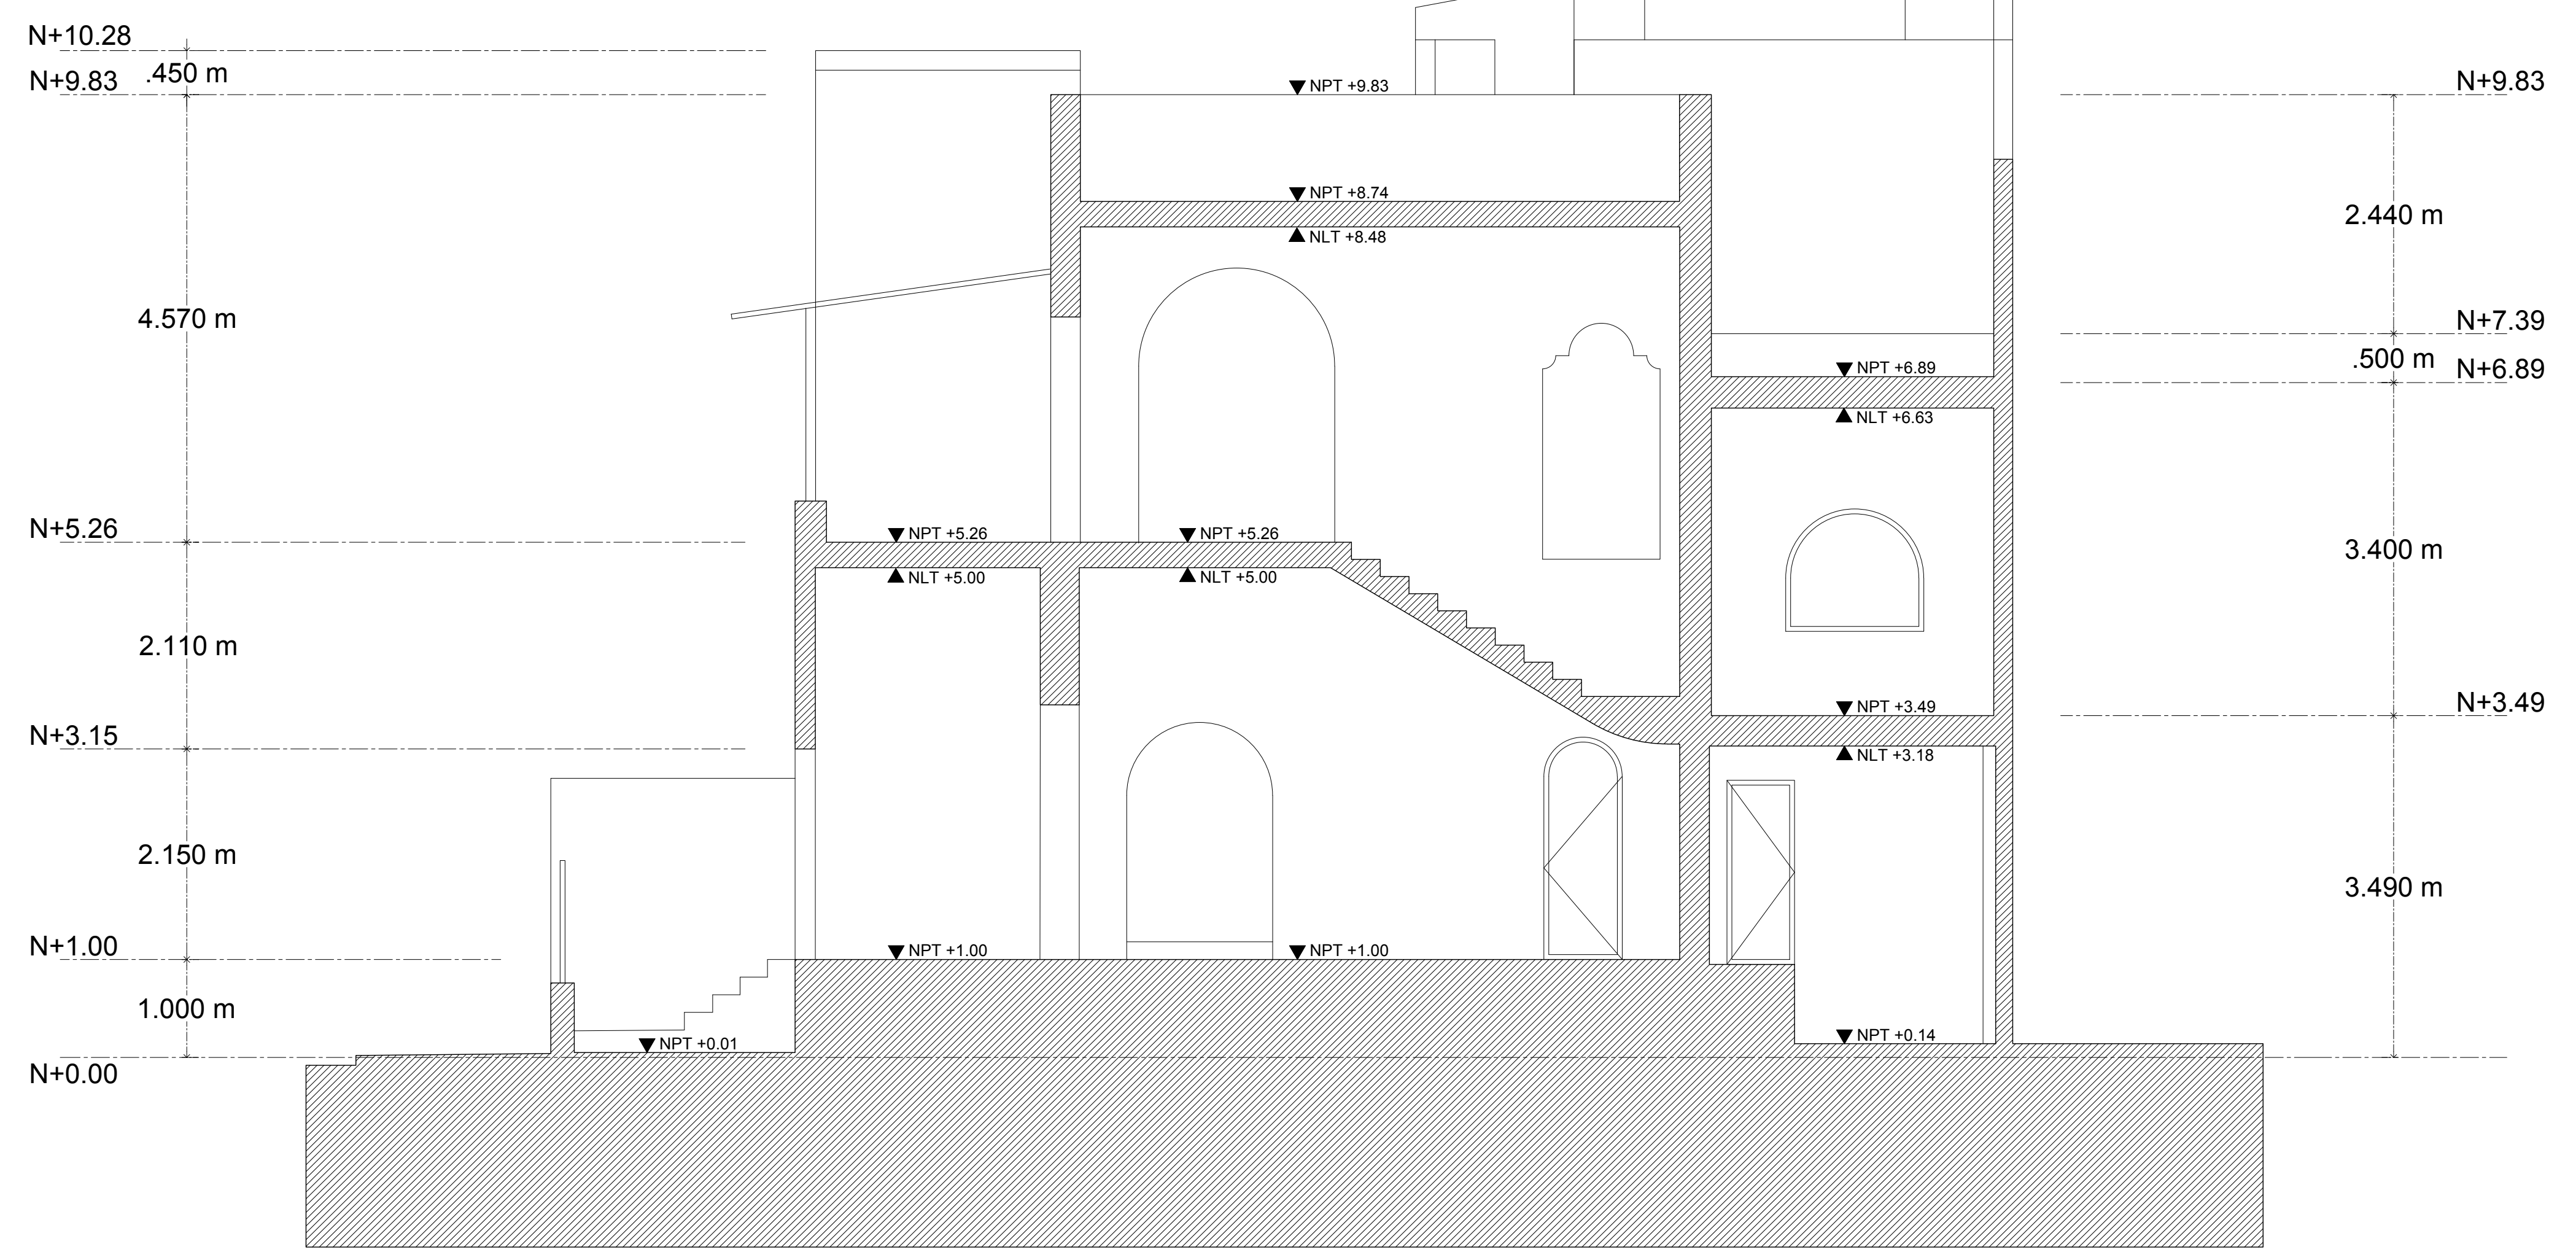

SECCIÓN A-A


3.144 m 6.564 m 2.471 m

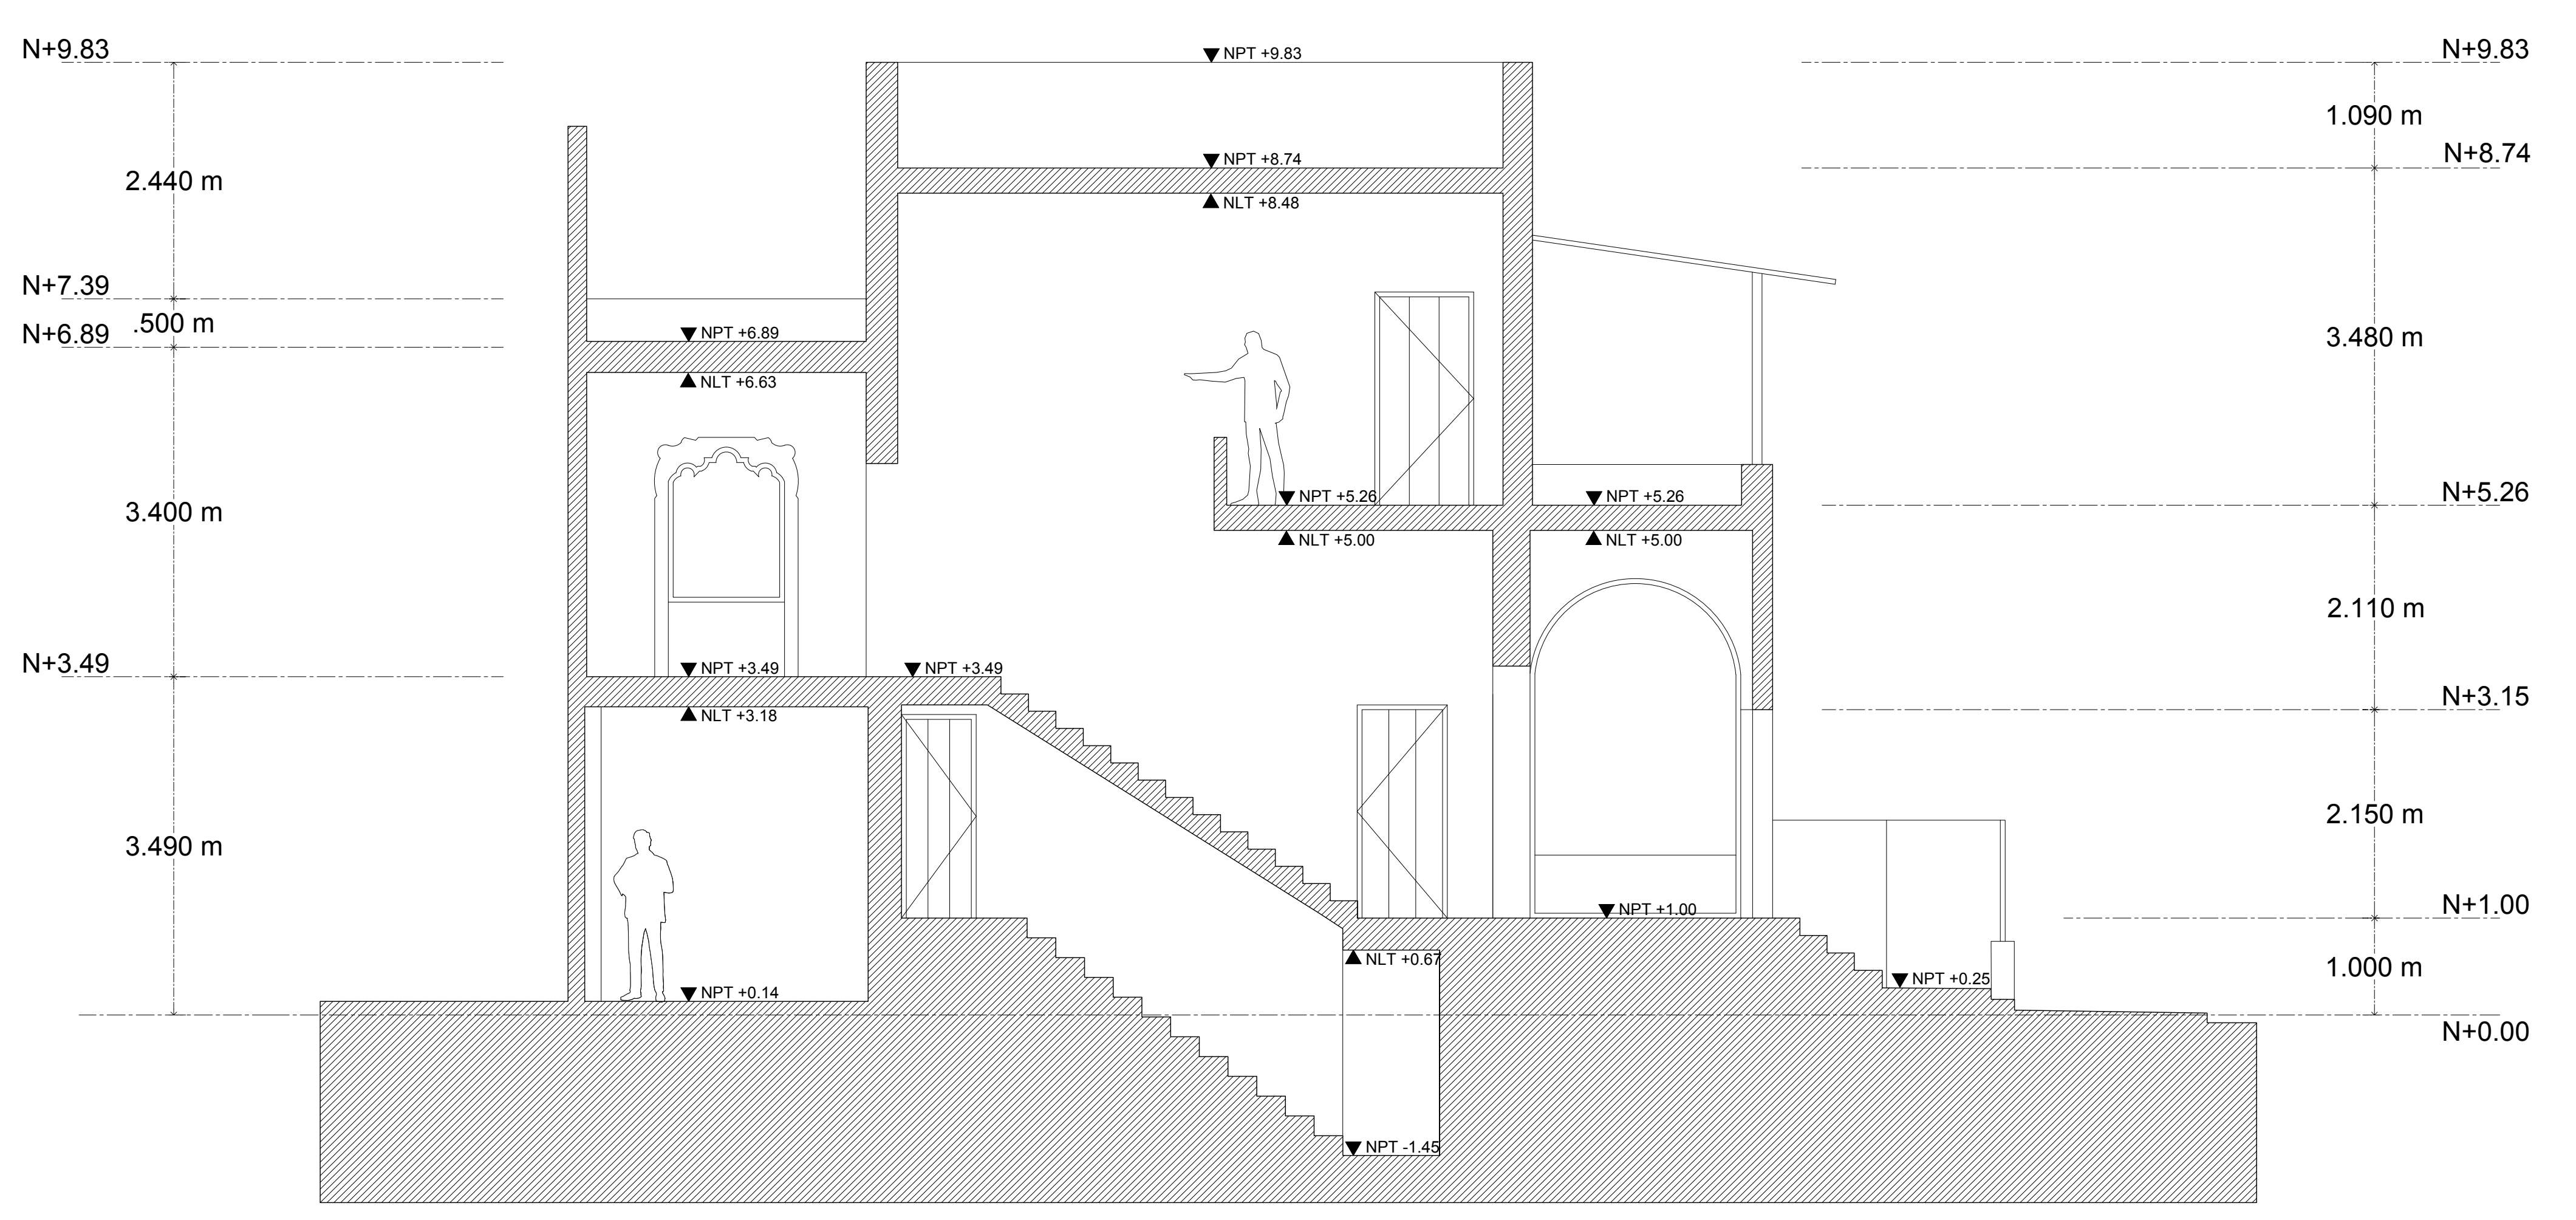


SECCIÓN B-B


PROYECTO	HOTEL LÓPEZ COTILLA	CLAVE:	LEV-06	FORMATO:	TABLOIDE	NOTAS	CLIENTE:	ARQUITECTOS	LUIS ALDRETE ESTUDIO DE ARQUITEC
TÍTULO	LEVANTAMIENTO ORIGINAL	CONTENIDO:	SECCIONES	FECHA:	18-05-18		Fecha / Firma	Luis Aldrete Naranjo Jorge Alberto Muñoz Fecha / Firma	JAM ARQUITECTURA
		ESCALA:	1:100						

SIMBOLOGÍA	<table border="1"> <tr> <td>Elemento</td> <td>P</td> </tr> <tr> <td>Puerta / Ventana</td> <td>0.002.10</td> </tr> <tr> <td>Altura de arranque y cerramiento</td> <td></td> </tr> </table>	Elemento	P	Puerta / Ventana	0.002.10	Altura de arranque y cerramiento	
Elemento	P						
Puerta / Ventana	0.002.10						
Altura de arranque y cerramiento							

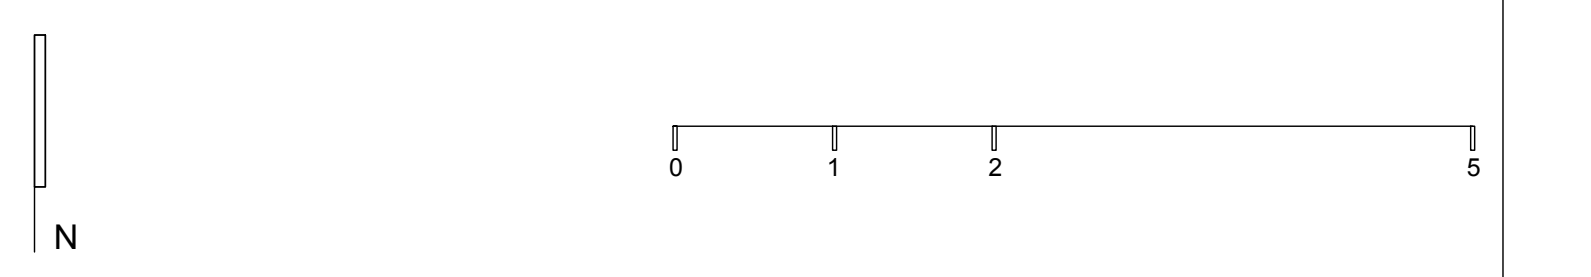

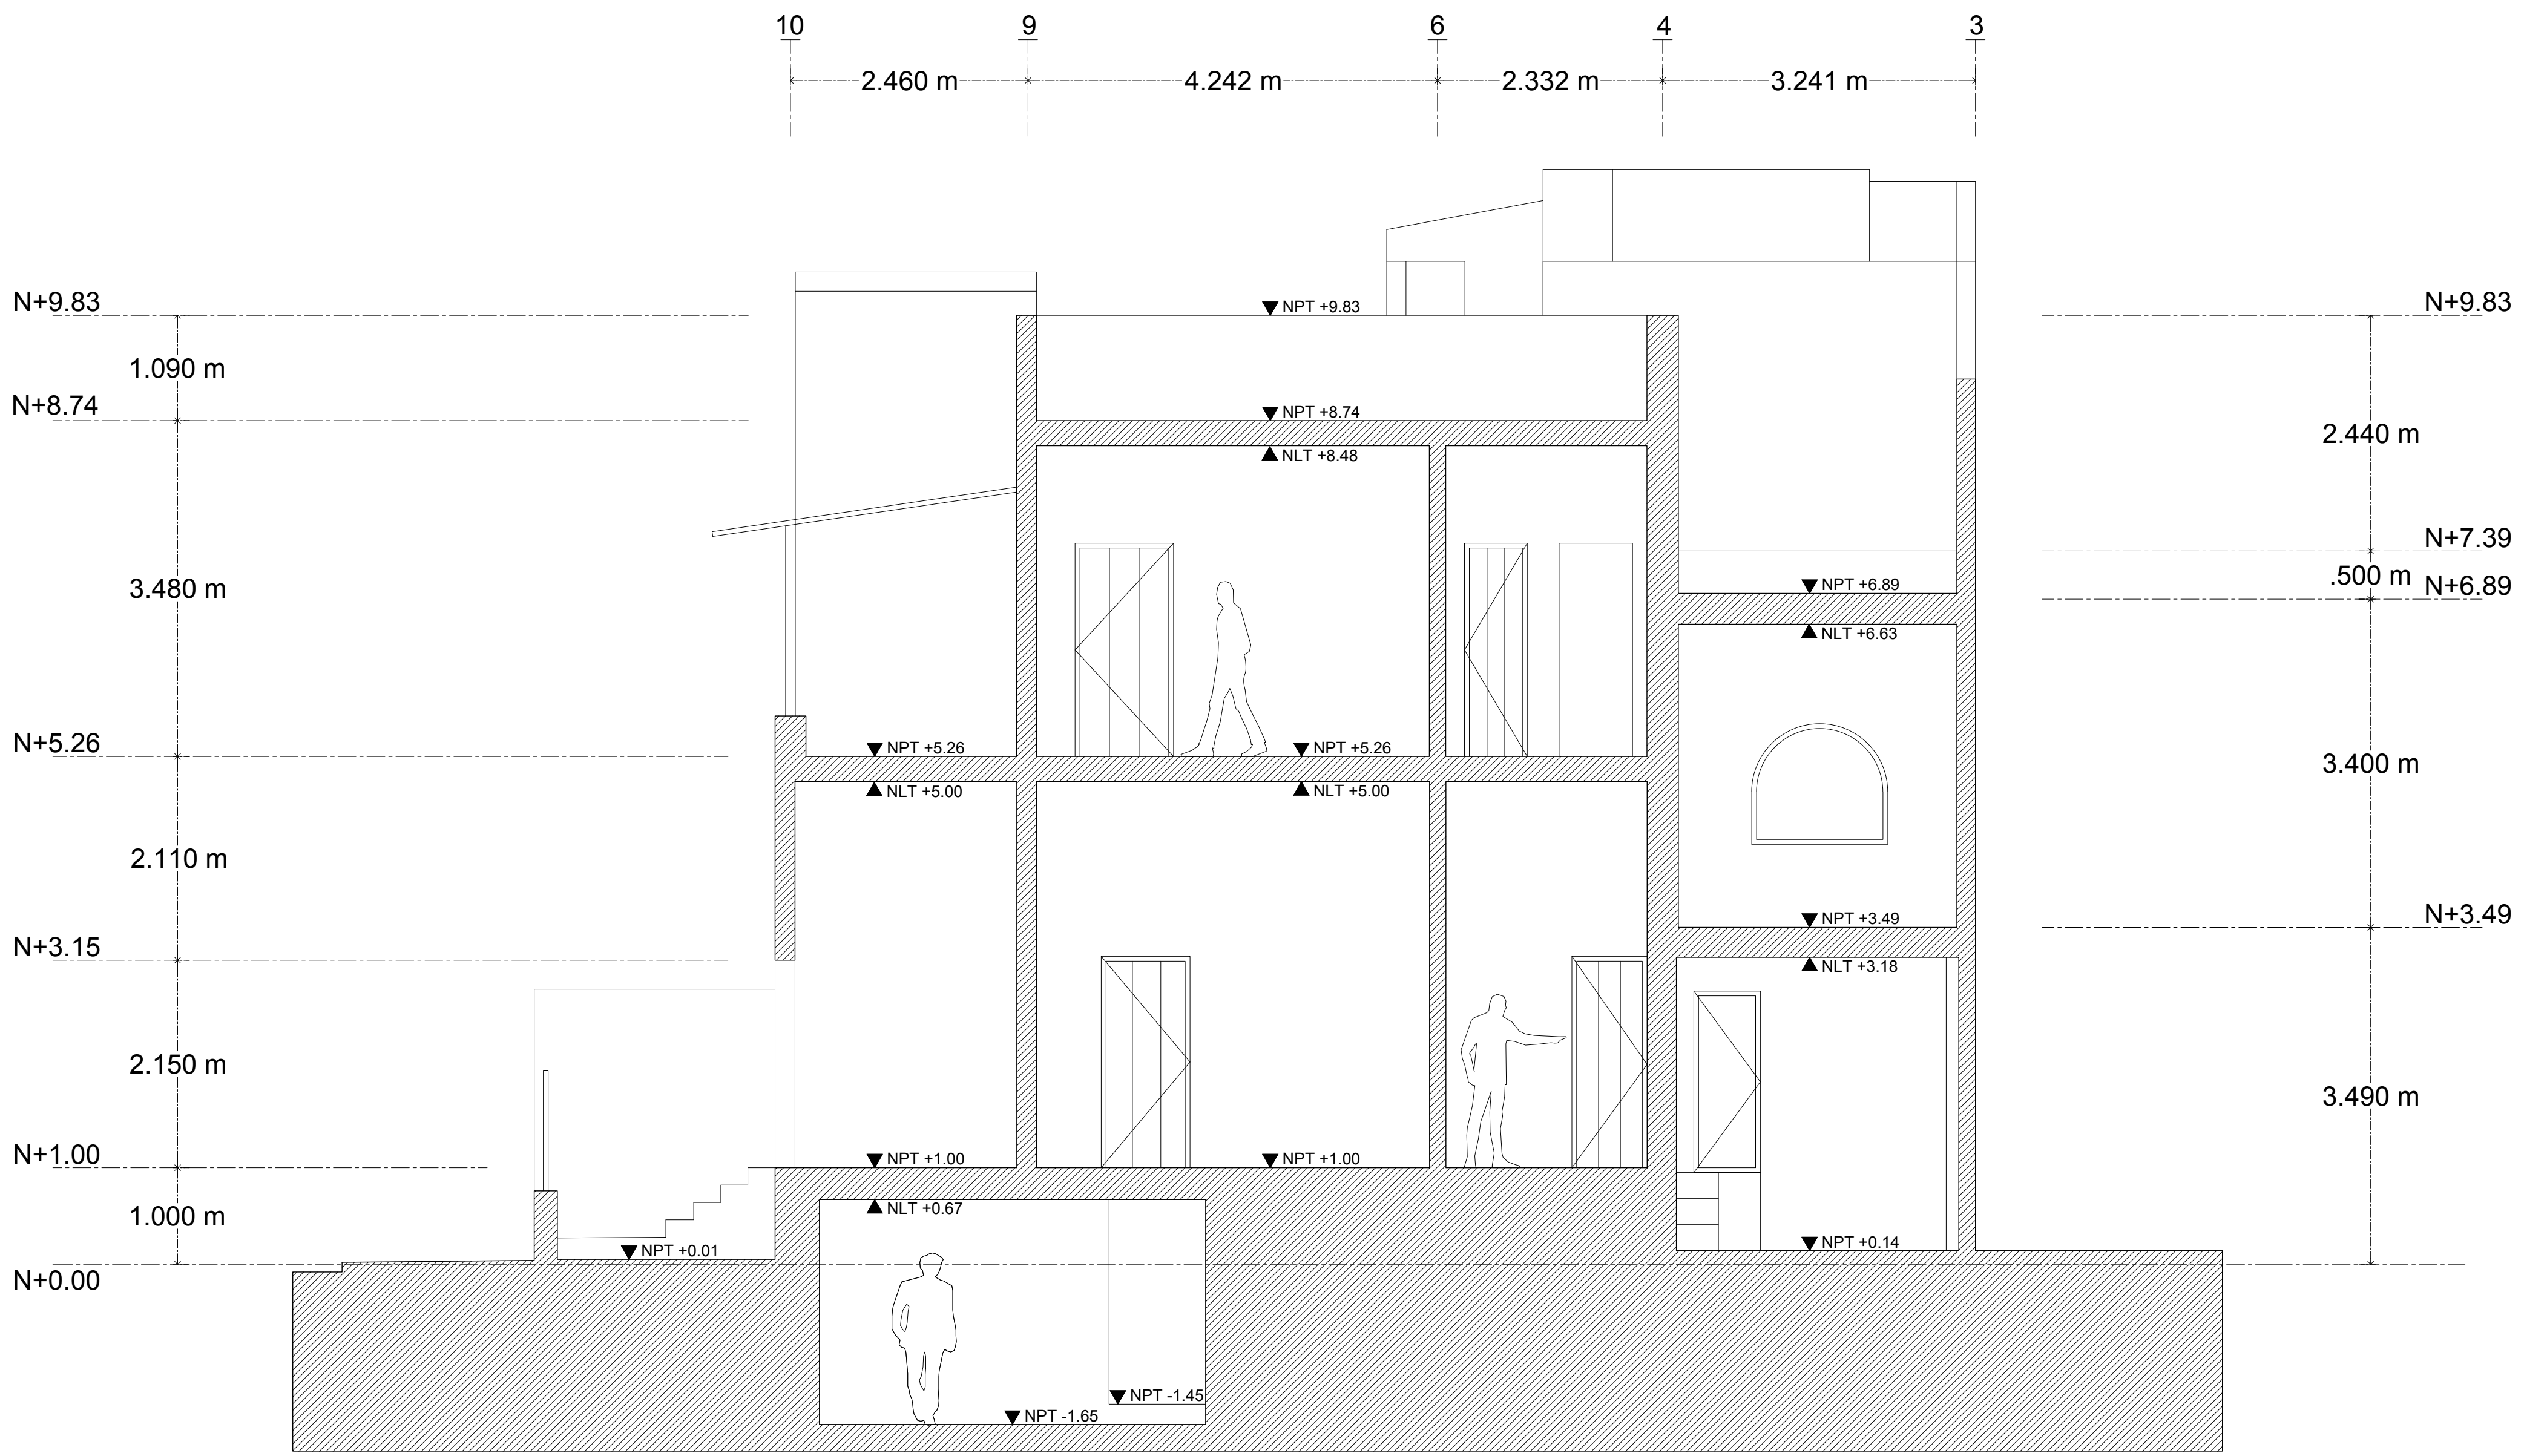

SECCIÓN C-C

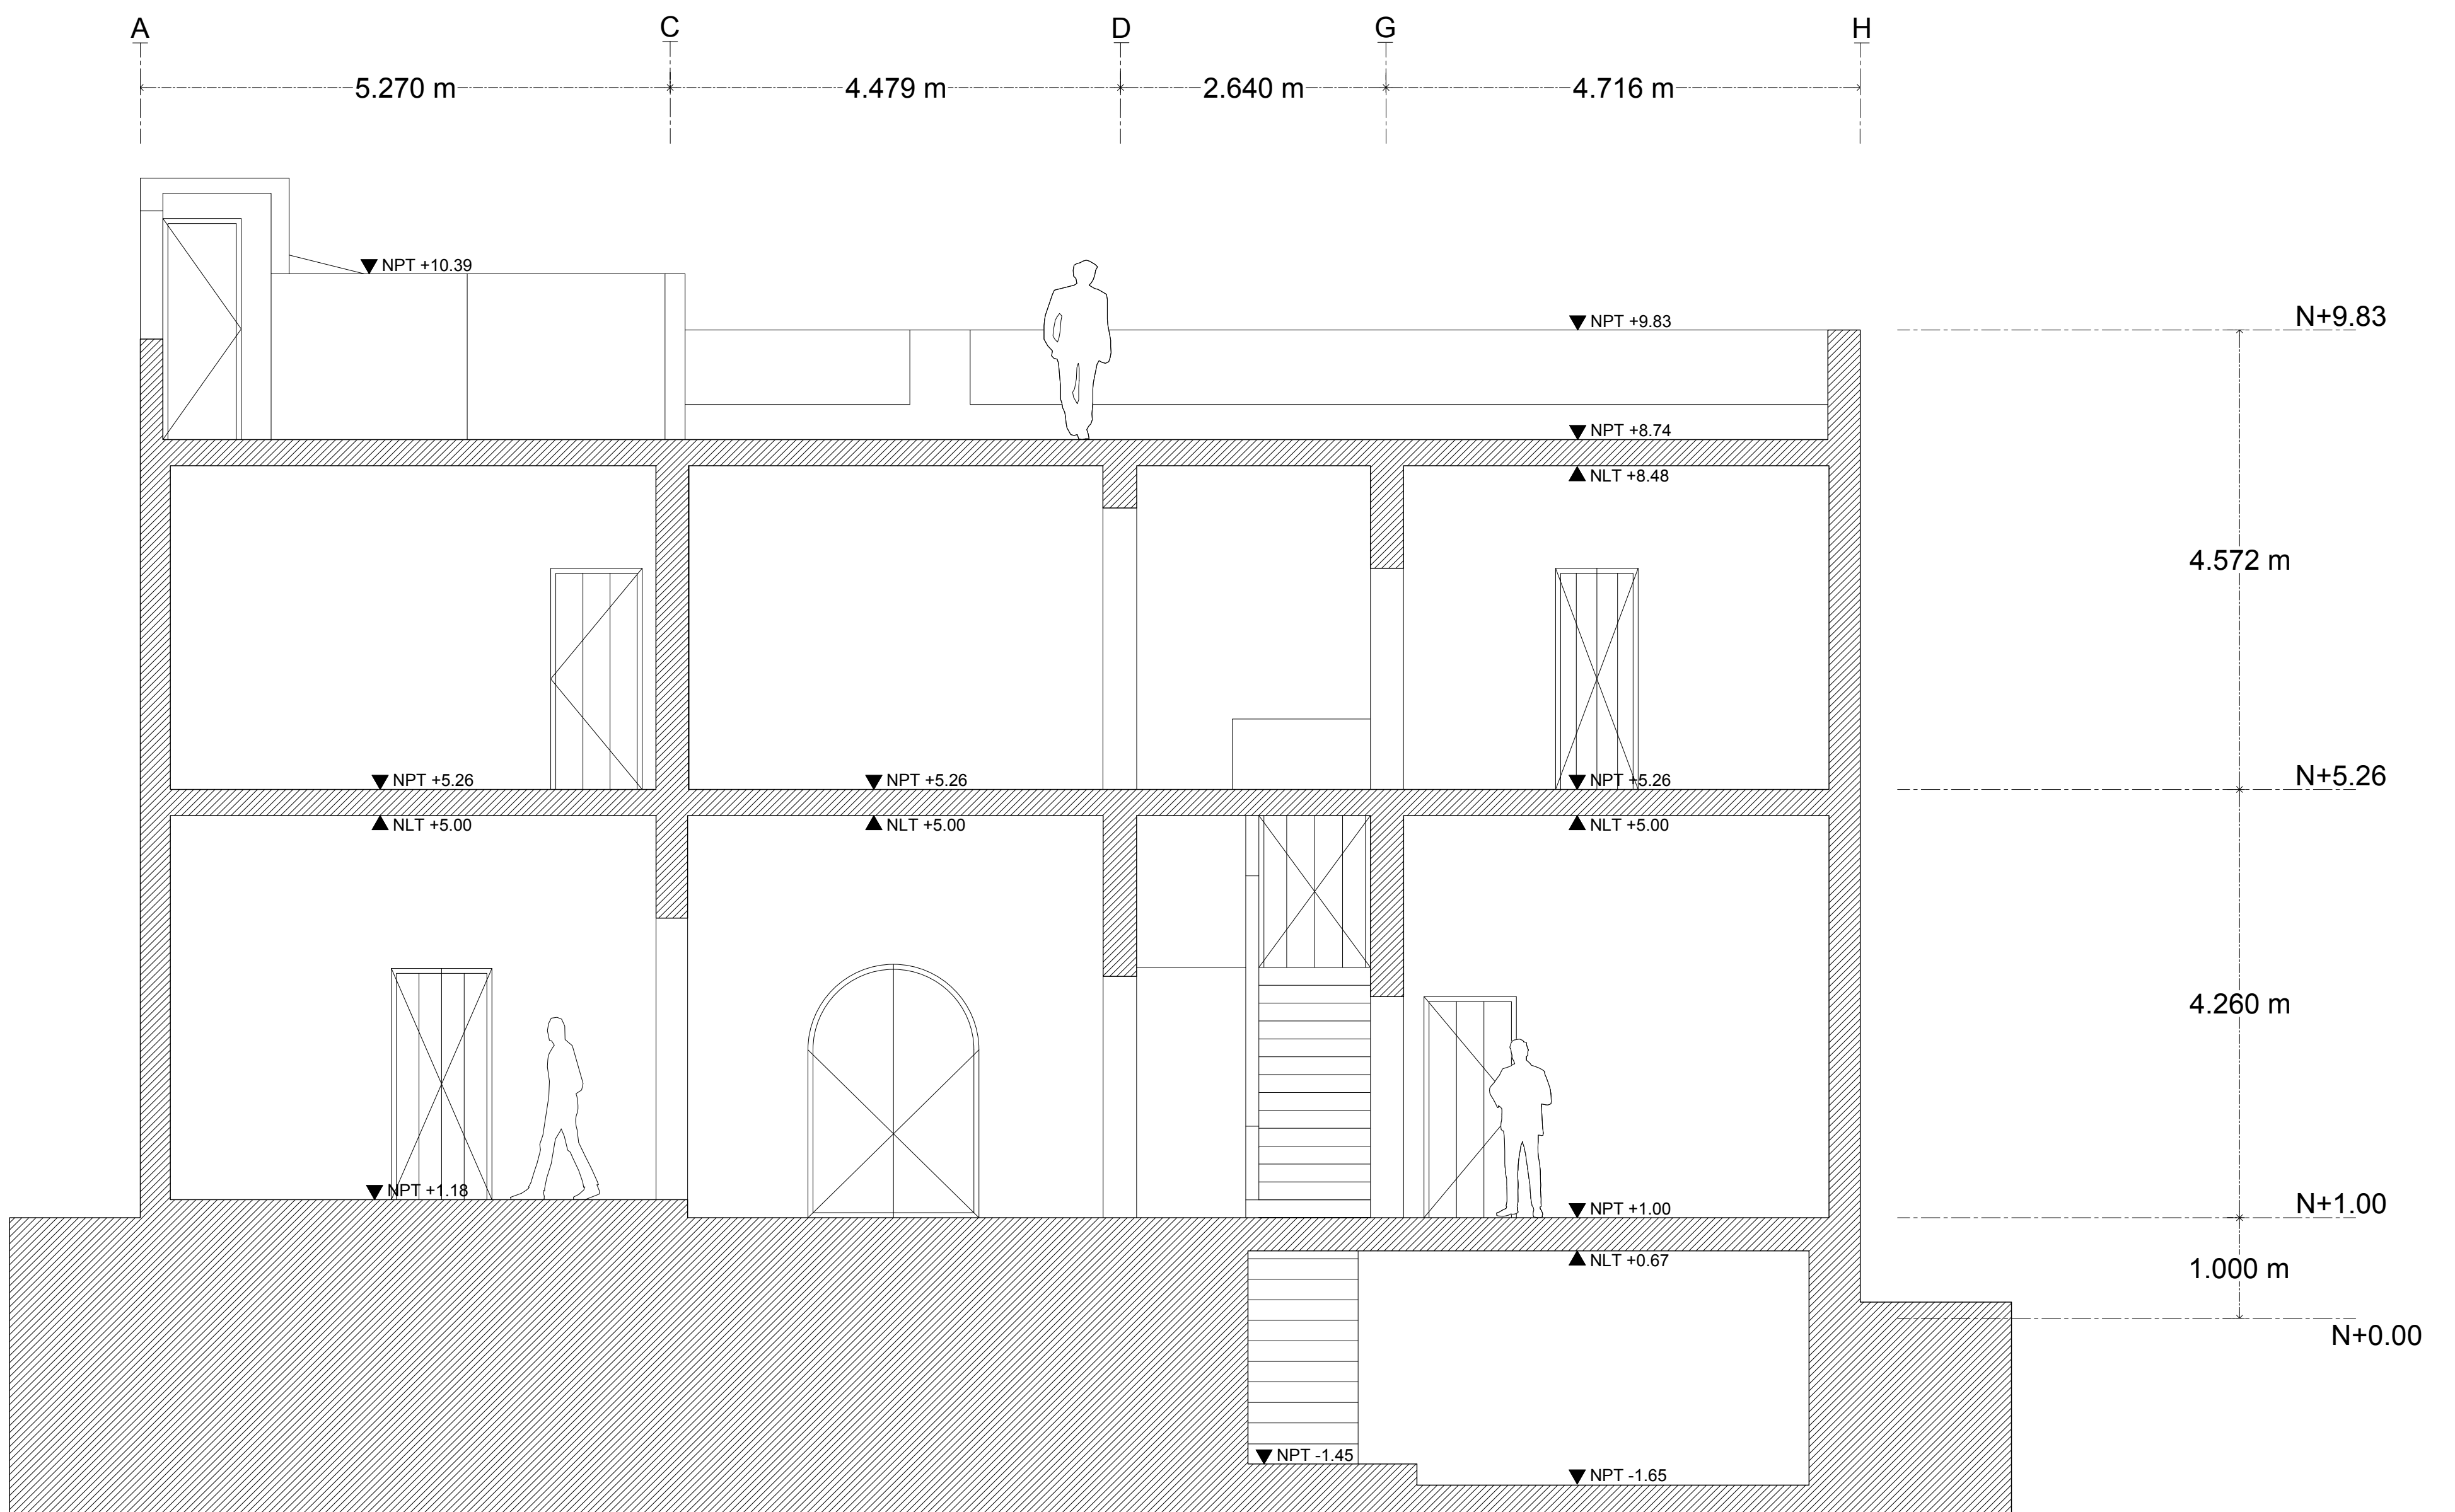

SECCIÓN D-D

PROYECTO	HOTEL LÓPEZ COTILLA	CLAVE:	LEV-07	FORMATO:	TABLOIDE	NOTAS	CLIENTE:	ARQUITECTOS	LUIS ALDRETE ESTUDIO DE ARQUITECTURA
TÍTULO	LEVANTAMIENTO ORIGINAL	CONTENIDO:	SECCIONES	FECHA:	18-05-18		Fecha / Firma	Luis Aldrete Naranjo Jorge Alberto Muñoz Fecha / Firma	JAM ARQUITECTURA
SIMBOLOGÍA	<p>Elemento P Puerta / Ventana 0.002.10</p> <p>Altura de arranque y cerramiento</p>								