
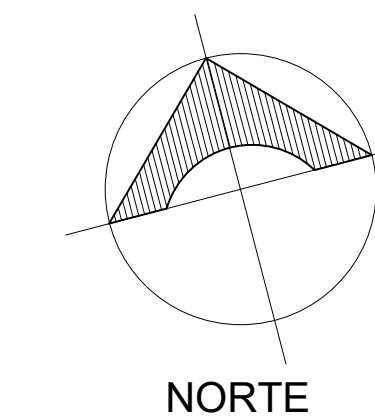


CROQUIS DE LOCALIZACIÓN:

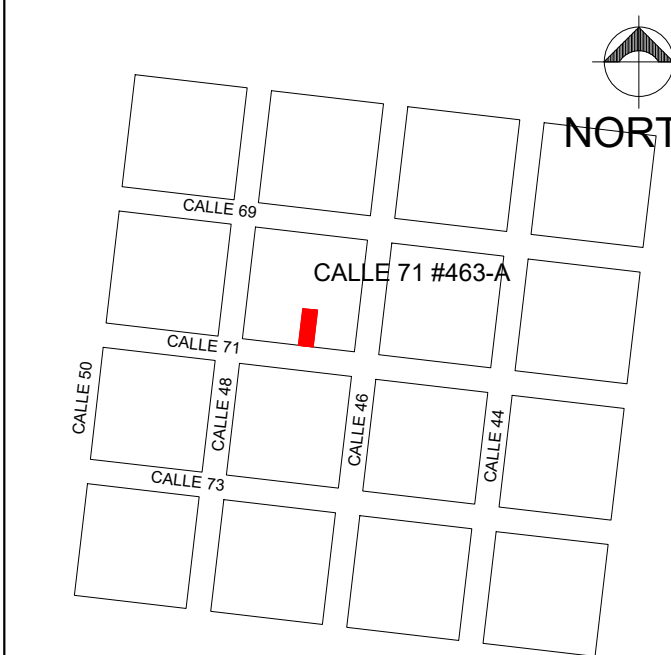

CUADRO DE ÁREAS:

TERRENO:	124.41 MTS ²
PLANTA BAJA:	95.22 MTS ²
PLANTA ALTA:	36.29 MTS ²
TOTAL:	131.51 MTS ²

PROYECTO:

CASA HABITACIÓN
PROPIETARIO:
ING. CARLOS DAVILA
DIRECCIÓN:
CALLE 71 #463-A

A-01

PERMISO PARA CONSTRUCCIÓN

ESCALA: 1:100 COTAS: METROS
AGOSTO 2020

P.C.M.

No. DE REGISTRO

FIRMA

