

101 ACA PLANTA BAJA  
1:50

**SIMBOLOGIA**

①	Indica acabado en plafón
◊	Indica acabado en muro
□	Indica acabado en piso
⚡	Indica cambio de material en piso
↻	Indica arranque de despieces
●	Indica cambio de material en muros

**ACABADOS**

CLAVE	ACABADO
-------	---------

**Ceilings**

A-18	Capa de entramado metálico
A-19	Tablero de yeso
A-42	Redimix + Pintura SMA

**Floors**

A-03	Concreto F'c 200 kg/cm2
A-14	Loseta Cerámica 20 x 20 cm
A-15	Mortero Adesivo
A-17	Duela de madera
A-28	Marmol Travertino Fiorito, 60 x 120 cm, Pulido
A-29	Marmol Travertino Fiorito, 60 x 120 cm, Buzardeado

**Walls**

A24	Block de concreto 12x20x40
A-18	Capa de entramado metálico
A-19	Tablero de yeso
A-19B	Tablero de cemento
A-22	Block de concreto 15x20x40
A-25	Loseta Cerámica, 30x30
A-26	Piedra Caliza
A-31	Loseta Cerámica, 30 x 30 cm SMA
A-40	Masilla fina + Pintura SMA
A-41	Basecoat + Pintura SMA
A-42	Redimix + Pintura SMA


NOTA: PLANOS DE ALZADOS EN PLANOS C\_ACA\_500 Y C\_ACA\_501

Proyecto: MELIORA

Cliente

Proyectista

**TALLER FULANO**

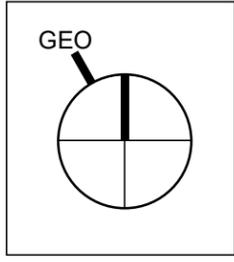


Nº	Descripción	Fecha

**ESTUDIO C ACABADOS**

Número de proyecto:	0001	<b>C_ACA_100</b>
Fecha:	28/04/2019 06:02:58 p. m.	
Etapa	Estado de proyecto	
Aprovó:	Checker	
Escala		1:50





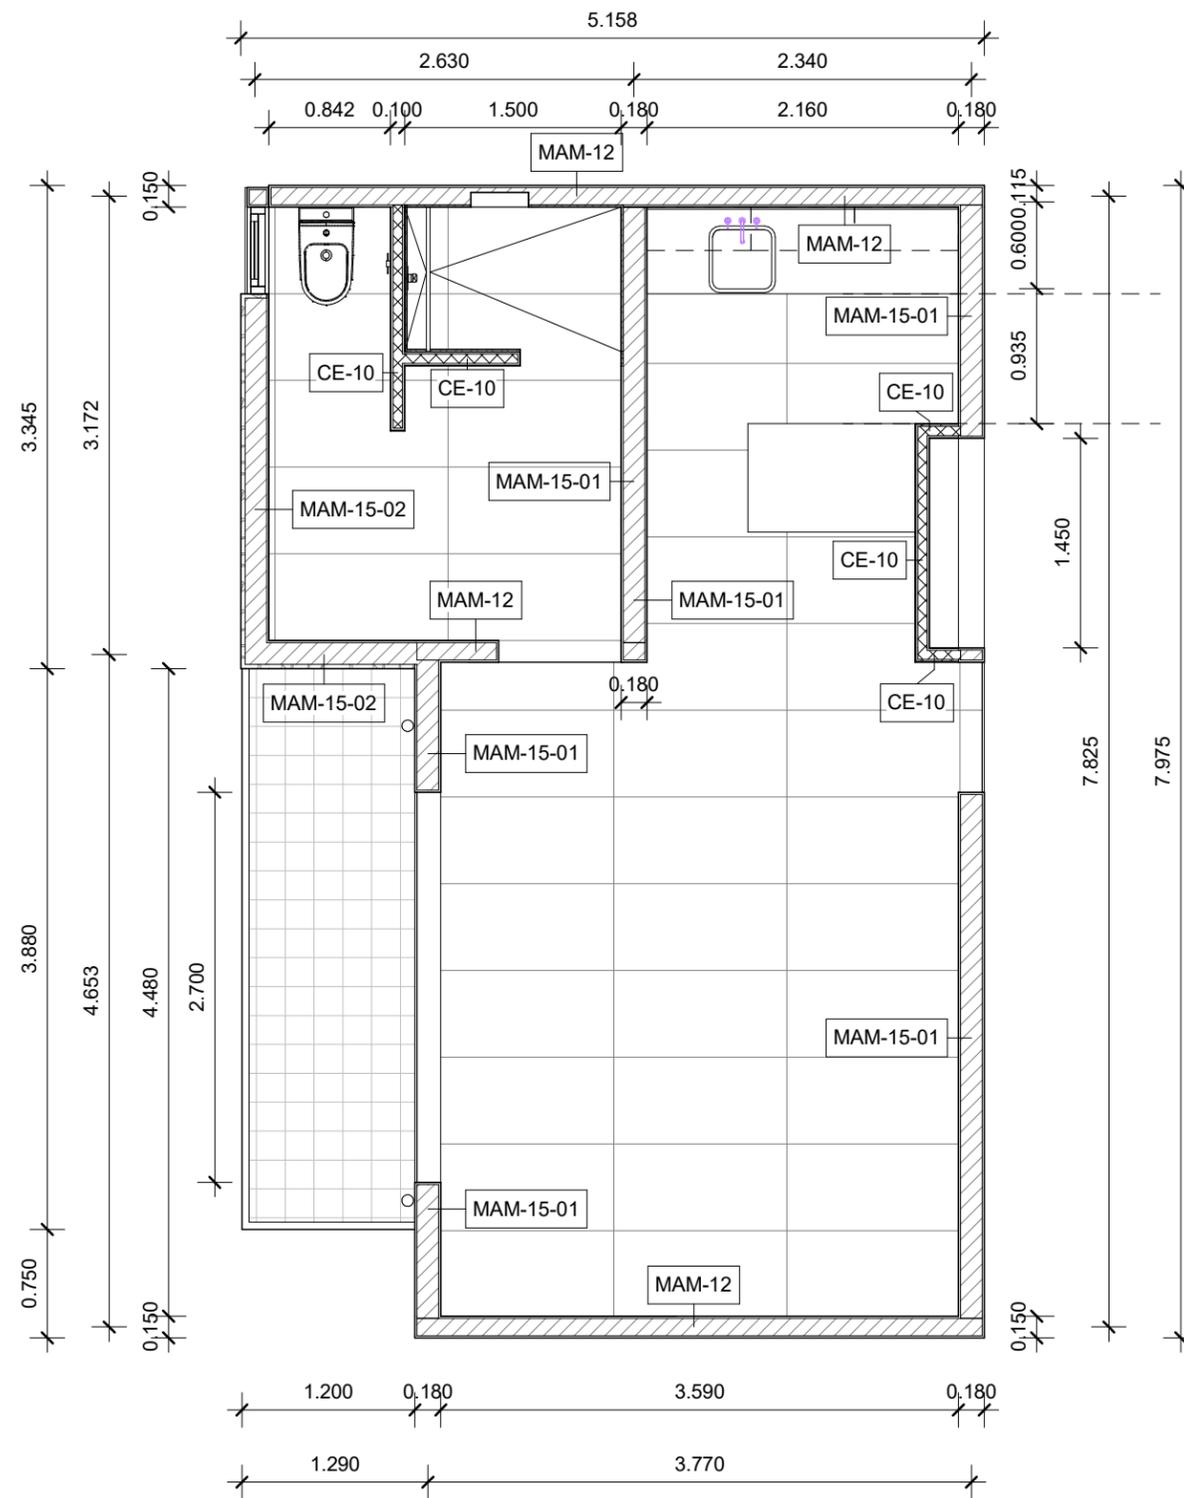

101 ALB PLANTA BAJA  
1:50

TABLA DE MUROS		
CLAVE	TIPO	CONCEPTO

CE-10	Muro de panel cemento 10 cm	Muro de panel de cemento de 13 mm de espesor, durock o similar, con bastidor metalico a base de perfiles de acero galvanizado 635 x 9.20 cm a cada 40 cm.
MAM-12	Muro de 15.00 cm, Block 12x20x40	Muro de block hueco 12 x 20 x 40 cm, asentado con mortero cemento arena 1:4.
MAM-15-01	Muro de 18.00 cm, Block 15x20x40	Muro de block hueco 15 x 20 x 40 cm, asentado con mortero cemento arena 1:4.
MAM-15-02	Muro de 18.00 cm, Block 15x20x40 + Lambrin	Muro de block hueco 15 x 20 x 40 cm, asentado con mortero cemento arena 1:4. + Lambrin SMA
YE-5	Muro de tablaroca 1 Cara	Tapa en falso plafon a base de panel de yeso de 13 mm resistente al agua.

Proyecto: MELIORA

Cliente

Proyectista

**TALLER  
FULANO**

GEO



Nº	Descripción	Fecha

ESTUDIO C ALBAÑILERIA

Número de proyecto: 0001


Fecha: 28/04/2019 06:03:01 p. m.

Etapa Estado de proyecto

Aprovó: Checker

C\_AL\_100

Escala 1:50

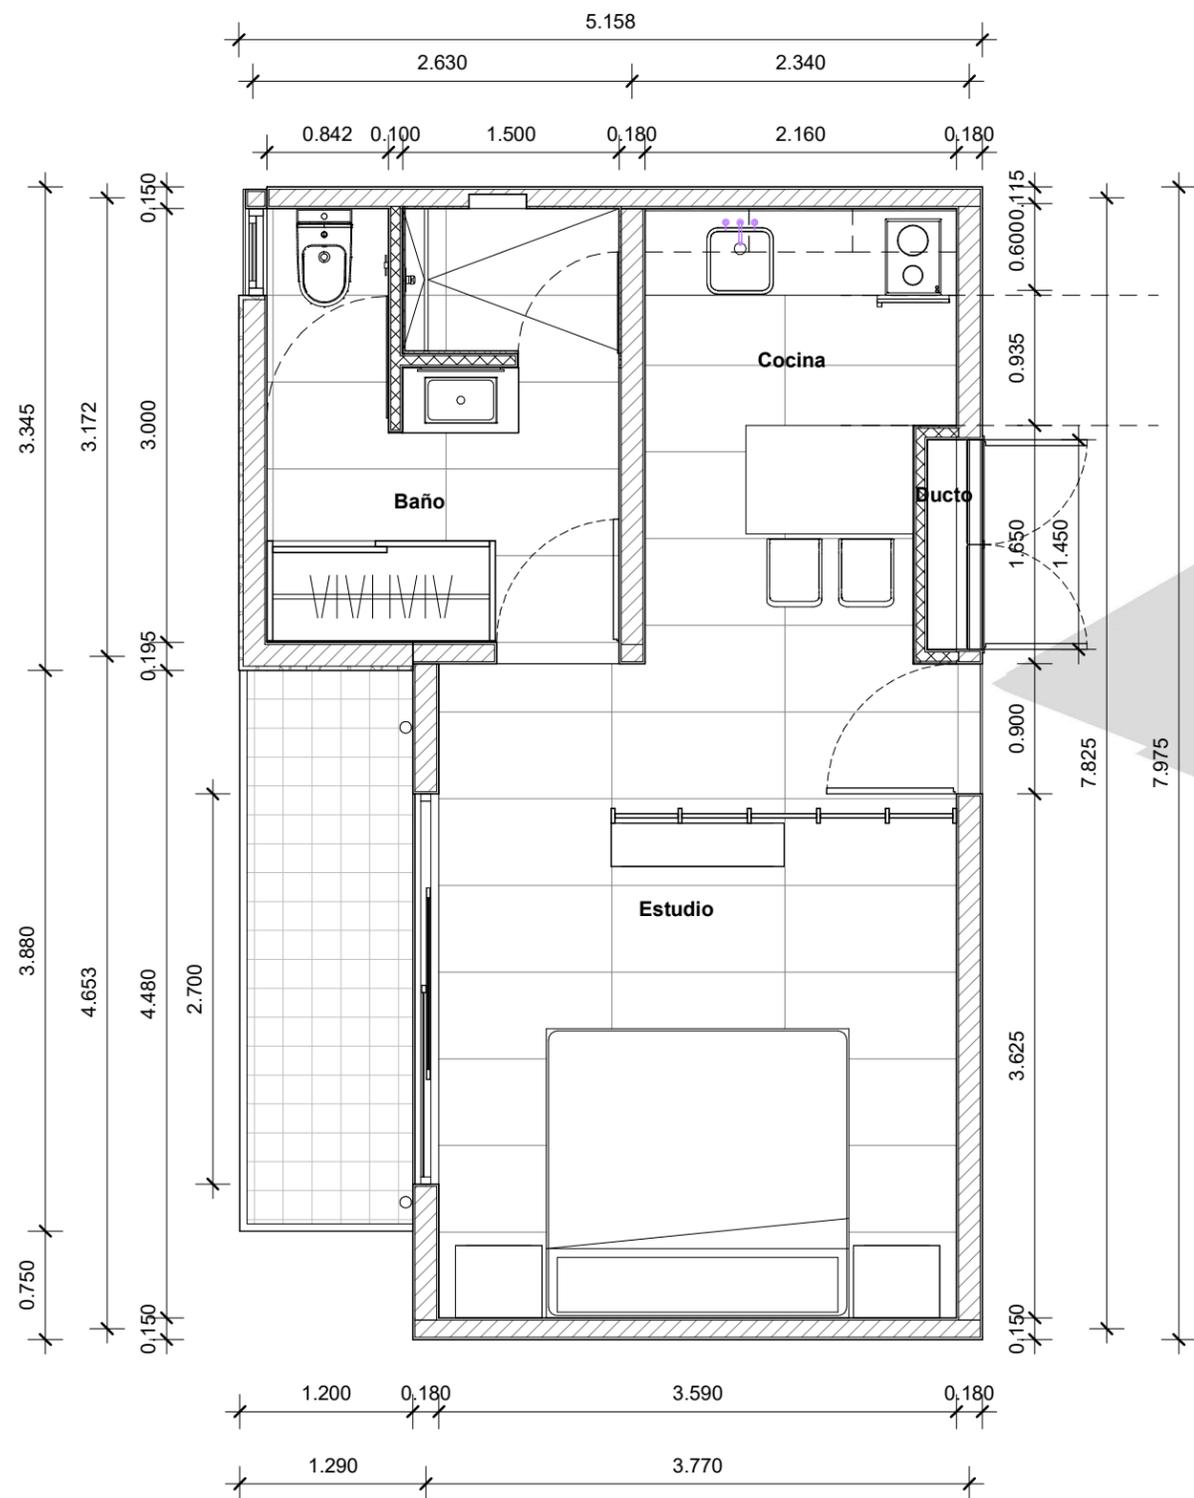

101 ARQ PLANTA BAJA  
1:50



2 ISOMETRICO VENTAS

Proyecto: MELIORA

Cliente

Proyectista



GEO



Nº	Descripción	Fecha



### ESTUDIO C

Número de proyecto:	0001
Fecha:	28/04/2019 06:03:04 p. m.
Etapas:	Estado de proyecto
Aprobó:	Checker

C\_AR\_100


Escala 1:50



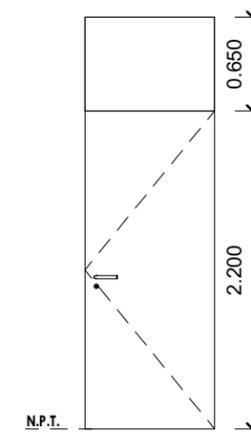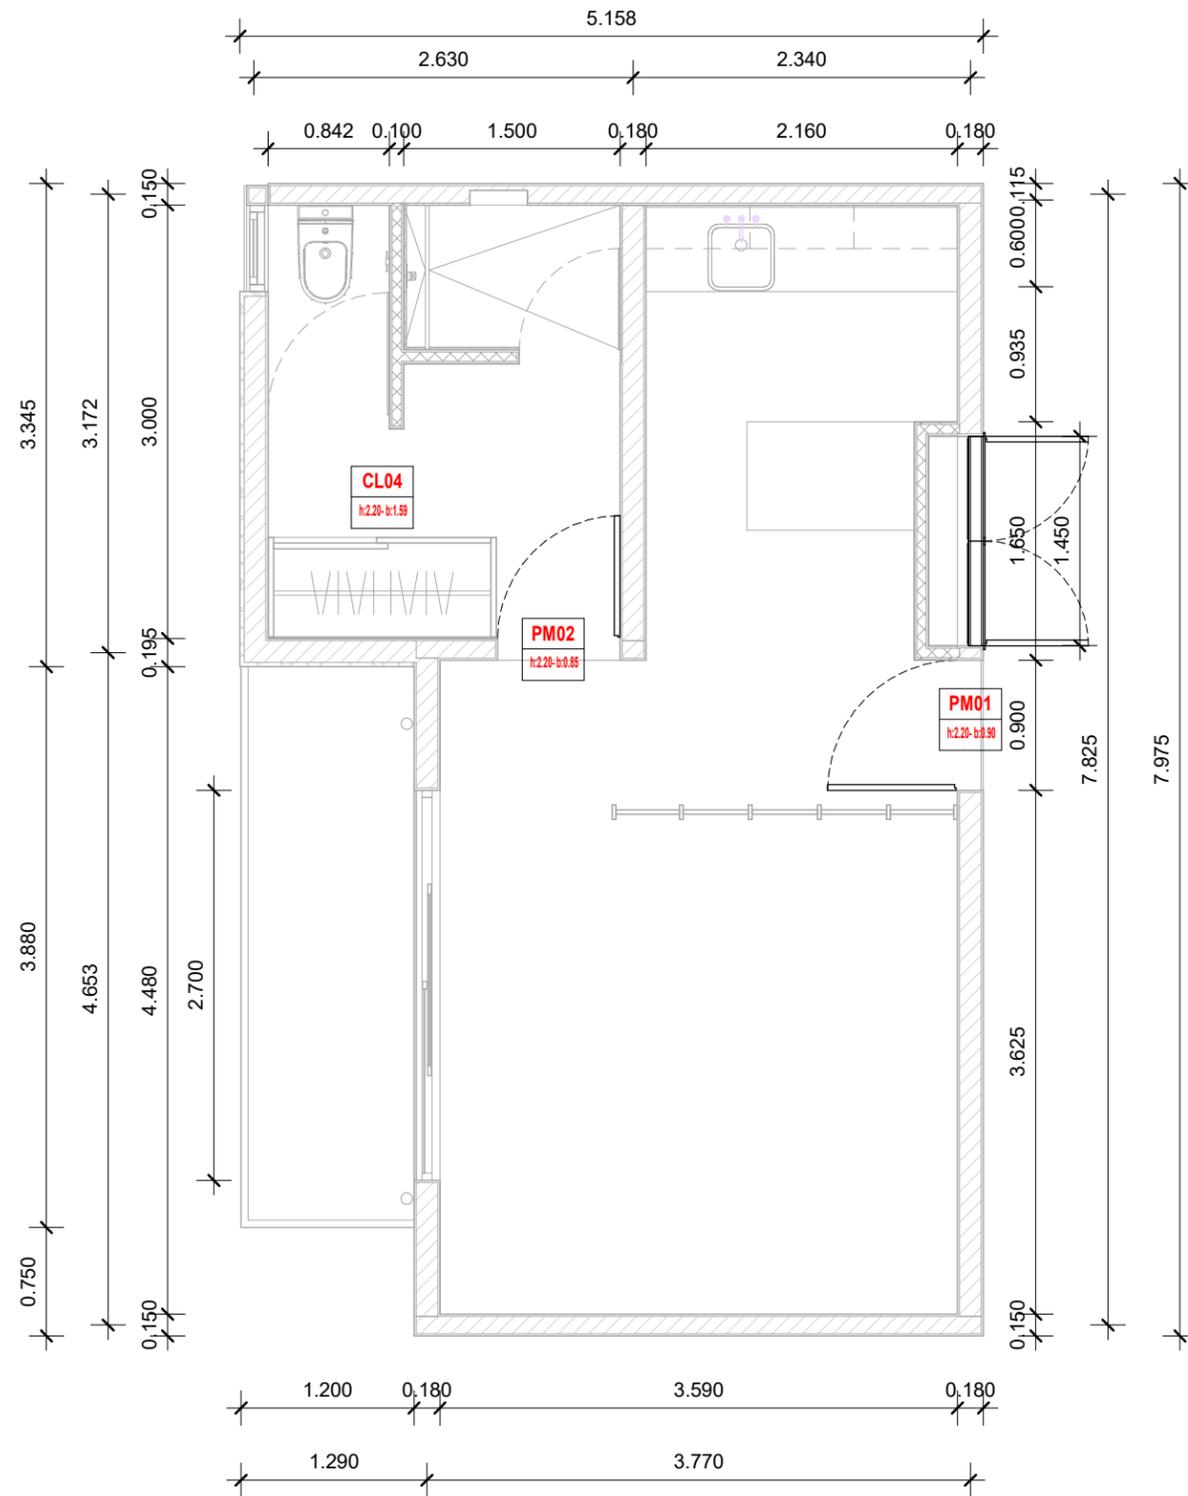


CLAVE	CANTIDAD
PM01	1

Acceso, de 0.90 x 2.20 + Cerramiento de 65 cm. Consta de medio marco en madera sólida de Tzalam de 4 cm de grueso x 12 de ancho, hoja formada madera sólida de Tzalam, Diseño con veta horizontal SMA. Acabado en barniz de poliuretano semimate marca Sayer Lack. Funciona con 3 bisagras de libro en acero inoxidable de 3 x 3", cerradura de entrada mod. Lisabón premium mod. 0596 color negro y tope mod.3, todo marca Jako.

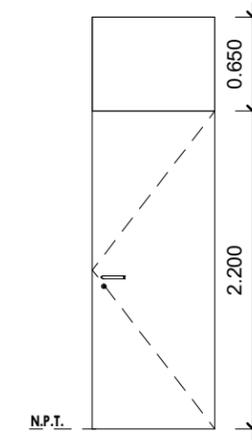



CLAVE	CANTIDAD
PM02	2

de 0.85 x 2.20 + Cerramiento de 65 cm, consta de medio marco en madera sólida de Tzalam de 4 cm de grueso x 12 de ancho, hoja formada por un bastidor en madera de pino, forrado por TRIPLAY DE TZALAM de 6 mm. Diseño con veta horizontal SMA. Acabado en barniz de poliuretano semimate marca Sayer Lack. Funciona con 3 bisagras de libro en acero inoxidable de 3 x 3", cerradura de privacidad modelo lisabón premium 0596 color negro, tope al suelo de mod.3, todo marca Jako.

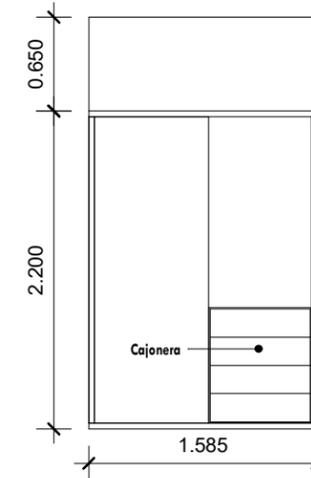

CLAVE	CANTIDAD
CL04	1

1.58 x 0.70 x 2.20 Diseño por parte de fabricante. Closet a base de MDF con chapa de madera (SMA) en caras exteriores, y laminado negro al interior. cuenta con 2 puertas corredizas, tubo de colgado, cajonera y fondo de 3 mm.

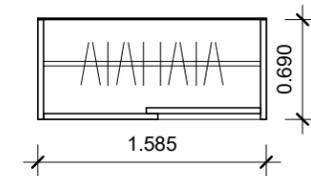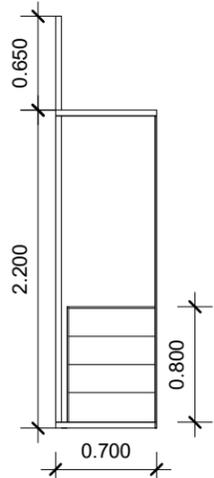

## ALZADOS CARPINTERIA

1 : 50

## 101 CAR PLANTA BAJA

1 : 50


Proyecto: MELIORA

Cliente

Proyectista

**TALLER  
FULANO**

GEO

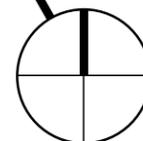

Nº	Descripción	Fecha

## ESTUDIO C CARPINTERIA

Número de proyecto: 0001

Fecha: 28/04/2019 06:03:07 p. m.

Etapa Estado de proyecto


Aprovó: Checker

**C\_CR\_100**

Escala 1 : 50

# SIMBOLOGÍA I. ELECTRICA

-  LAMPARA EN PISO
-  CONTACTO DOBLE
-  APAGADOR
-  CONTACTO DOBLE 220 VOLTS
-  CONTACTO FALLO A TIERRA
-  EXTRACTOR
-  LAMPARA COLGANTE
-  LUMINARIA 6 WATTS
-  LUMINARIA ARBOTANTE
-  TABLERO
-  APAGADOR DE ESCALERA
-  TIRA LED
-  VENTILADOR
-  TUBERIA VACIA GUIADA
-  EMPOTRADA EN PARED
-  LUMINARIA ESTACA
-  LUMINARIA FLUORESCENTE

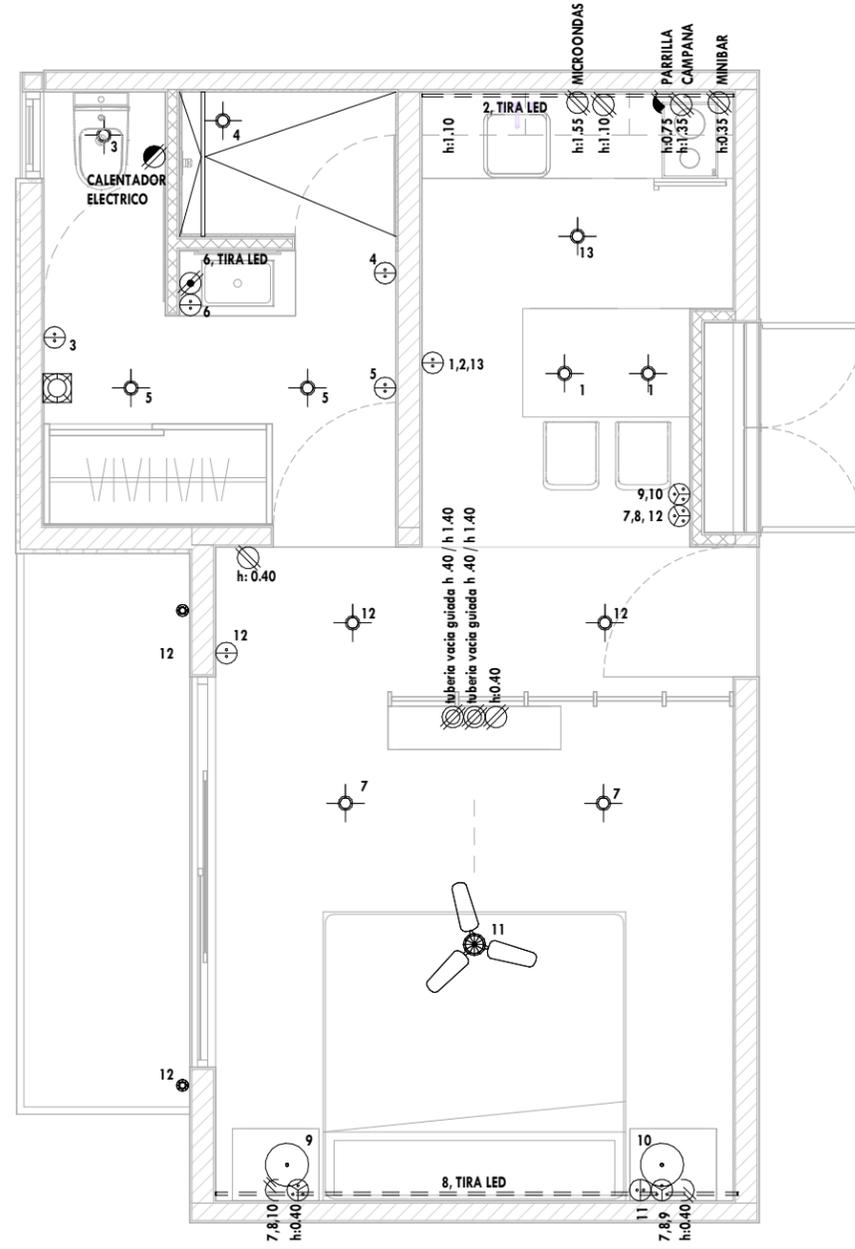

**101 EL PLANTA BAJA**  
1 : 50


Proyecto: MELIORA

Ciente

Proyectista

**TALLER  
FULANO**

GEO

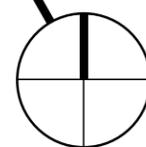

Nº	Descripción	Fecha

**ESTUDIO C ELÉCTRICO**

Número de proyecto: 0001

Fecha: 28/04/2019 06:03:08 p. m.

Etapa: Estado de proyecto

Aprovó: Checker

**C\_EL\_100**

Escala: 1 : 50