


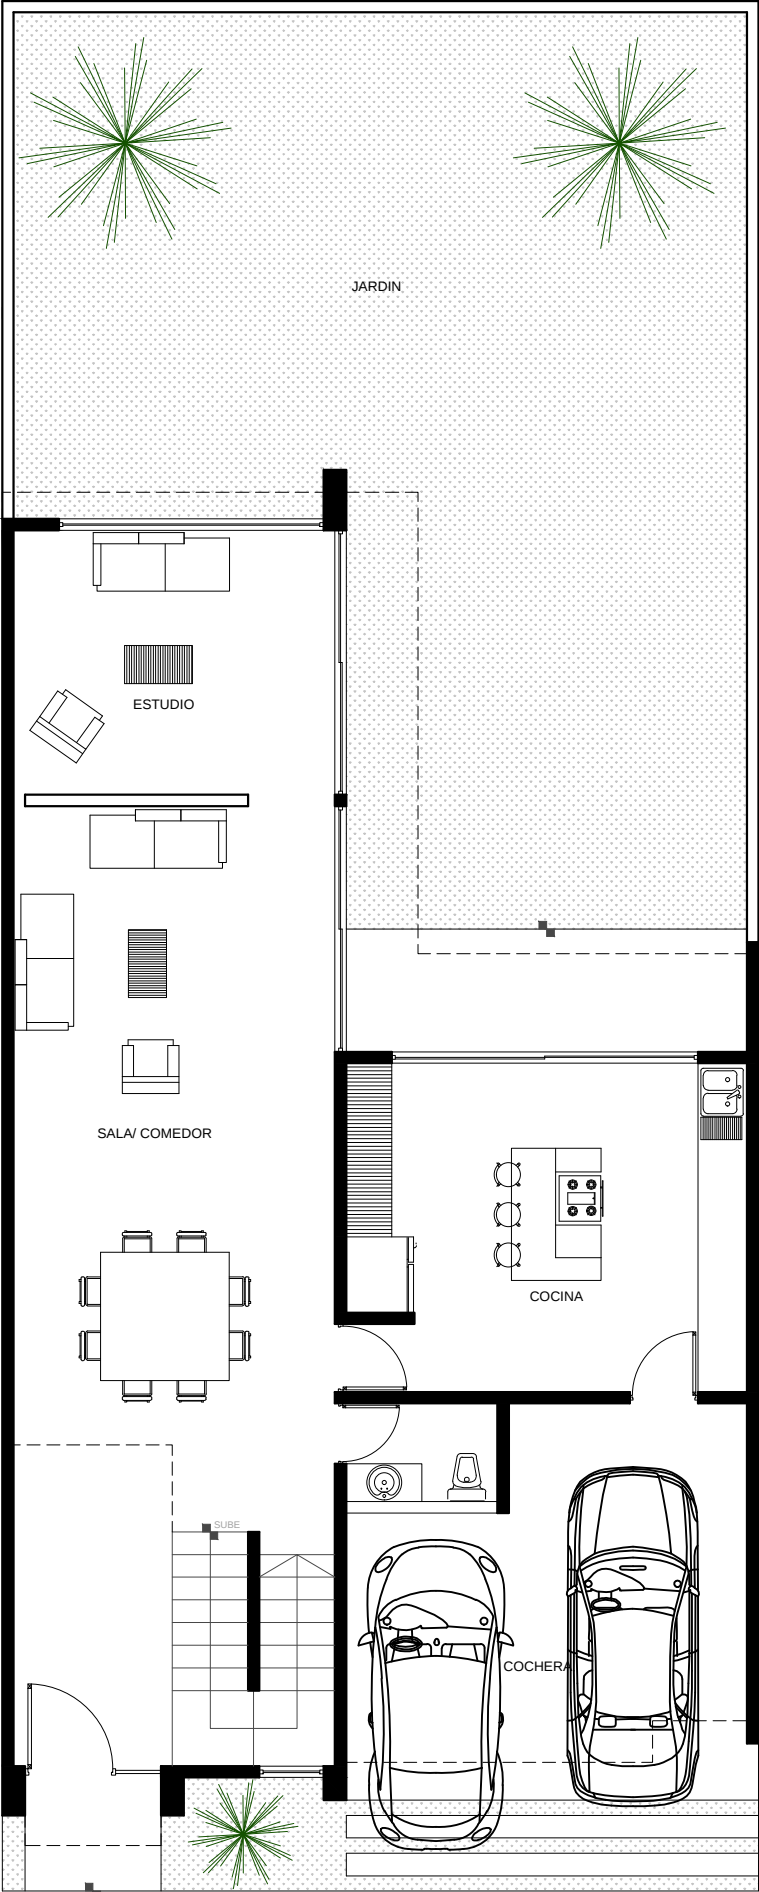

ARQUITECTONICO

escala:1:100

PLANTA BAJA