


PLANTA BAJA
ESCALA 1:100

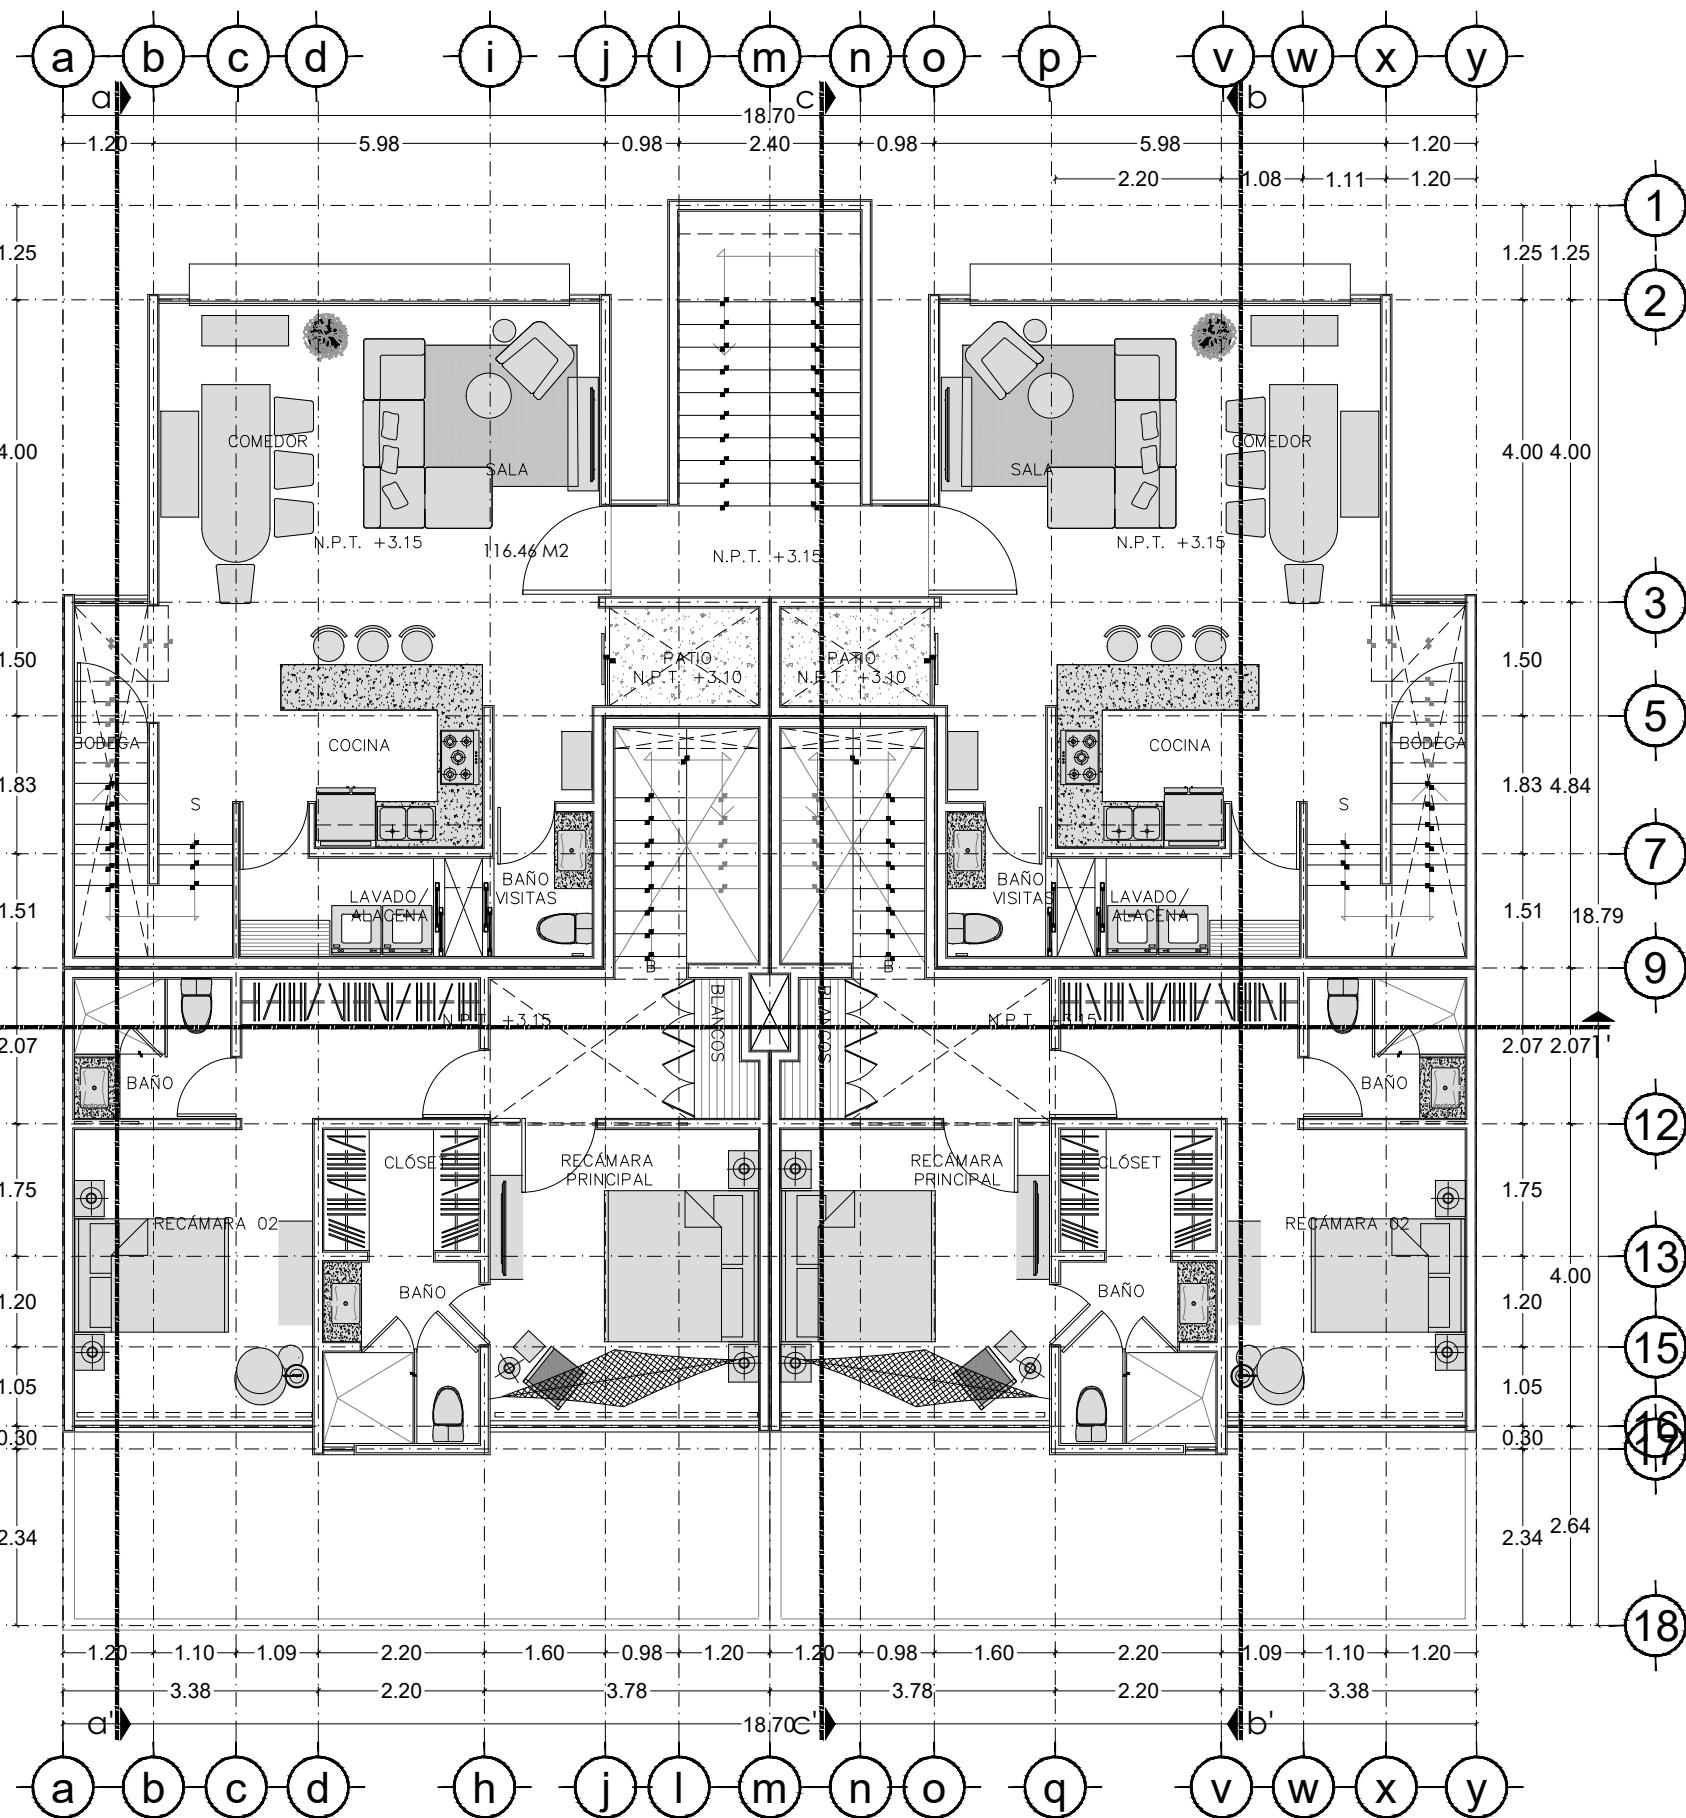

PLANTA N1
ESCALA 1:100

Ubicación del proyecto
XCANATÚN, MÉRIDA, YUCATÁN

Propietario

Nombre del plano
PLANTA ARQUITECTÓNICA
BAJA Y N1

Clave del plano
D-ARQ - 01



Fecha Escala
SEP/24 1:100 Acotación
METROS

15
16
3310
3311
33310
33311
333310
333311
3333310
3333311
33333310
33333311
333333310
333333311
3333333310
3333333311
33333333310
33333333311
333333333333