

Localización:



Desarrollo:



Cuadro de áreas

Terreno:	98.22 m²
Planta Baja:	58.92 m²
Planta Alta:	51.31 m²
Total de construcción:	110.23 m²
Planta Baja:	58.92 m²
Sala - Comedor:	22.26 m²
Recámara:	13.34 m²
Escaleras:	6.85 m²
Cochera:	17.25 m²
Cocina:	6.68 m²
Baño:	5.13 m²
Planta Alta:	42.22 m²
Recámara Dos:	13.34 m²
Recámara Tres:	22.13 m²
Terraza :	3.10 m²
Baño :	9.01 m²
Pasillo:	2.15 m²

Simbología:

N.P.T. + 0.00	Indica Nivel de Piso Terminado
N.A.Z. + 0.00	Indica Nivel de Azotea
PENDIENTE #%	Indica Pendiente
N.A. + 0.00	Indica Nivel de Antepecho
N.C. + 0.00	Indica Nivel de Cerramiento
(1.00 m)	Indica Ancho de Puerta
●	Indica Cambio de Nivel

Ubicación:

Reforma #145, San Francisco, 94950, Municipio de Amatlán de los Reyes, Veracruz.

Proyecto para:

Héctor Moisés Barragán Hernández

Diseño y dibujo:

José Miguel Espinosa González

Plano:

Plantas Arquitectónicas

Tipo de proyecto:

Casa a Cuadro

Cotas y Escala:


1 : 50

Fecha:




Junio 2021

Clave del plano:




ARQ - 01

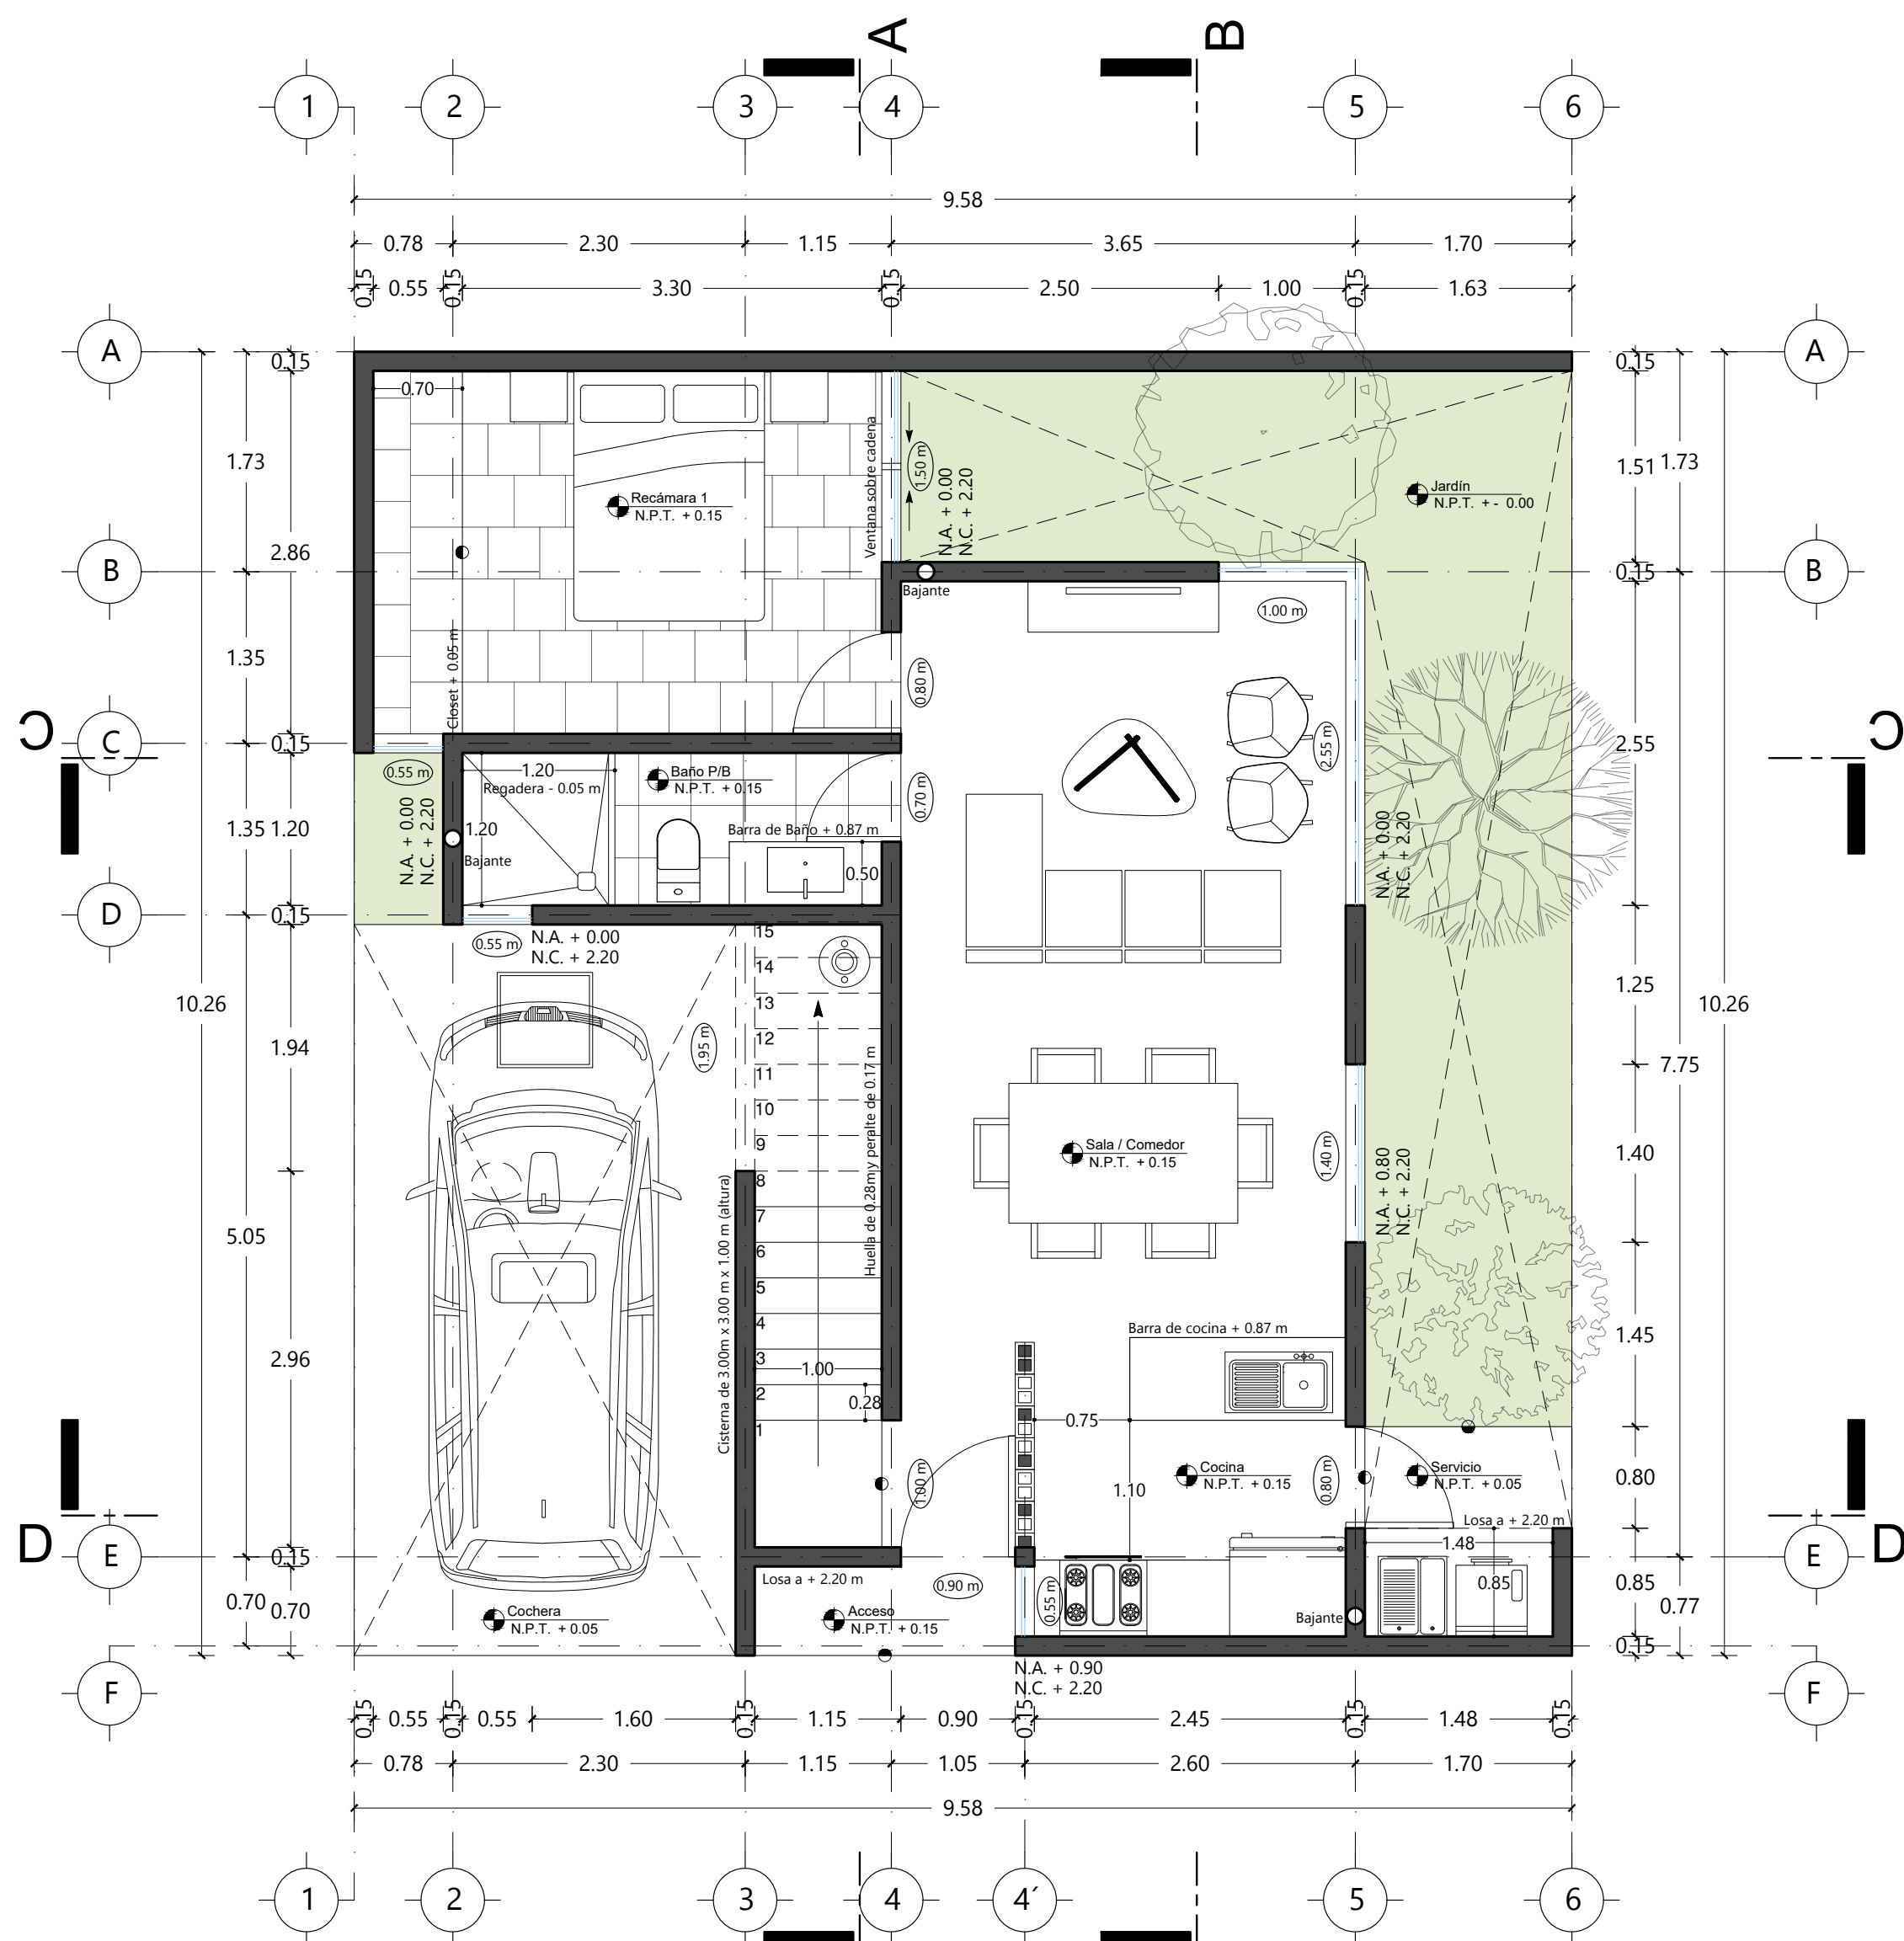


Planta Baja

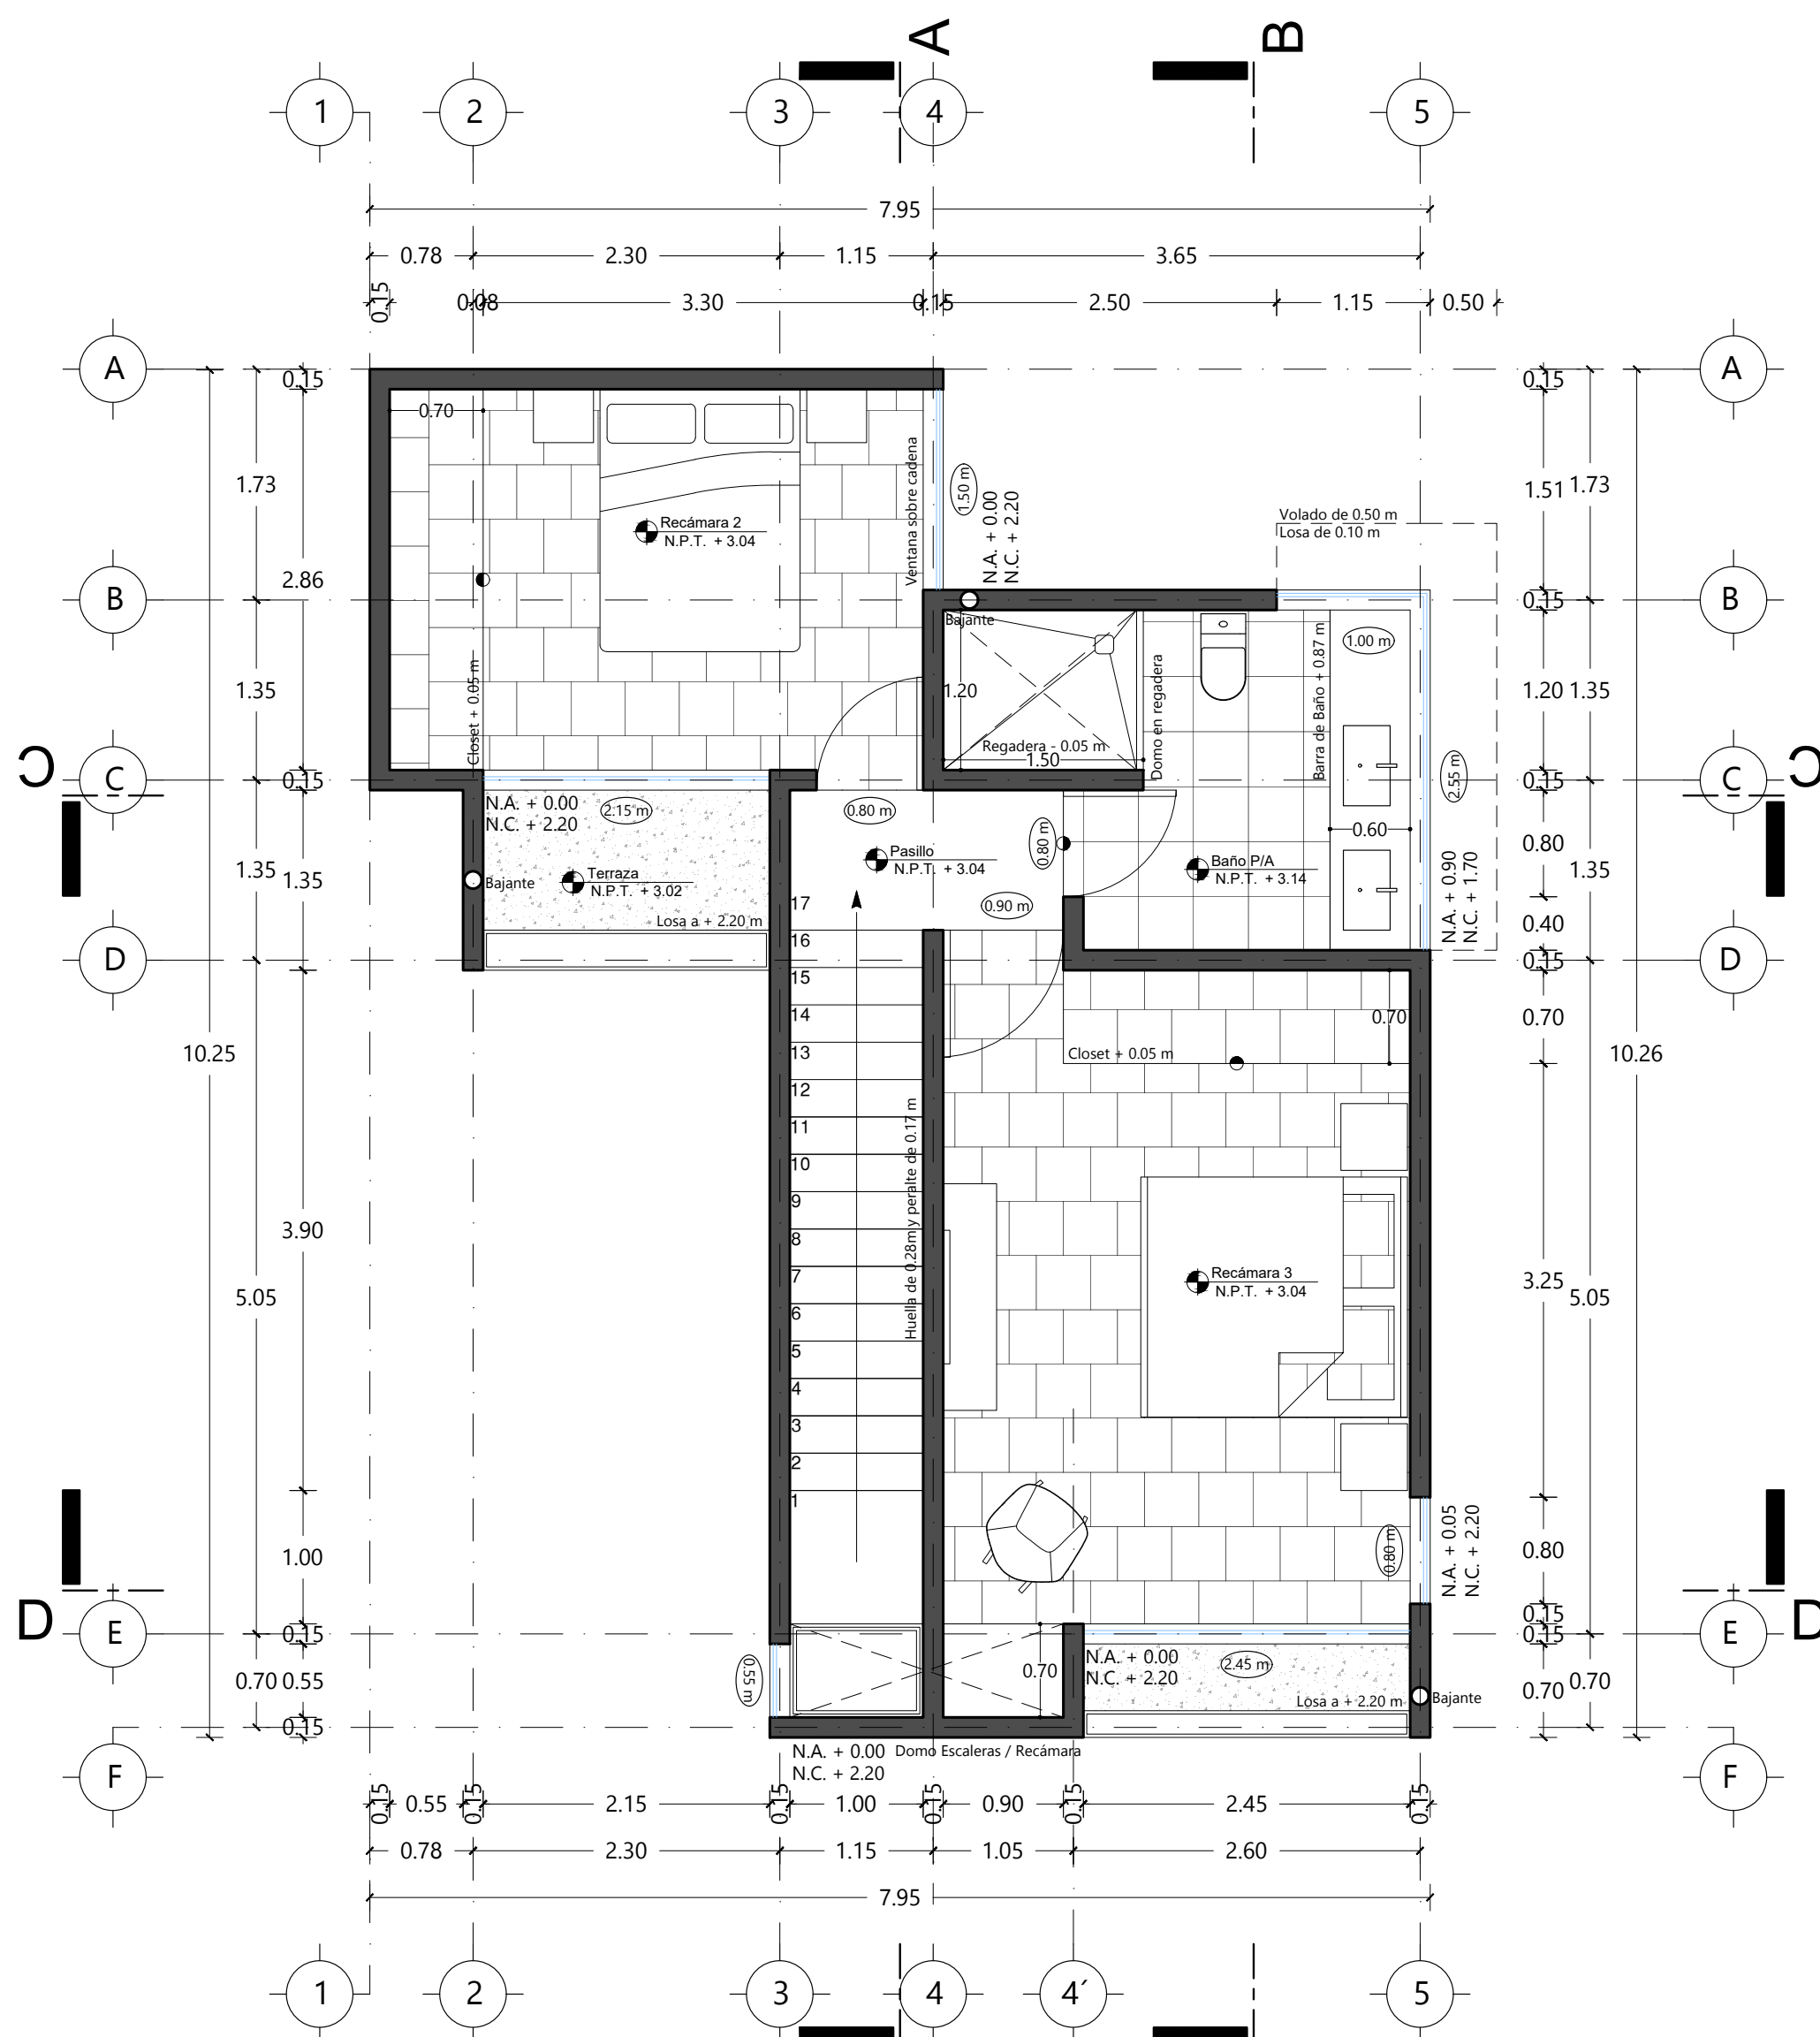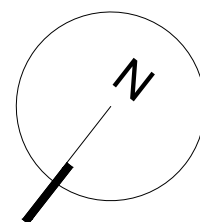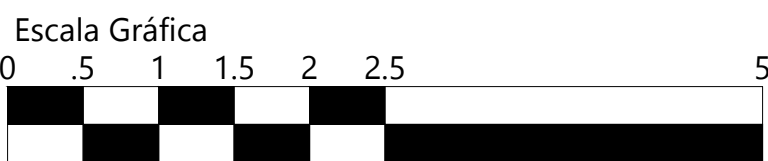




Planta Alta

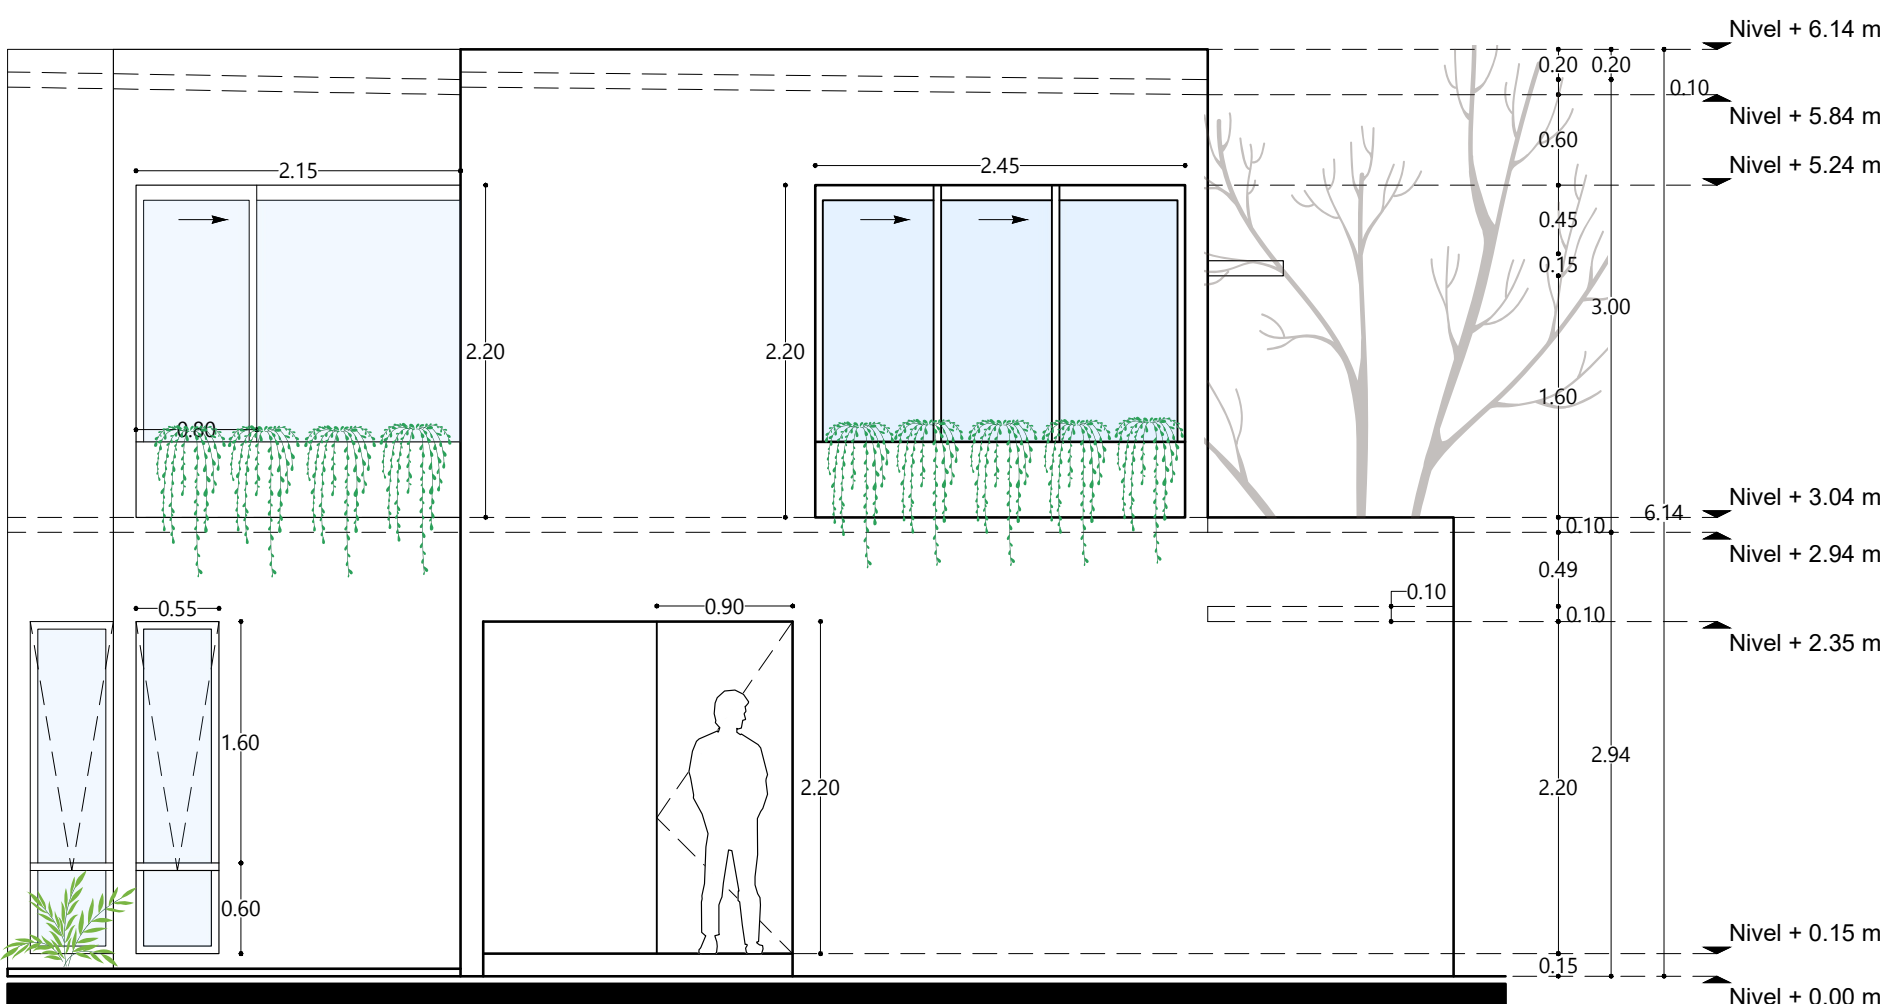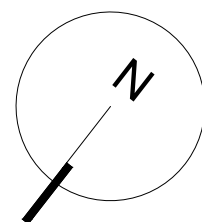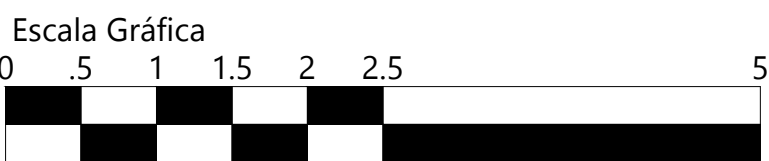

Fachada Principal

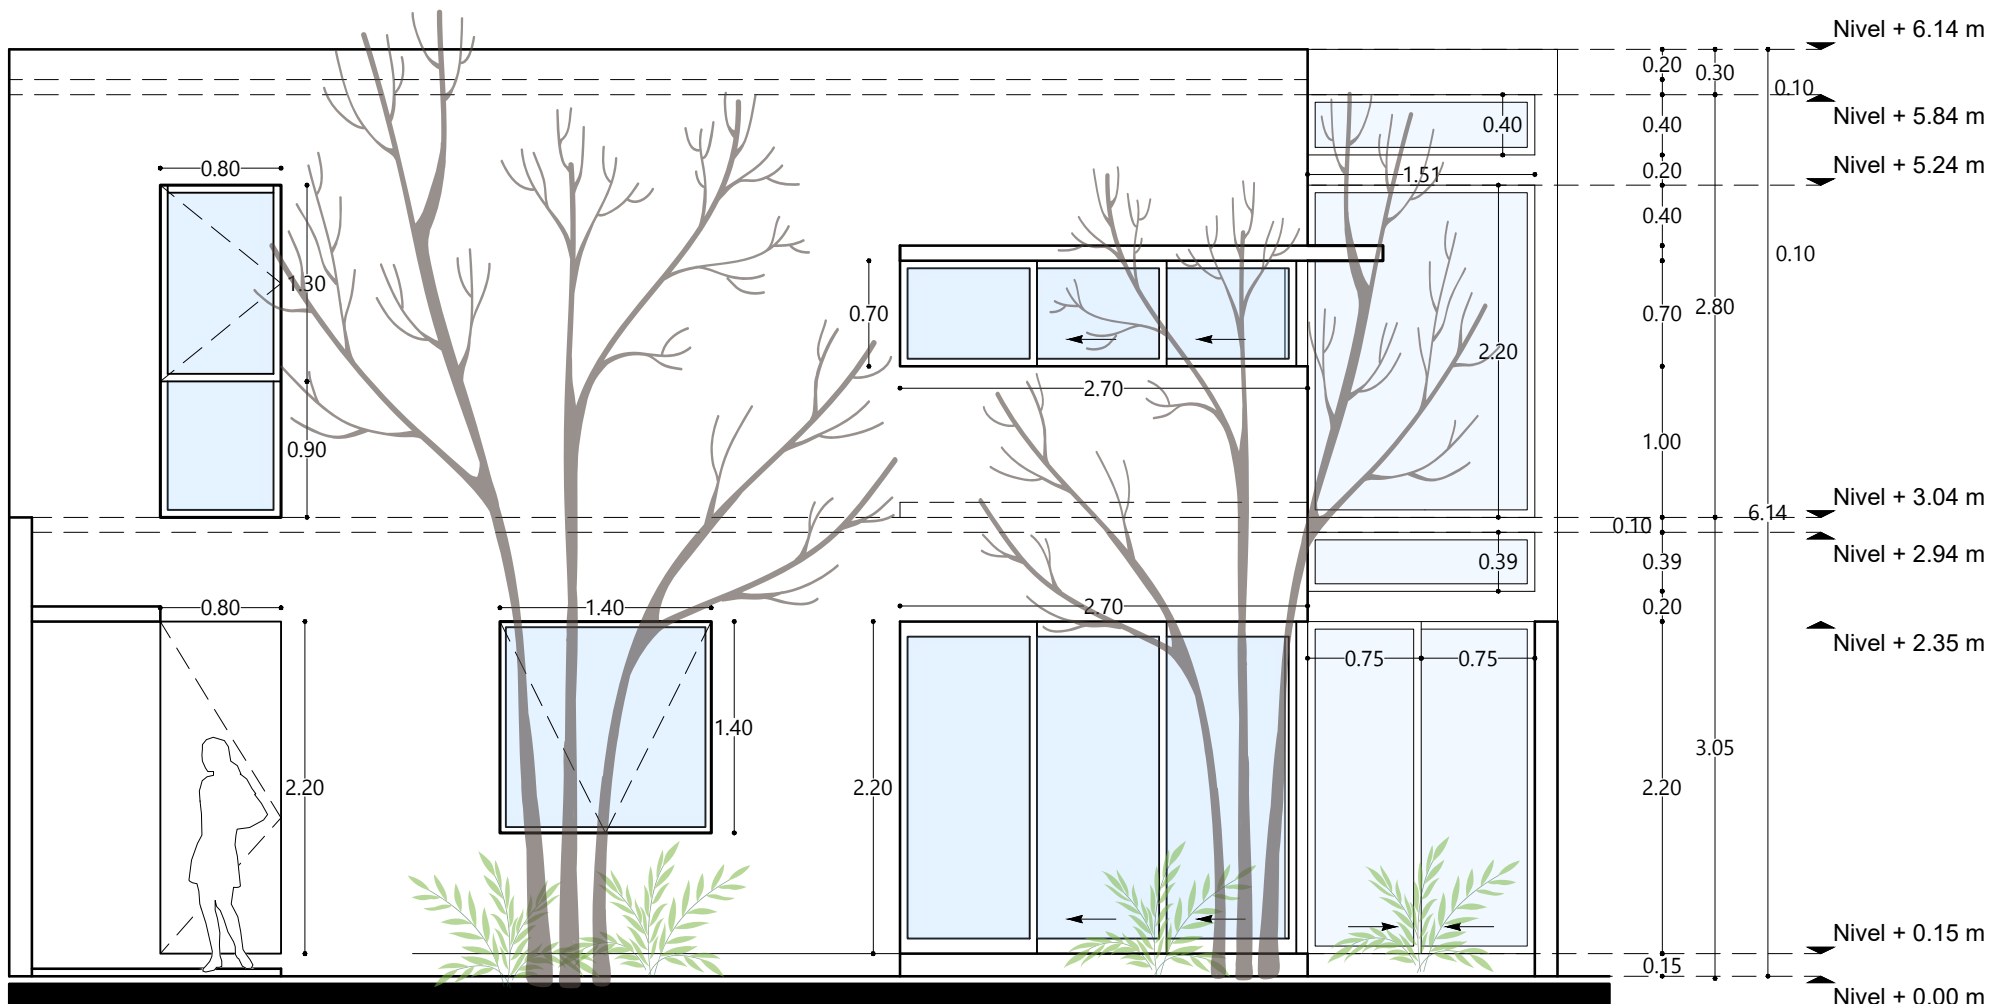


Fachada Interior (Sur)

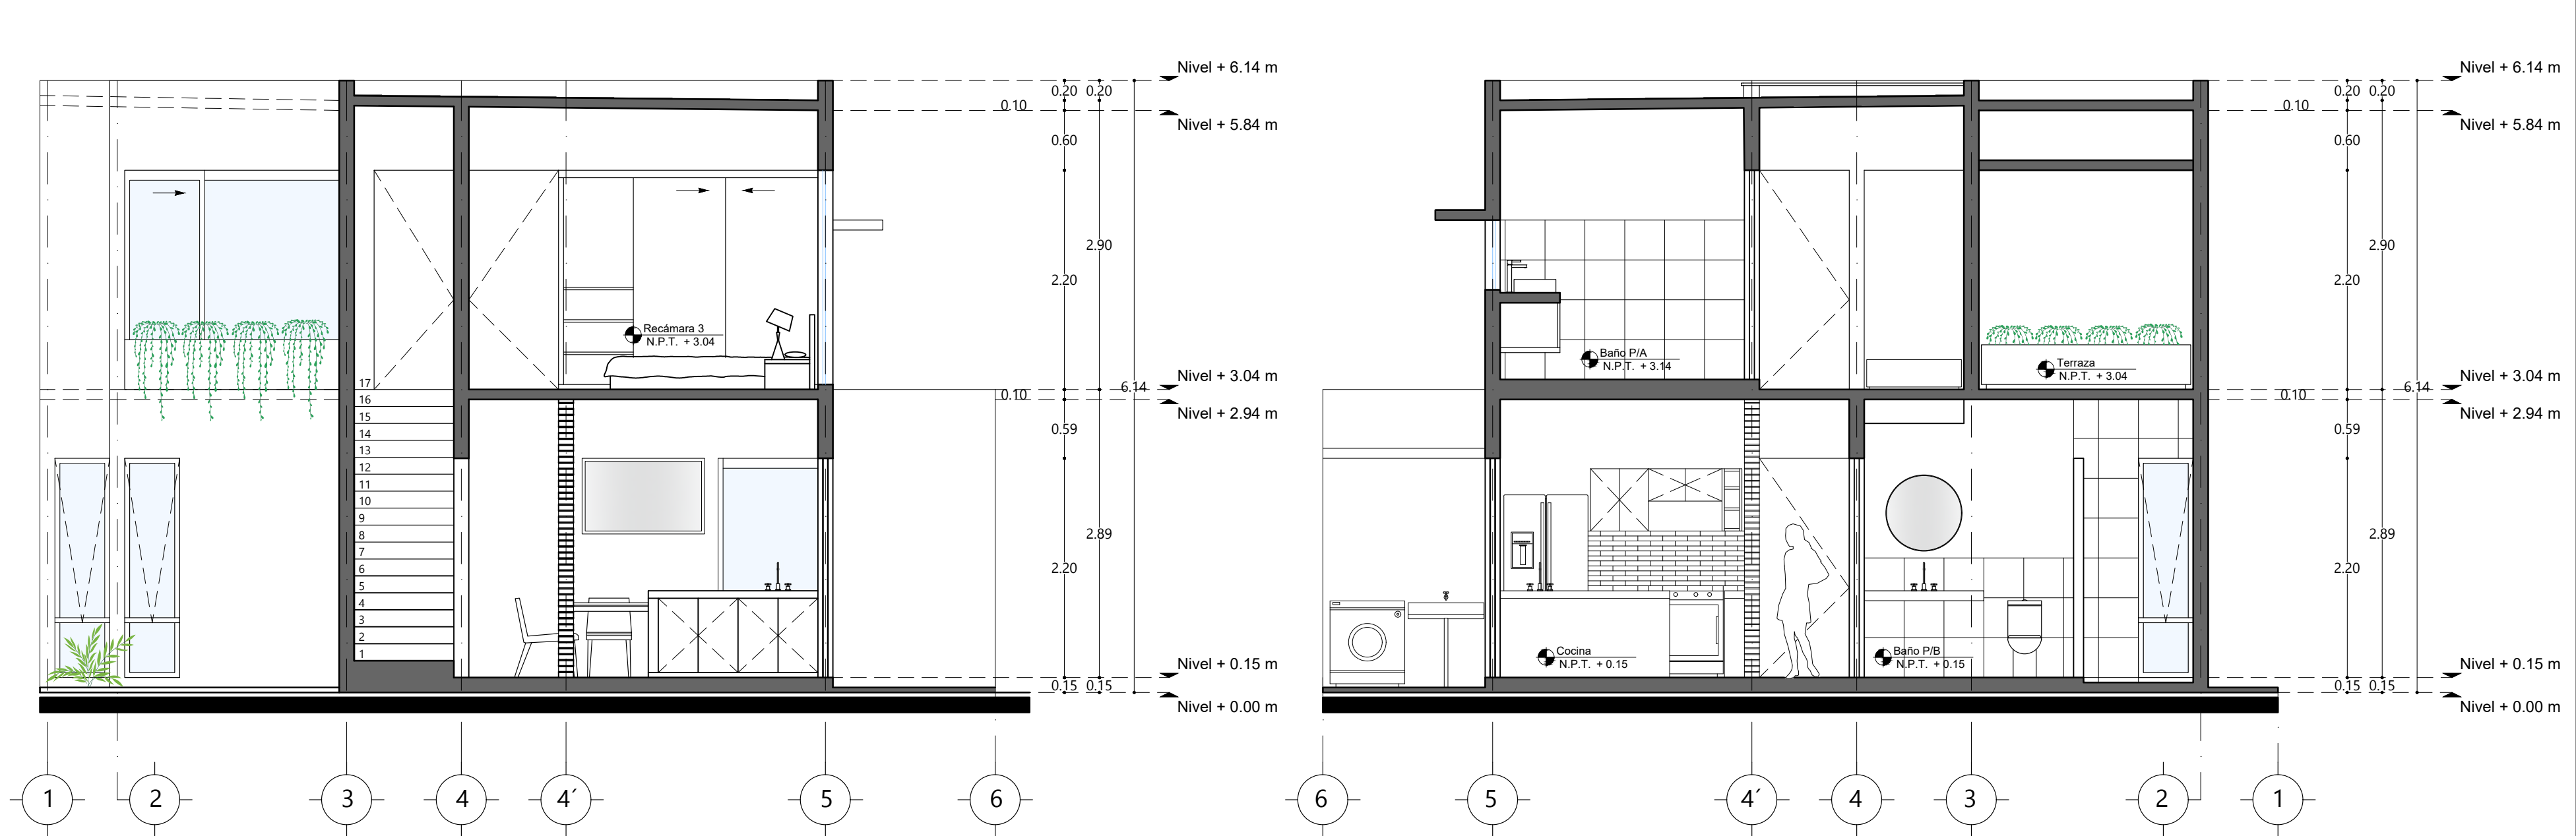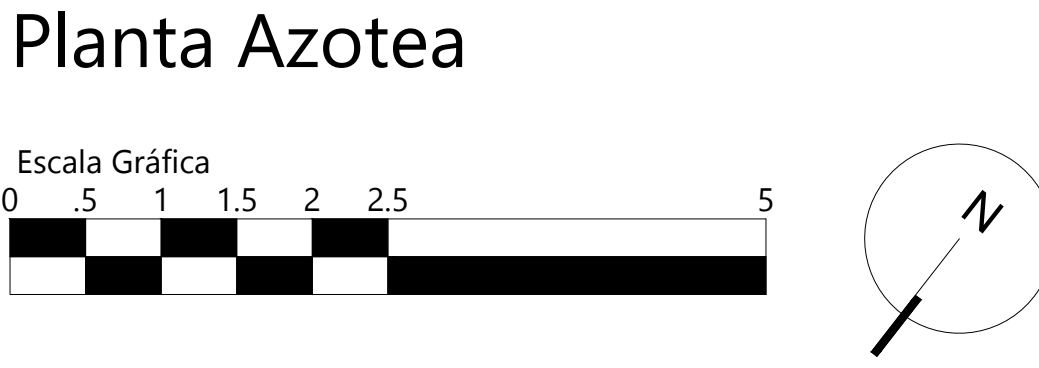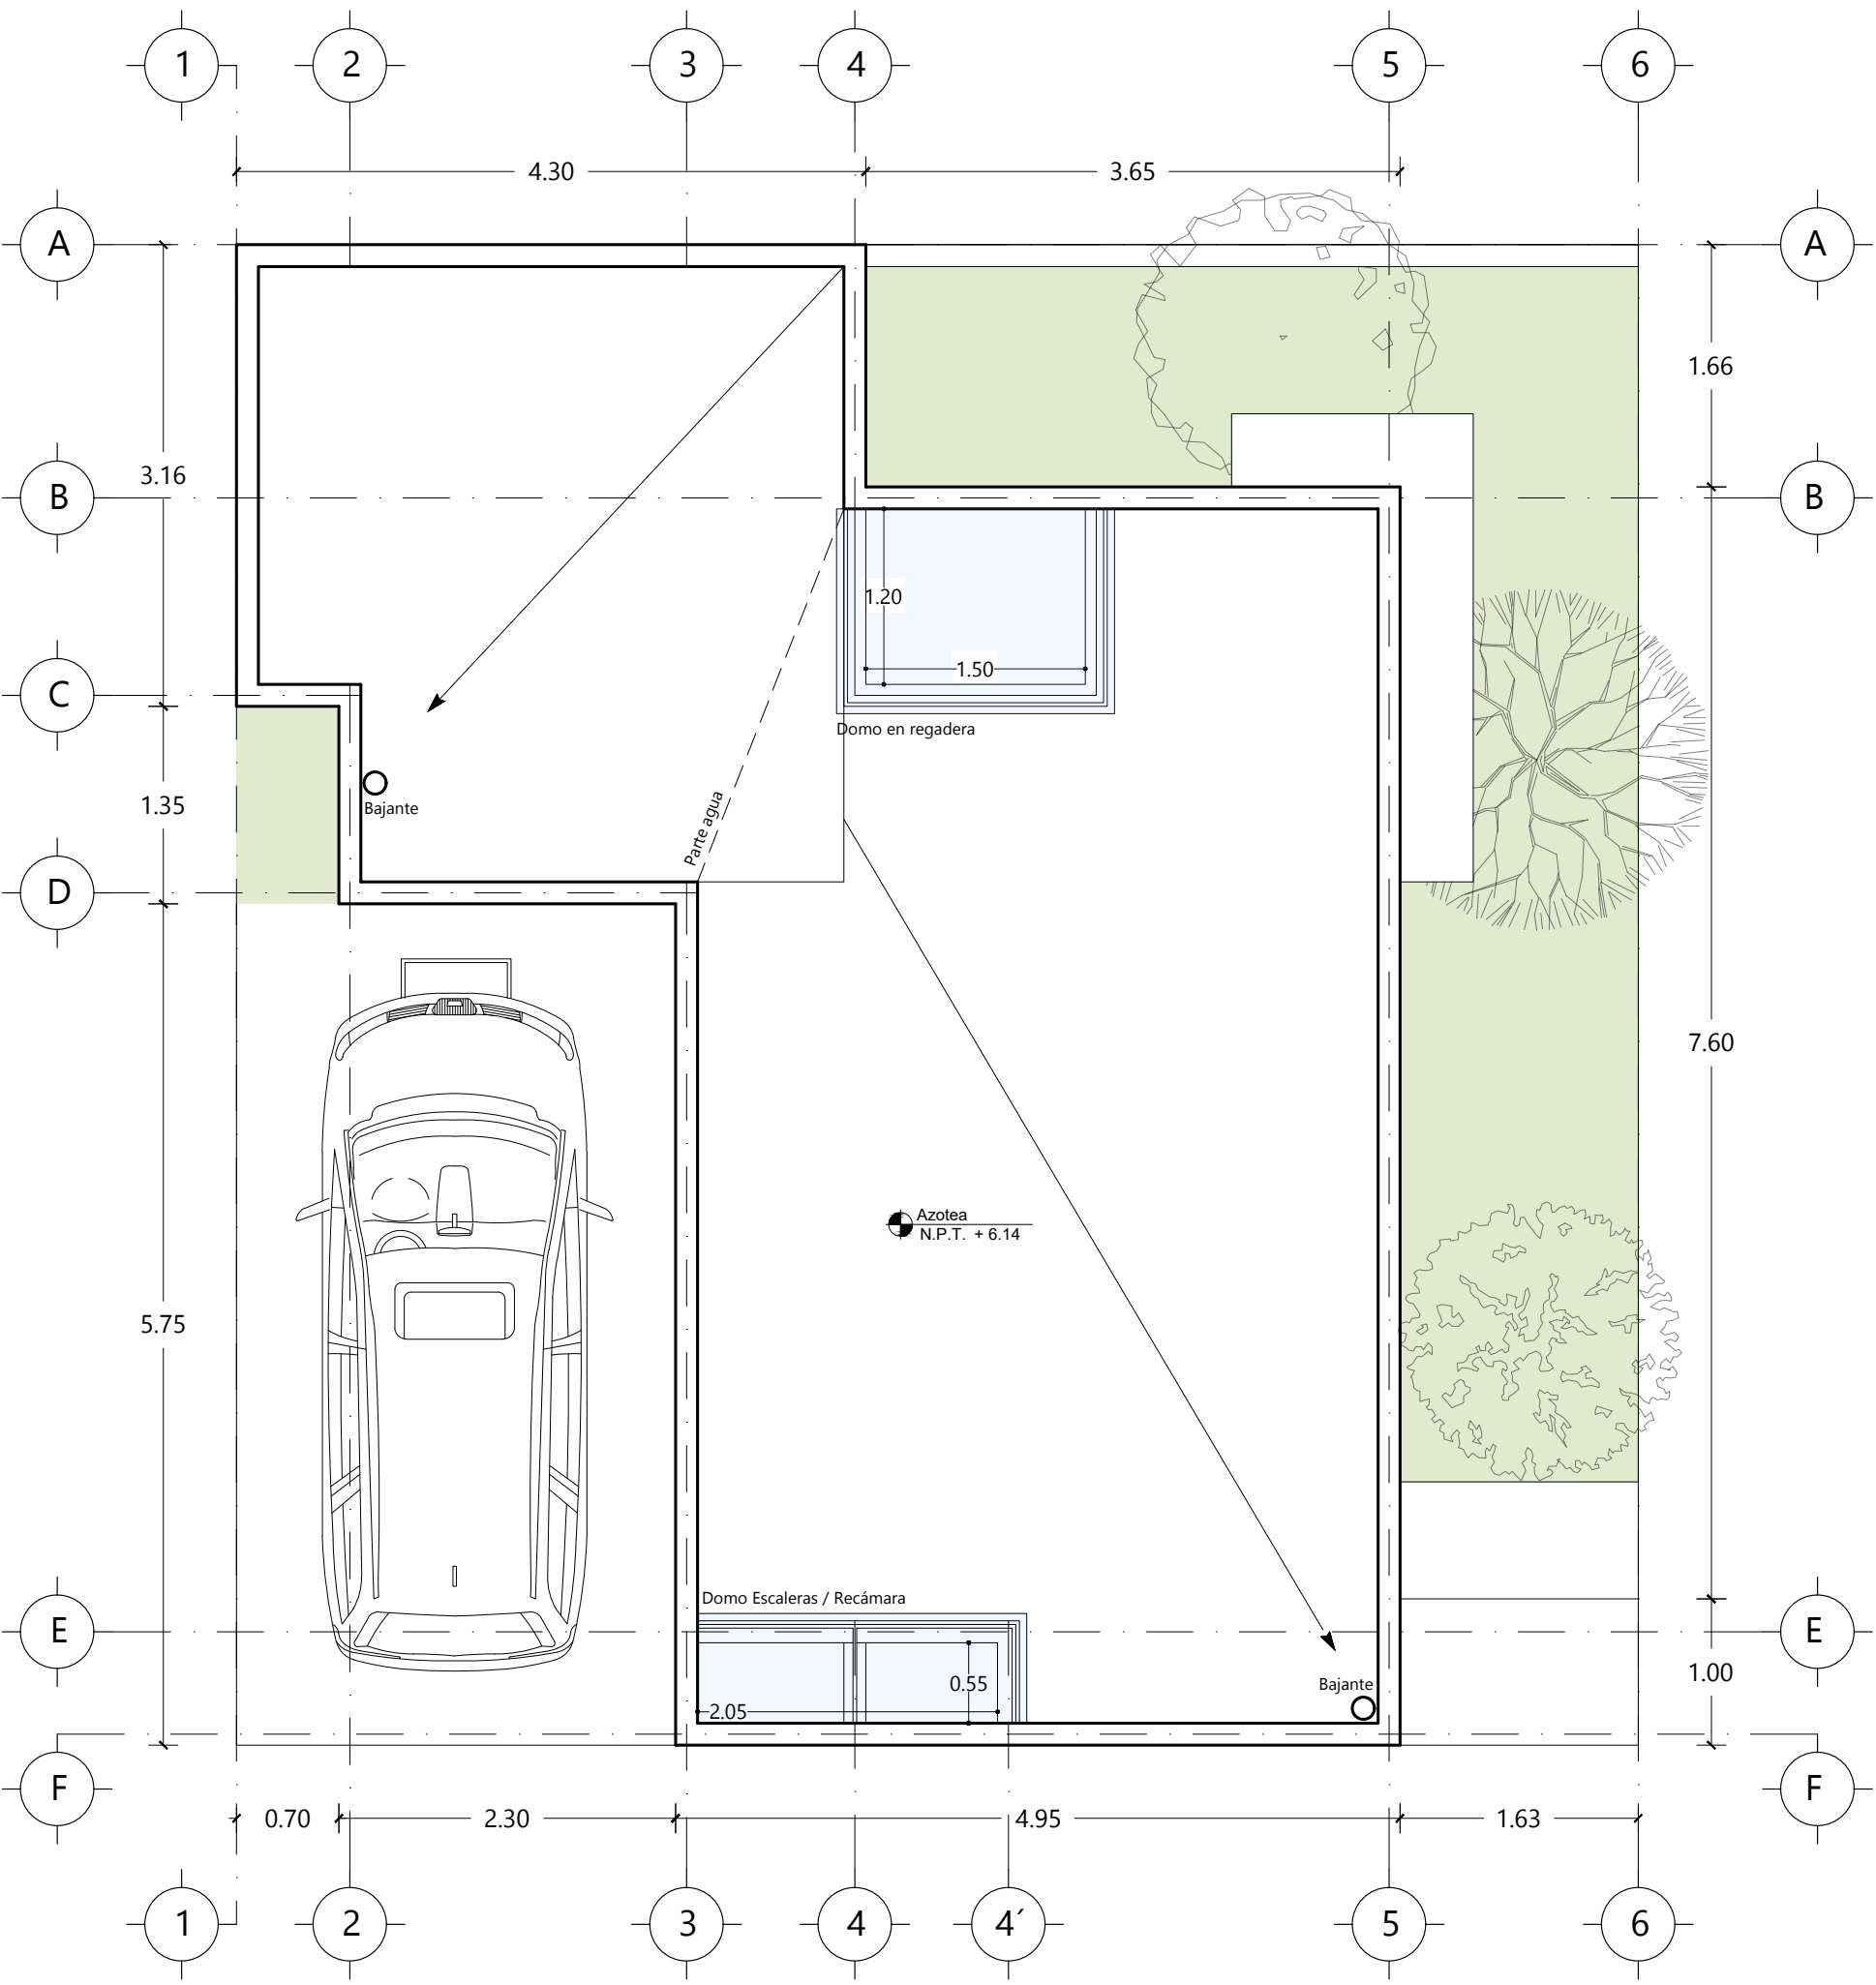


Sección "D"

Sección "C"

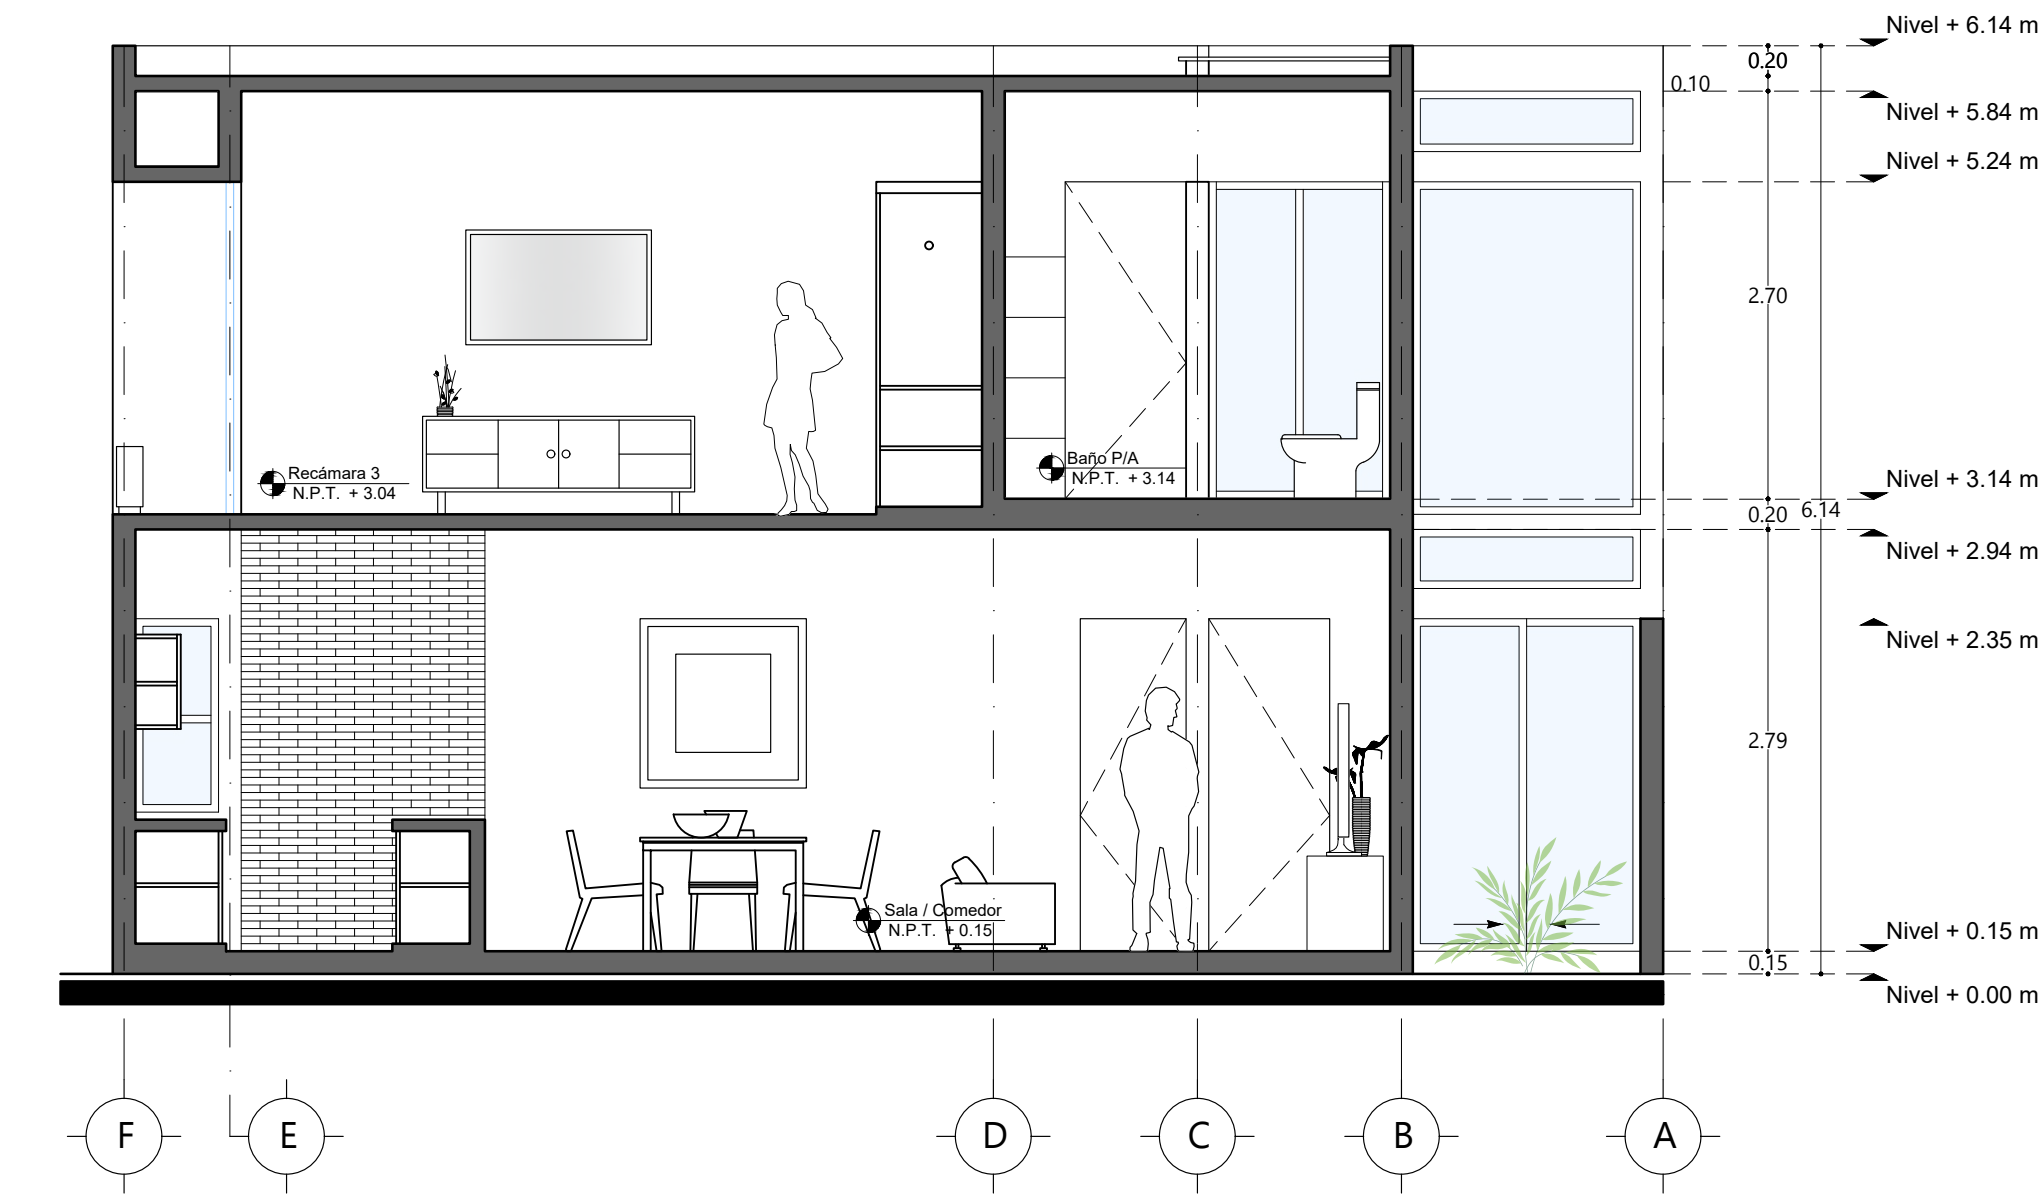

Sección "B"

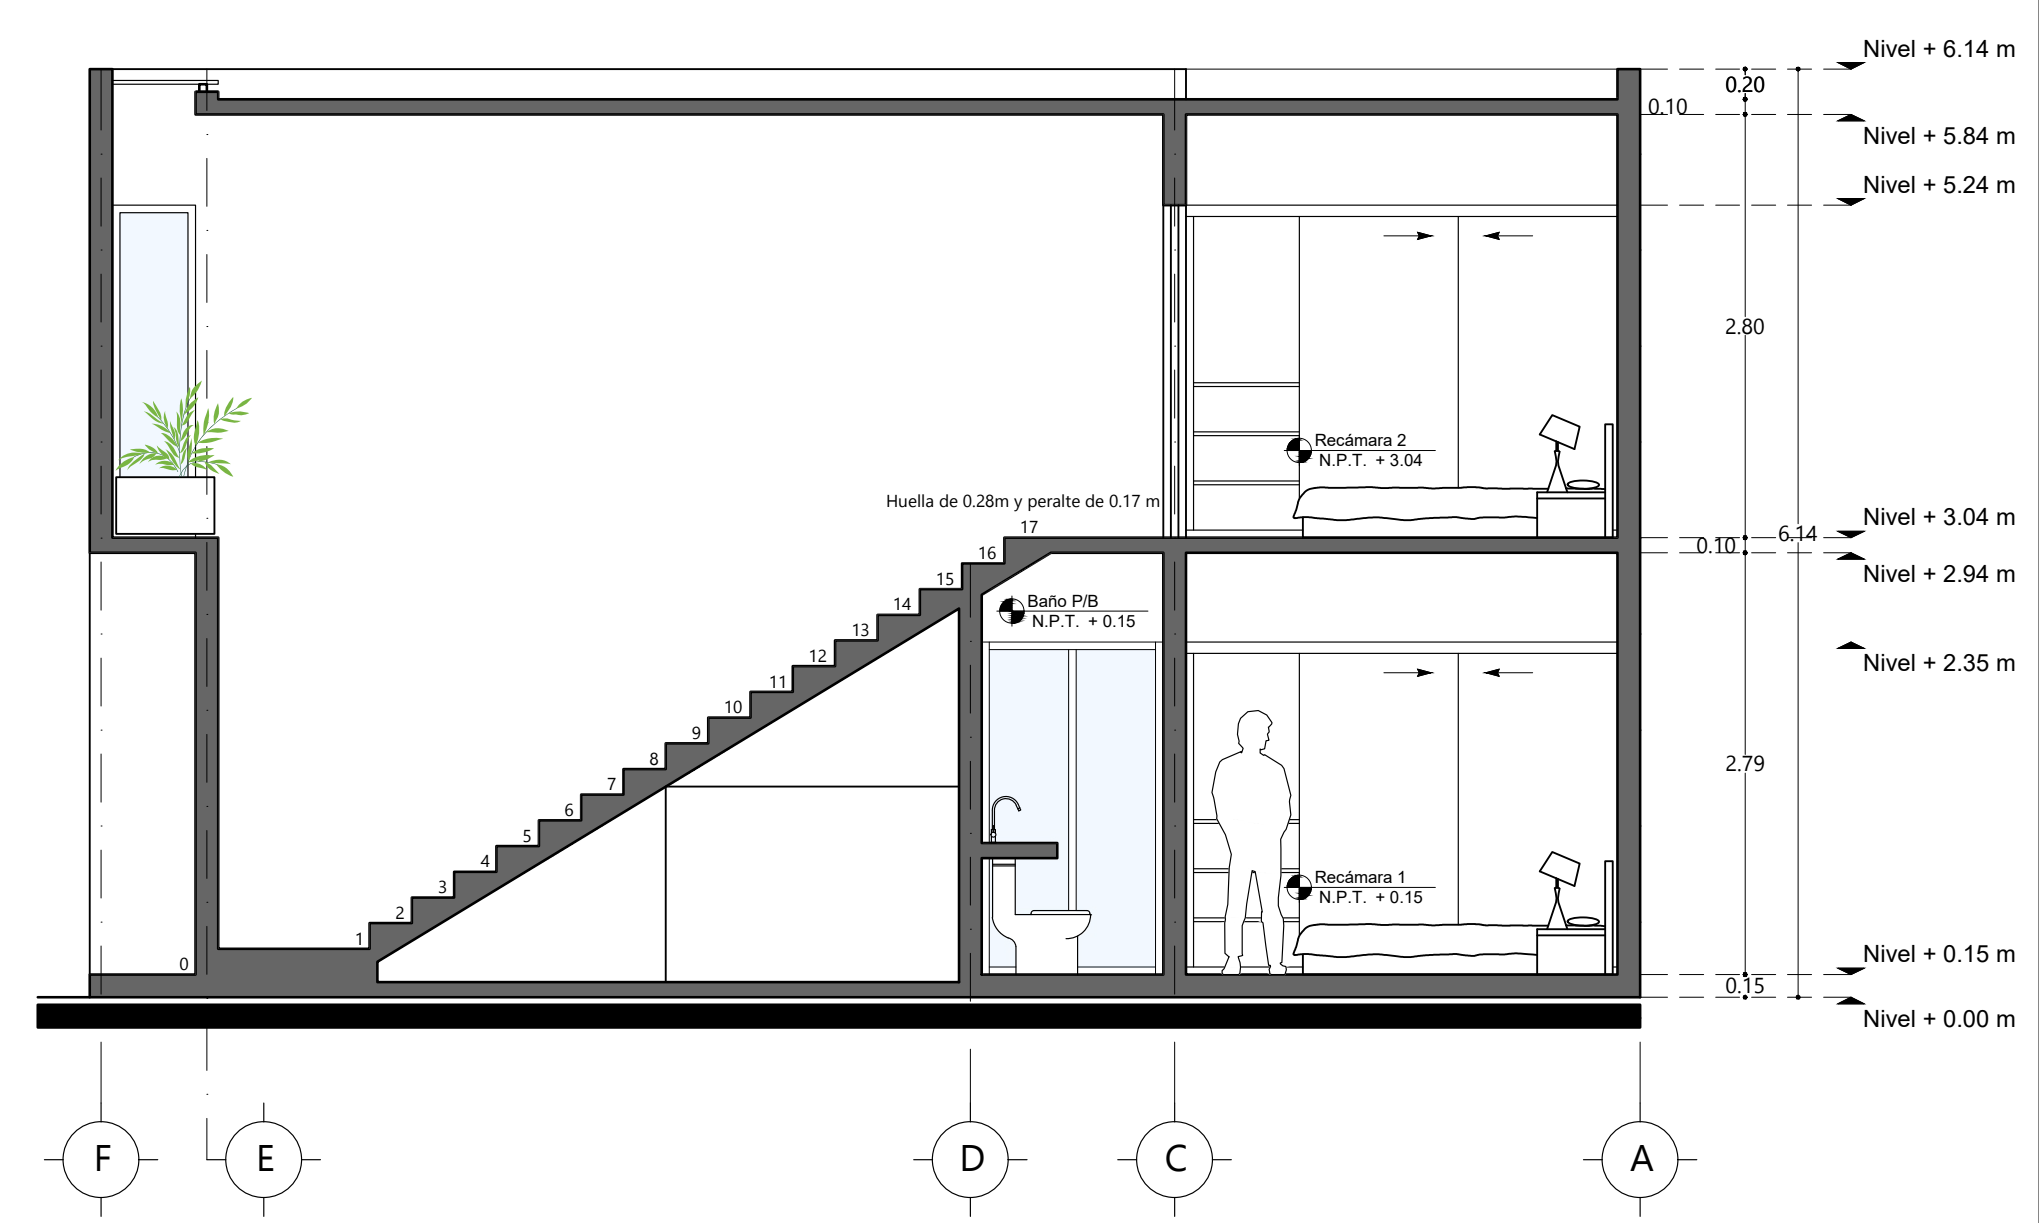

Sección "A"

+ Taller de Arquitectura +

Localización:



Desarrollo:



Cuadro de áreas

Terreno:	104.72 m²
Planta Baja:	56.16 m²
Planta Alta:	42.22 m²
Total de construcción:	98.38 m²
Planta Baja:	56.16 m²
Sala - Comedor:	21.35 m²
Recámara:	11.10 m²
Escaleras:	5.64 m²
Cochera:	16.64 m²
Cocina:	7.20 m²
Baño:	3.60 m²
Planta Alta:	42.22 m²
Recámara Dos:	11.22 m²
Recámara Tres:	17.45 m²
Terraza :	8.25 m²
Baño :	4.54 m²
Pasillo:	3.65 m²

Simbología:	
N.P.T. + 0.00	Indica Nivel de Piso Terminado
N.A.Z. + 0.00	Indica Nivel de Azotea
PENDIENTE #%	Indica Pendiente
N.A. + 0.00	Indica Nivel de Antepecho
N.C. + 0.00	Indica Nivel de Cerramiento
(1.00 m)	Indica Ancho de Puerta
●	Indica Cambio de Nivel

Ubicación:

Reforma 145, San Francisco, 94950, Municipio de Amatlán de los Reyes, Veracruz.

Proyecto para:

Héctor Moisés Barragán Hernández

Diseño y dibujo:

José Miguel Espinosa González

Plano:

Plantas Arquitectónicas

Tipo de proyecto:

Casa a Cuadro

Cotas y Escala:

1 : 50

Fecha:

Junio 2021

Clave del plano:

ARQ - 02