

Notas Generales

- No se permite la reproducción total o parcial de este documento sin el consentimiento escrito de la SANFBE Promotora Inmobiliaria SA de CV.
- Este documento es propiedad de SANFBE Promotora Inmobiliaria SA de CV y no debe ser distribuido, copiado, reproducido o utilizado para fines distintos a los autorizados por el propietario.
- Los datos, especificaciones y descripciones de este proyecto son válidos únicamente para el uso que se indica en el presente documento y no deben ser utilizados para otros fines.
- No se garantiza la exactitud de los datos, especificaciones y descripciones de este proyecto.
- Este documento es el resultado de un estudio preliminar y no debe ser utilizado como base para la toma de decisiones.
- Los datos, especificaciones y descripciones de este proyecto son válidos únicamente para el uso que se indica en el presente documento y no deben ser utilizados para otros fines.
- No se garantiza la exactitud de los datos, especificaciones y descripciones de este proyecto.
- Este documento es el resultado de un estudio preliminar y no debe ser utilizado como base para la toma de decisiones.

Modificaciones

FECHA: MARZO 2023

FECHA

FECHA

FECHA

Dibujado por

Los Arquitectos

ARO. CARLOS ALBARRAN

Los Ingenieros

La propiedad

SANFBE PROMOTORA INMOBILIARIA SA DE CV

El punto Responsable

Clave Perfil:

Forma Perfil:

La Ubicación:



Base

EJECUTIVO

Empleados

DZITTA, MERIDA, YUCATAN.

Proyecto

TH9 Grand Real Dzityá

Nº Plano

A01

Fecha

18/MARZO/2022

Escala

1/100

Archivo informático

TH9_Grand_Real_Dzitya_MAYO2023.DWG

Plano

PLANTA BAJA

TH9

9.982

CAJE

9.947

9.942

9.945

9.967

9.955

9.907


9.836

9.890

A01 PLANO DE ARQUITECTURA

ESCALA 1:100

La Ubicación:

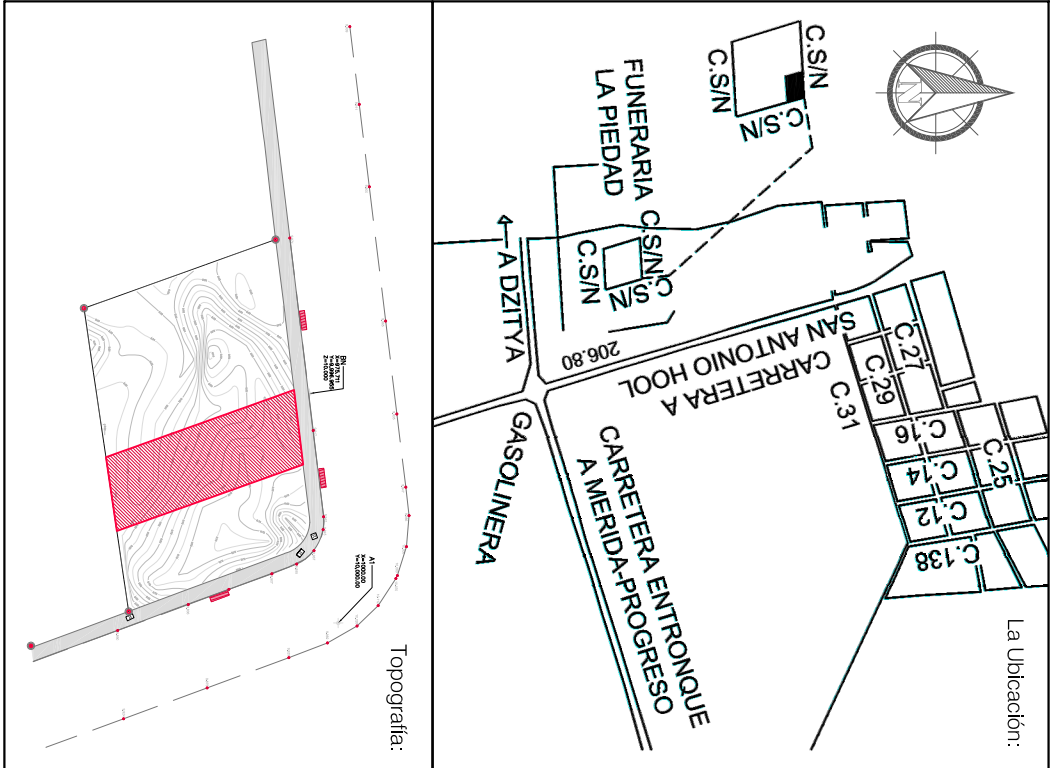

X=970

X=980

X=990

X=1,000

