




Fachada Principal
Plano Arquitectónico

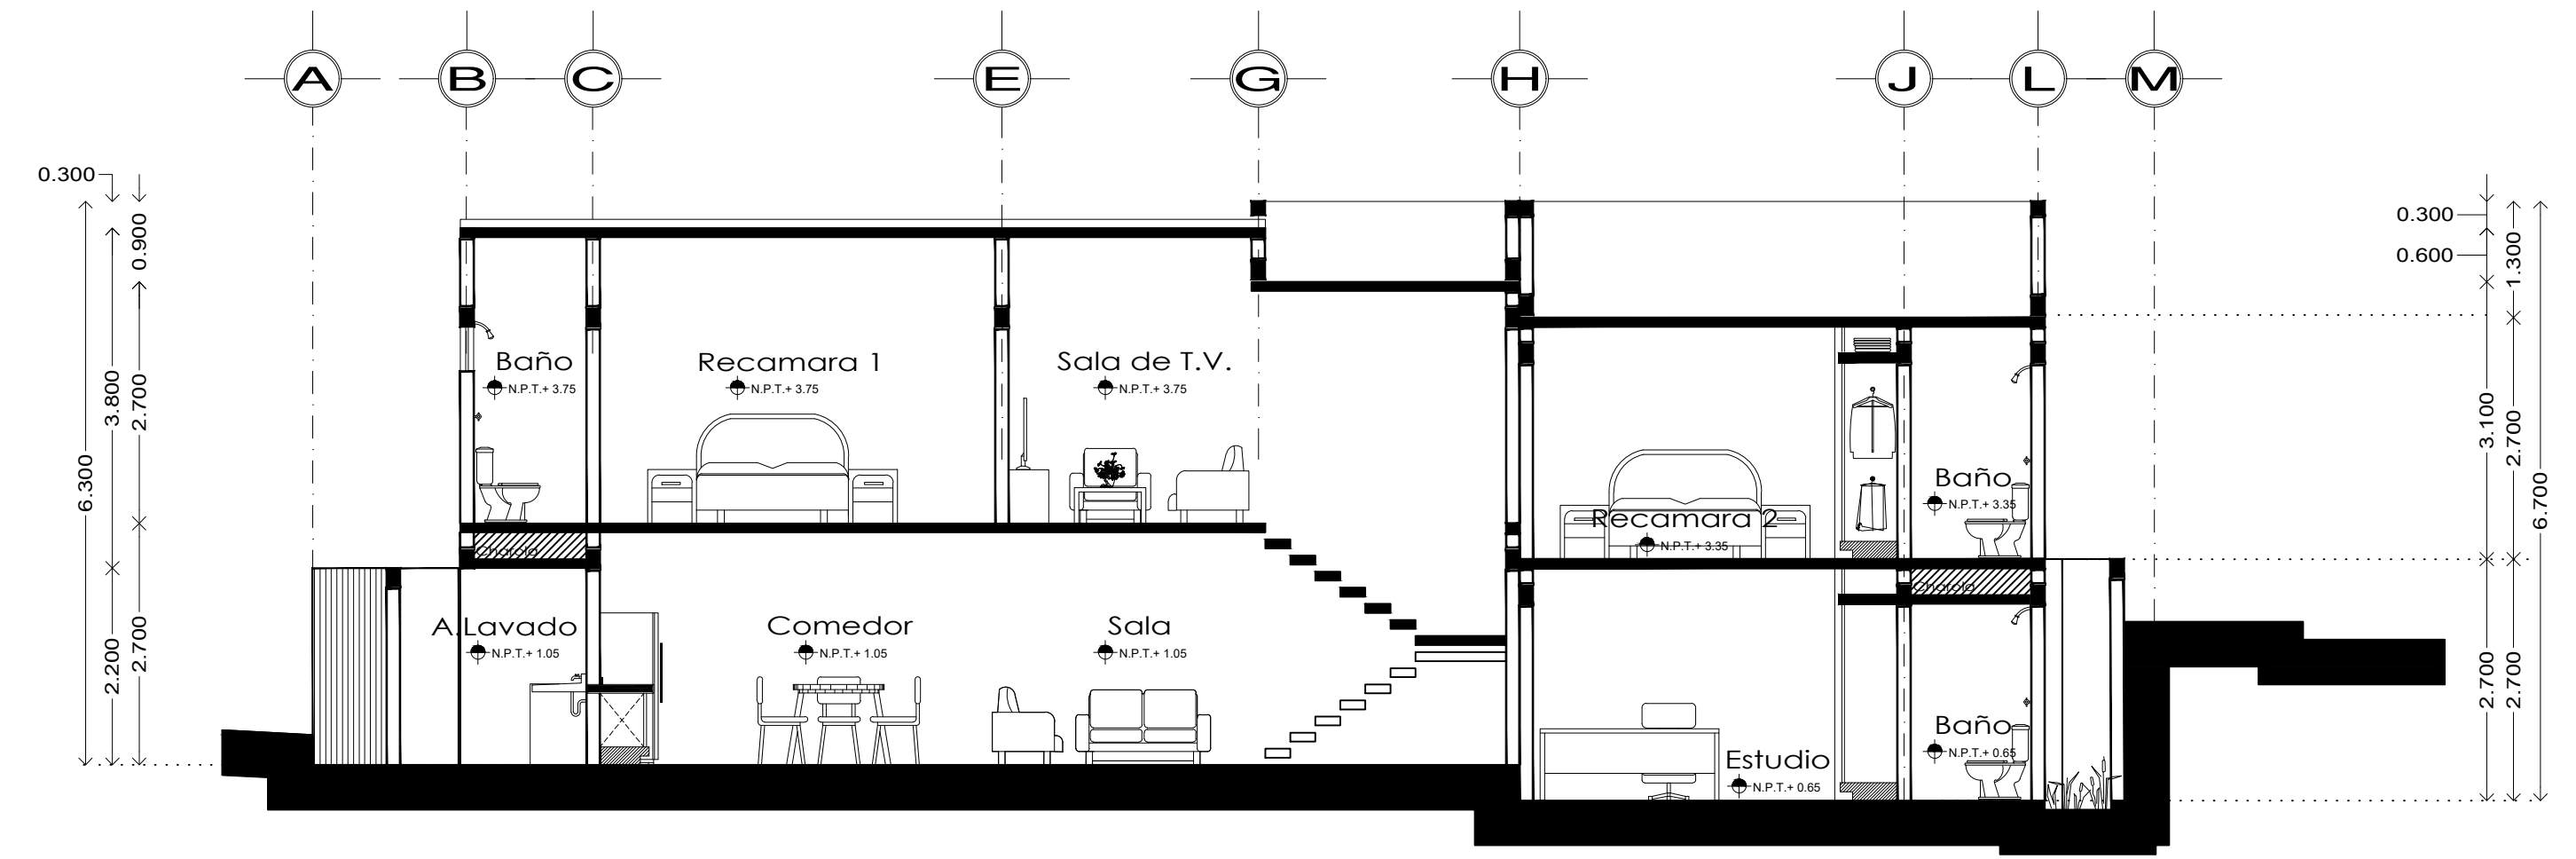

Corte Longitudinal A-A'
Plano Arquitectónico

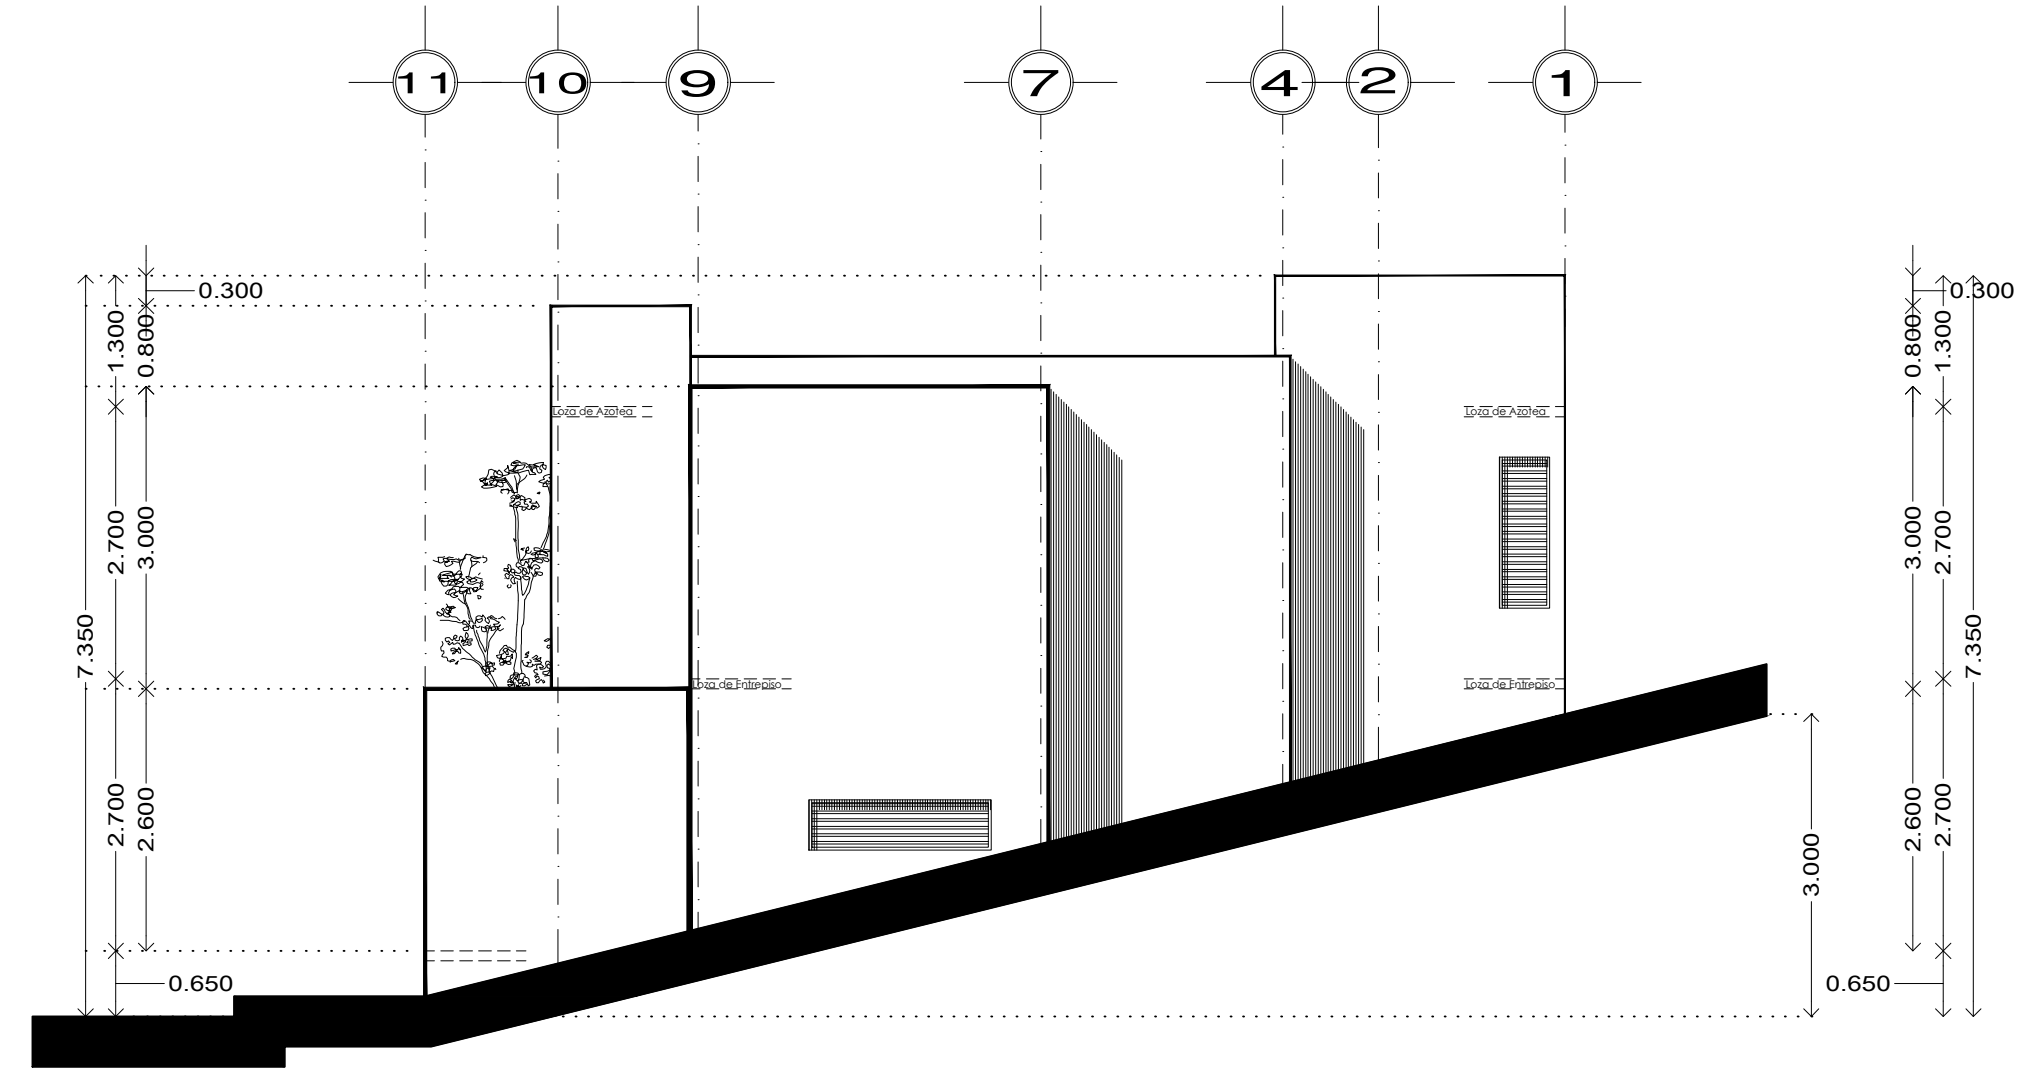

Fachada Lateral
Plano Arquitectónico

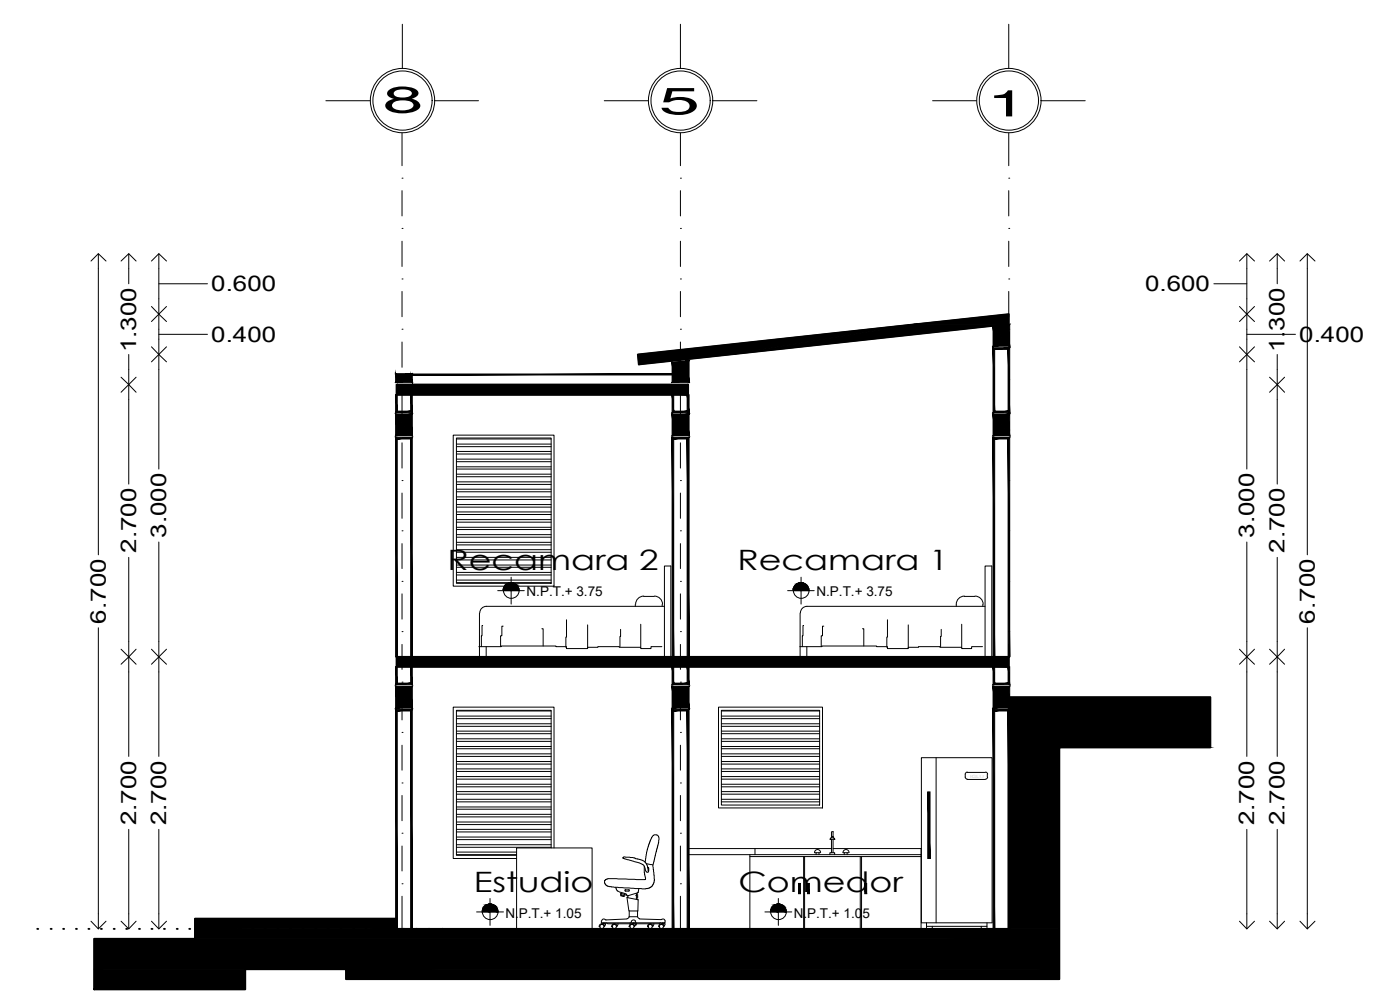

Corte Longitudinal B-B'
Plano Arquitectónico



sello de municipio

Sello de Colegio de Arquitectos

Casa Habitación
obra nueva

A03
Fachadas y Cortes

Abril 2021
escala 1:75
acotación en metros
Juan Carlos Morales Gamboa
propietario
Fraccionamiento la gloria
ubicación
San Cristobal de las casas, Chiapas
ciudad
Arq. Carlos D. Avila Palmero
proyecto

DATOS DE CONSTRUCCION

28.00 m2	superficie del terreno
115.73 m2	superficie a construir en estacionamiento
104.00 m2	superficie a construir en planta baja
100.00 m2	superficie a construir en 1º nivel
204.00 m2	superficie total a construir

LOCALIZACION

SELLOS

PROYECTO

PLANO