


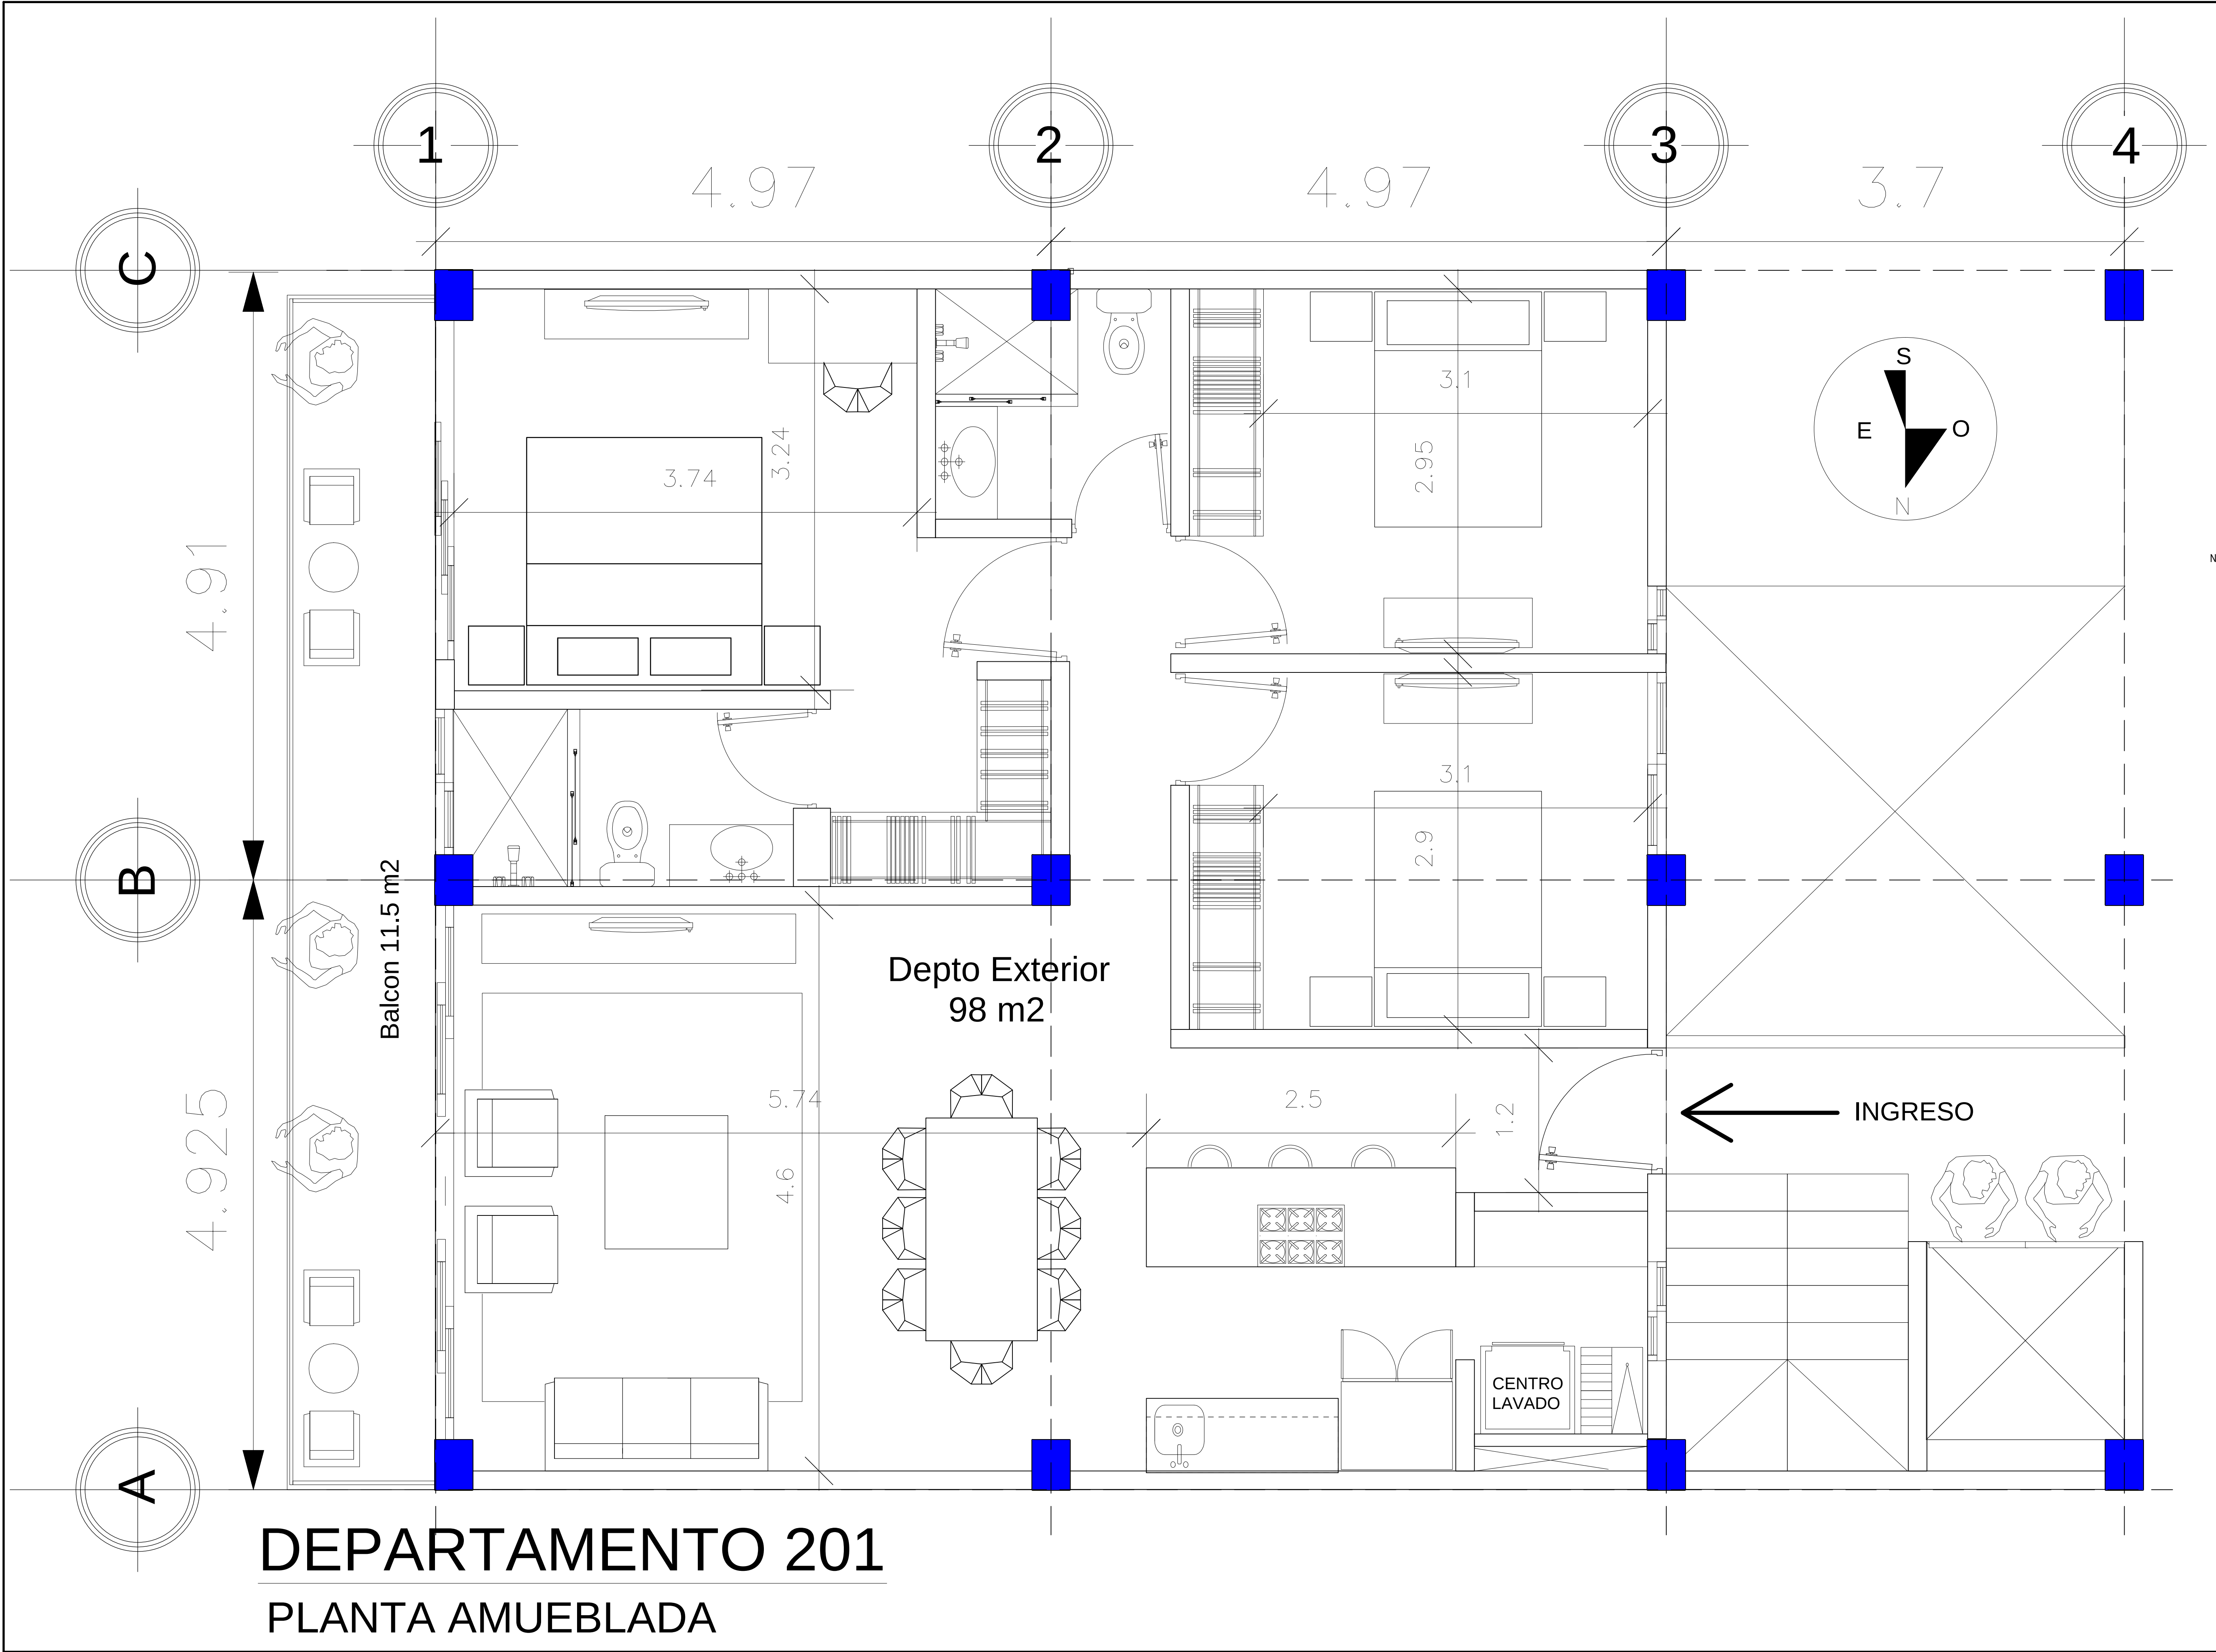

SIMBOLOGIA

— CAMBIO DE NIVEL

1	1 REFERENCIA A CORTE, ALZADO o ELEMENTO
2	2 REFERENCIA A PLANO

N.P.T. NIVEL PISO TERMINADO
N.L.A.L. NIVEL LECHO ALTO DE LOSA
N.L.B.L. NIVEL LECHO BAJO DE LOSA NIVEL

ESTRUCTURA

MUROS DE BLOCK Y/O EXISTENTES

MUROS DE TABLAROCA

NOTAS GENERALES

1.- RESPETAR FIELMENTE LA INFORMACION CONTENIDA EN ESTE PLANO
2.- NO TOMAR MEDIDAS A ESCALA
3.- LAS COTAS RIGEN AL DIBUJO.
4.- LAS COTAS ESTAN EN METROS
5.- CHECAR MEDIDAS EN OBRA
6.- LOS NIVELES ESTAN EN METROS

OBRA: DEPTOS SAGREDO 27		CREA: 500 m2
UBICACION: SAGREDO 27 / SAN JOSE		
PROPIETARIO: INSURGENTES / BENITO JUAREZ / CDMX		
PLANO: PROYECTO ARQUITECTONICO		
CONTENIDO: PLANTA BAJA AMUEBLADA		A-02
ESCALA: 1:50	FECHA: SEP/2018	Adaptación y dibujo: Ars, Alvaro Rodas Alonso Ing. Diego Rodas Alonso