


LOCALIZACIÓN PLANTA BAJA




ACCESO

ACCESO

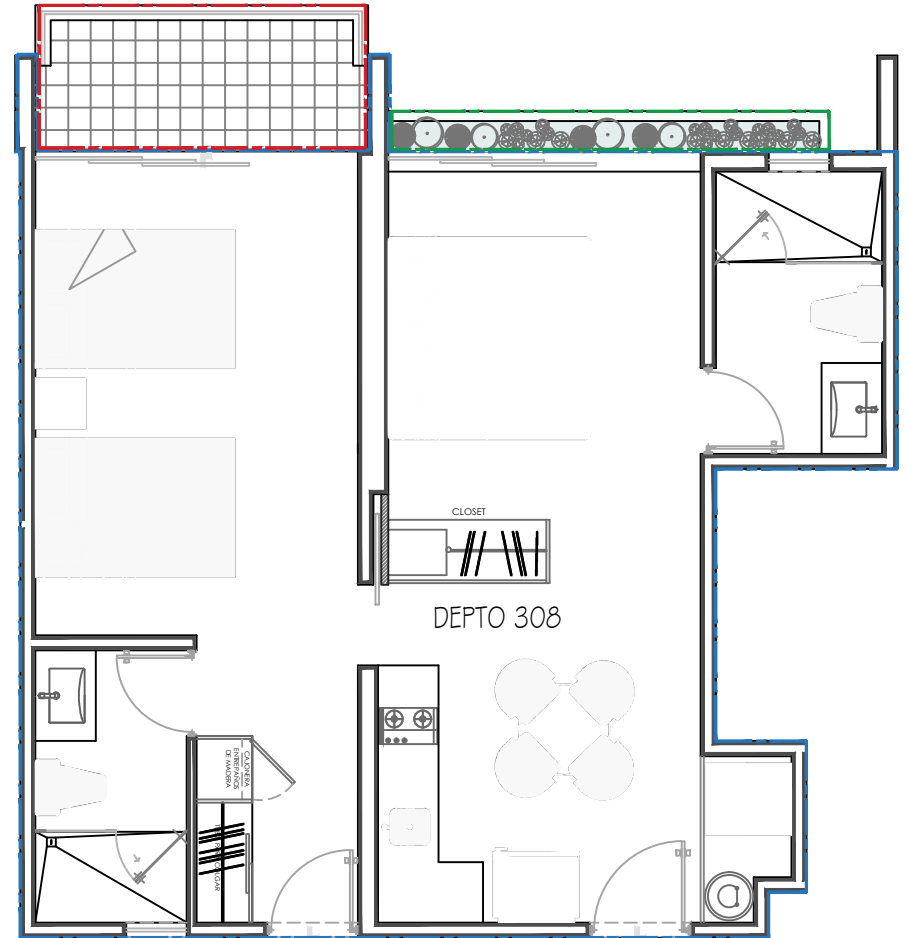

LOCALIZACIÓN FACHADA NORTE

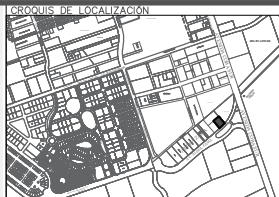

OBSERVACIONES:

**DEPARTAMENTO-308**

<span style="color: blue;">—</span> ÁREA DEPARTAMENTO	= 60.82 m <sup>2</sup>
<span style="color: red;">- - -</span> ÁREA TERRAZA	= 4.79 m <sup>2</sup>
<span style="color: green;">- - -</span> ÁREA JARDINERA	= 1.75 m <sup>2</sup>
<b>TOTAL</b>	<b>= 67.36 m<sup>2</sup></b>

**N H O A**

UBICACIÓN: REG. 014, SMZ 002, MZA 002, LOTE 001-200, CLAVE CAT. 902 014 002 002 001-200  
TULUM, QUINTANA ROO, MEXICO

PLANO: ARQUITECTÓNICO

FECHA: JULIO - 2020

ESCALA: 1:75

ACOTACIÓN: METROS

