




LOCALIZACIÓN PLANTA BAJA



LOCALIZACIÓN FACHADA SUR

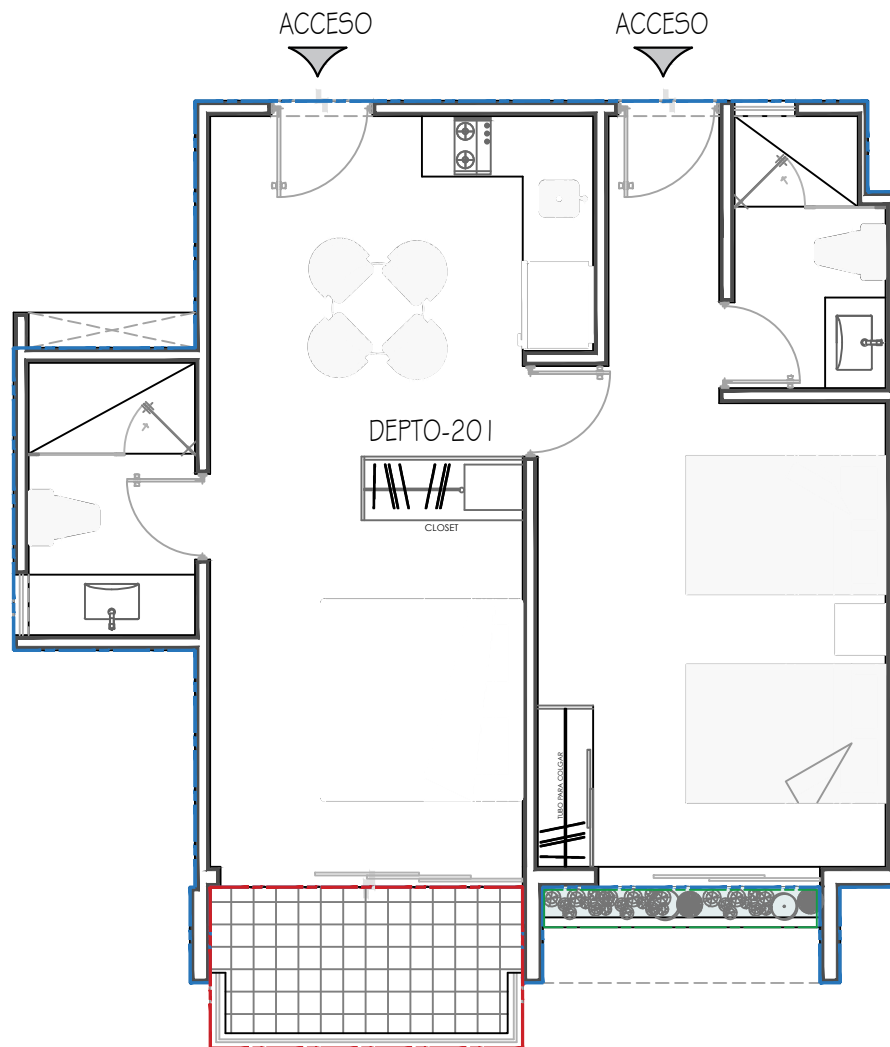


OBSERVACIONES:

DEPARTAMENTO-201

— ÁREA DEPARTAMENTO	= 59.76 m ²
— ÁREA TERRAZA	= 4.96 m ²
— ÁREA JARDINERA	= 1.10 m ²

= 65.82 m²

GRUPO DE LOCALIZACIÓN

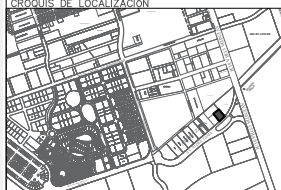

N H O A

UBICACIÓN:

REG. 014, SMZ 002, MZA 002, LOTE 001-200, CLAVE CAT. 902 014 002 002 001-200
TULUM, QUINTANA ROO, MEXICO

FECHA:

JULIO - 2020

PLANO:

ARQUITECTÓNICO

ESCALA:

1:75

ACOTACIÓN:

METROS

