




LOCALIZACIÓN PLANTA BAJA



LOCALIZACIÓN FACHADA SUR

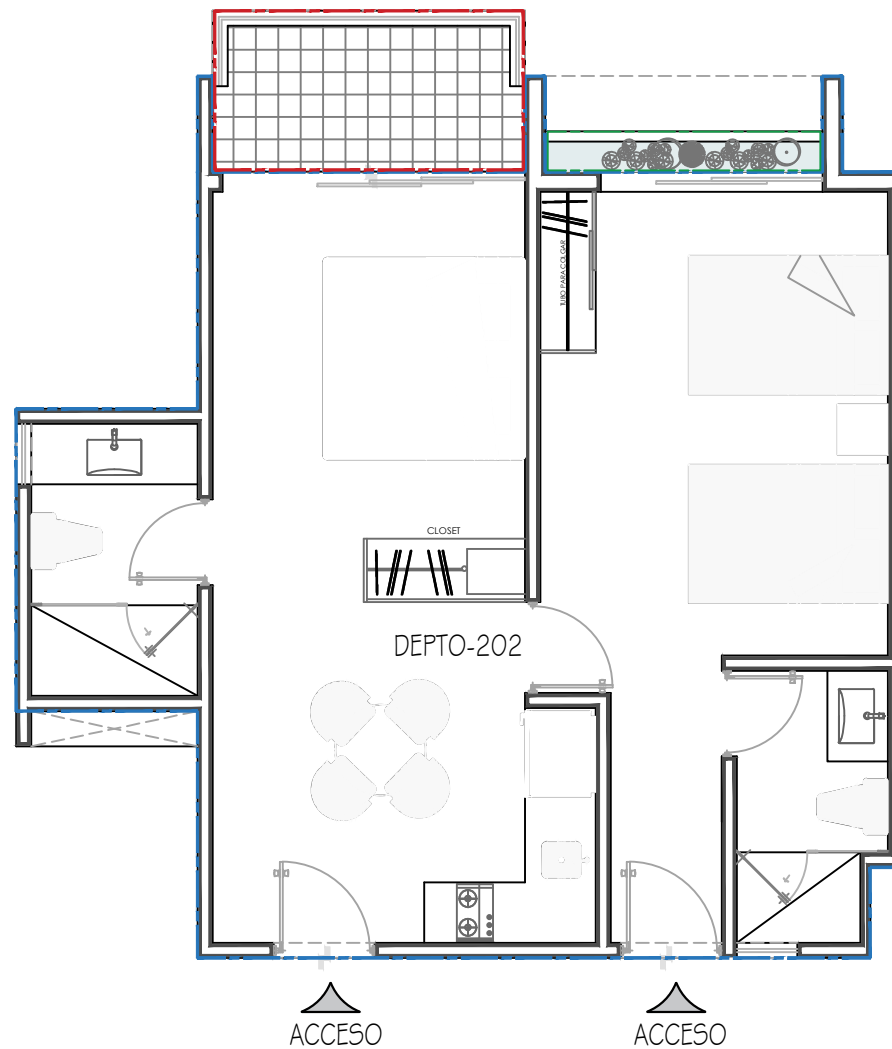

DEPARTAMENTO-202

—	ÁREA DEPARTAMENTO	=	59.71 m ²
---	ÁREA TERRAZA	=	4.95 m ²
---	ÁREA JARDIN	=	1.10 m ²
		=	65.76 m ²

N H O A

UBICACIÓN:

REG. 014, SMZ 002, MZA 002, LOTE 001-200, CLAVE CAT. 902 014 002 002 001-200
TULUM, QUINTANA ROO, MEXICO

FECHA:

JULIO - 2020

PLANO:

ARQUITECTÓNICO

ESCALA:

1:75

ACOTACIÓN:

METROS

