





LOCALIZACIÓN PLANTA BAJA

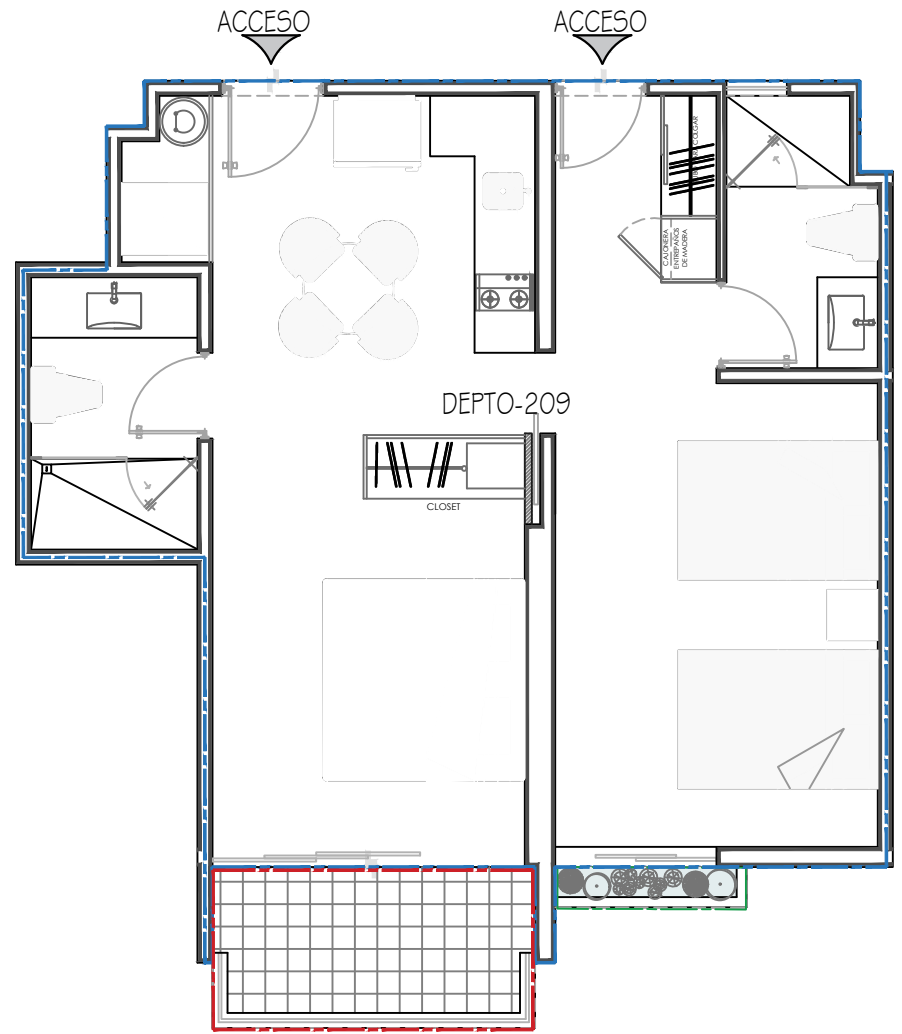

DEPTO-209



LOCALIZACIÓN FACHADA SUR

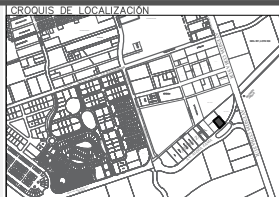

OBSERVACIONES:

DEPARTAMENTO-209

—	ÁREA DEPARTAMENTO	=	59.37 m ²
---	ÁREA TERRAZA	=	5.12 m ²
---	ÁREA JARDINERA	=	0.76 m ²
		=	65.25 m ²

N H O A

UBICACIÓN:

REG. 014, SMZ 002, MZA 002, LOTE 001-200, CLAVE CAT. 902 014 002 002 001-200
TULUM, QUINTANA ROO, MEXICO

FECHA:

JULIO - 2020

PLANO:

ARQUITECTÓNICO

ESCALA:

1:75

ACOTACIÓN:

METROS

