



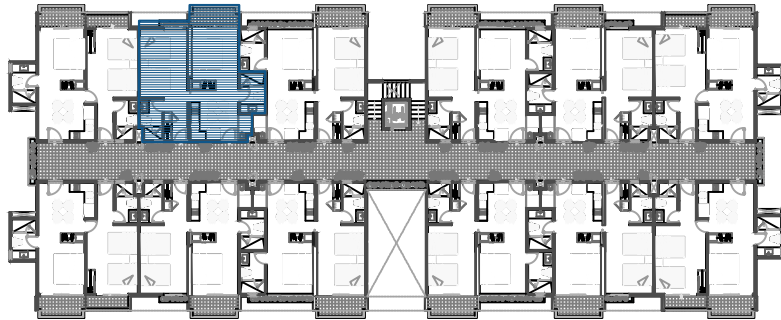


LOCALIZACIÓN PLANTA BAJA

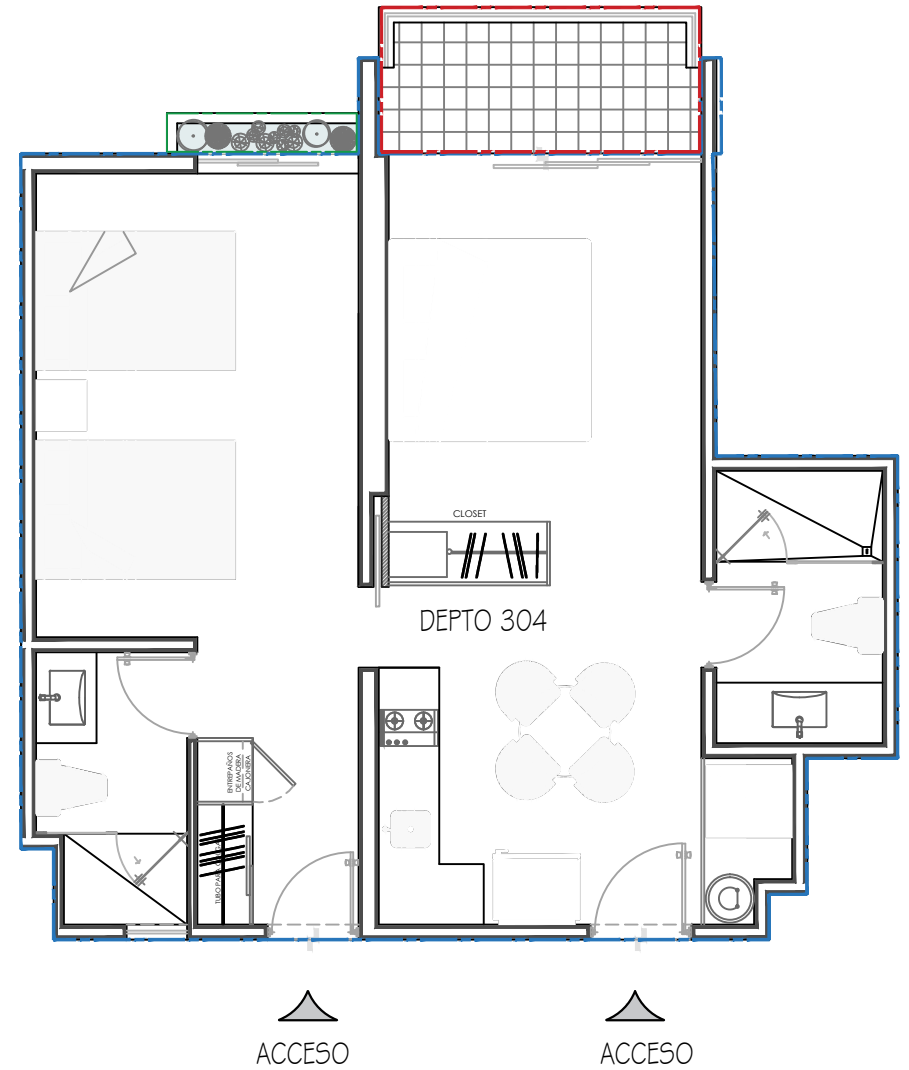

ACCESO

ACCESO

LOCALIZACIÓN FACHADA NORTE

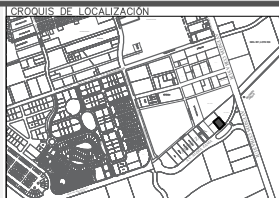

OBSERVACIONES:

DEPARTAMENTO-304

—	ÁREA DEPARTAMENTO	=	59.37 m ²
—	ÁREA TERRAZA	=	4.64 m ²
—	ÁREA JARDIN	=	0.76 m ²
		=	64.77 m ²

N H O A

UBICACIÓN:

REG. 014, SMZ 002, MZA.002, LOTE 001-200, CLAVE CAT. 902 014 002 002 001-200
TULUM, QUINTANA ROO, MEXICO

FECHA:

JULIO - 2020

PLANO:

ARQUITECTÓNICO

ESCALA:

1:75

ACOTACIÓN:

METROS

