



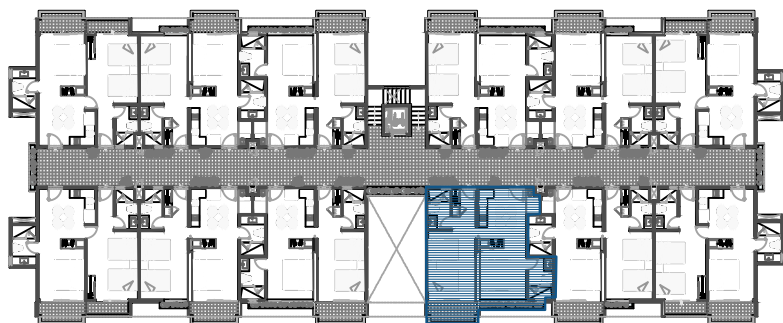

LOCALIZACIÓN PLANTA BAJA



LOCALIZACIÓN FACHADA SUR

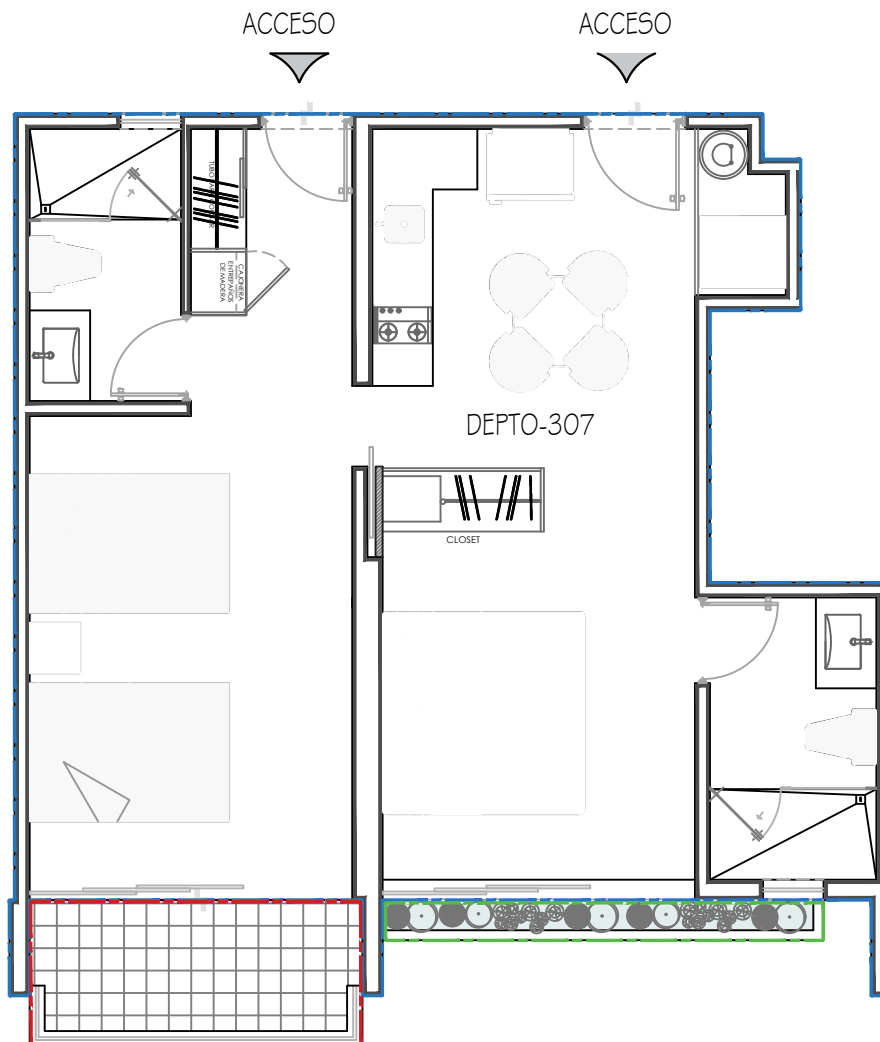

OBSERVACIONES: **DEPARTAMENTO-307**

—	ÁREA DEPARTAMENTO	= 60.82 m ²
- - -	ÁREA TERRAZA	= 4.78 m ²
- - -	ÁREA JARDINERA	= 1.75 m ²
		= 67.35 m ²

N H O A

UBICACIÓN:

REG. 014, SMZ 002, MZA.002, LOTE 001-200, CLAVE CAT. 902 014 002 002 001-200
TULUM, QUINTANA ROO, MEXICO

FECHA:

JULIO - 2020

PLANO:

ARQUITECTÓNICO

ESCALA:

1:75

ACOTACIÓN:

METROS

