



LOCALIZACIÓN EN PLANTA
ARQUITECTÓNICA DE BUSSINES CENTER
S/E

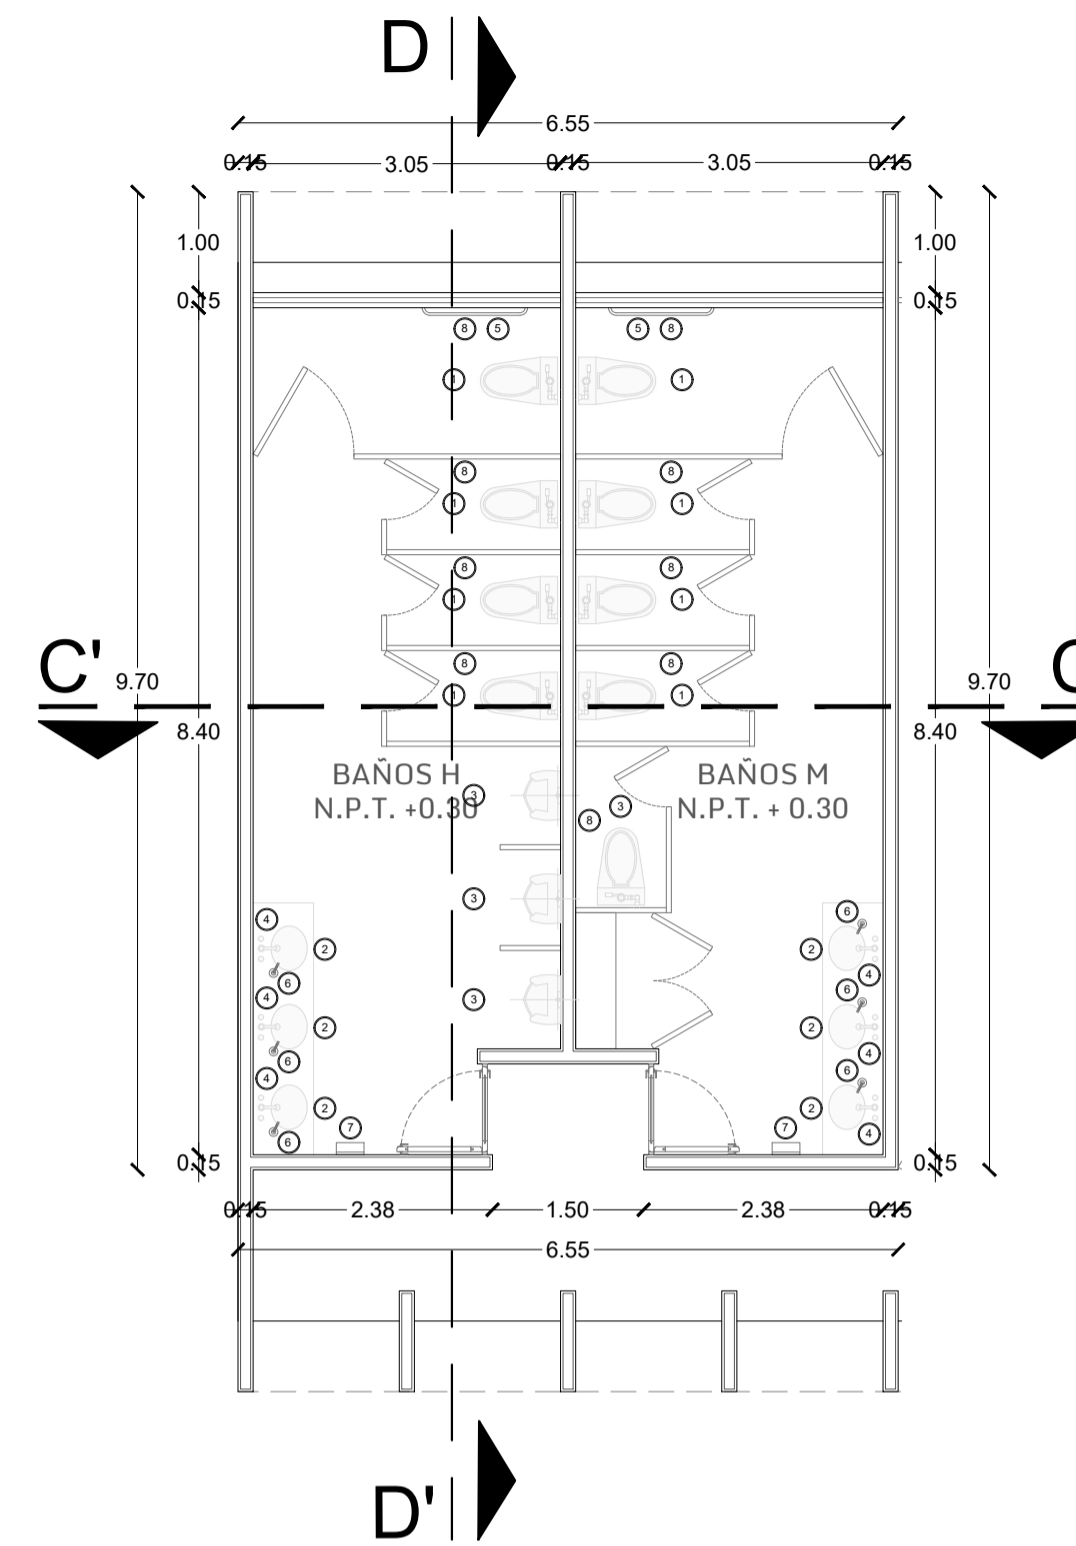


PLANTA BAJA DE BUSSINES CENTER

1	INODORO TAZA SUSPENDIDA Marca: URREA Modelo: 72.7305.23
2	LAVABO BAJO CUBIERTA STUDIO CARRE Marca: American Standard Modelo: 0426000.020
3	MINGITORIO CHICO Marca: Mabech Modelo: MTA-3001
4	MONOMANDO Marca: Delta Modelo: 534LF-PP
5	BARRA DE SUJECION RECTA Marca: Bobrick Modelo: B-5806X30
6	DISPENSADOR DE JABON Marca: Bobrick Modelo: B-822
7	DISPENSADOR DE TOALLAS DE PAPEL Marca: Bobrick Modelo: B-2621
8	DISPENSADOR DE PAPEL HIGIENICO Marca: Bobrick Modelo: 2890

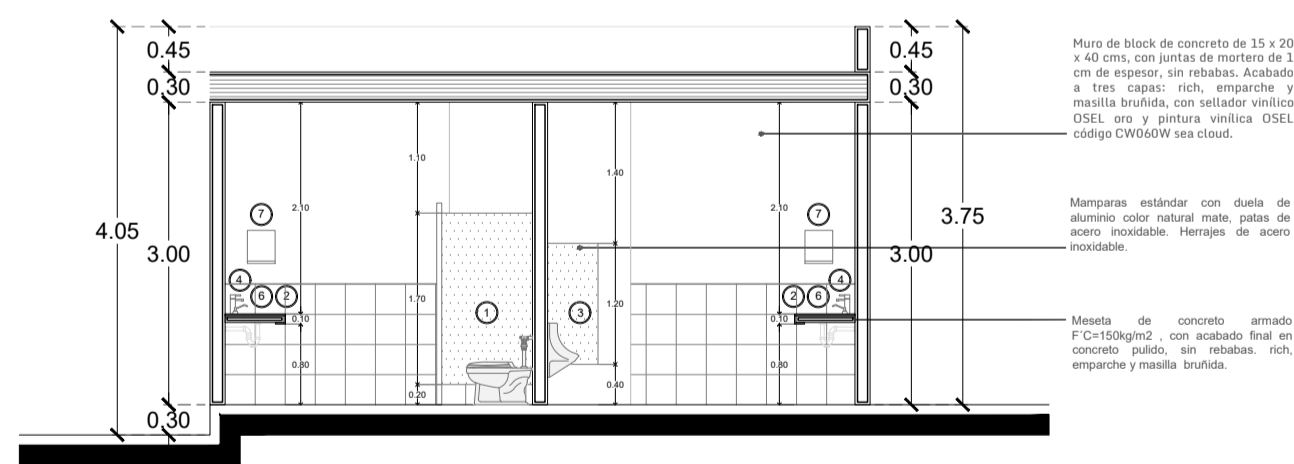

CORTE C - C'

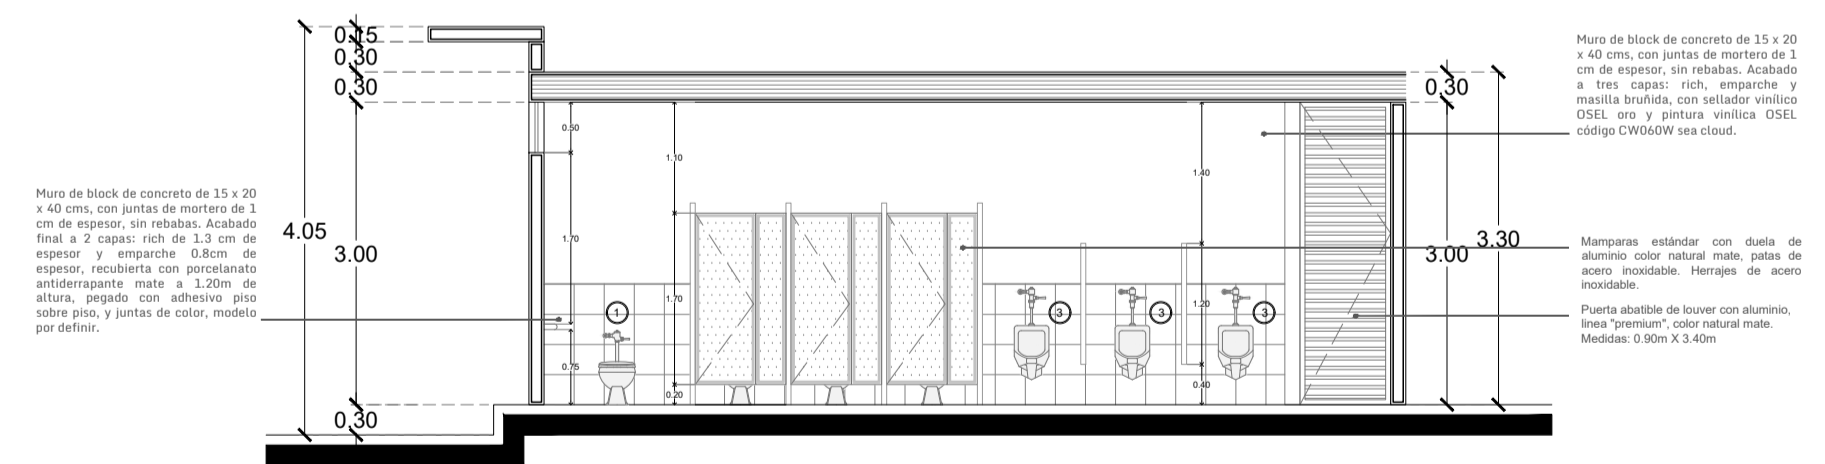

CORTE D - D'

ESCALA 1:75
 PROYECTO ENDÉMICO PARQUE INDUSTRIAL
 UBICACIÓN UCÚ, YUCATÁN
 ÁREAS
 COTAS METROS
 FECHA DICIEMBRE 2019

BOYANCÉ

PLANO
 CLAVE DB-02
 DIRECCIÓN CALLE 1H NO. 117 X 4 Y
 4A-DIAGONAL, RESIDENCIAL
 MONTECRISTO
 TEL. (999) 9 44 04 41
 E-MAIL gerardboyance@boyance.com.mx
 WEB boyance.com.mx