



LOCALIZACIÓN EN PLANTA  
ARQUITECTÓNICA DE CASA CLUB S/E

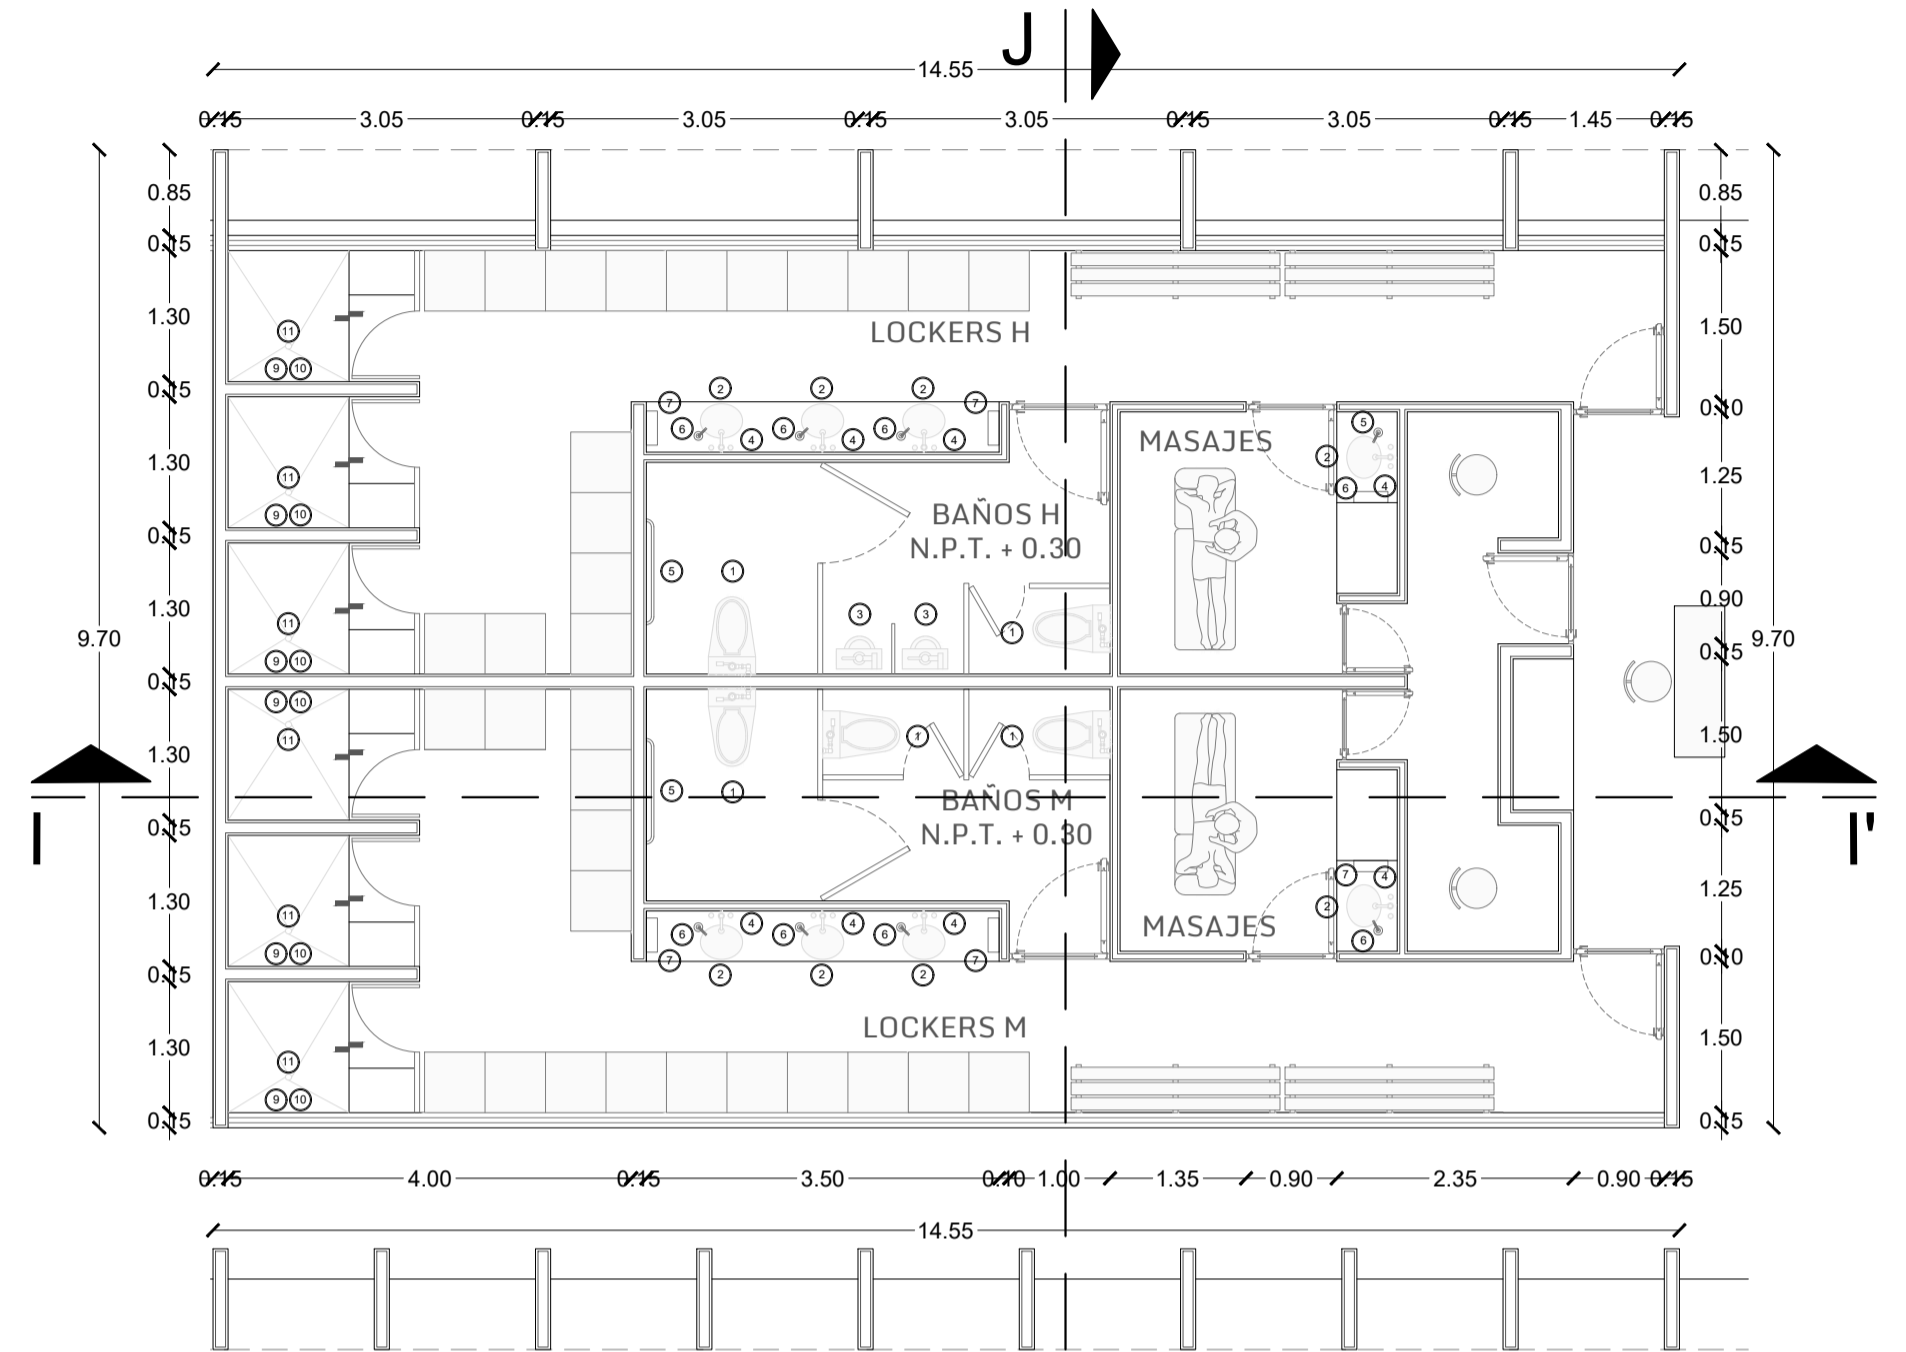


PLANTA BAJA DE CASA CLUB

1	INODORO TAZA SUSPENDIDA Marca: URREA Modelo: 72.7305.23
2	LAVABO BAJO CUBIERTA STUDIO CARRE Marca: American Standard Modelo: 0426000.020
3	MINGITORIO CHICO Marca: Makech Modelo: MTA-3001
4	MONOMANDO Marca: Delta Modelo: 534LF-PP
5	BARRA DE SUJECION RECTA Marca: Bobrick Modelo: B-5806X30
6	DISPENSADOR DE JABON Marca: Bobrick Modelo: B-822
7	DISPENSADOR DE TOALLAS DE PAPEL Marca: Bobrick Modelo: B-2621
8	DISPENSADOR DE PAPEL HIGIENICO Marca: Bobrick Modelo: 2590
9	REGADERA Marca: Helvex Modelo: H-3300
10	MONOMANDO Marca: Helvex Modelo: E-708
11	COLADERA Marca: Helvex Modelo: 24-CH

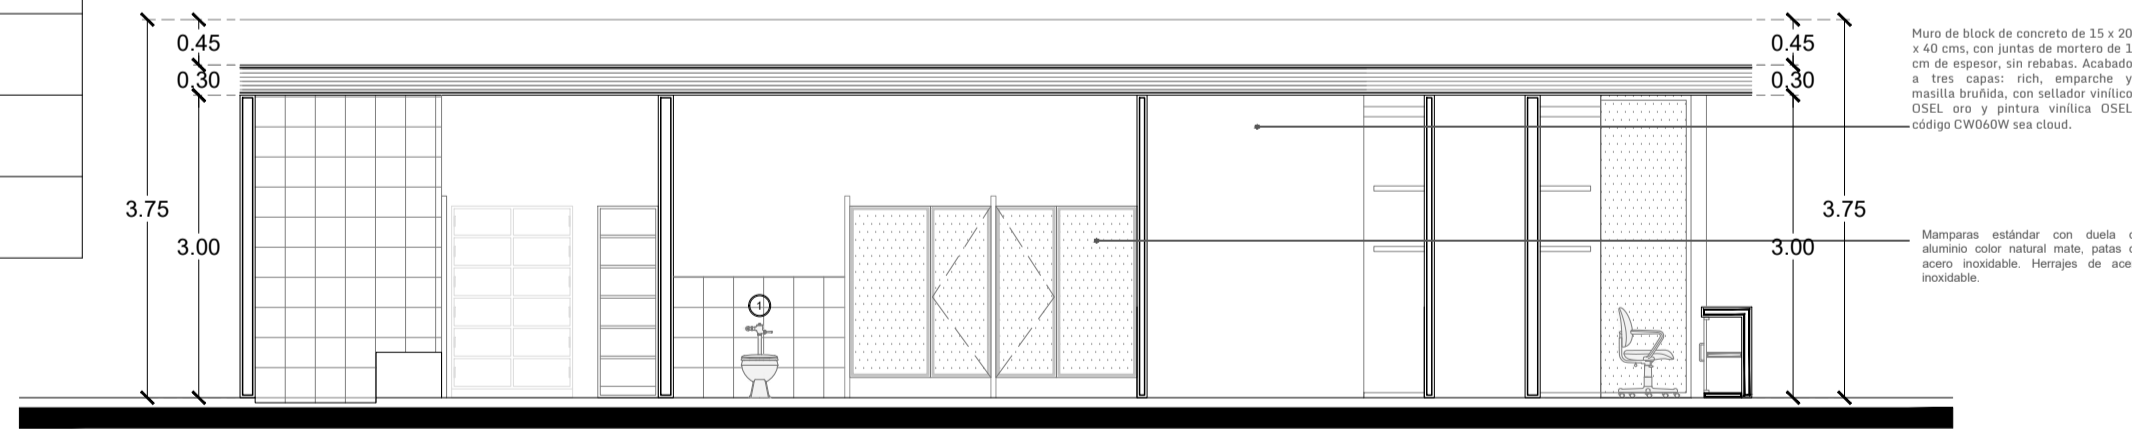

CORTE I - I'

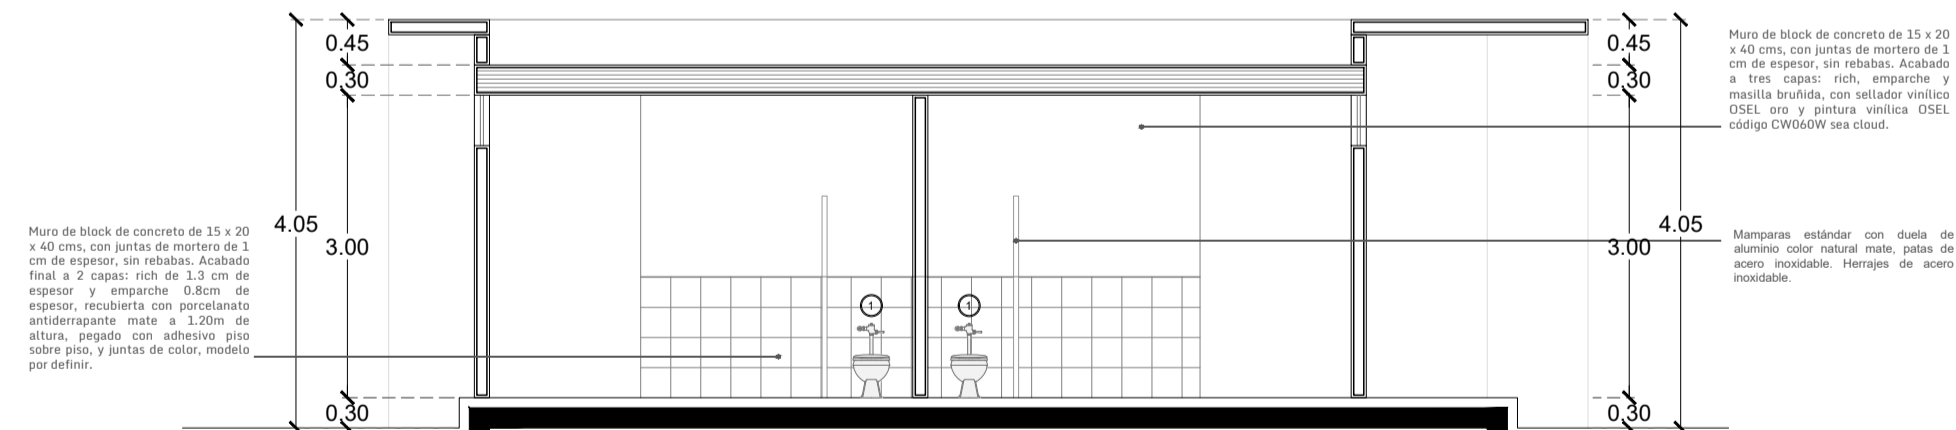

CORTE J - J'

ESCALA 1:75  
 PROYECTO ENDÉMICO PARQUE INDUSTRIAL  
 UBICACIÓN UCÚ, YUCATÁN  
 ÁREAS  
 COTAS METROS  
 FECHA DICIEMBRE 2019

**BOYANCÉ**

PLANO  
 CLAVE  
 DIRECCIÓN  
 TEL.  
 E-MAIL  
 WEB

DETALLES DE BAÑO DE  
 CASA CLUB  
**DB-04**  
 CALLE 1H NO. 117 X 4 Y  
 4A-DIAGONAL, RESIDENCIAL  
 MONTECRISTO  
 (999) 9 44 04 41  
 gerardboyance@boyance.com.mx  
 boyance.com.mx