



Planta Baja.

Escala 1:30 Metros de construcción: 226.52 m²

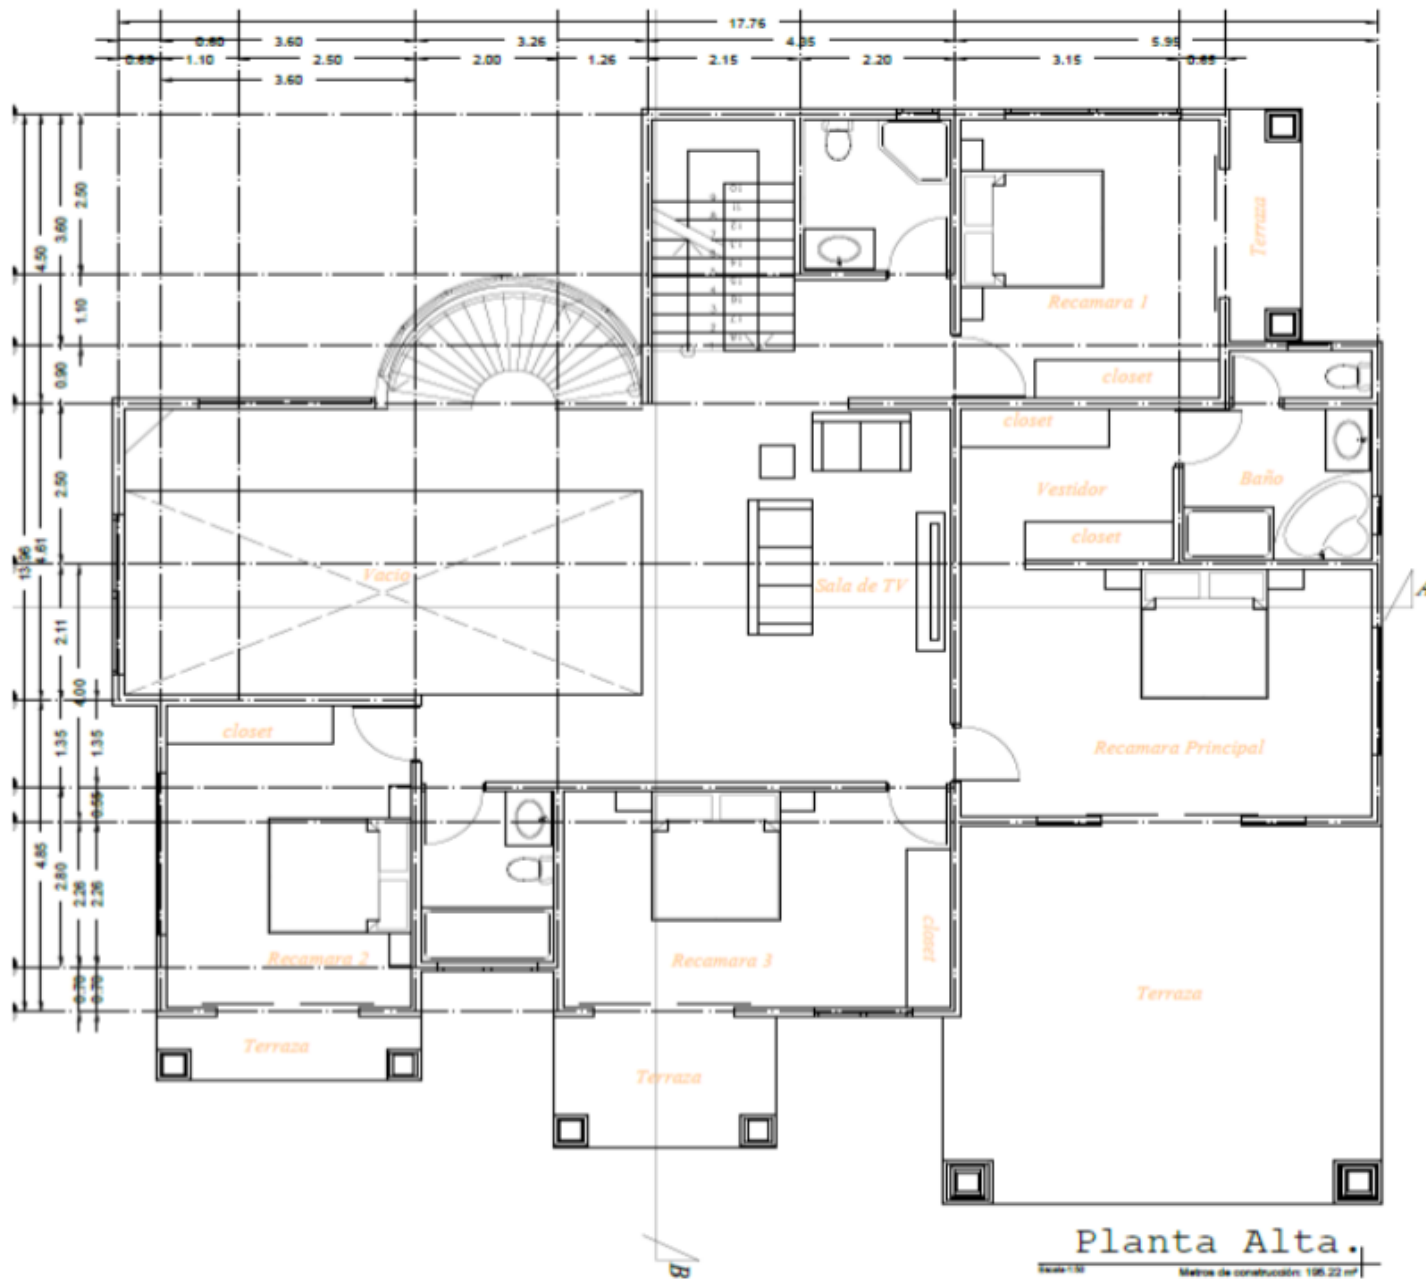

Planta Alta.

Escala 1:30 Metros de construcción: 106.22 m²

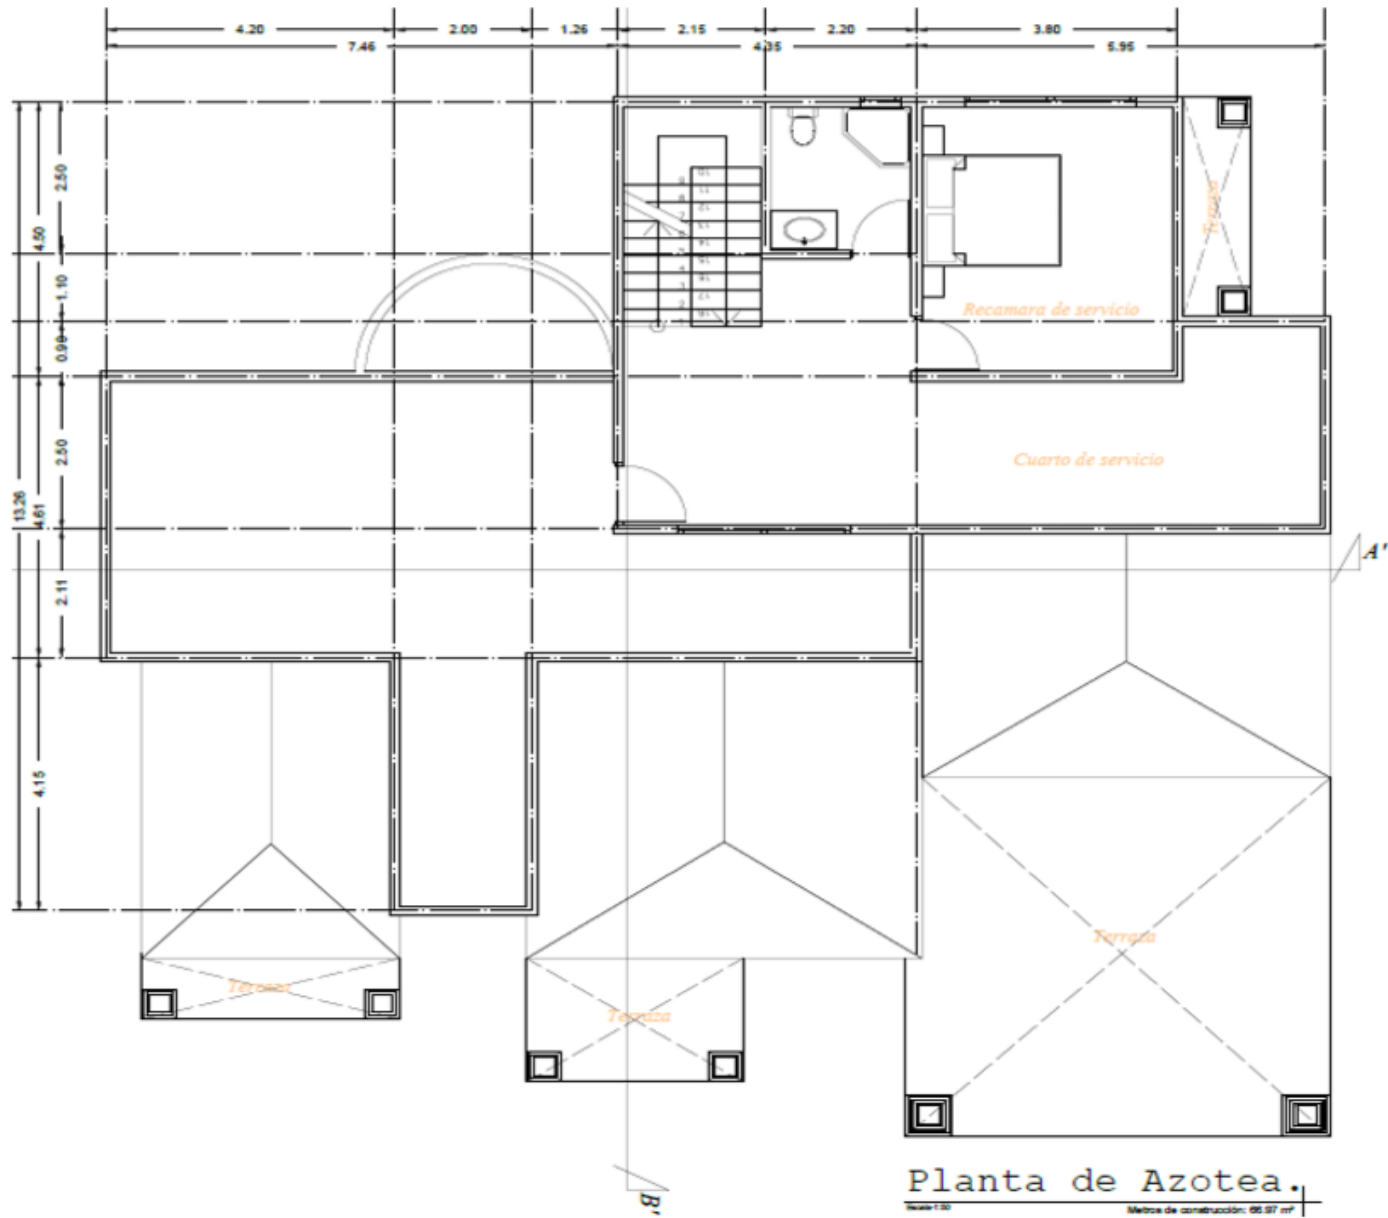

Planta de Azotea.

Metros de construcción: 66.97 m²