

CASA HABITACIÓN

PRIVADA RÍO COUNTRY #9, CLUB DE GOLF LA LOMA



\$ 12,050,000.00

(DOCE MILLONES CINCUENTA MIL PESOS 00/100 M.N.)


CASA HABITACIÓN
PRIVADA RÍO COUNTRY #9, CLUB DE GOLF LA LOMA
\$ 12,050,000.00

(DOCE MILLONES CINCUENTA MIL PESOS 00/100 M.N.)

- 425.45 M2 DE TERRENO
- 492.10 M2 DE CONSTRUCCIÓN
- 4 HABITACIONES CON VESTIDOR C/UNA
 - 4 BAÑOS Y MEDIO
 - HALL DE TV
 - SALA – COMEDOR
 - COCINA
 - CUARTO DE JUEGOS
 - ALBERCA
 - JARDIN
- CUARTO DE SERVICIO CON BAÑO COMPLETO
 - COCHERA PARA 3 AUTOS






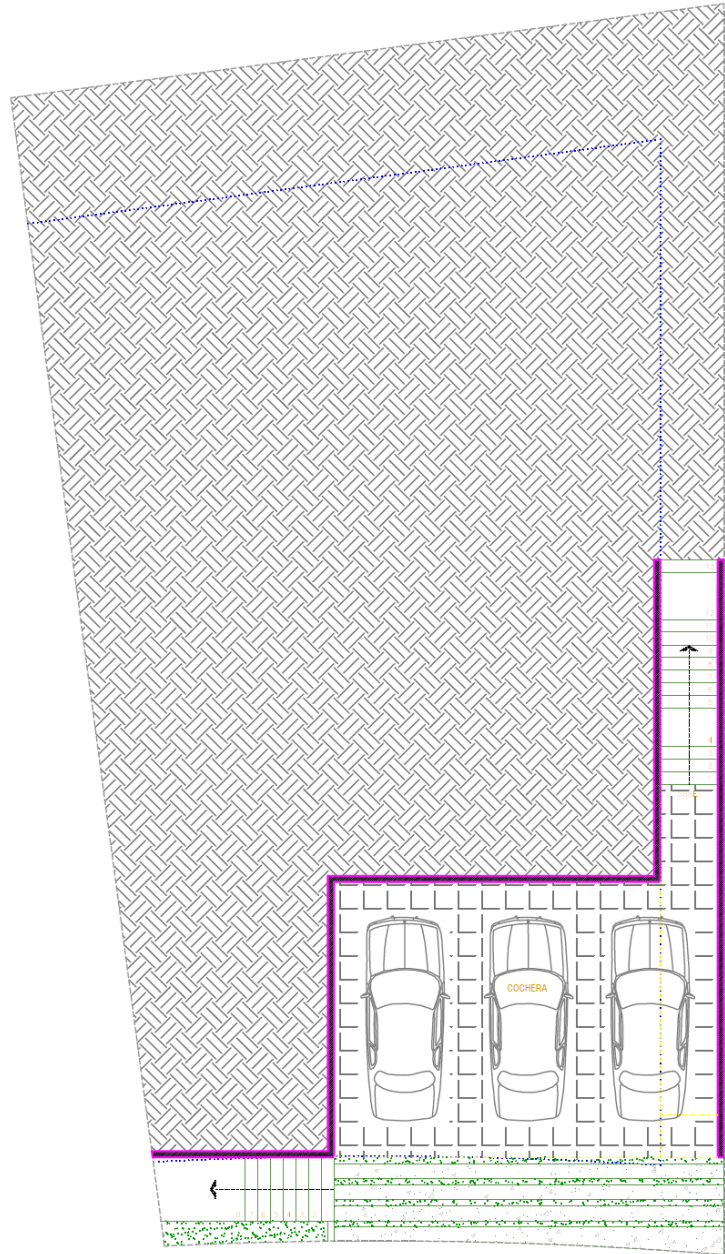


PLANTA SOTANO ARQUITECTÓNICA

Escala: 1 : 100

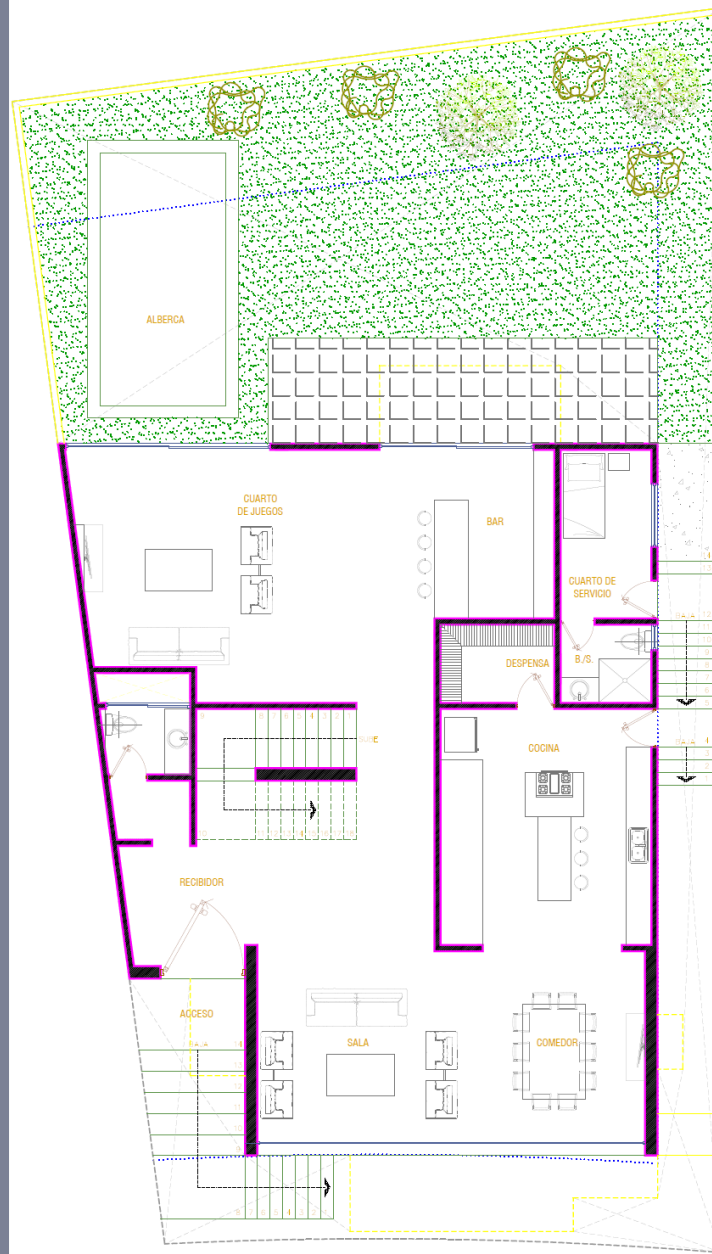

PLANTA BAJA ARQUITECTÓNICA

Escala: 1 : 100

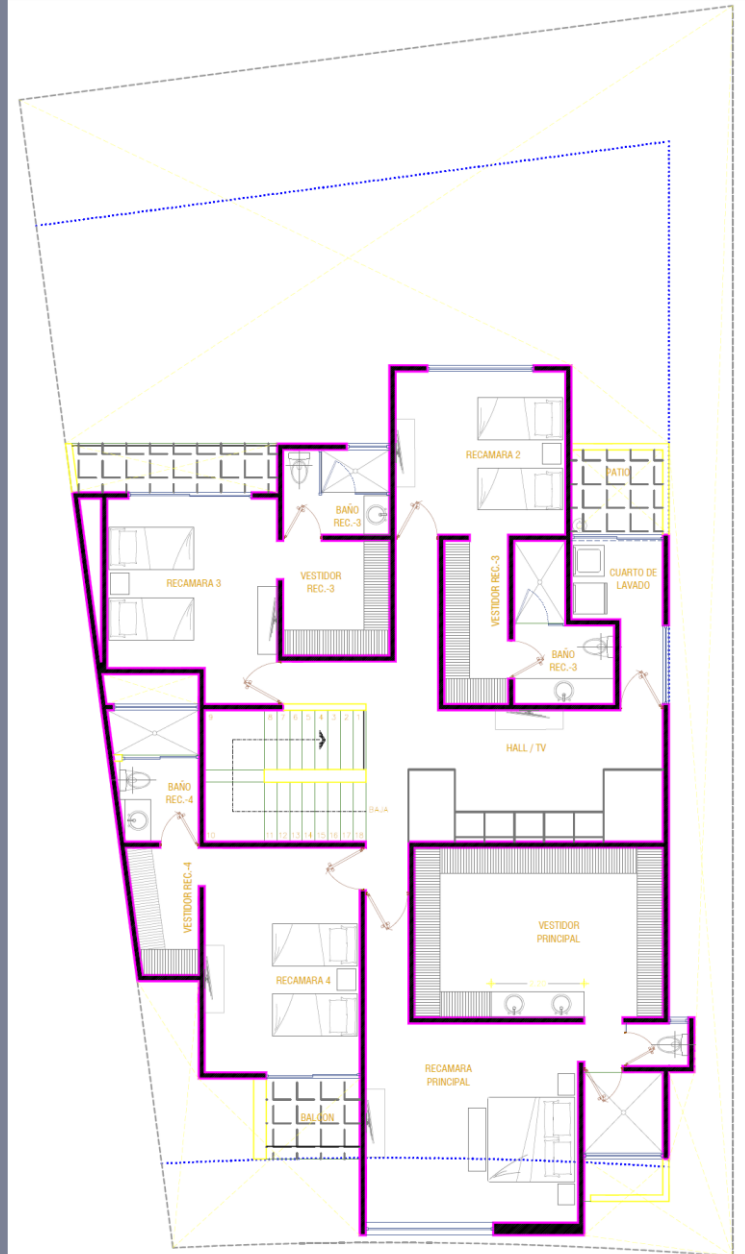

PLANTA ALTA ARQUITECTÓNICA

Escala: 1 : 100