




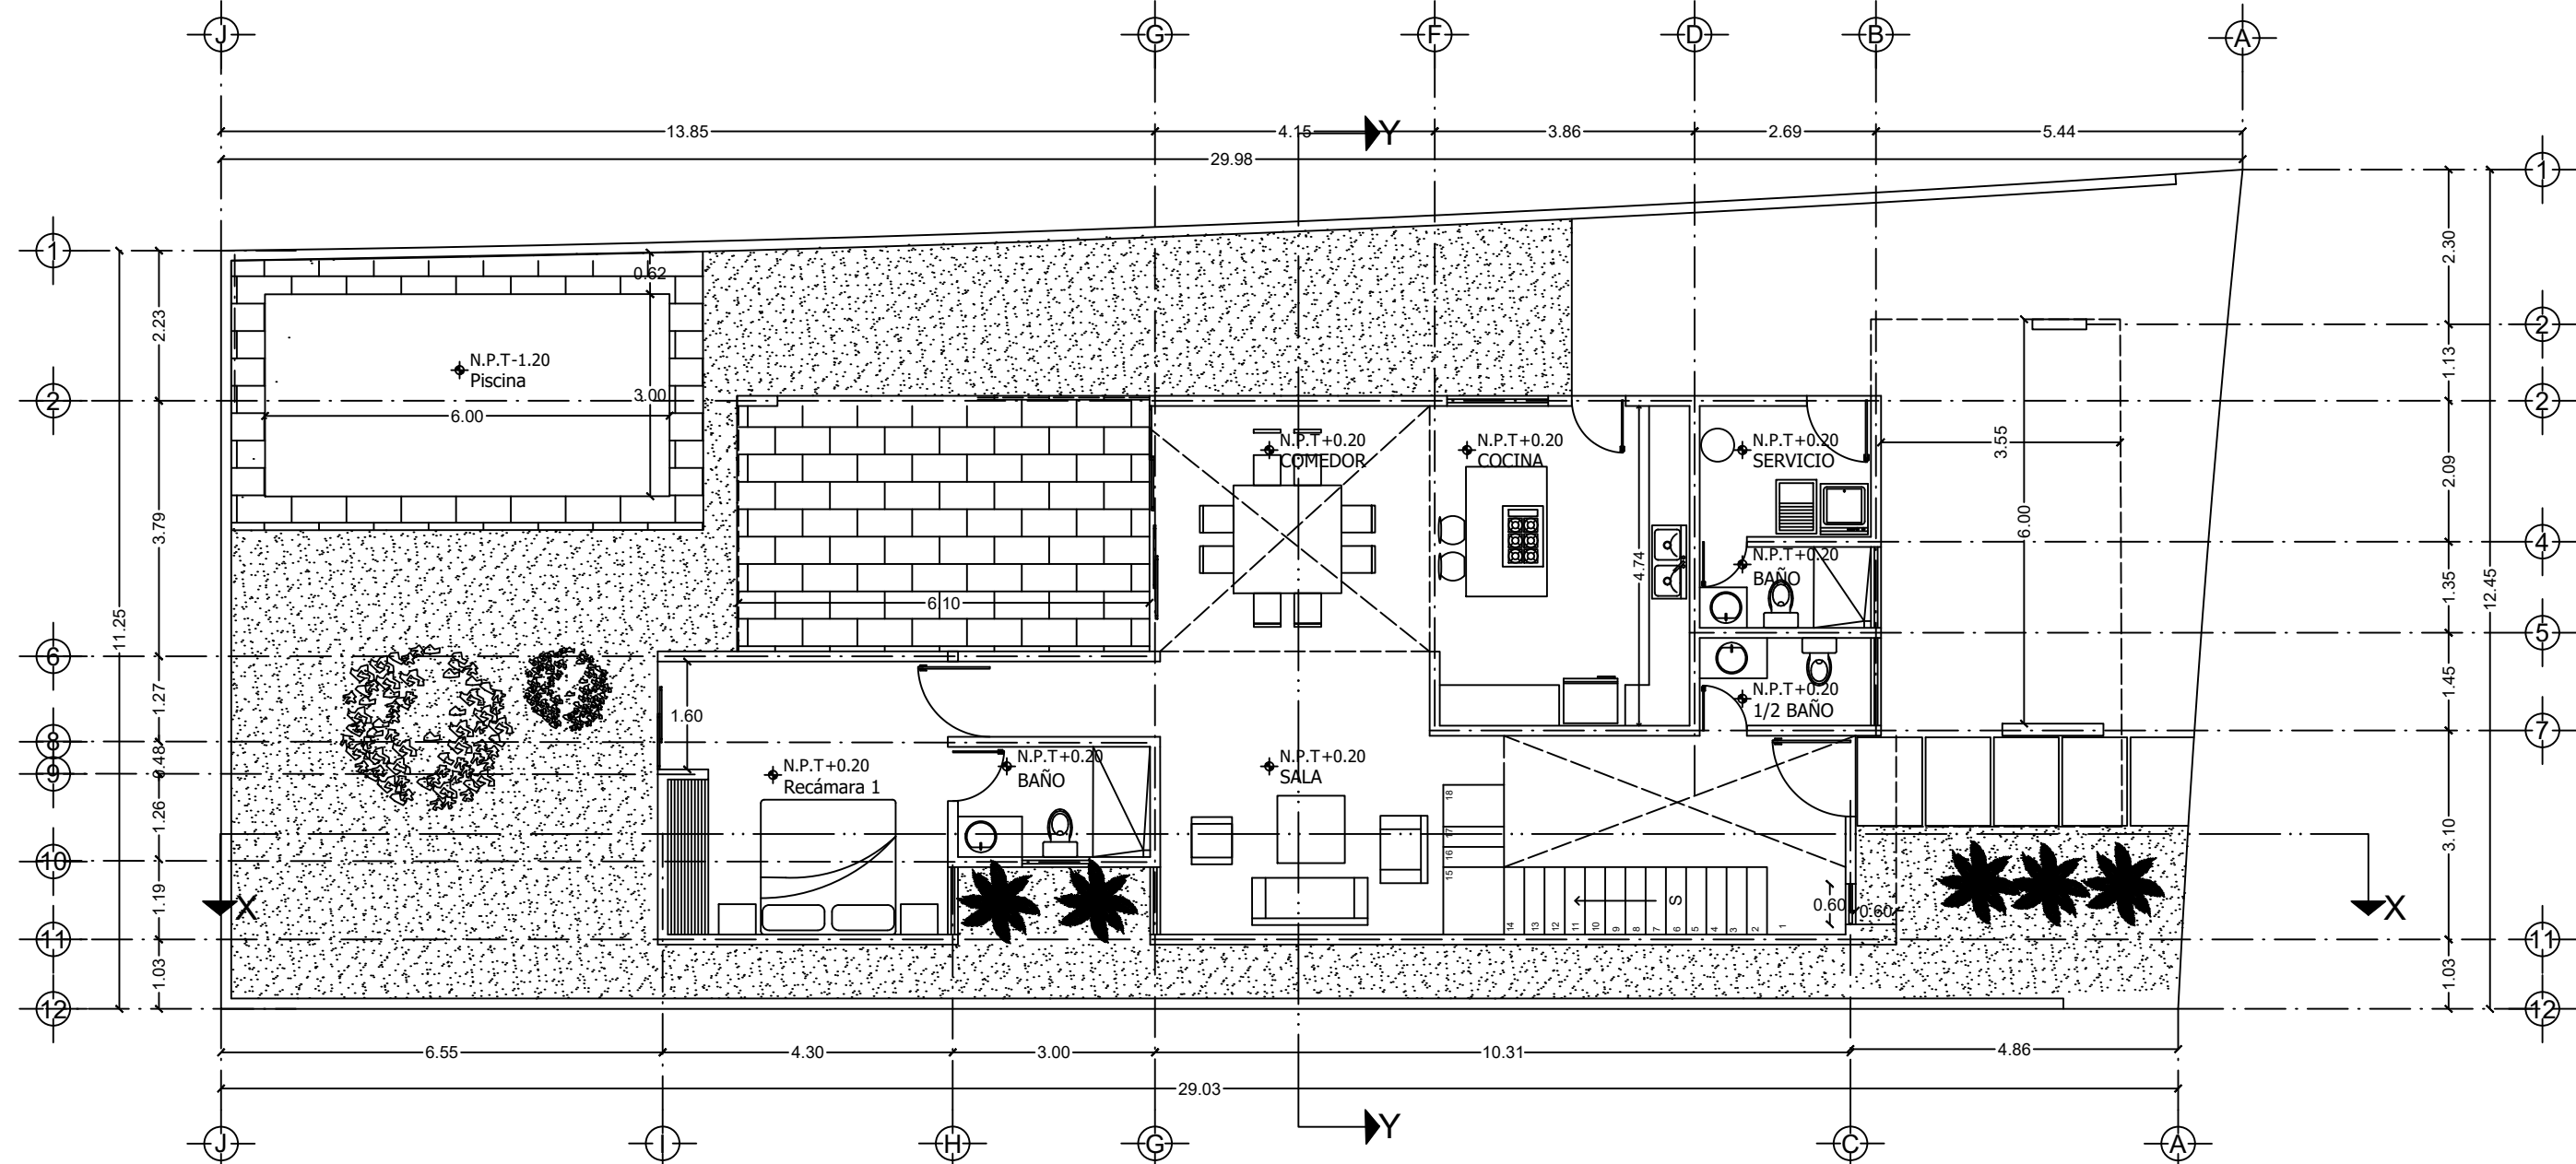


Planta Arquitectónica Baja

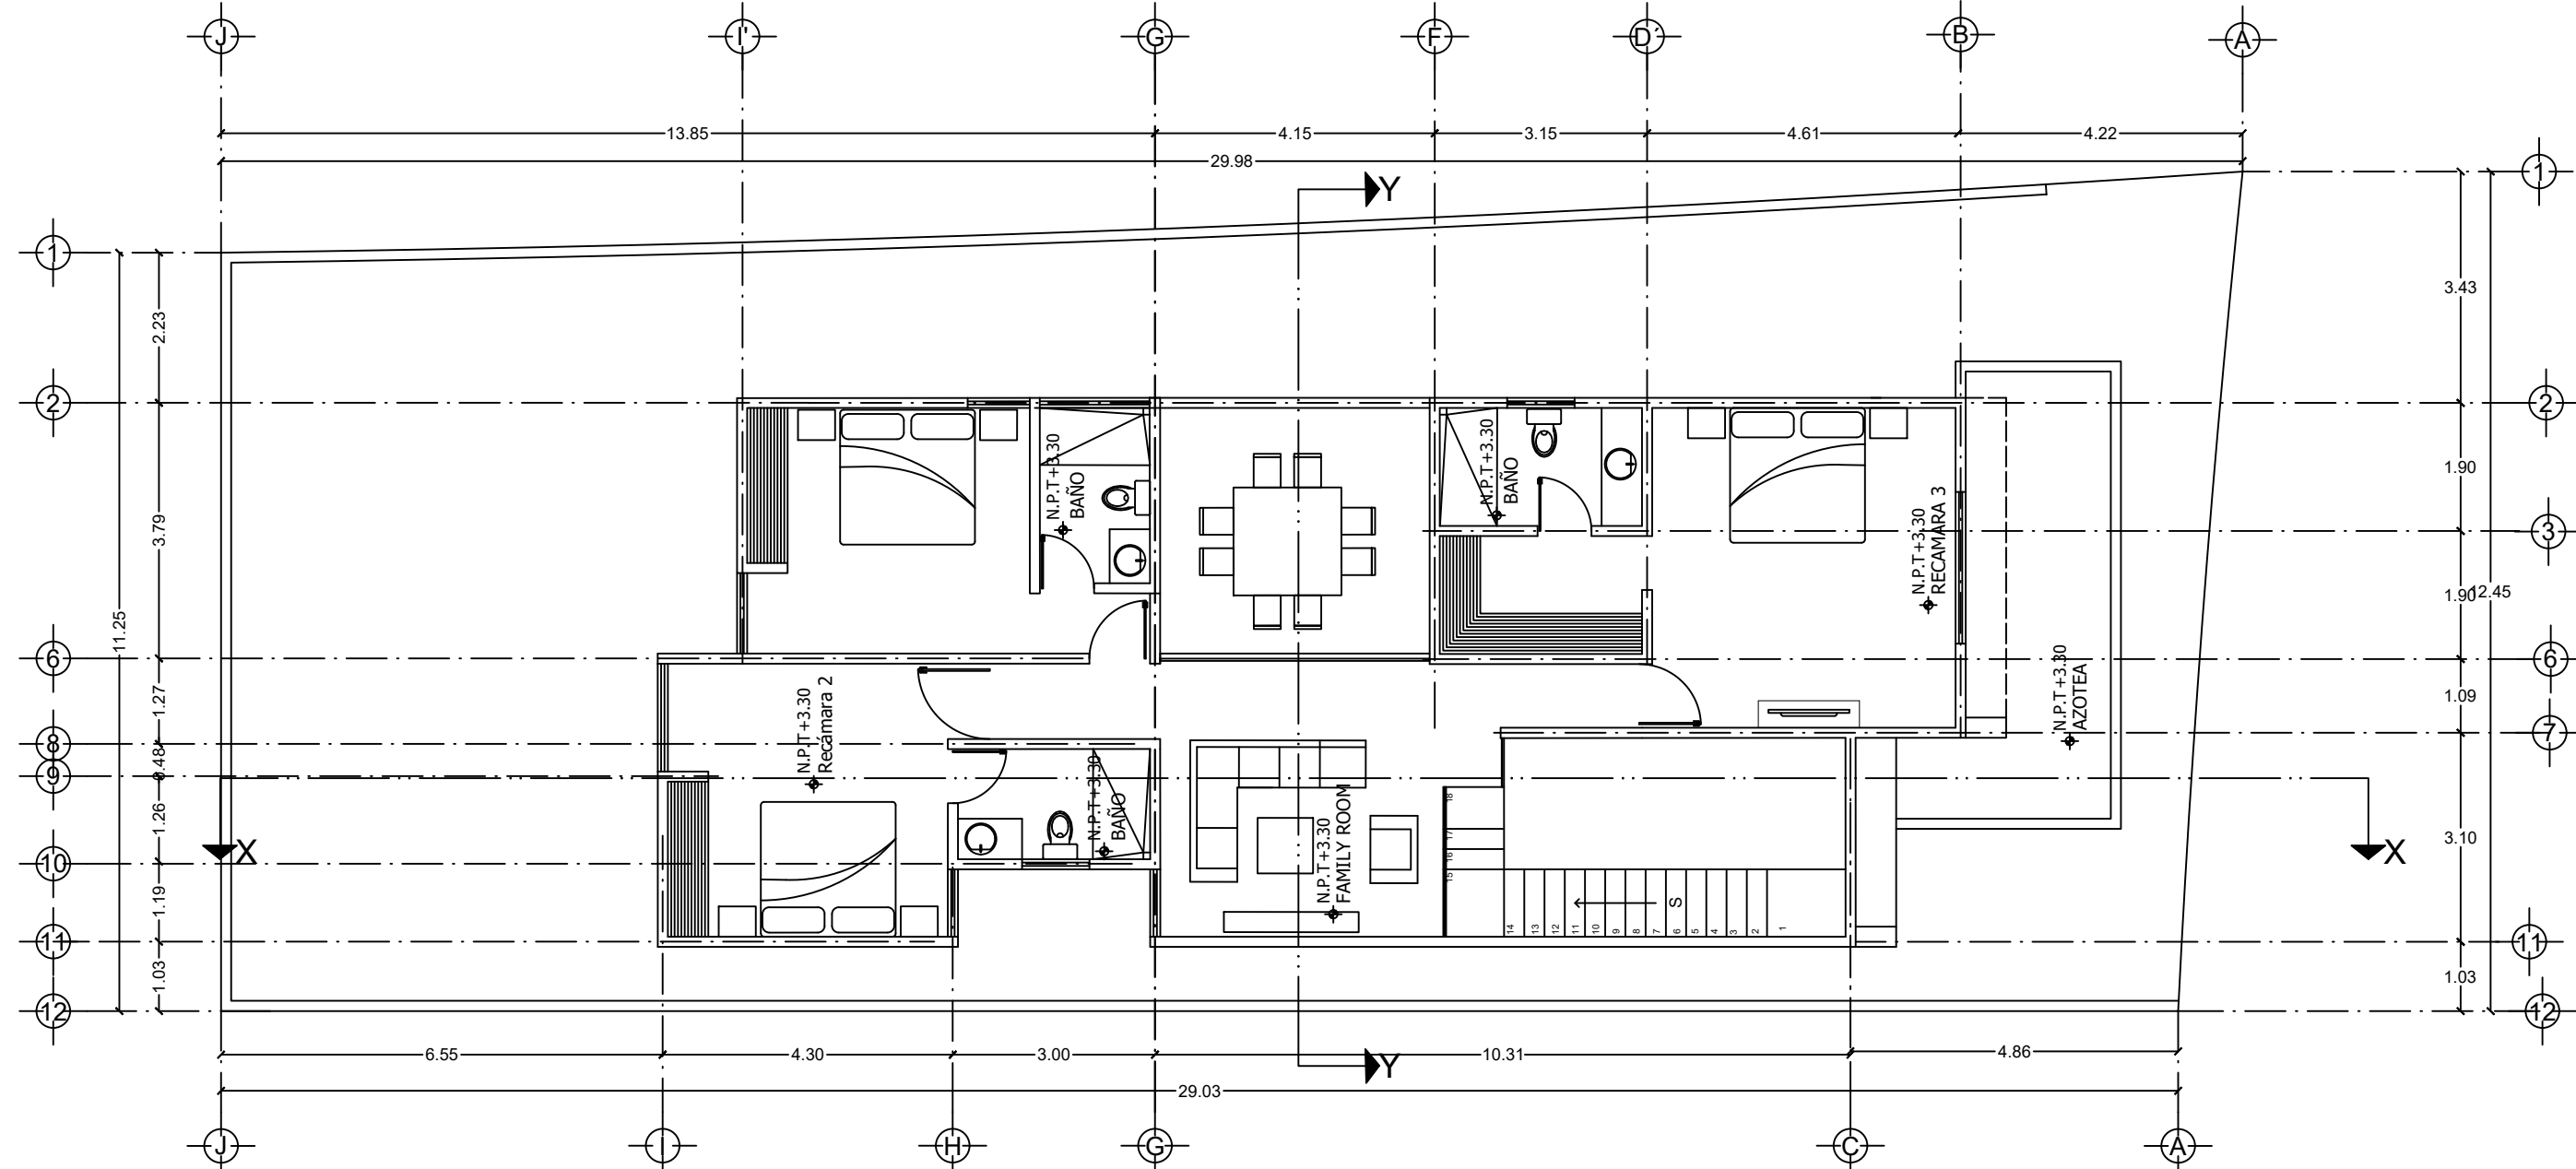


Planta Arquitectónica Alta

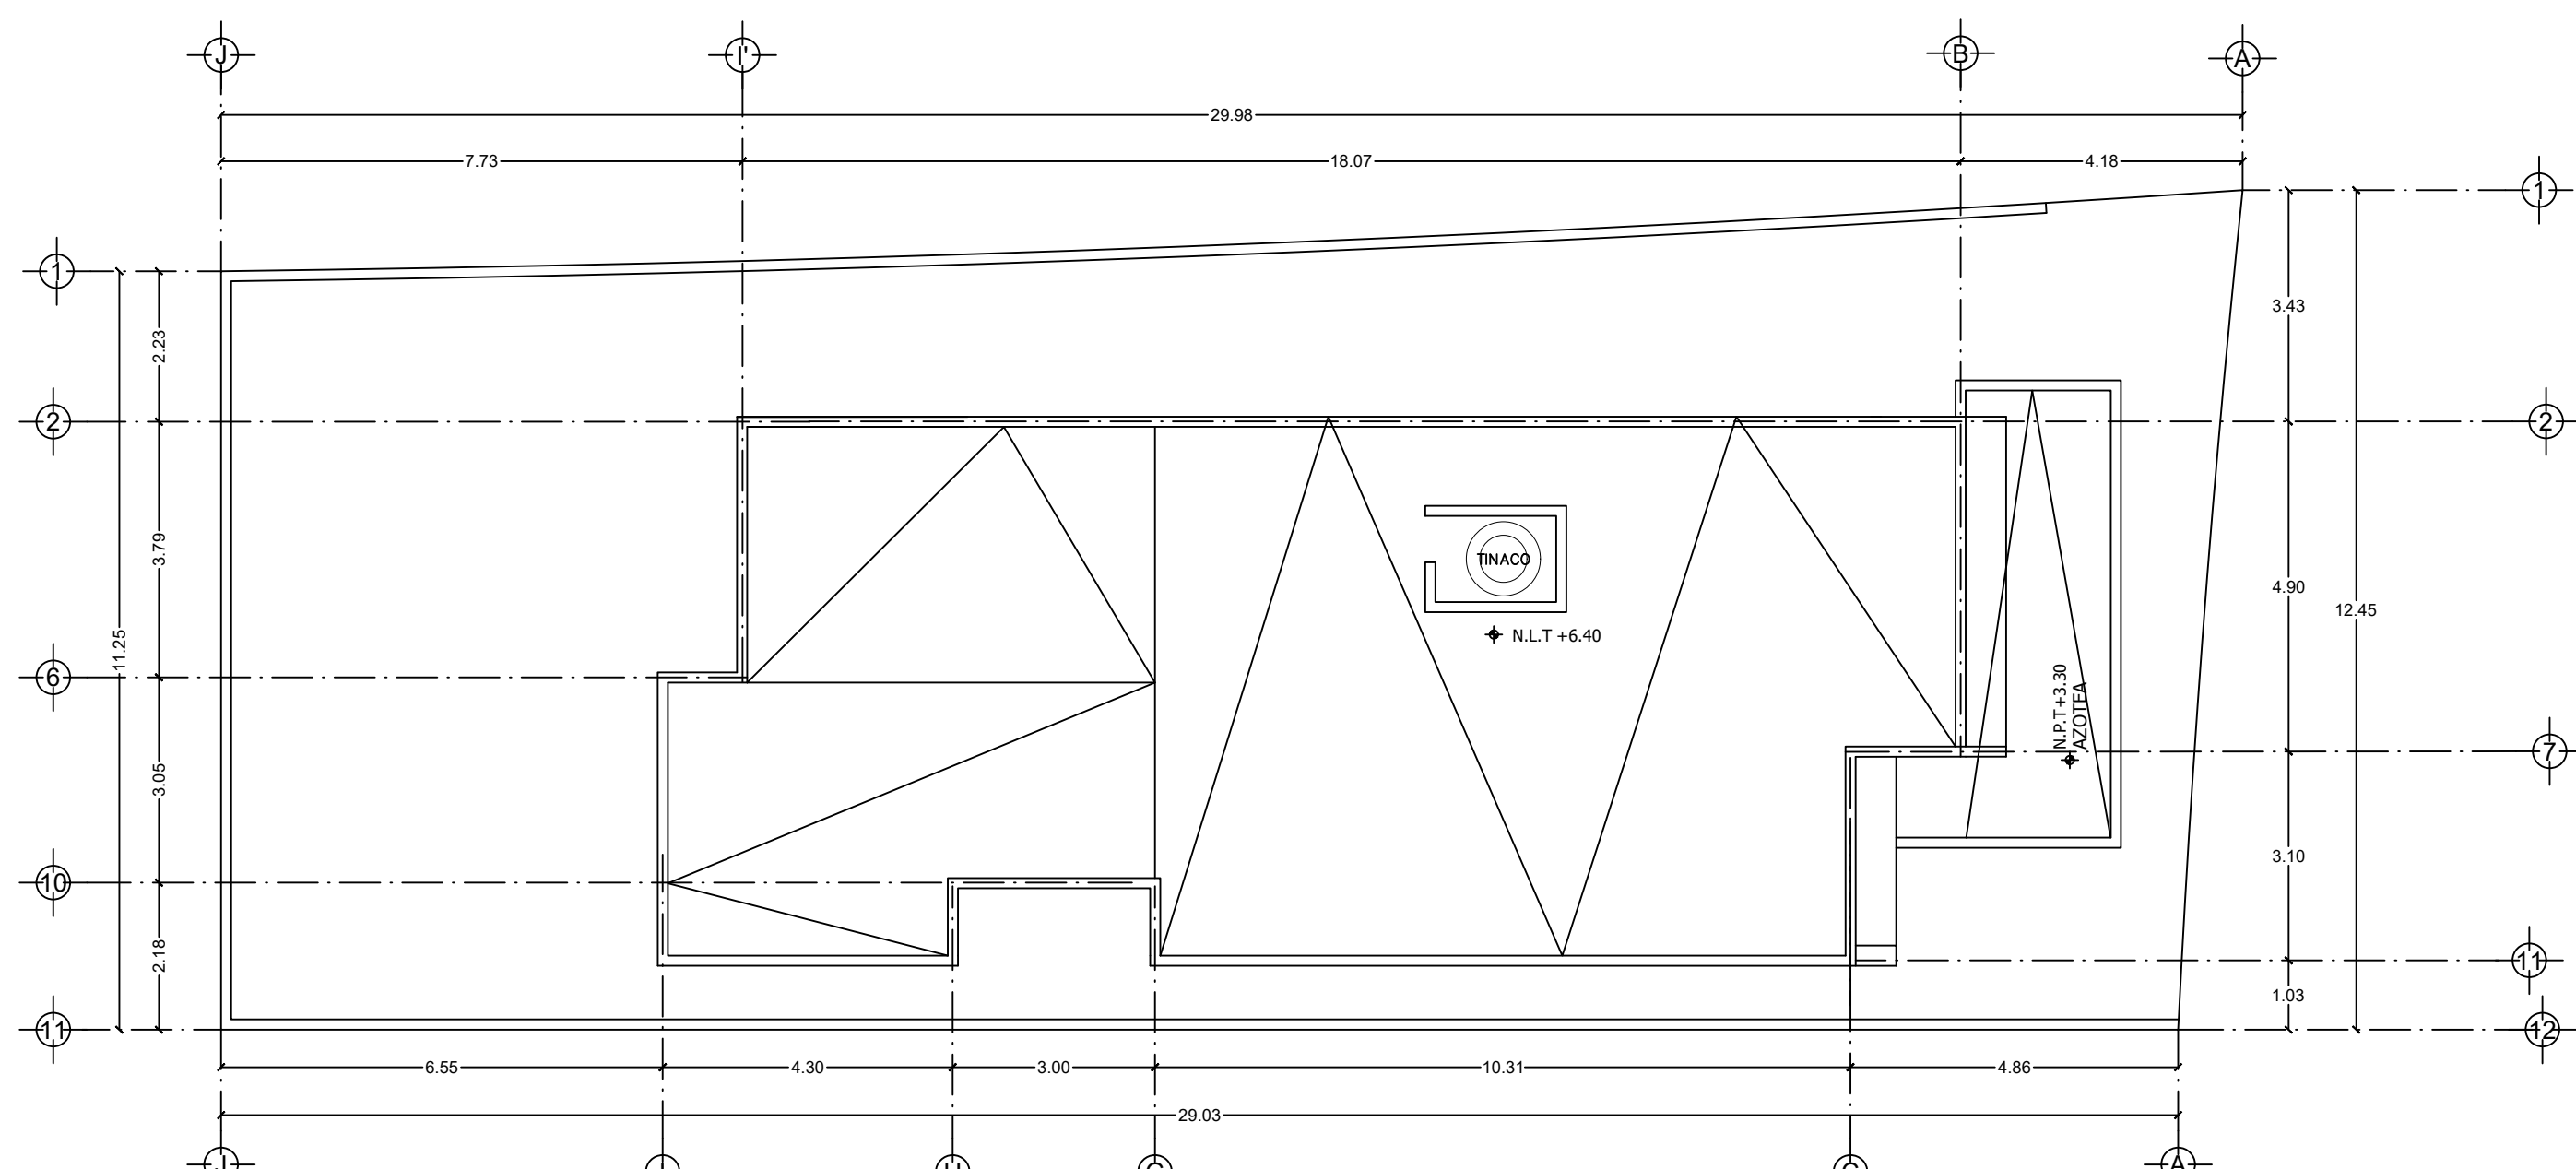


Planta Arquitectónica Azotea

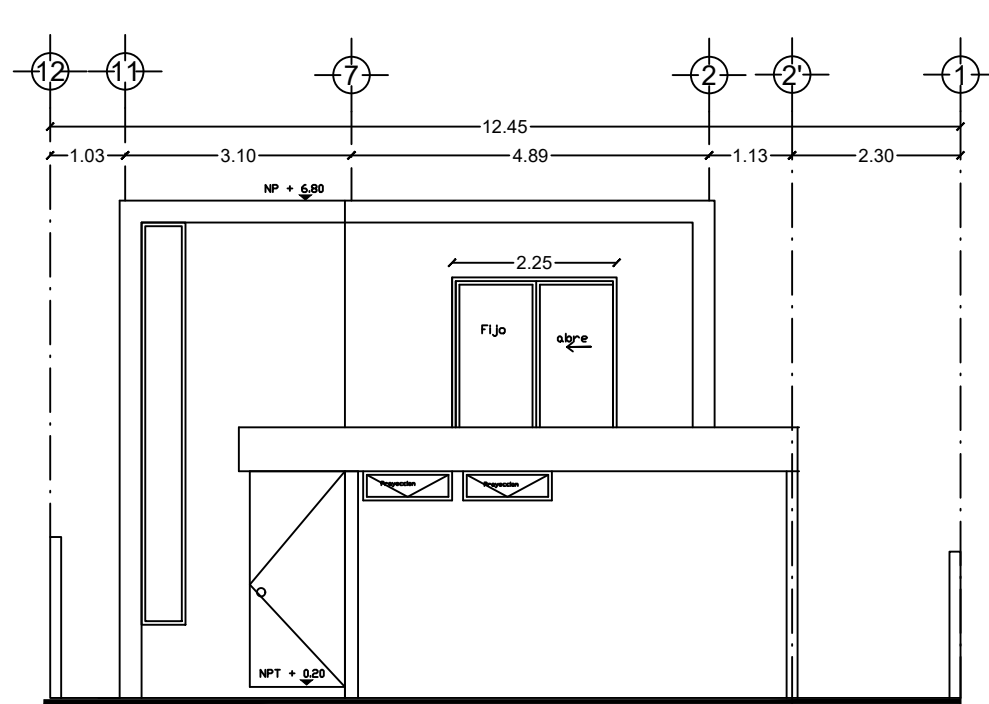


FACHADA PRINCIPAL
esc: 1:100

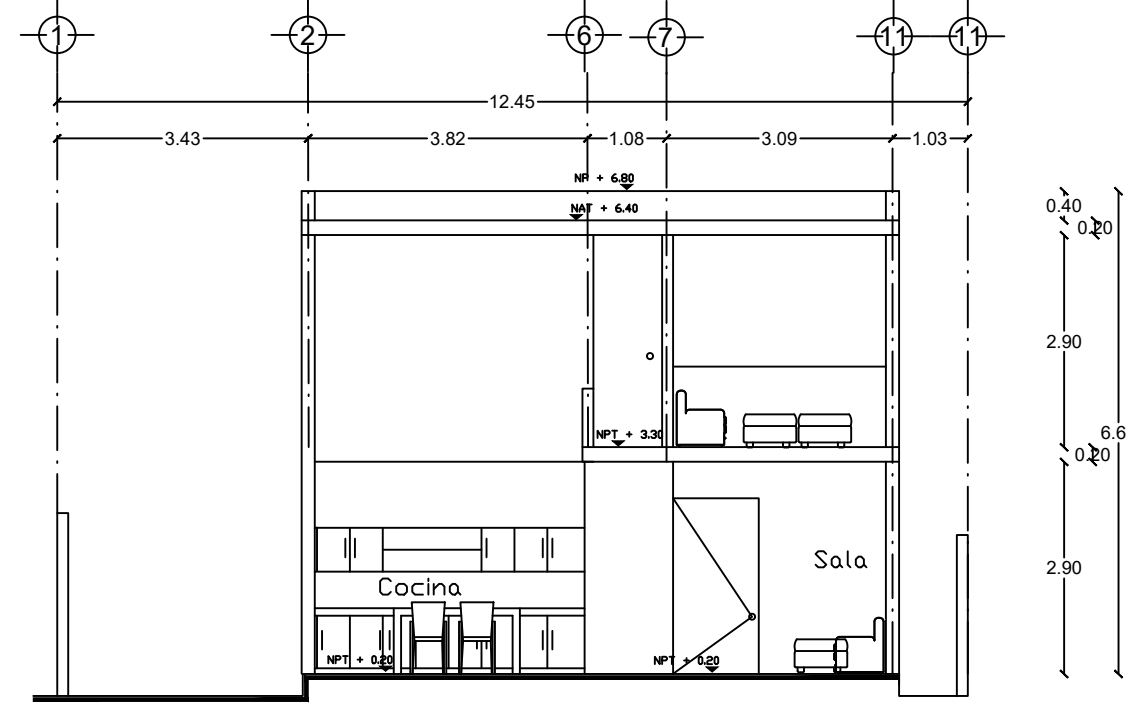


CORTE Y-Y
esc: 1:100

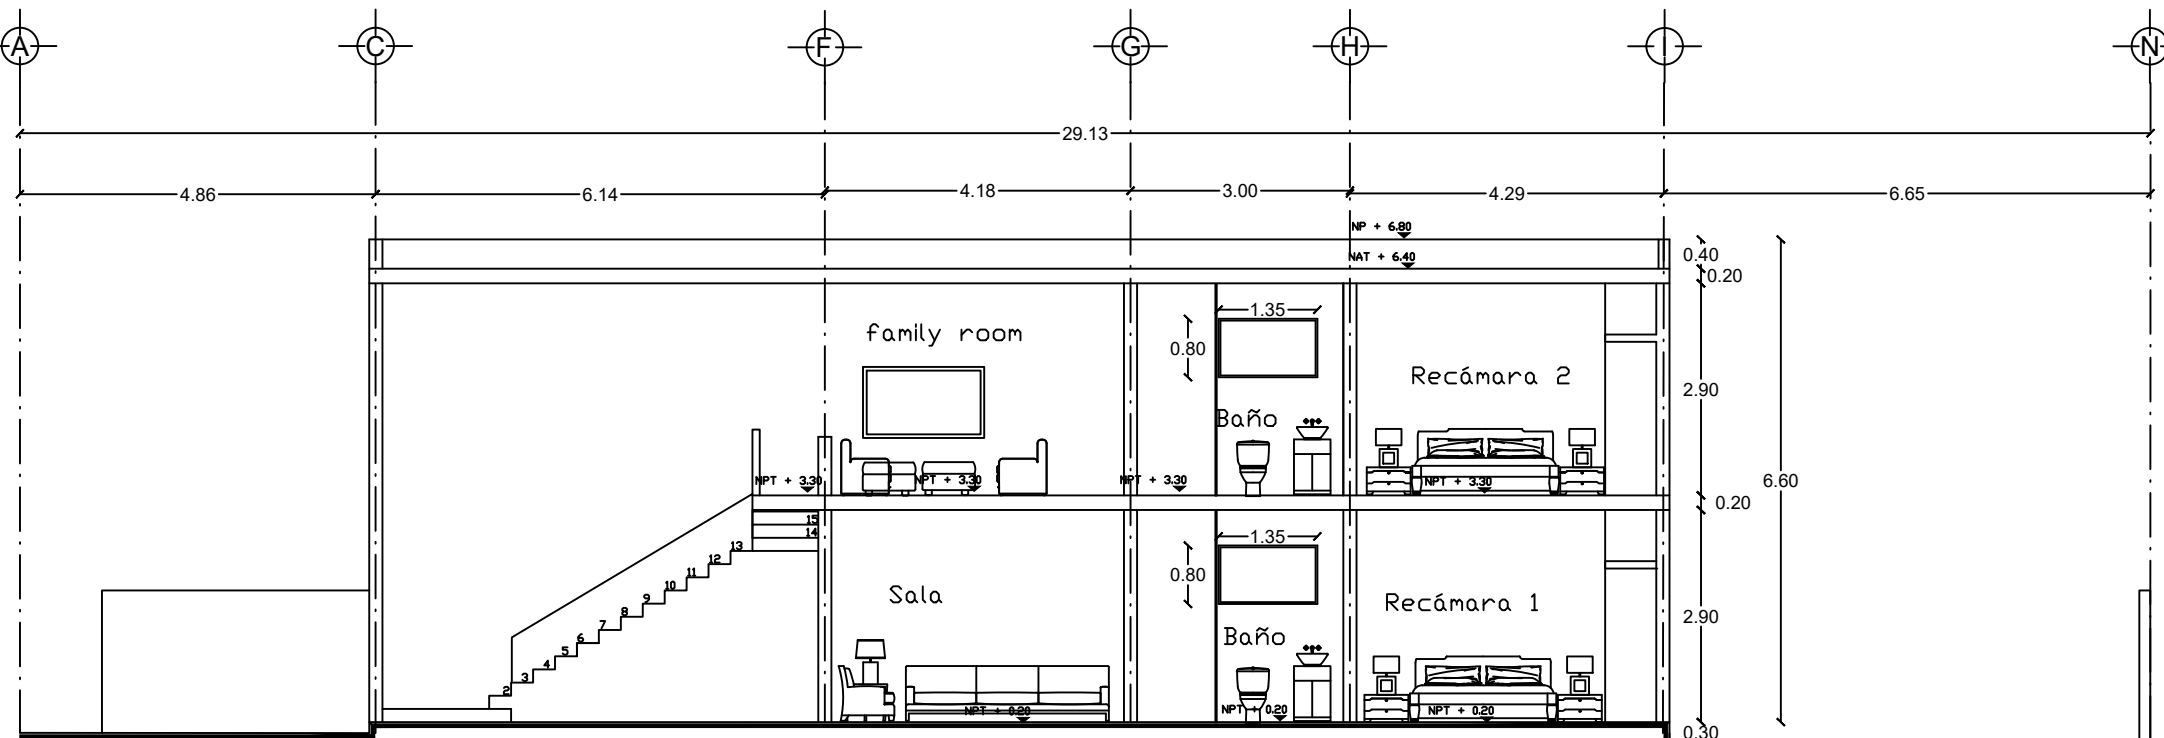


CORTE X-X
esc: 1:100

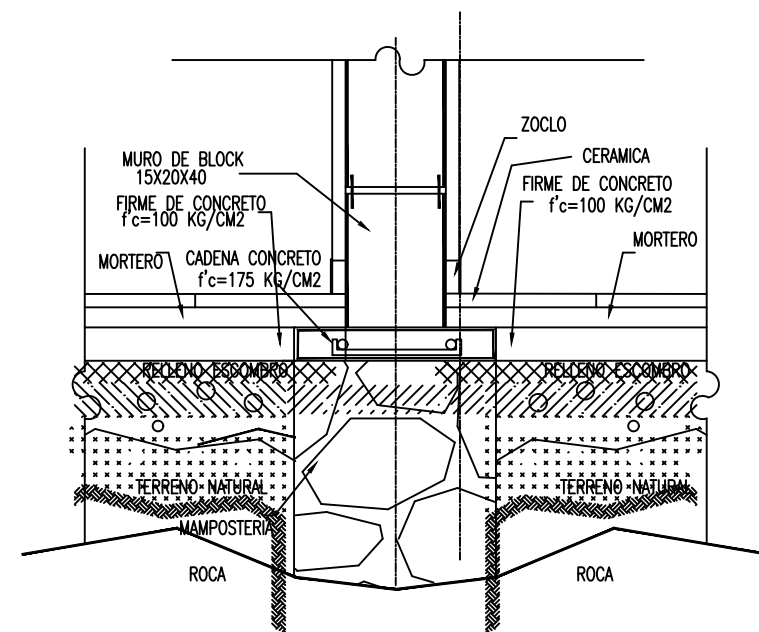


DETALLE DE CIMENTACION

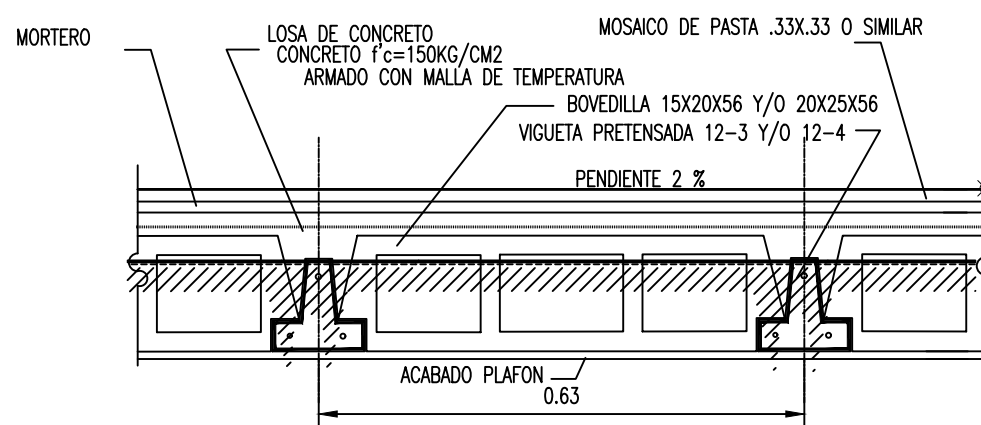

DETALLE DE ENTREPISO

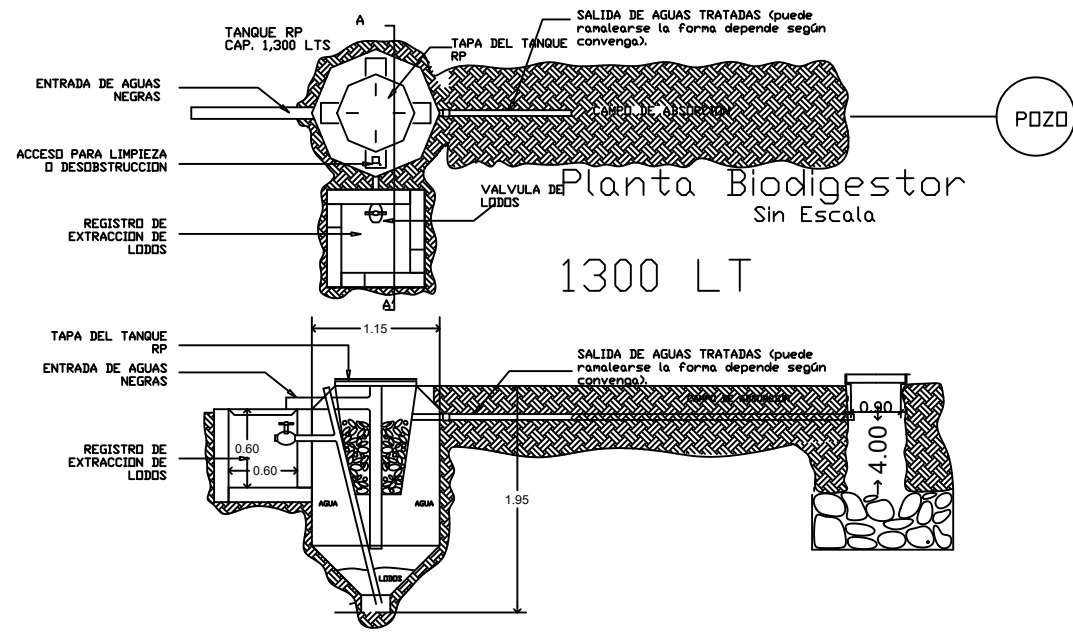


Corte Biodigestor
Sin Escala

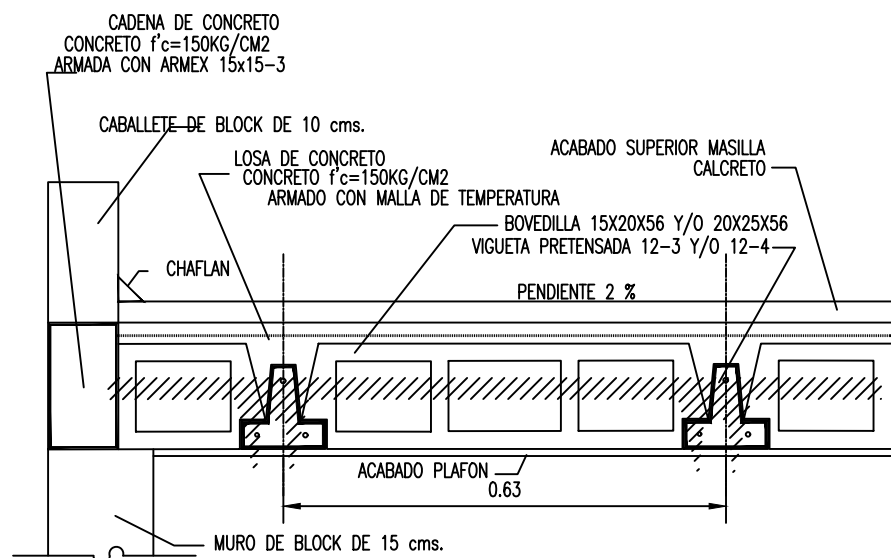


DETALLE DE LOSA

Orientación

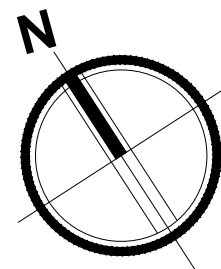

Localización

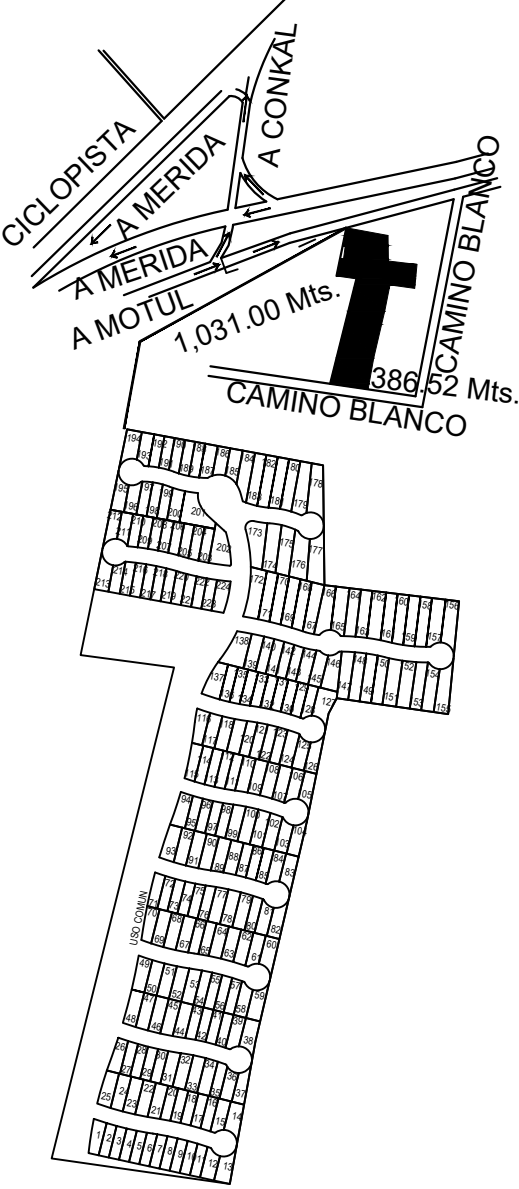

Notas:
Las cotas están dadas en metros.
Los niveles están dados en metros.

Superficie del Terreno: 344.56 m²

Area a Construir Nva:

P.Baja : 139.70 m²

P.Alta : 150.05 m²

TOTAL : 289.75 m²

Piscina : 21.60 M3

Barda : 70.29 ML

PROYECTO: Casa-habitación
PROPIETARIO: CLICK SEGURIDAD JURIDICA
DIRECCION: TABLAJE 8725 ZENDERA LOTE 49
UBICACION: Conkal, Yucatán, México.
PROYECTO:
RESPONSABLE DE OBRA:Arq. Ana Laura Cardenas Dominguez

PLANO: Permiso de construcción
FECHA: Mérida Yucatán, ENERO 2023
ESCALA: 1: 100 Acotaciones en metros.
DIBUJO: Arq. Ana Laura Cardenas Dominguez
CLAVE:

P-1