


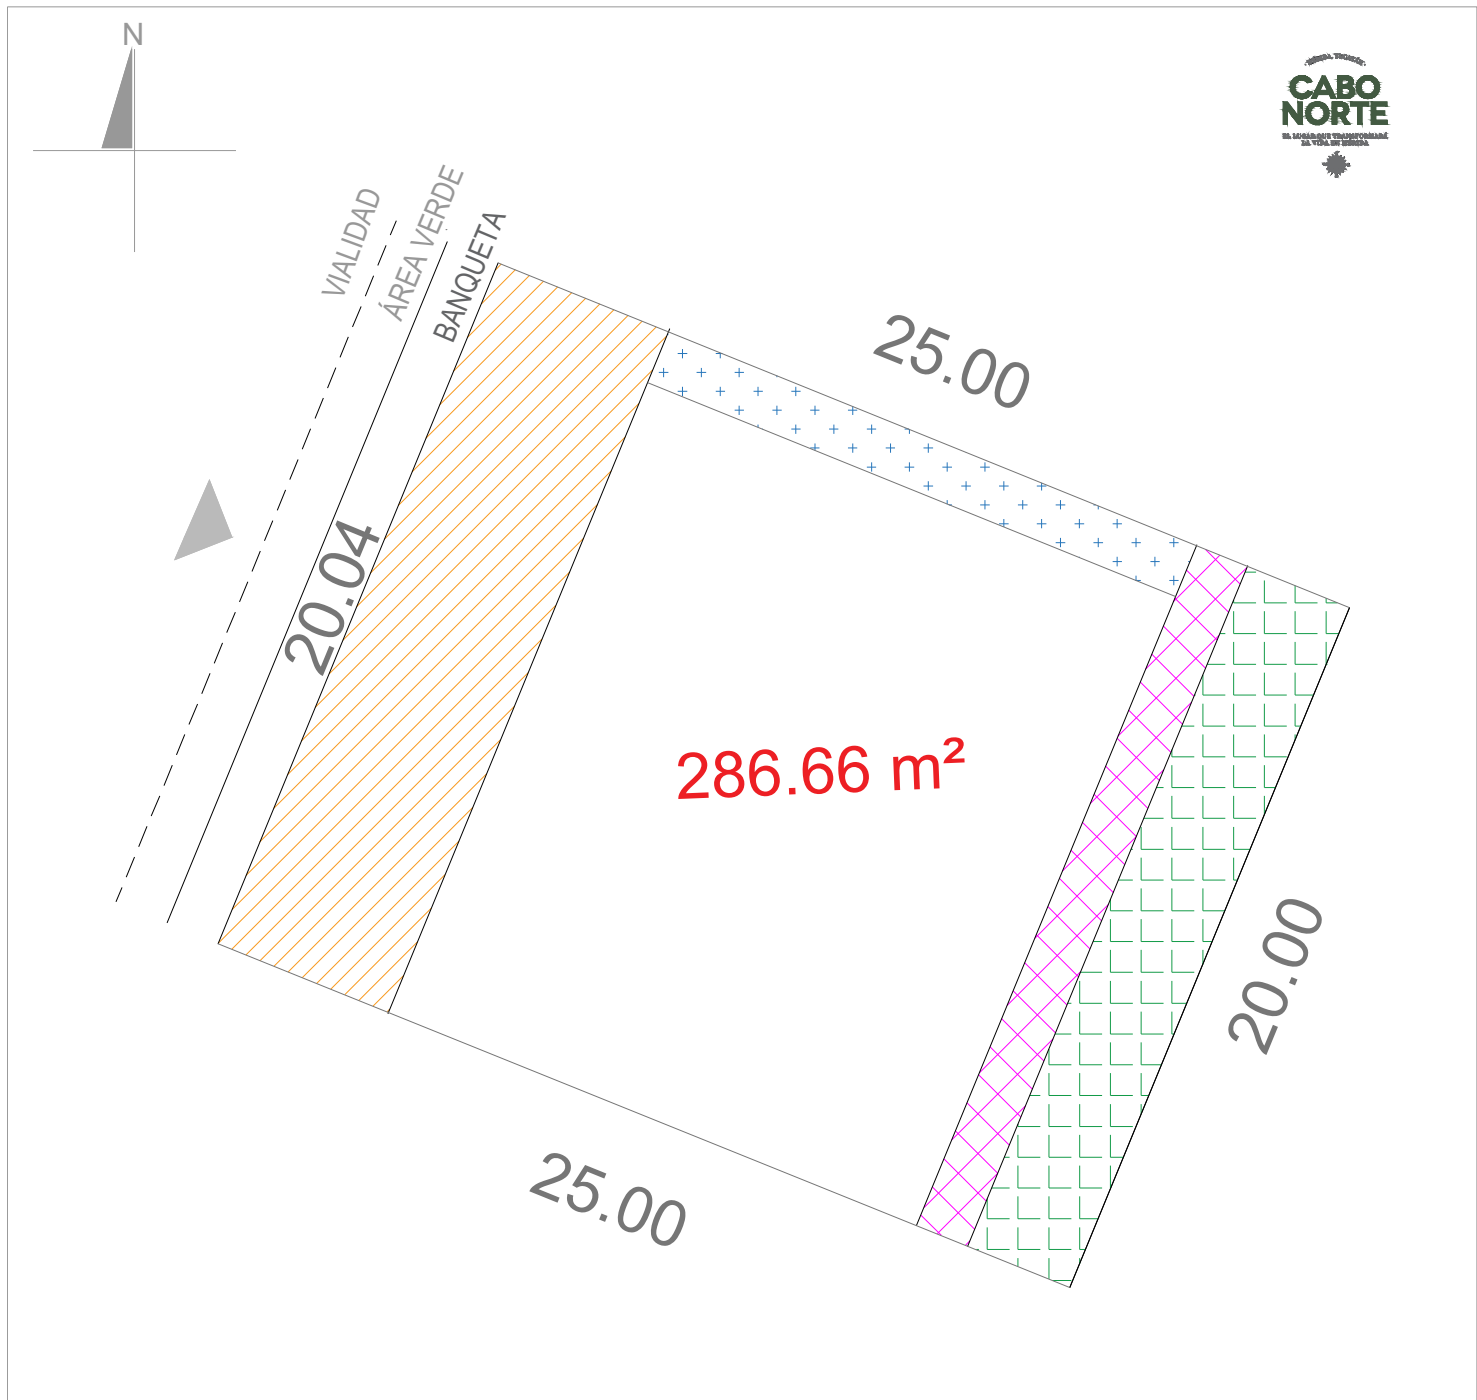

SIMBOLOGÍA	OBSERVACIONES
▲ Acceso al frente del lote Restricción frontal de 5 metros Restricción posterior de 3 metros en planta baja Restricción posterior de 4.5 metros en niveles superiores Restricción lateral del lote de 1.0 metros.	ALTURA MÁXIMA: 10.5 METROS EN 3 NIVELES INCLUYENDO PRETILES.

DATOS GENERALES	SERVICIOS	LOCALIZACIÓN
MACROLOTE: 35-36 SUBCONDOMINIO: FRONDEZA LOTE: 24 SUPERFICIE: 500.50 USO: Residencial unifamiliar ESCALA: 1:200	— Agua potable ⊗ Disparo de agua potable tubería ramal $\frac{1}{2}$" ⊞ Drenaje sanitario ⊞ Registro prefabricado de 40x60 cm o 60x60 cm conectado a tubería PVC 6" — Ducto de media tensión tubería PAD 3" a una distancia de 50 cm de la esquina del predio. — Ducto de voz y datos tubería PVC 1" a una distancia de 75 cm de la esquina del predio. ■ Encofrado de concreto de 40x40 cm con 20 cm de espesor. ⊞ Registro domiciliario agua potable 25x40 cm en área verde.	LOCALIZACIÓN