


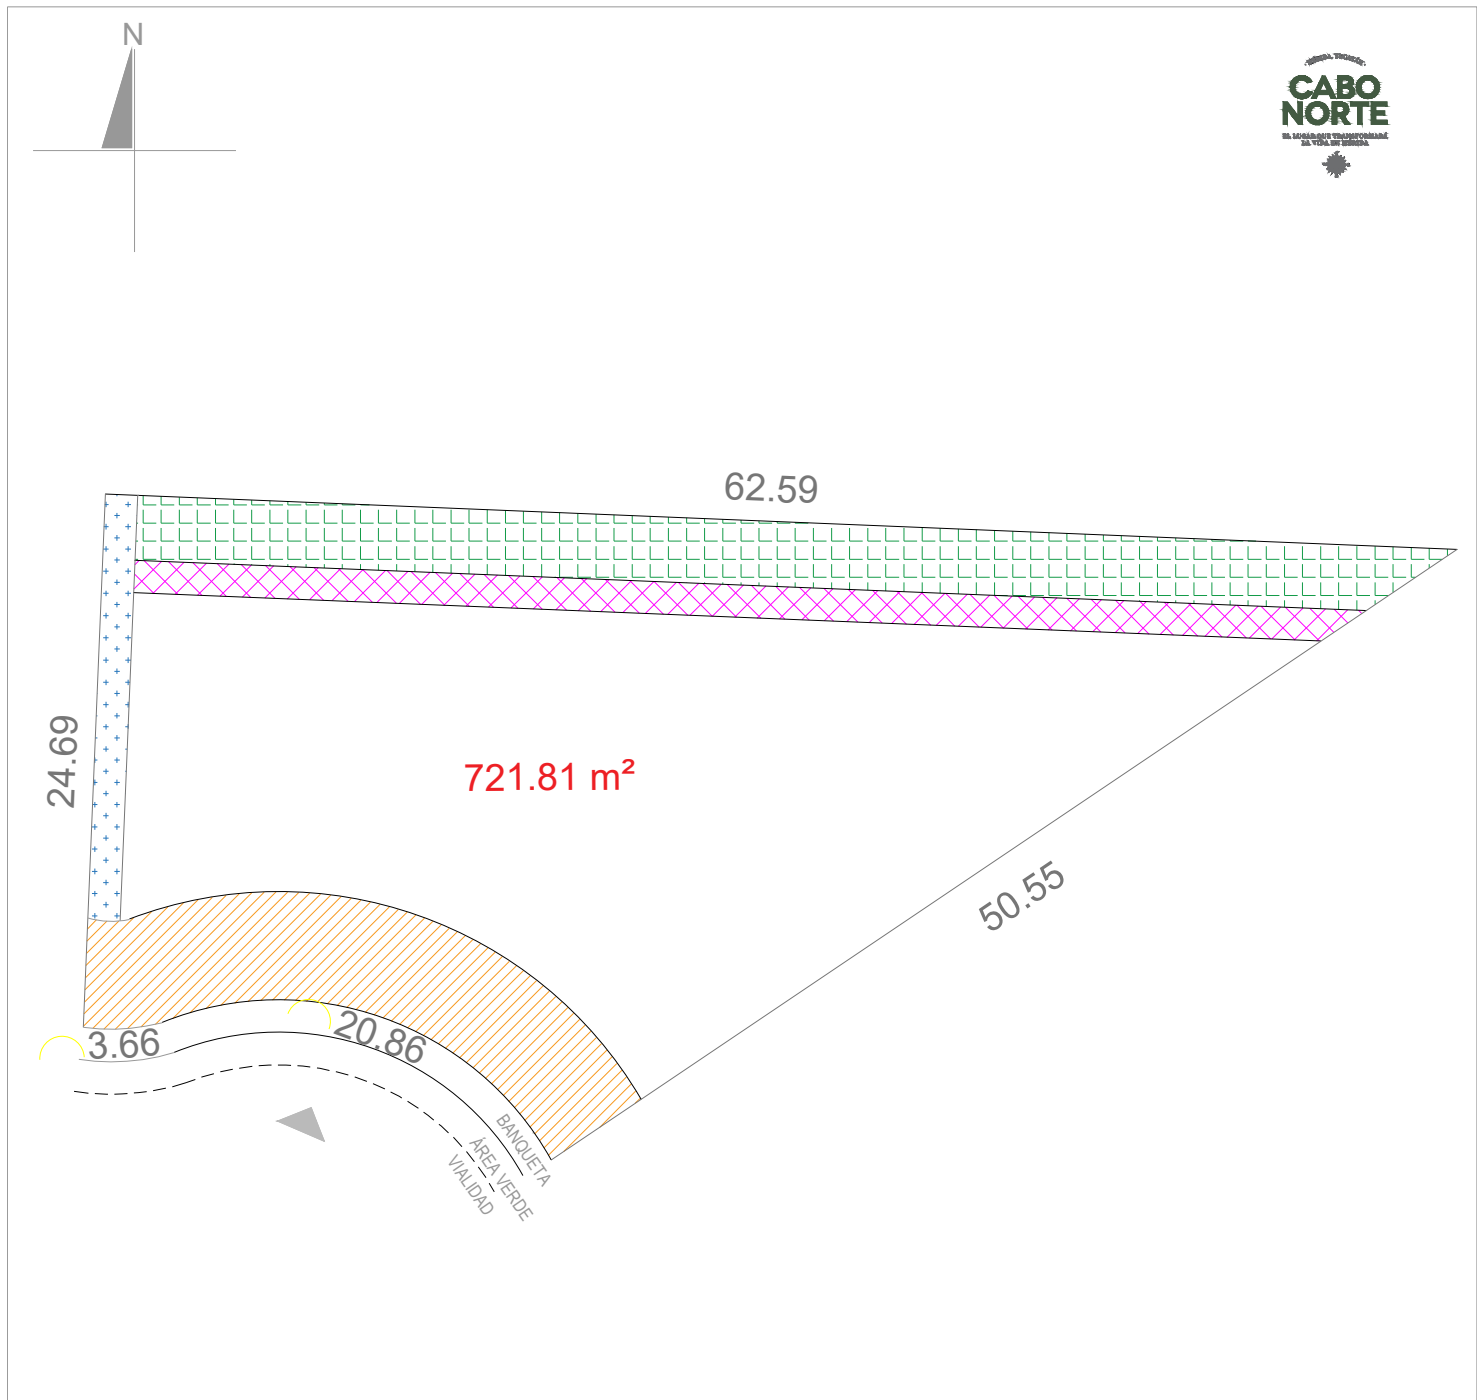

SIMBOLOGÍA	OBSERVACIONES
▲ Acceso al frente del lote	ALTURA MÁXIMA: 10.5 METROS EN 3 NIVELES INCLUYENDO PRETILES.
Restricción frontal de 5 metros	
Restricción posterior de 3 metros en planta baja	
Restricción posterior de 4.5 metros en niveles superiores	
Restricción lateral del lote de 1.0 metros.	

DATOS GENERALES	SERVICIOS	LOCALIZACIÓN
MACROLOTE: 35-36	- Agua potable - Disparo de agua potable tubería ramal $\frac{1}{2}$" - Drenaje sanitario - Registro prefabricado de 40x60 cm o 60x60 cm conectado a tubería PVC 6" - Ducto de media tensión tubería PAD 3" a una distancia de 50 cm de la esquina del predio. - Ducto de voz y datos tubería PVC 1" a una distancia de 75 cm de la esquina del predio. - Encofrado de concreto de 40x40 cm con 20 cm de espesor. - Registro domiciliario agua potable 25x40 cm en área verde.	
SUBCONDOMINIO: FRONDEZA		
LOTE: 3		
SUPERFICIE: 1,146.82		
USO: Residencial unifamiliar		
ESCALA: 1:200		