


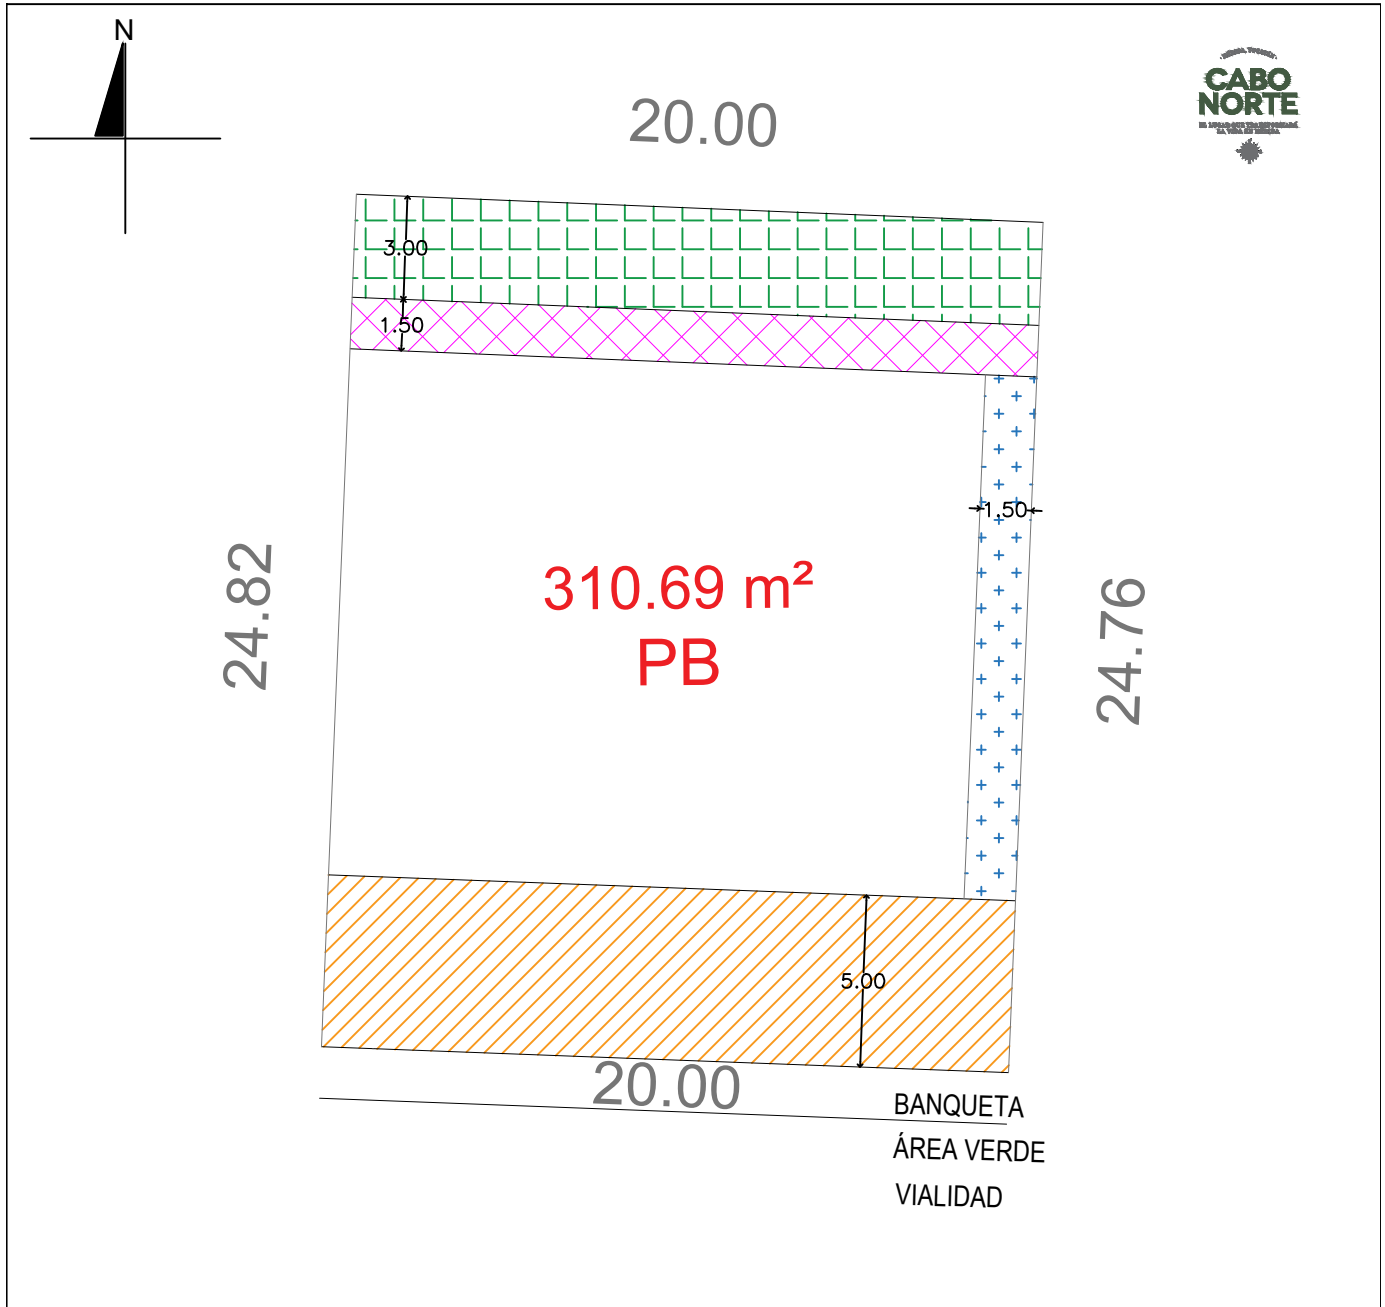

| SIMBOLOGÍA   | OBSERVACIONES                                                       |
|---|---------------------------------------------------------------------|
| <p>Acceso al frente del lote</p> <p>Restricción frontal de 5 metros</p> <p>Restricción posterior de 3 metros en planta baja</p> <p>Restricción posterior de 4.5 metros en niveles superiores</p> <p>Restricción lateral del lote de 1.0 metros.</p> | <p>ALTURA MÁXIMA: 10.5 METROS EN 3 NIVELES INCLUYENDO PRETILES.</p> |

| DATOS GENERALES   | SERVICIOS   | LOCALIZACIÓN        |
|---|---|---------------------|
| <p>MACROLOTE: 35-36</p> <p>SUBCONDOMINIO: FRONDEZA</p> <p>LOTE: 5</p> <p>SUPERFICIE: 495.84 M2</p> <p>USO: Residencial unifamiliar</p> <p>ESCALA: 1:200</p> | <p>Agua potable</p> <p>Disparo de agua potable tubería ramal 1/2"</p> <p>Drenaje sanitario</p> <p>Registro prefabricado de 40x60 cm o 60x60 cm conectado a tubería PVC 6"</p> <p>Ducto de media tensión tubería PAD 3" a una distancia de 50 cm de la esquina del predio.</p> <p>Ducto de voz y datos tubería PVC 1" a una distancia de 75 cm de la esquina del predio.</p> <p>Encofrado de concreto de 40x40 cm con 20 cm de espesor.</p> <p>Registro domiciliario agua potable 25x40 cm en área verde.</p> | <p>LOCALIZACIÓN</p> |