



PLANTA BAJA

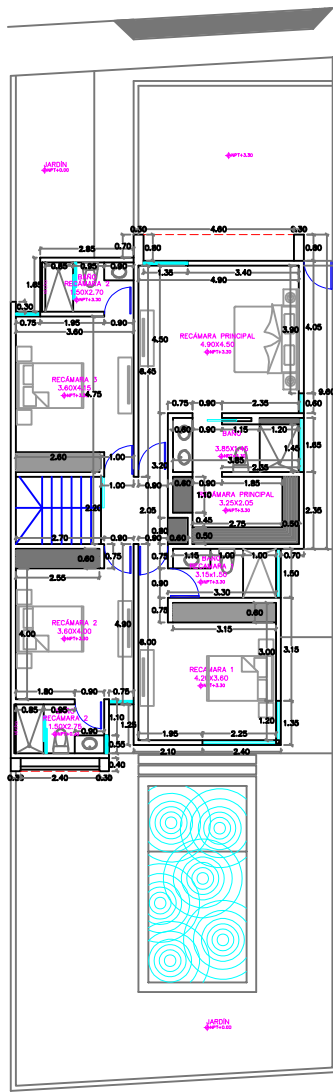

PLANTA ALTA

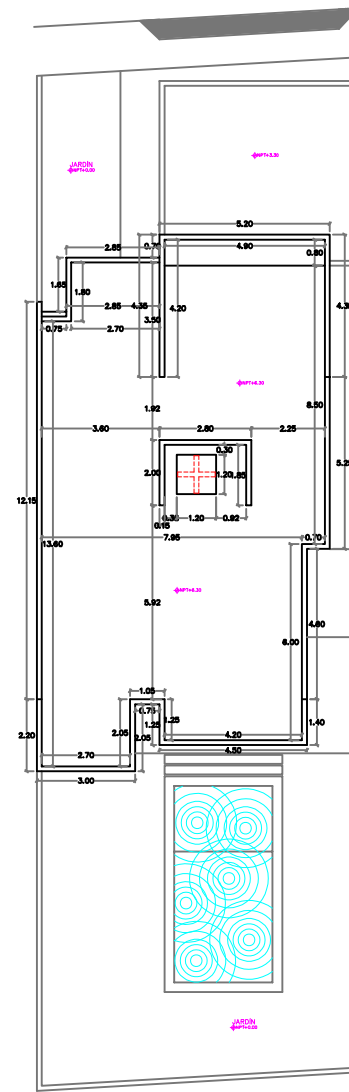

PLANTA CONJUNTO



UBICACIÓN: Privada Margaritas

SIMBOLOGIA:

- INDICA PREFECCION
- INDICA LINEA DE CORTE
- ◆ INDICA NIVEL DE PISO TERMINADO
- ◆ INDICA NIVEL DE LOSA TERMINADA
- ↑ INDICA CAMBIO DE NIVEL
- E.A.P. INDICA BALANTE DE AGUA PLUVIAL
- AGUA FRIA
- AGUA CALIENTE
- SANTIARAS GRISAS
- SANTIARAS NEGRAS
- PLUMBERIA
- Agua Fría
- Agua Caliente
- Region Pictografada de Abastecimiento de Agua Potable
- Equipo Descontaminador Agua potable
- 25' de zona de amortiguación de las aguas

ANOTACIONES:

CUADRO DE AREAS		
SUPERFICIE DEL TERRENO	269.69 M ²	100%
AREA A CONSTRUIR SOTERRADO	-	
AREA A CONSTRUIR PLANTA BAJA	139.03 M ²	
AREA A CONSTRUIR PLANTA ALTA	132.72 M ²	
AREA TOTAL A CONSTRUIR	261.75 M ²	
C.O.S.		
C.O.S. (en construcción)		
AREAS VERDES		
AREA JARDINADA		
AREA PERMEABLE		
AREA ASFOALTADA		
EXCAVACION CISTERNA	6 M ³	
EXCAVACION SOTERRADO	-	
EXCAVACION PISCINA	160 M ³	
EXCAVACION TOTAL	160 M ³	
TERRENO P.P.	13.70 M ²	
MARCOS PERIMETRALES PLANTA BAJA	12.41 M ²	
ALTEZA TOTAL	8.30 m	
ALTEZA ENTERRADO	3.30 m	
CANTIDAD DE ESTACIONAMIENTO	7	

PROYECTO: CASA MARGARITAS O1 4R

FECHA: ABRIL 2019

PROYECTO: CASA MARGARITAS O1 4R
PROPIETARIO: Sr. MAURICIO MEDINA DIAZ

CLAVE: ALB 01

DESCRIPCIÓN: PLANO DE ALBAÑILERIA

ESCALA: 1:75

