


OFICINAS EV		PERITO RESPONSABLE	No. DE PERITO
		PLANTA ARQUITECTONICA	ESCALA 1:75
PROPIETARIO	UBICACION	ARQ. ALFREDO PERALES LUPIO	
		BOULEVARD FUNDADORES TIJUANA B.C. MEXICO	

FECHA	19 - AGOSTO - 2015		
No. PLANO	A-01	NUMERO DE PROYECTO	0000-000-00

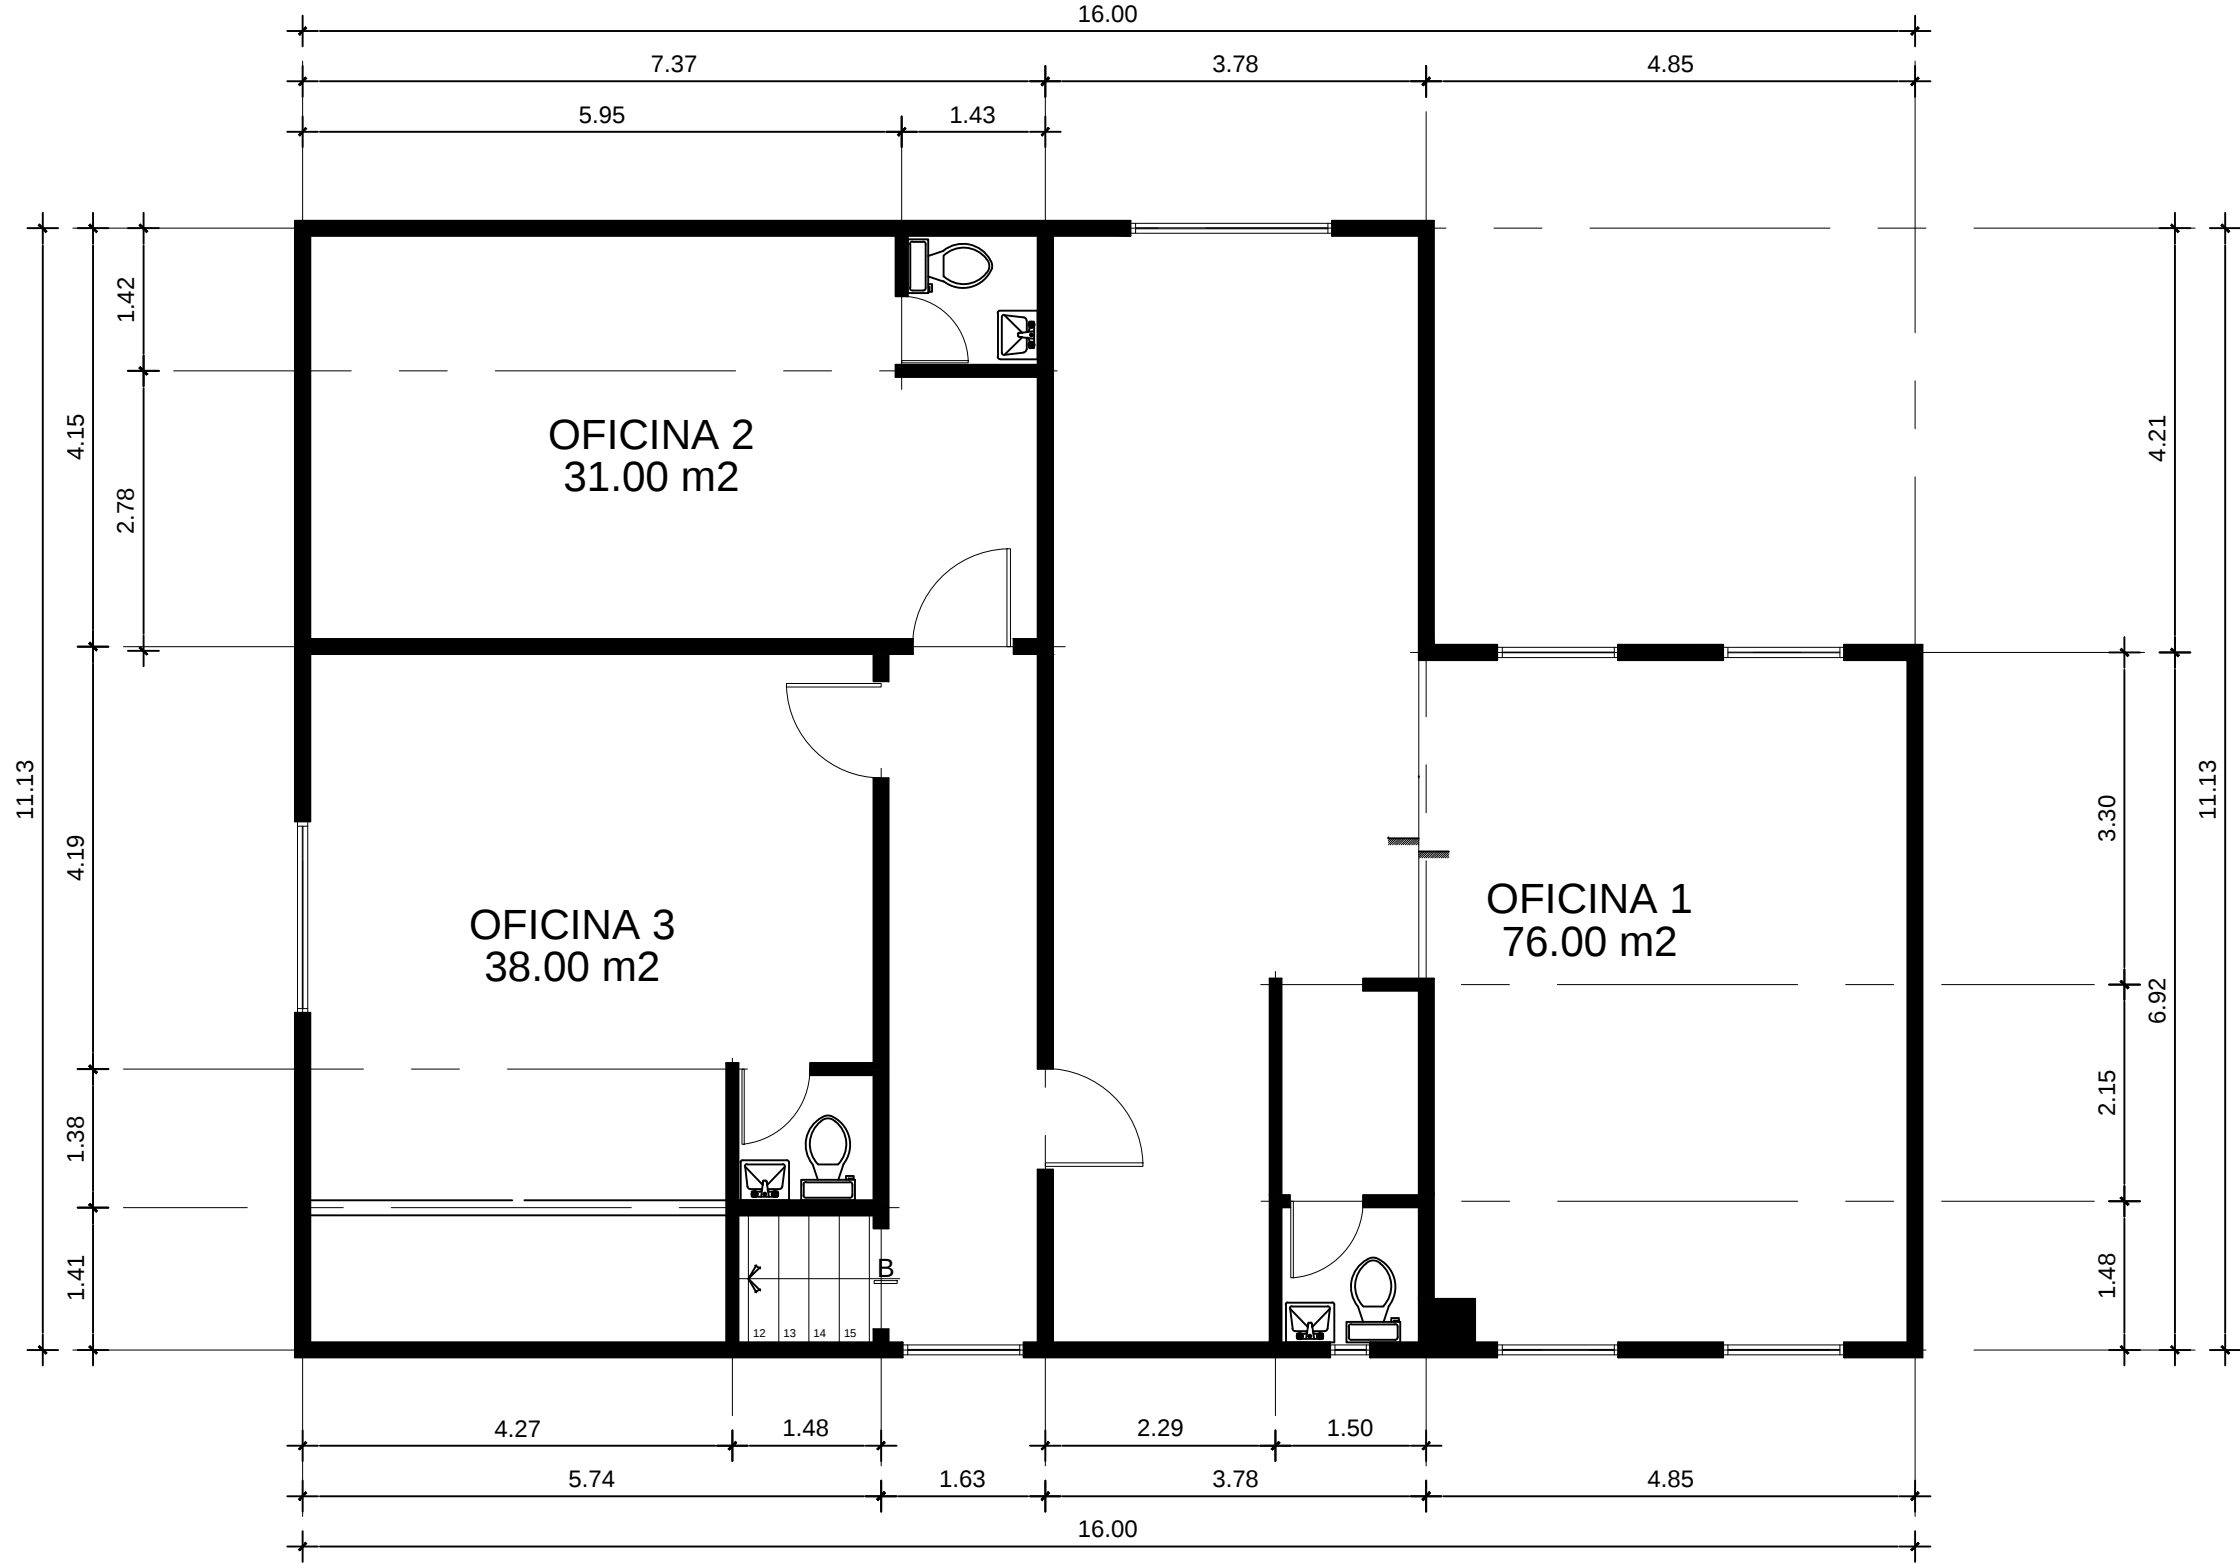

PLANTA BAJA ARQUITECTONICA

ESCALA: 1=75

A. m2