


CASA DE VENTA  
PRIVADA TAMORA  
LOTE 156



arquitectura + construcción

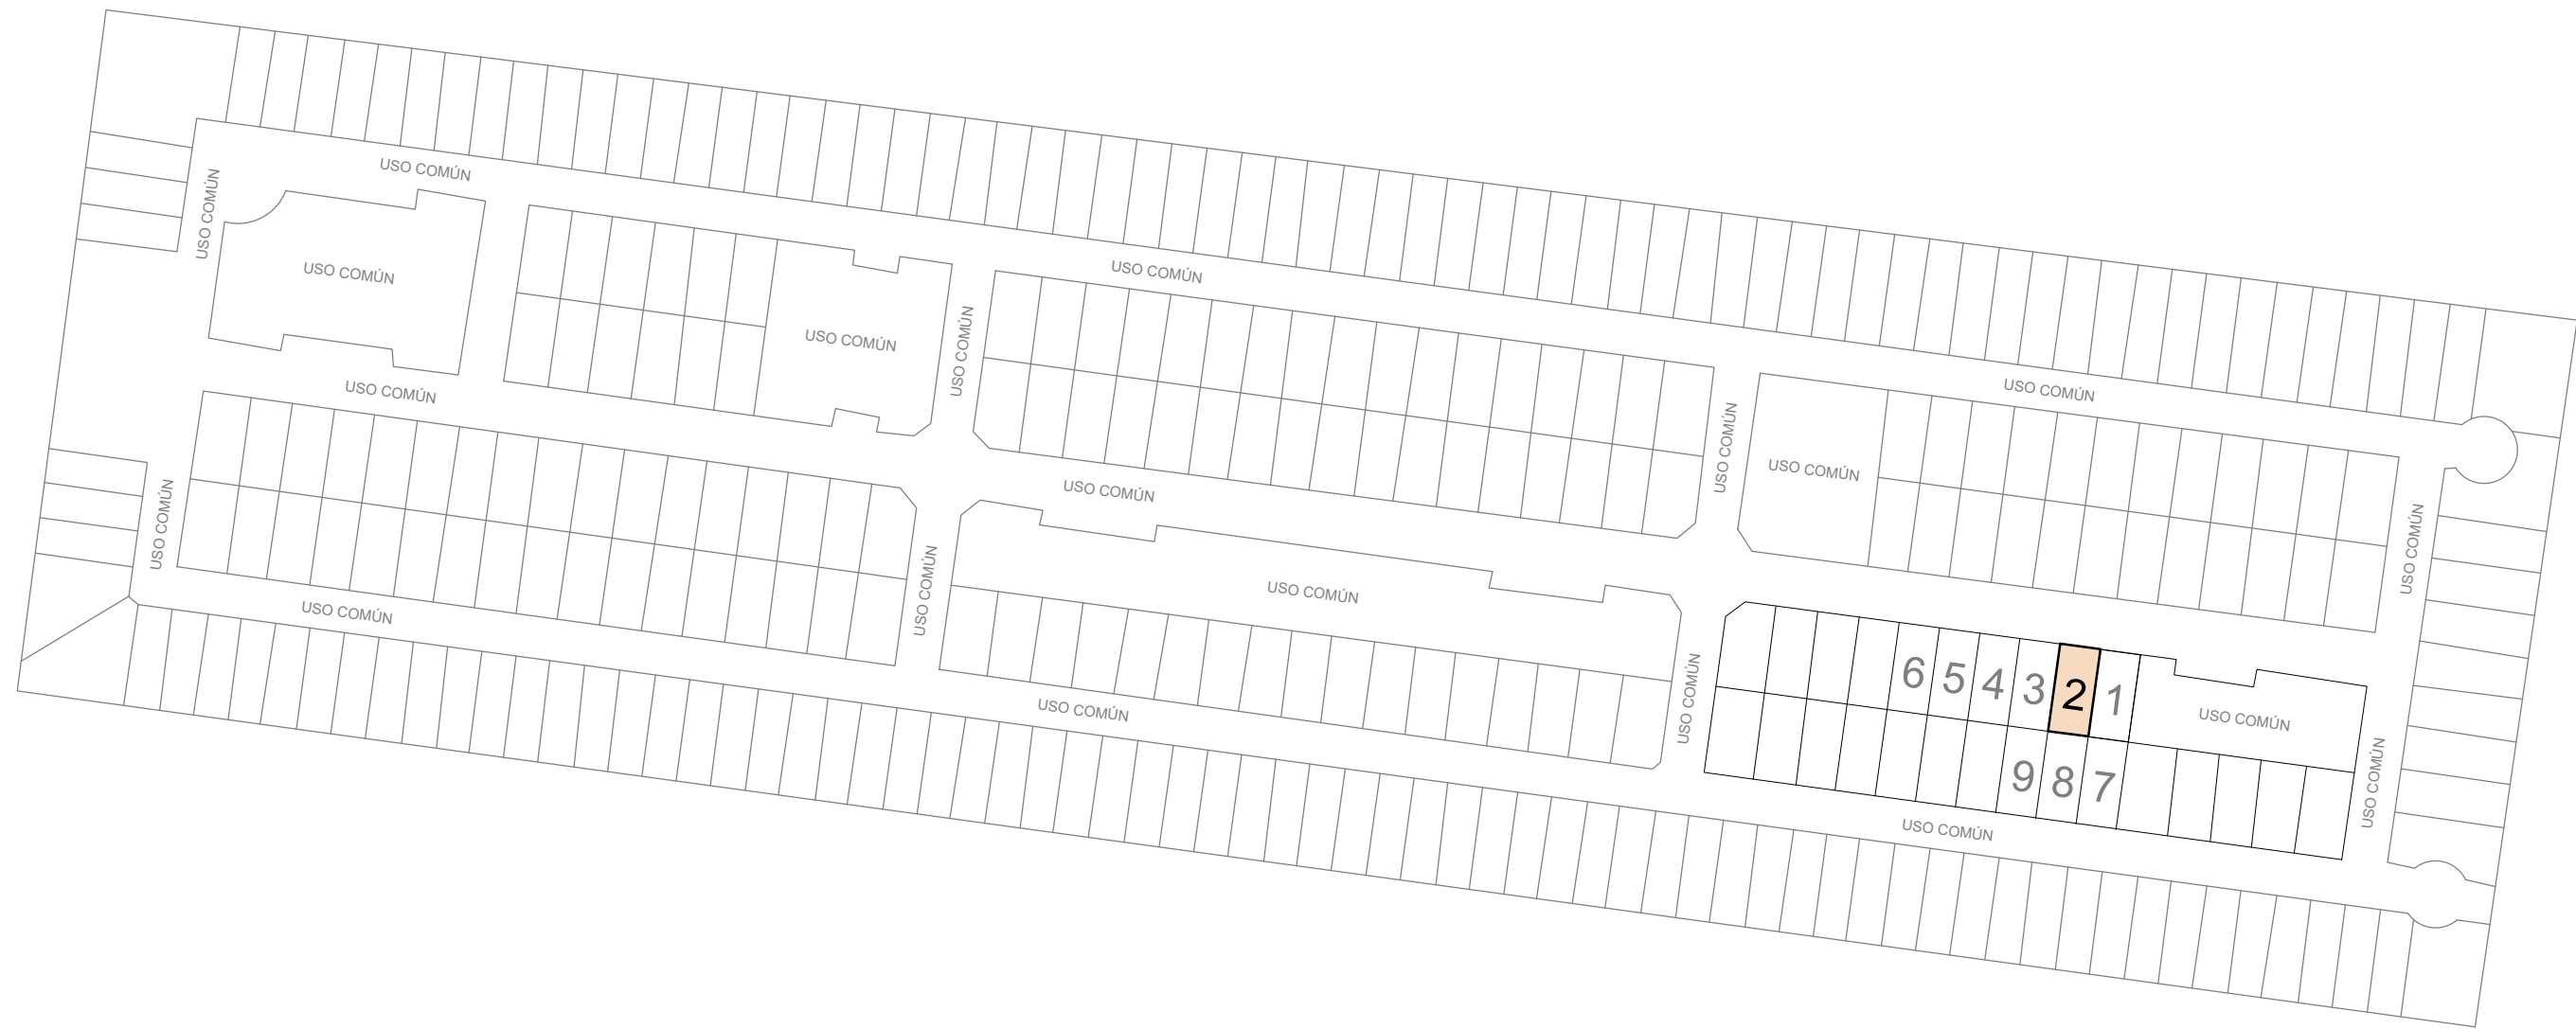

# COMPLEJO PRIVADA TAMORA

TABLAJE DEL REGIMEN 8707 DE CONKAL

	PROYECTO: CASA DE VENTA
	CLIENTE: ARQUITECTURA KUXTAL S.A. DE C.V.
	UBICACIÓN: PRIVADA TAMORA
	TIPO: ARQUITECTÓNICO


SIMBOLOGÍA Y DETALLES:  
 CAMBIO DE NIVEL  
 N.P.T. = NIVEL DE PISO TERMINADO  
 + LAS COTAS Y MEDIDAS ESTAN EN METROS

ID	NÚM. CATASTRAL	LOTE PRIVADA
1	155	283
2	156	282
3	157	281
4	158	280
5	159	279
6	160	278

ID	NÚM. CATASTRAL	LOTE PRIVADA
7	187	293
8	188	292
9	189	291

FECHA: 22/JUNIO/2021	NÚM. 01
DIBUJO: RRO	ESCALA: 1:2000

ARQ  
01

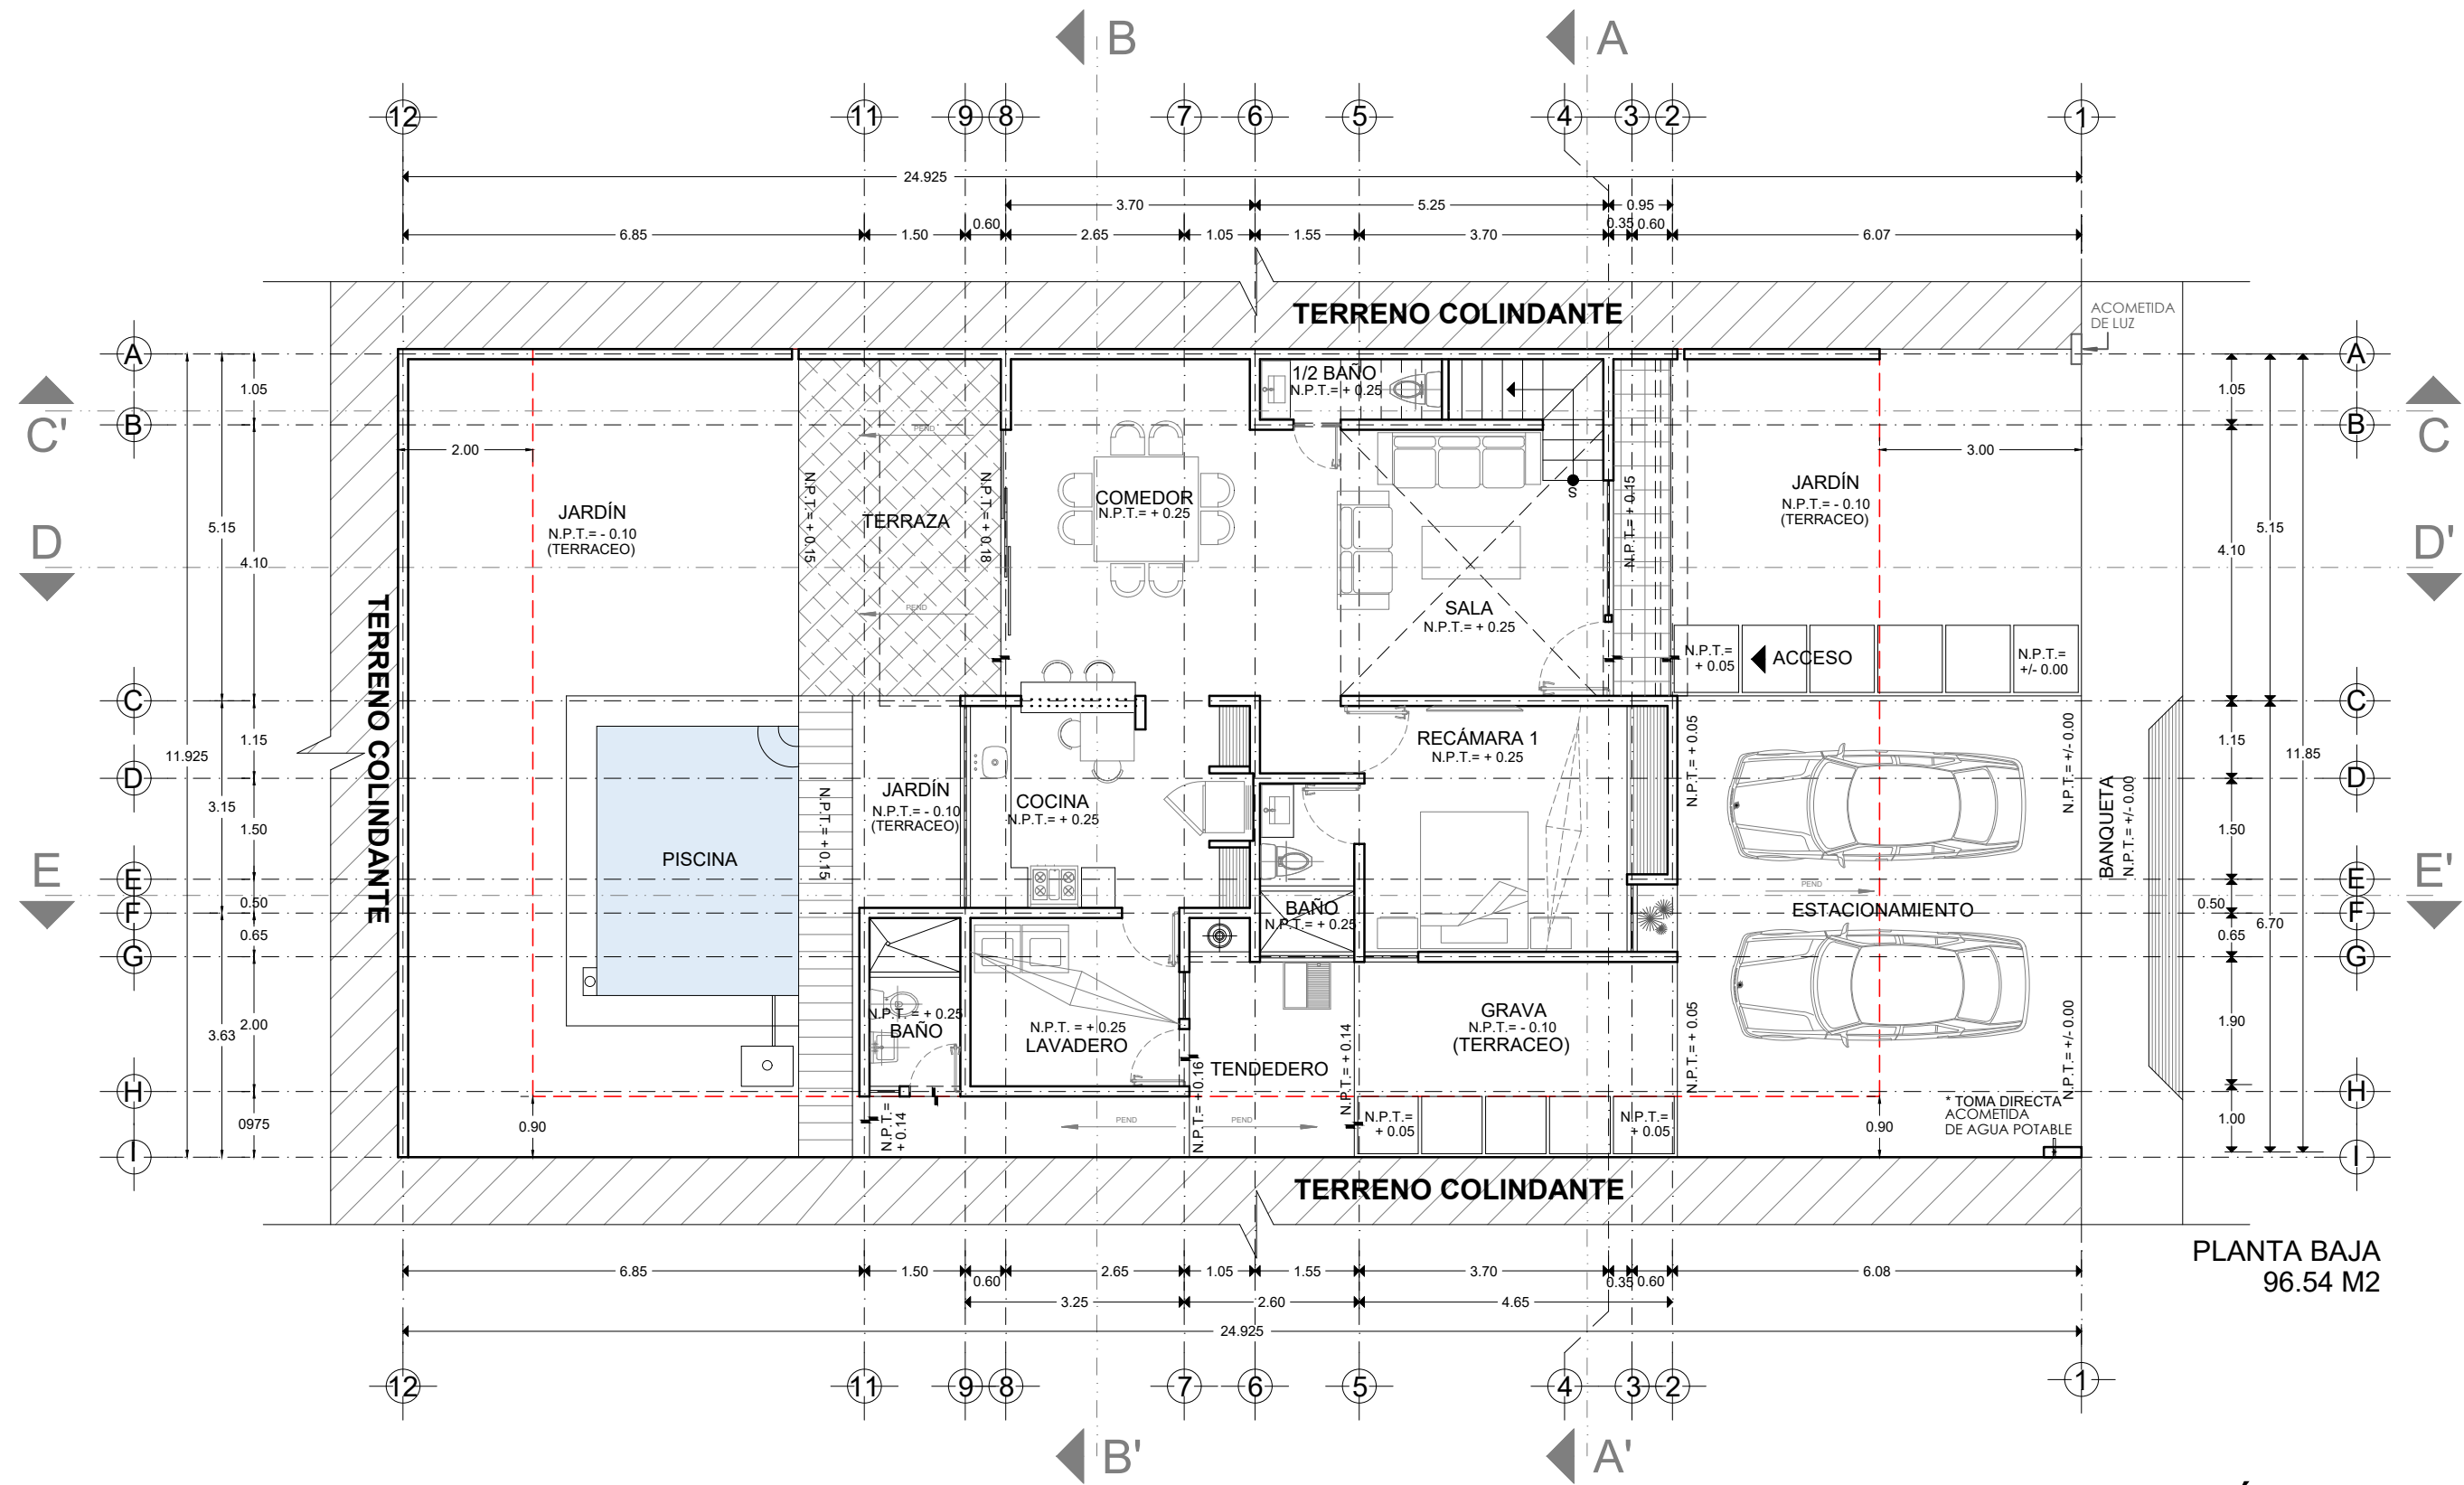

PLANTA BAJA  
96.54 M2

## PLANTAS ARQUITECTÓNICAS LOTE 156

PROYECTO:  
CASA DE VENTA

CLIENTE:  
ARQUITECTURA KUXTAL  
S.A. DE C.V.

UBICACIÓN:  
PRIVADA TAMORA

TIPO:  
ARQUITECTÓNICO

SIMBOLOGÍA Y DETALLES:  
 ➔ CAMBIO DE NIVEL  
 N.P.T. = NIVEL DE PISO TERMINADO  
 + LAS COTAS Y MEDIDAS ESTAN EN METROS  
 + TODAS LAS MEDIDAS SE DEBERAN RECTIFICAR EN OBRA

M2 TECHADOS	
PLANTA BAJA	96.54 M2
PLANTA ALTA	81.35 M2
<b>TOTAL</b>	<b>175.62 M2</b>

FECHA:  
22/JUNIO/2021

NÚM.  
02


DIBUJO:  
RRO

ESCALA:  
1:100

**ARQ  
01**



**ac**  
arquitectura + construcción

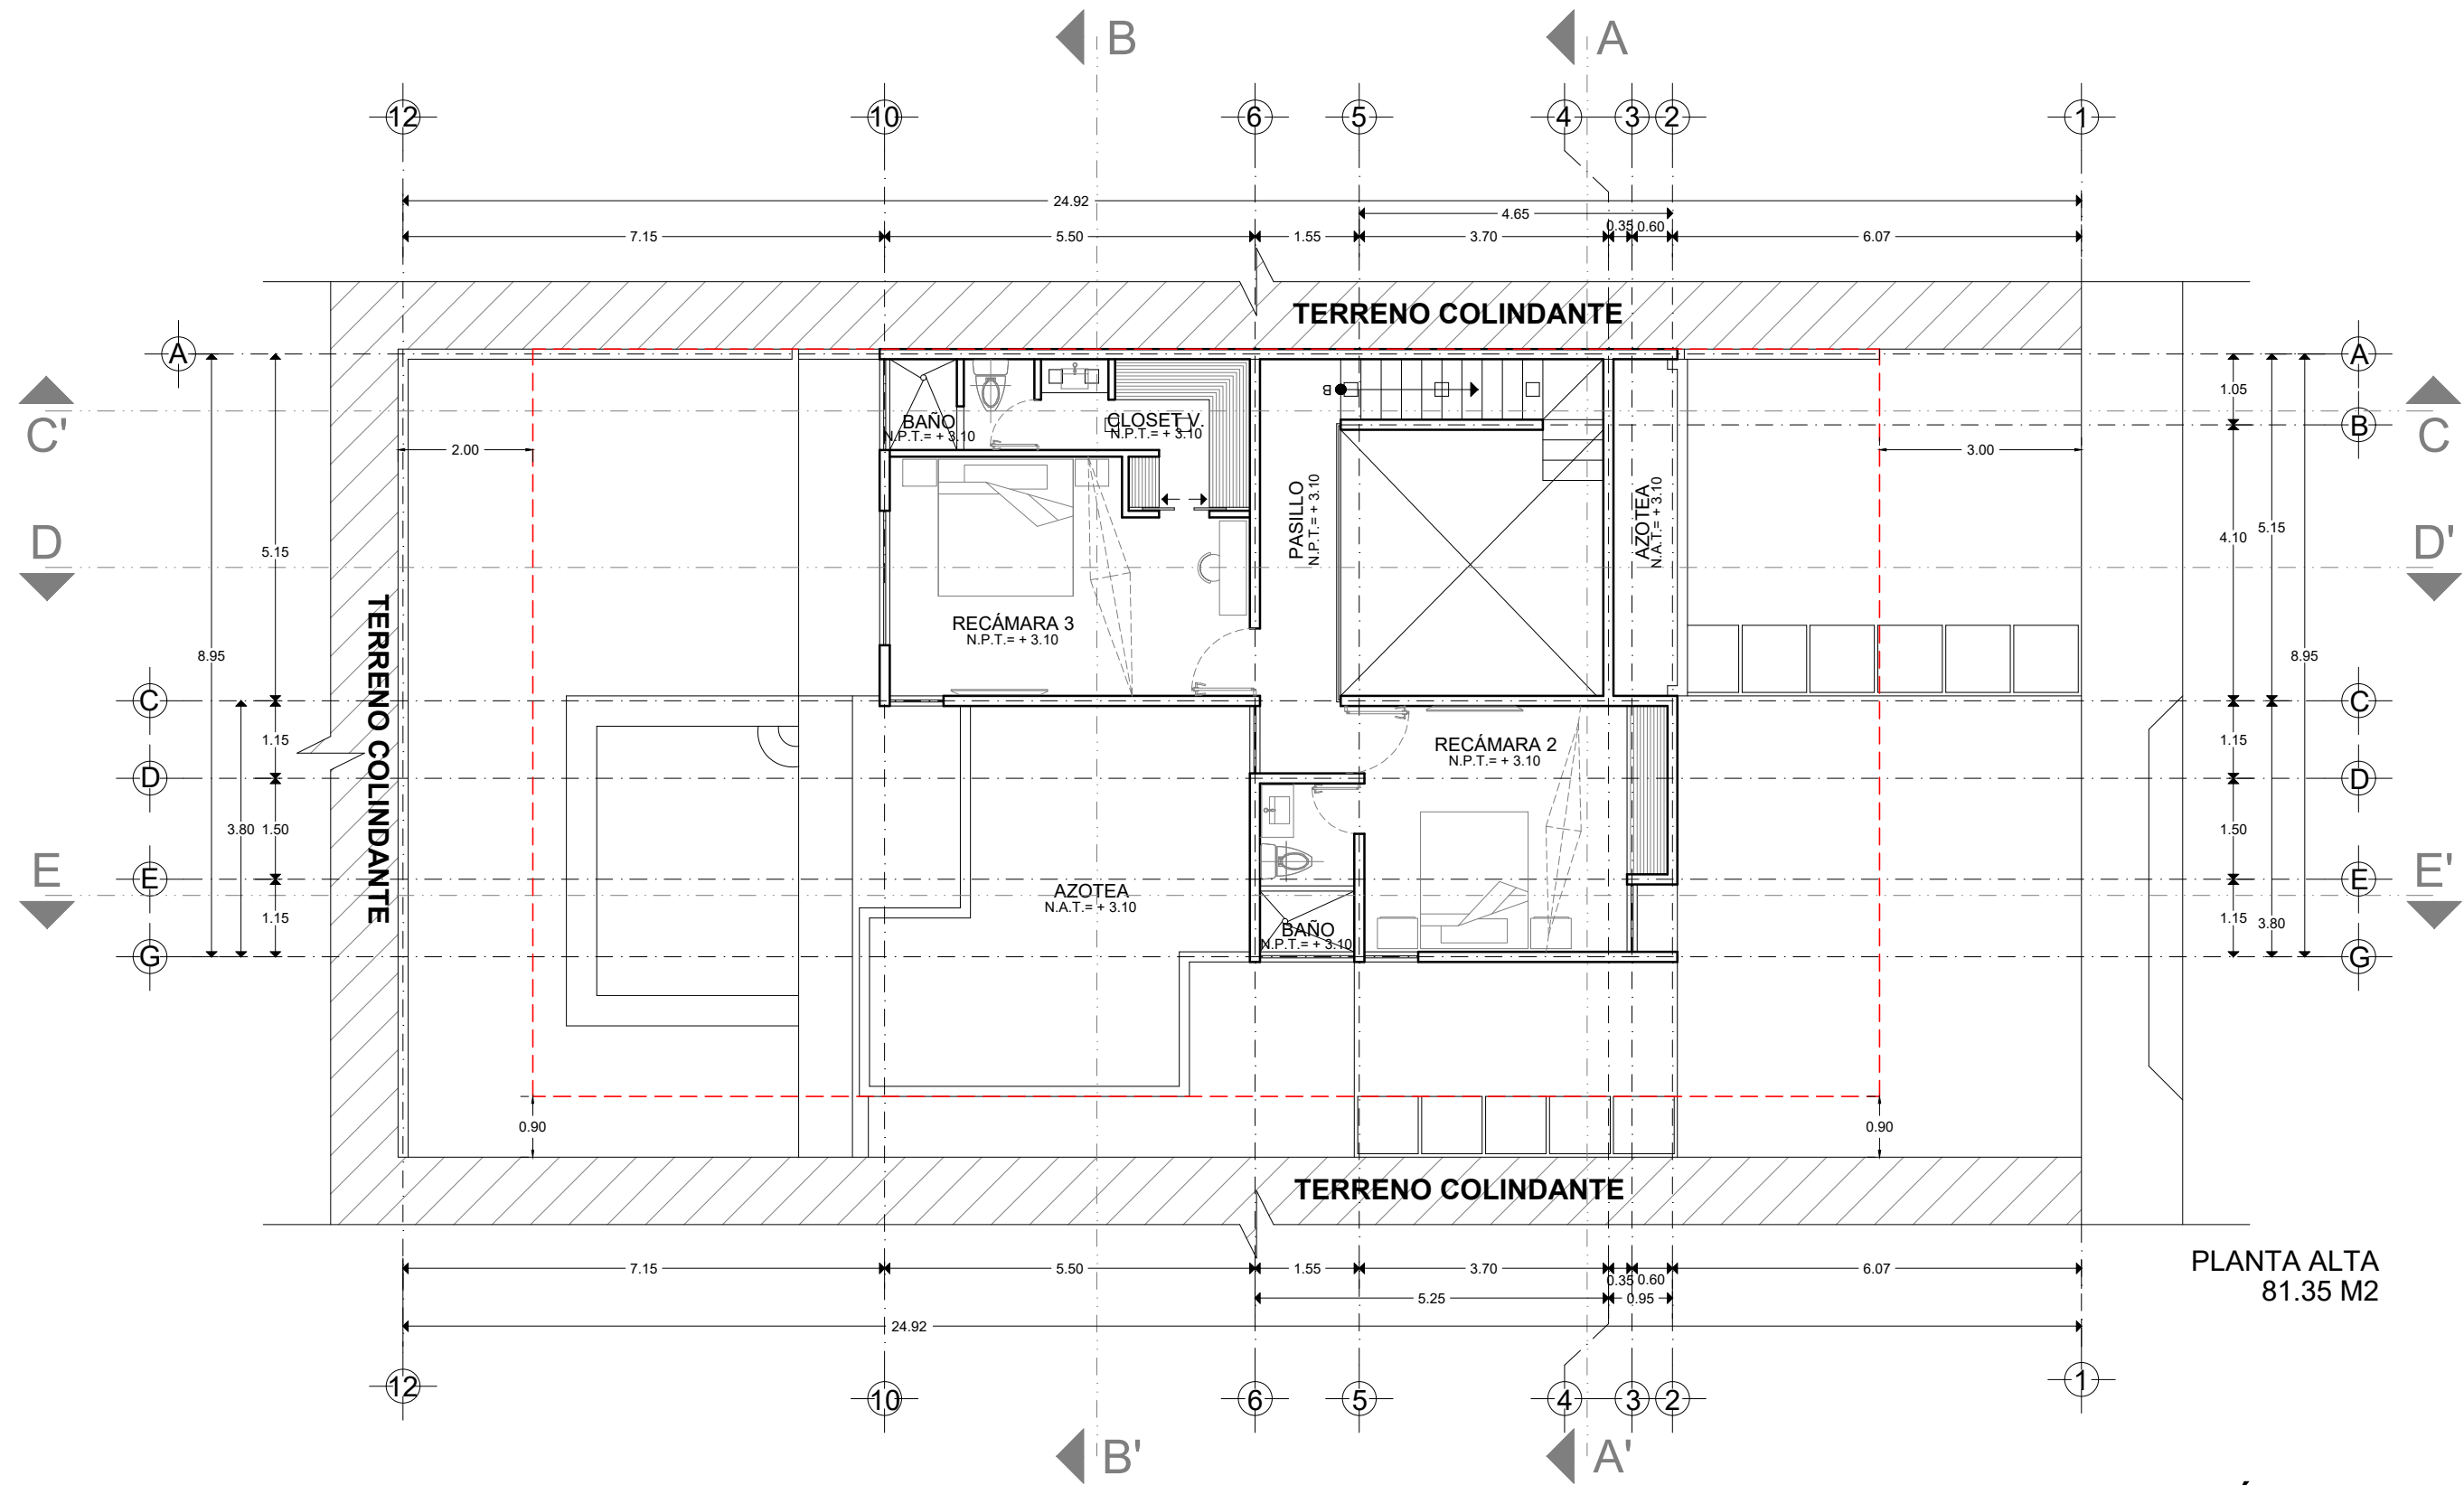

# PLANTAS ARQUITECTÓNICAS LOTE 156

**PROYECTO:**  
CASA DE VENTA

**CLIENTE:**  
ARQUITECTURA KUXTAL S.A. DE C.V.

**UBICACIÓN:**  
PRIVADA TAMORA

**TIPO:**  
ARQUITECTÓNICO

**SIMBOLOGÍA Y DETALLES:**


➔ CAMBIO DE NIVEL

N.P.T. = NIVEL DE PISO TERMINADO  
 + LAS COTAS Y MEDIDAS ESTAN EN METROS  
 + TODAS LAS MEDIDAS SE DEBERAN RECTIFICAR EN OBRA

M2 TECHADOS	
PLANTA BAJA	96.54 M <sup>2</sup>
PLANTA ALTA	81.35 M <sup>2</sup>
<b>TOTAL</b>	<b>175.62 M<sup>2</sup></b>

<b>FECHA:</b> 22/JUNIO/2021	<b>NÚM.:</b> 03
<b>DIBUJO:</b> RRO	<b>ESCALA:</b> 1:100



**ARQ**  
**02**

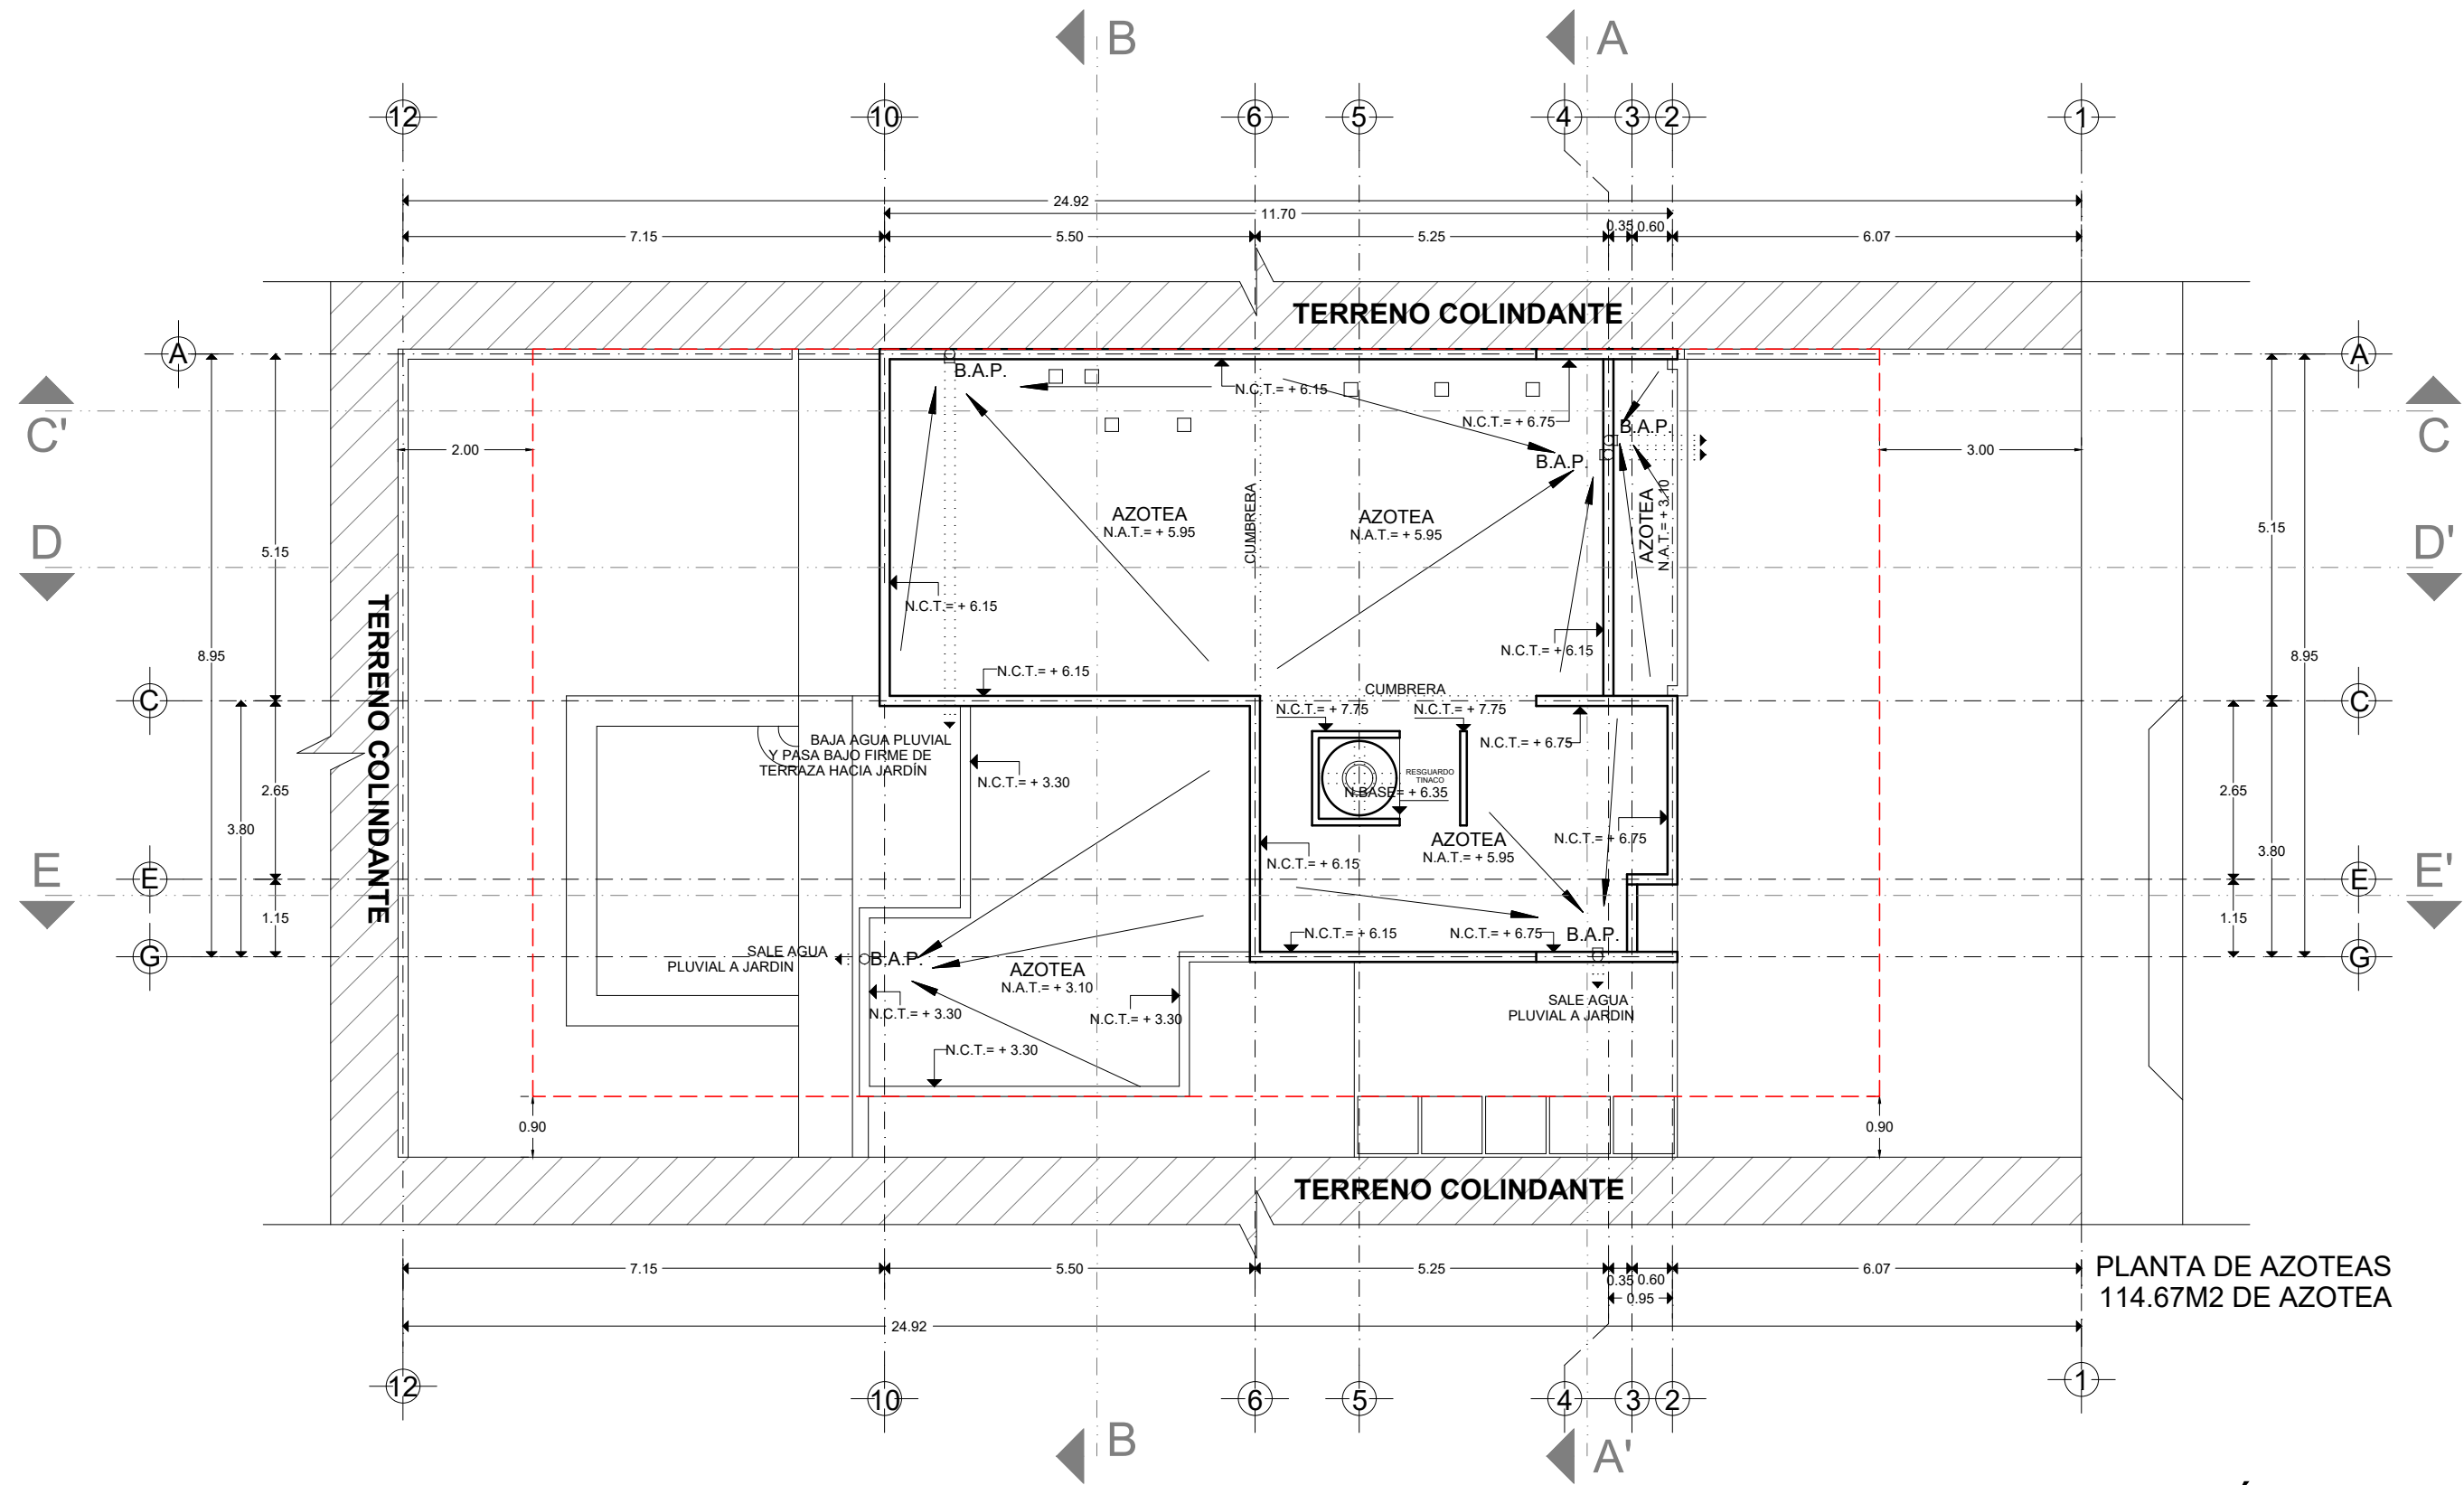

PLANTA DE AZOTEAS  
114.67M2 DE AZOTEA

## PLANTAS ARQUITECTÓNICAS LOTE 156

	PROYECTO: CASA DE VENTA	SIMBOLOGÍA Y DETALLES: CAMBIO DE NIVEL N.P.T. = NIVEL DE PISO TERMINADO + LAS COTAS Y MEDIDAS ESTAN EN METROS + TODAS LAS MEDIDAS SE DEBERAN RECTIFICAR EN OBRA	FECHA: 22/JUNIO/2021	NÚM. 04	<h1>ARQ 03</h1>									
	CLIENTE: ARQUITECTURA KUXTAL S.A. DE C.V.		<table border="1"> <thead> <tr> <th colspan="2">M2 TECHADOS</th> </tr> </thead> <tbody> <tr> <td>PLANTA BAJA</td> <td>96.54 M2</td> </tr> <tr> <td>PLANTA ALTA</td> <td>81.35 M2</td> </tr> <tr> <td><b>TOTAL</b></td> <td><b>175.62 M2</b></td> </tr> </tbody> </table>	M2 TECHADOS		PLANTA BAJA	96.54 M2	PLANTA ALTA	81.35 M2	<b>TOTAL</b>	<b>175.62 M2</b>	DIBUJO: RRO	ESCALA: 1:100	
	M2 TECHADOS													
	PLANTA BAJA		96.54 M2											
PLANTA ALTA	81.35 M2													
<b>TOTAL</b>	<b>175.62 M2</b>													
UBICACIÓN: PRIVADA TAMORA														
TIPO: ARQUITECTÓNICO														

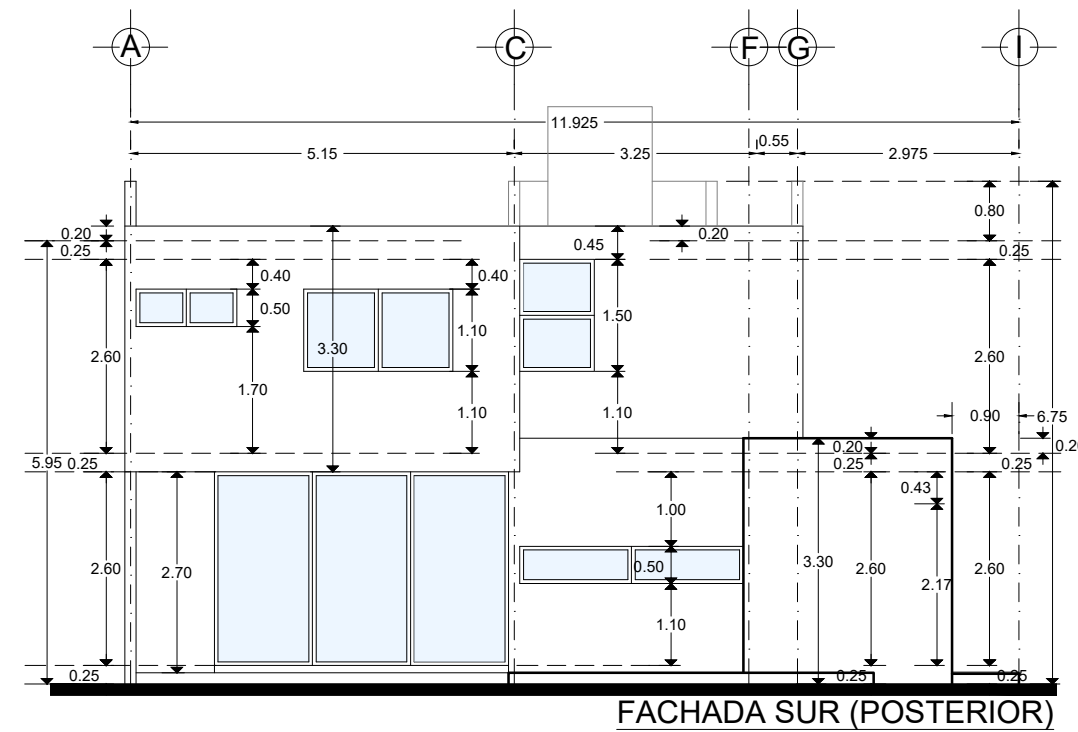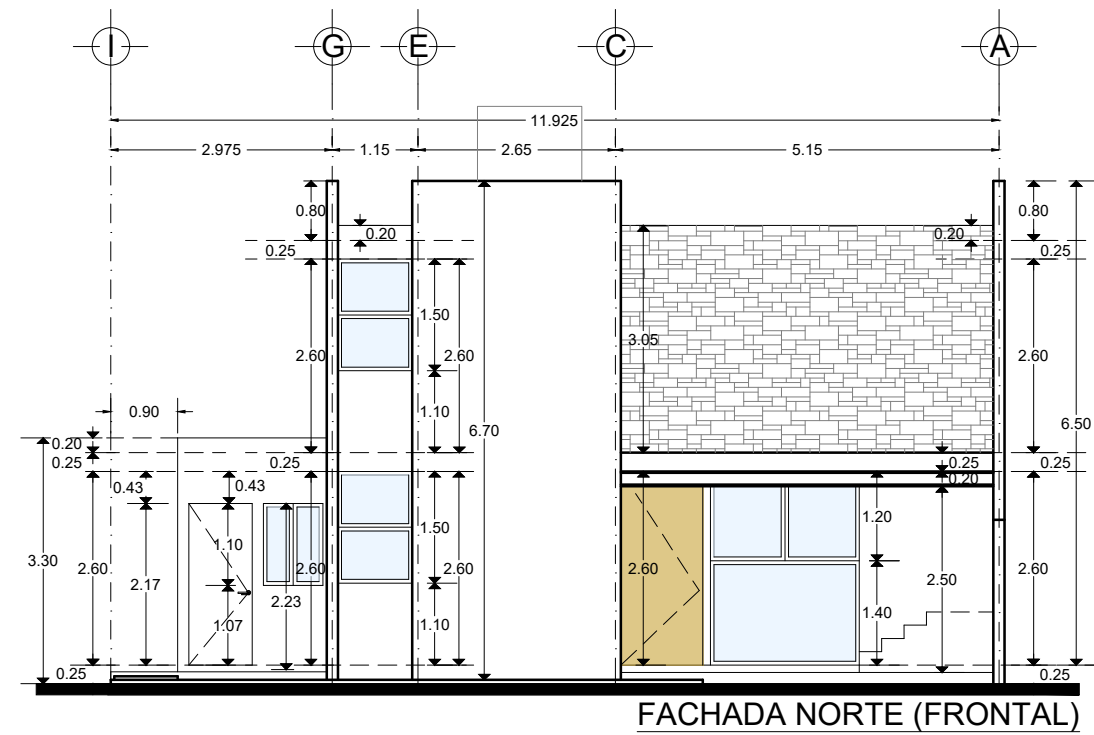

## FACHADAS LOTE 156




PROYECTO:  
 CASA DE VENTA  
 CLIENTE:  
 ARQUITECTURA KUXTAL  
 S.A. DE C.V.  
 UBICACIÓN:  
 PRIVADA TAMORA  
 TIPO:  
 ARQUITECTÓNICO


**SIMBOLOGÍA Y DETALLES:**  
 ➡ CAMBIO DE NIVEL  
 N.P.T. = NIVEL DE PISO TERMINADO  
 + LAS COTAS Y MEDIDAS ESTAN EN METROS  
 + TODAS LAS MEDIDAS SE DEBERAN RECTIFICAR EN OBRA

FECHA:  
 22/JUNIO/2021  
 DIBUJO:  
 RRO  
 NÚM.  
 05  
 ESCALA:  
 1:100

ARQ  
04

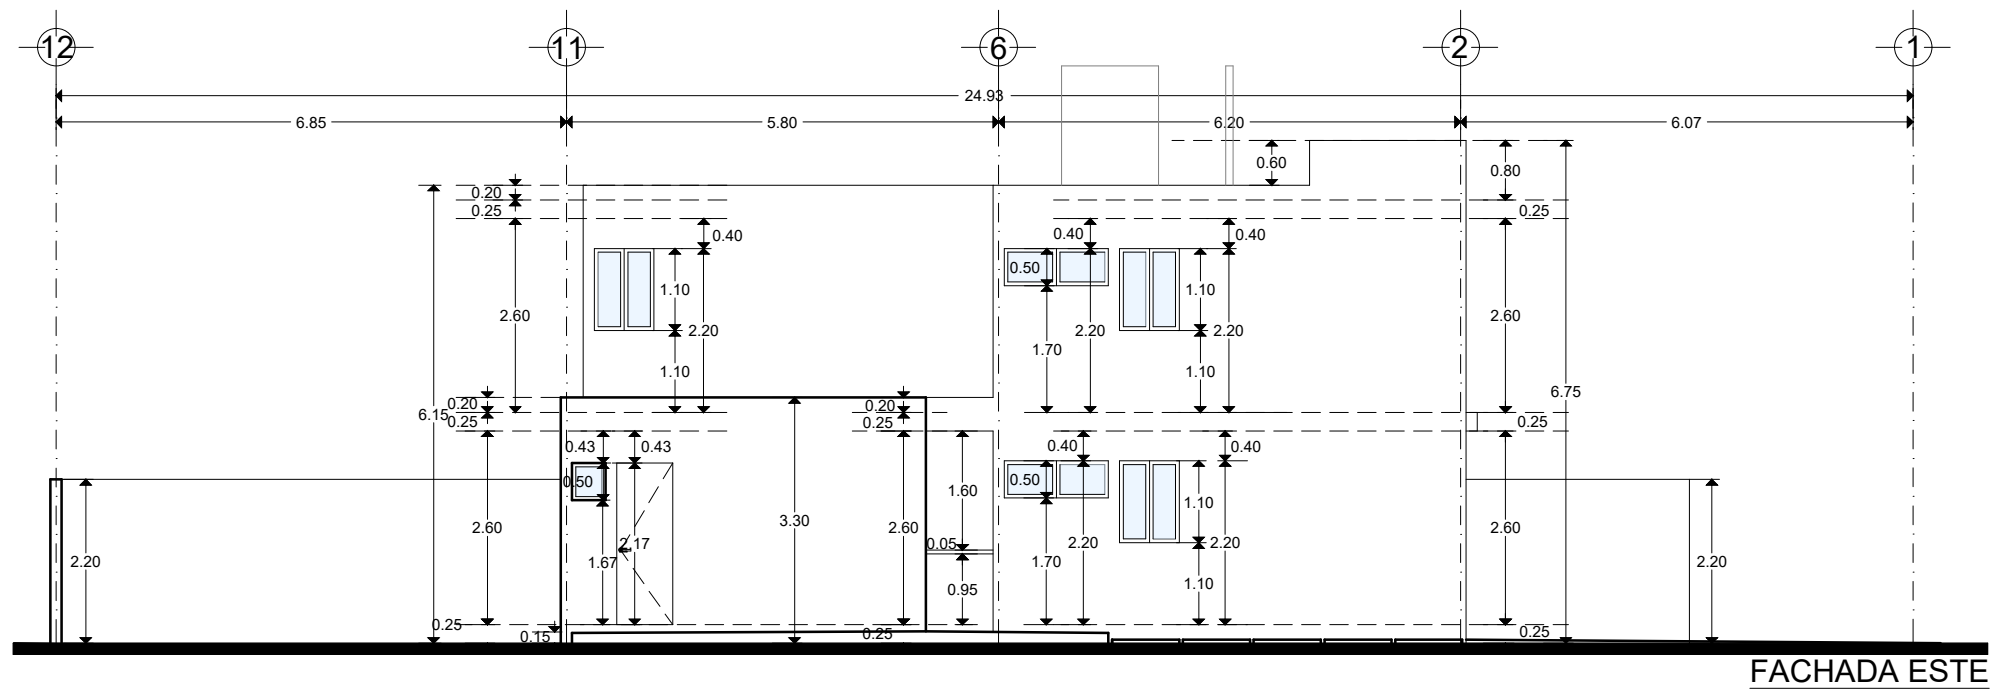

FACHADA ESTE

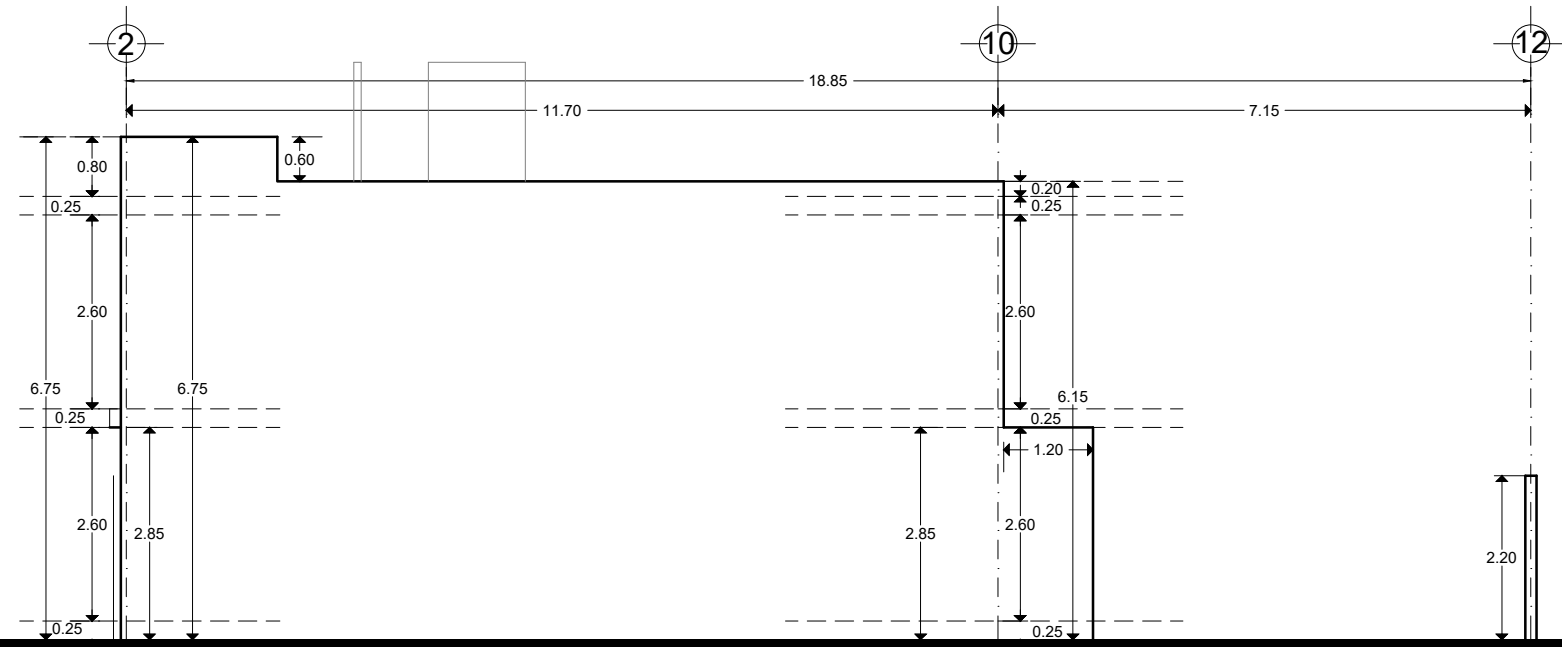

FACHADA OESTE

## FACHADAS LOTE 156



PROYECTO:  
CASA DE VENTA

CLIENTE:  
ARQUITECTURA KUXTAL  
S.A. DE C.V.

UBICACIÓN:  
PRIVADA TAMORA

TIPO:  
ARQUITECTÓNICO

SIMBOLOGÍA Y DETALLES:

➡ CAMBIO DE NIVEL

N.P.T. = NIVEL DE PISO TERMINADO

+ LAS COTAS Y MEDIDAS ESTAN EN METROS

+ TODAS LAS MEDIDAS SE DEBERAN RECTIFICAR EN OBRA



FECHA:  
22/JUNIO/2021

NÚM.  
06

DIBUJO:  
RRO

ESCALA:  
1:100

ARQ  
05

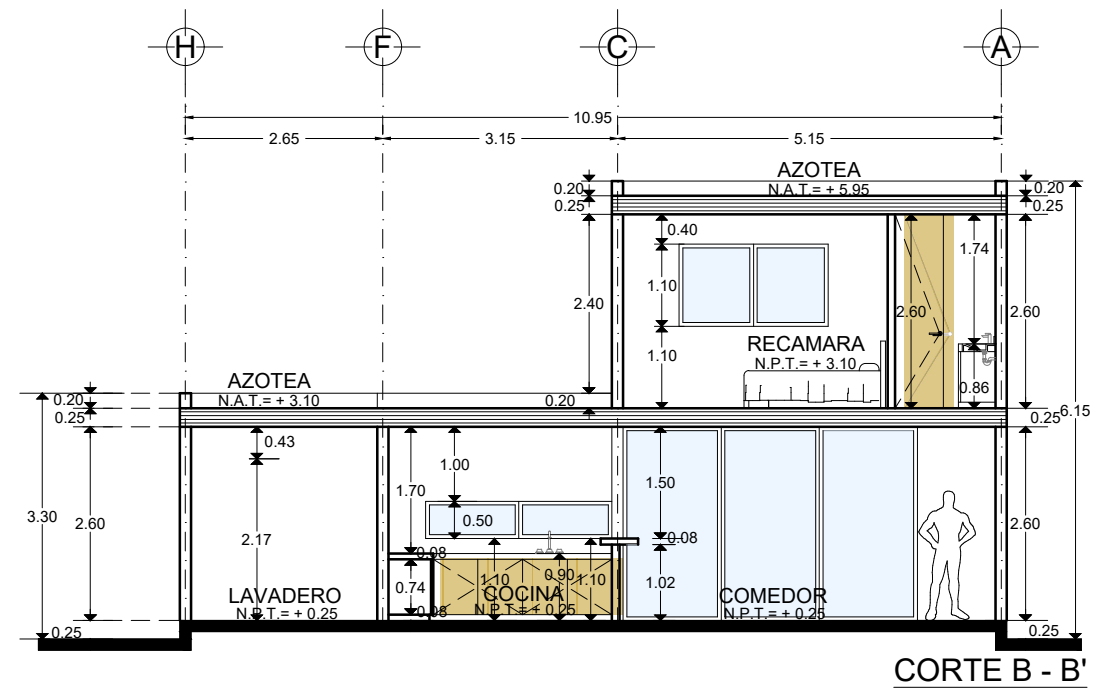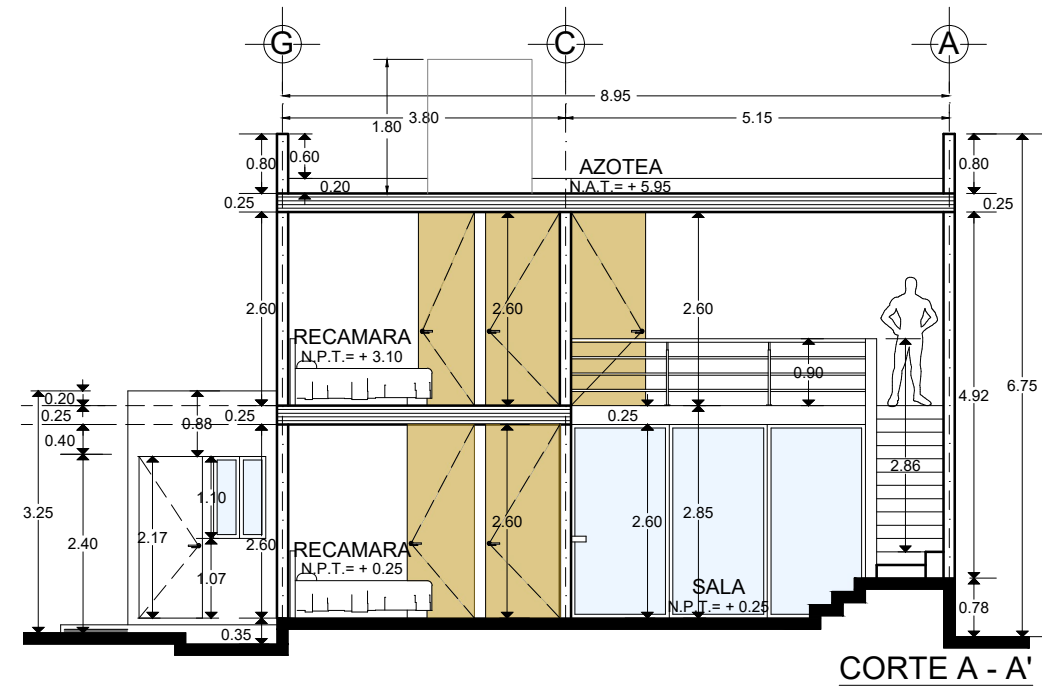

# ALZADOS LOTE 156



PROYECTO:  
CASA DE VENTA

CLIENTE:

UBICACIÓN:  
PRIVADA TAMORA

TIPO:  
ARQUITECTÓNICO

SIMBOLOGÍA Y DETALLES:  
 ➡ CAMBIO DE NIVEL  
 N.P.T. = NIVEL DE PISO TERMINADO  
 + LAS COTAS Y MEDIDAS ESTAN EN METROS  
 + TODAS LAS MEDIDAS SE DEBERAN RECTIFICAR EN OBRA

FECHA:  
22/JUNIO/2021



NÚM.  
07

DIBUJO:  
RRO

ESCALA:  
1:100

## ARQ 06



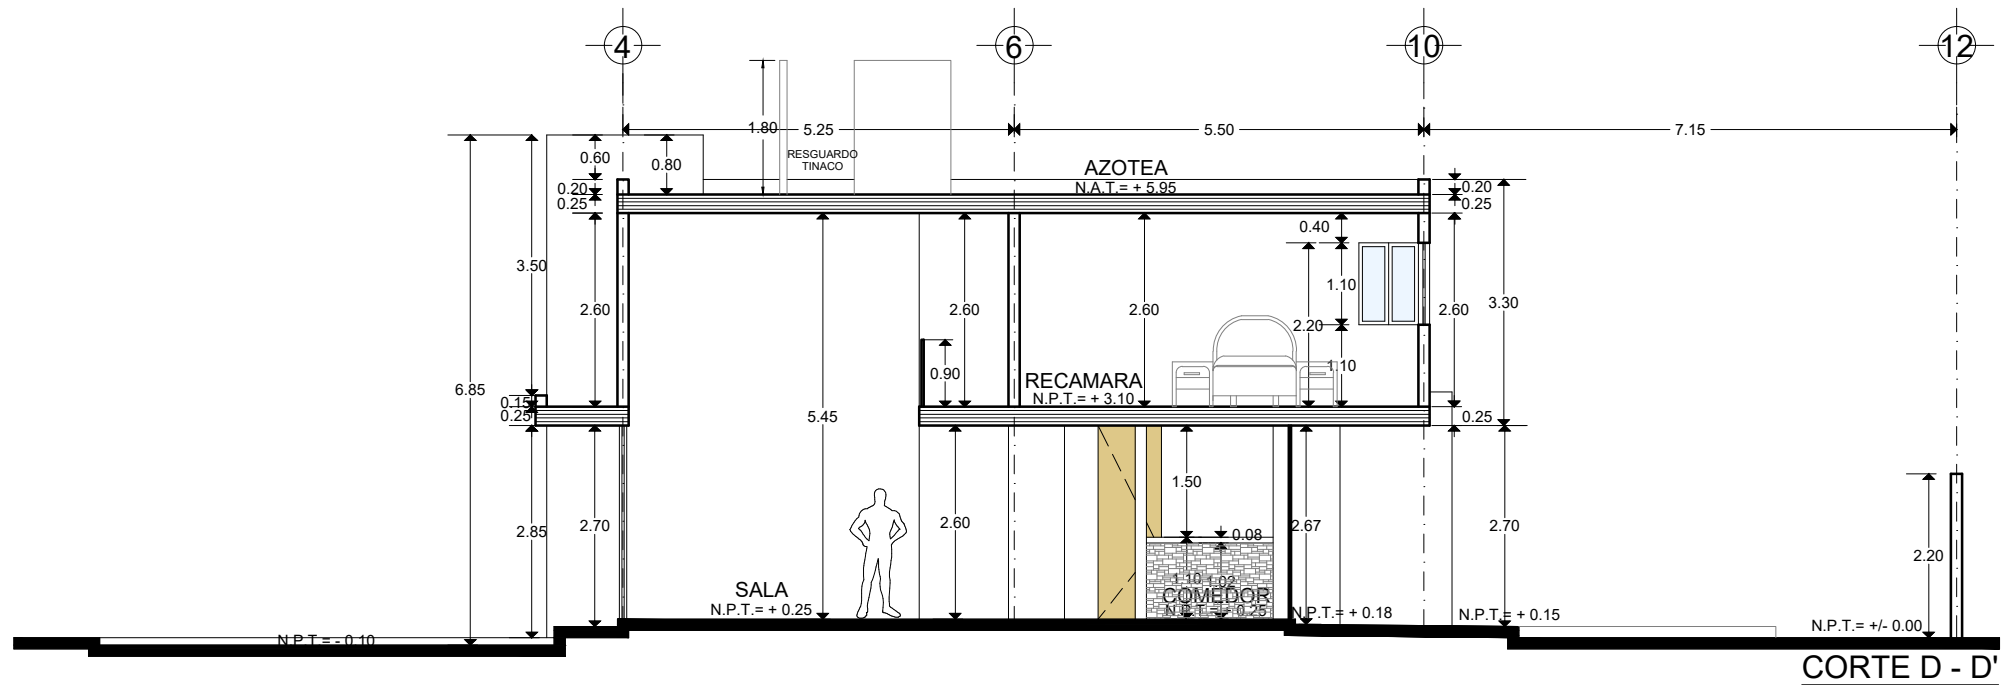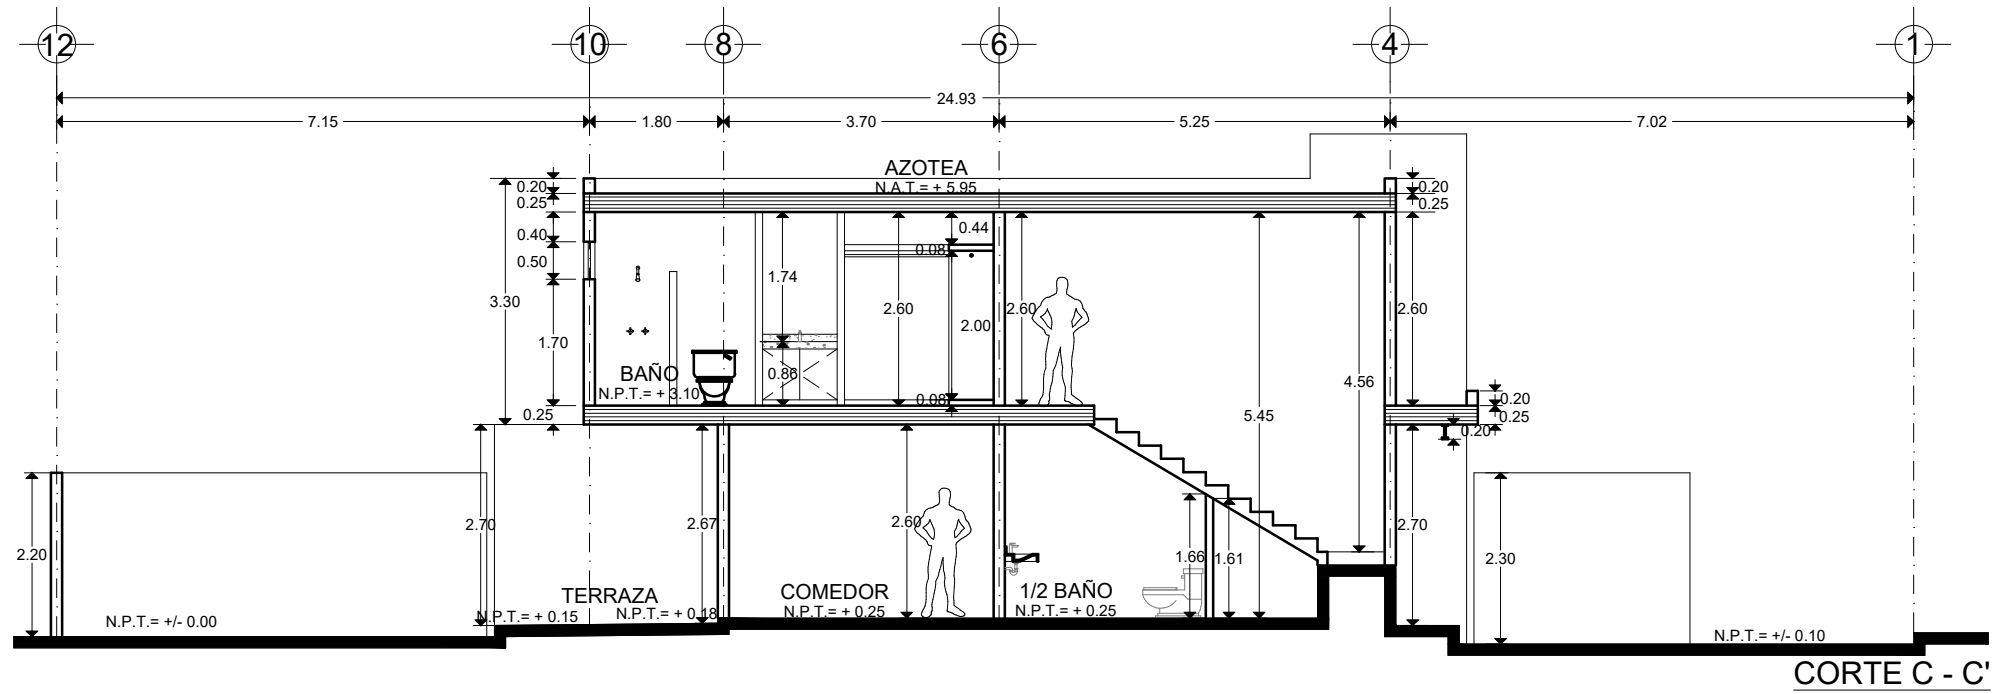

# ALZADOS LOTE 156



PROYECTO:  
CASA DE VENTA

CLIENTE:  
ARQUITECTURA KUXTAL  
S.A. DE C.V.

UBICACIÓN:  
PRIVADA TAMORA

TIPO:  
ARQUITECTÓNICO

SIMBOLOGÍA Y DETALLES:  
 ➡ CAMBIO DE NIVEL  
 N.P.T. = NIVEL DE PISO TERMINADO  
 + LAS COTAS Y MEDIDAS ESTAN EN METROS  
 + TODAS LAS MEDIDAS SE DEBERAN RECTIFICAR EN OBRA


FECHA:  
22/JUNIO/2021

NÚM.  
08

DIBUJO:  
RRO

ESCALA:  
1:100

## ARQ 07

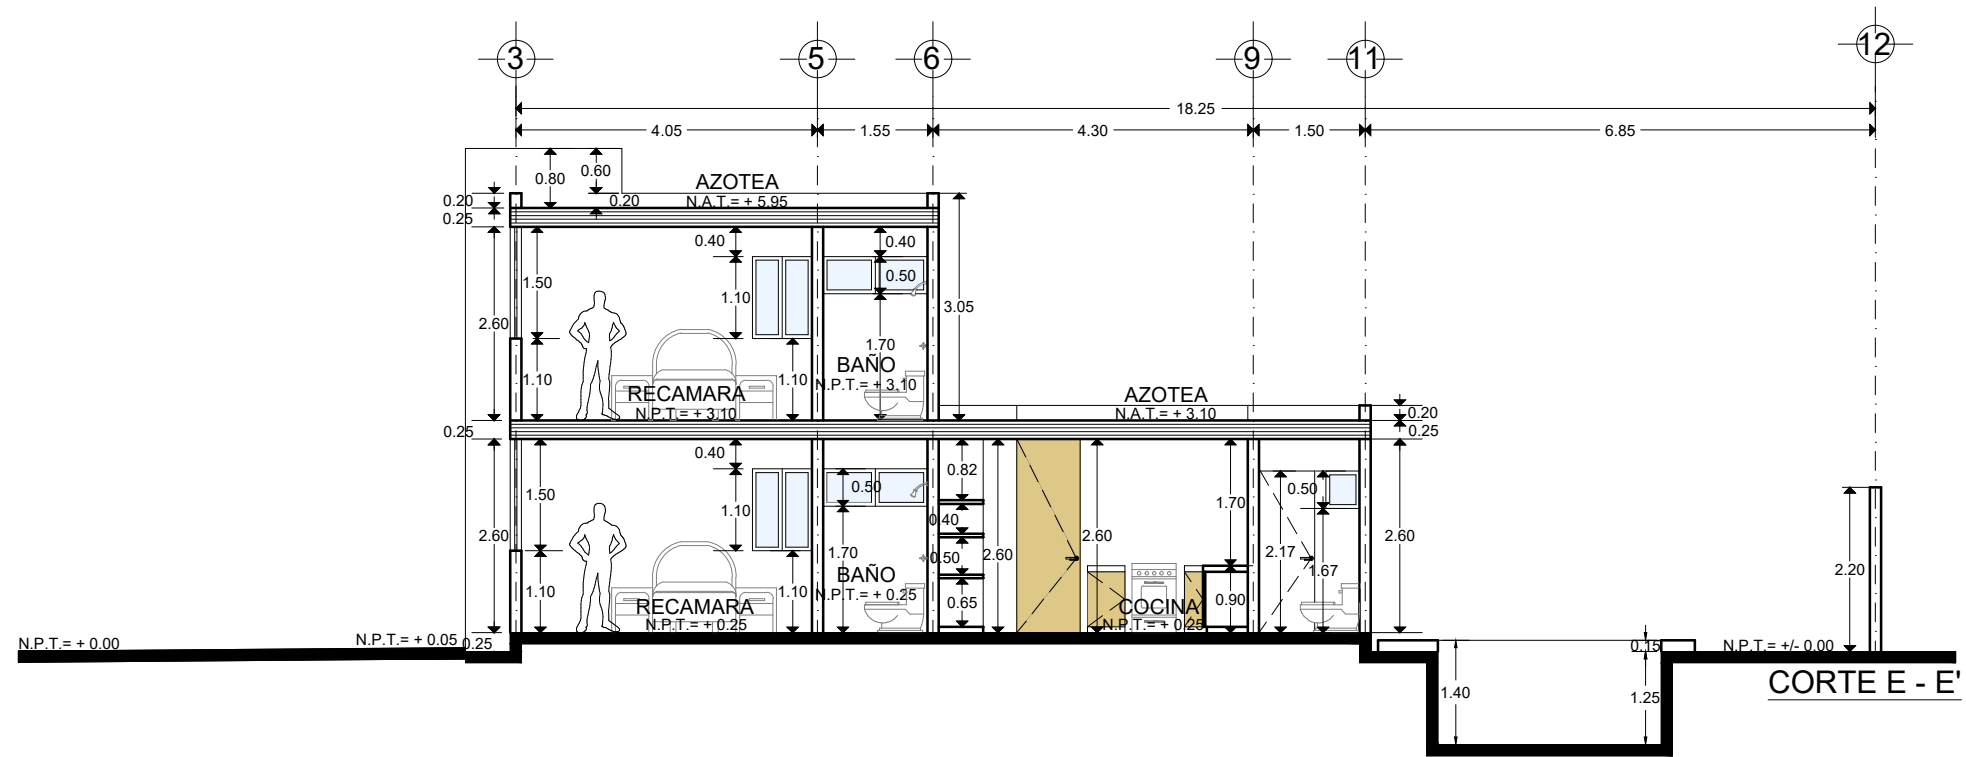

## ALZADOS LOTE 156



PROYECTO:  
 CASA DE VENTA  
 CLIENTE:  
 ARQUITECTURA KUXTAL  
 S.A. DE C.V.  
 UBICACIÓN:  
 PRIVADA TAMORA  
 TIPO:  
 ARQUITECTÓNICO

SIMBOLOGÍA Y DETALLES:  
 ➡ CAMBIO DE NIVEL  
 N.P.T. = NIVEL DE PISO TERMINADO  
 + LAS COTAS Y MEDIDAS ESTAN EN METROS  
 + TODAS LAS MEDIDAS SE DEBERAN RECTIFICAR EN OBRA

FECHA:  
 22/JUNIO/2021  
 DIBUJO:  
 RRO

NÚM.  
 09  
 ESCALA:  
 1:100

**ARQ  
 08**