

SIMBOLOGÍA:

| | | | |
|--|--------------------------------|--|-------------------|
| | INDICA LINEA DE PROYECCION | | AGUA FRÍA |
| | INDICA LINEA DE CORTE | | AGUA CALIENTE |
| | INDICA NIVEL DE PISO TERMINADO | | SANITARIAS GRISAS |
| | INDICA NIVEL DE LOSA TERMINADA | | SANITARIAS NEGRAS |
| | INDICA CAMBIO DE NIVEL | | PLUMBERIA |
| | INDICA BALANTE DE AGUA PLUVIAL | | AGUA FRÍA |
| | AGUA FRÍA | | AGUA CALIENTE |
| | AGUA CALIENTE | | SANITARIAS GRISAS |
| | SANITARIAS GRISAS | | SANITARIAS NEGRAS |
| | SANITARIAS NEGRAS | | PLUMBERIA |

ANOTACIONES:

| CUADRO DE AREAS | | |
|------------------------------|-----------------------|------|
| SUPERFICIE DEL TERRENO | 300.00 M ² | 100% |
| AREA A CONSTRUIR SOTERRADO | - | |
| AREA A CONSTRUIR PLANTA BAJA | 139.03 M ² | |
| AREA A CONSTRUIR PLANTA ALTA | 132.73 M ² | |
| AREA TOTAL A CONSTRUIR | 271.75 M ² | |
| C.O.S. | | |
| C.O.S. (sin construcción) | | |
| AREAS VERDES | | |
| AREA JARDINADA | | |
| AREA PERMEABLE | | |
| AREA ASFOALTADA | | |
| EXCAVACION CISTERNA | 6 M ³ | |
| EXCAVACION SOTERRADO | - | |
| EXCAVACION PIEDRA | 10 M ³ | |
| EXCAVACION TIERRA | 25 M ³ | |
| TIERRA EN | 13.70 M ³ | |
| MARCOS PERMETRALS 40x40x10 | 12.00 M ³ | |
| ALTEZA TOTAL | 8.30 m | |
| ALTEZA ENTERRADO | 3.30 m | |
| CANTIDAD DE ESTACIONAMIENTO | 7 | |



PROYECTO: CASA MARGARITAS O1 FECHA: ABRIL 2019

PROYECTO: CASA MARGARITAS O1
PROPIETARIO: SR. MAURICIO MEDINA DIAZ


CLAVE: ALB 01 DESCRIPCIÓN: PLANO DE ALBAÑILERIA

ESCALA: 1:75


NOTA: VER CORTES PARA LOS DETALLES

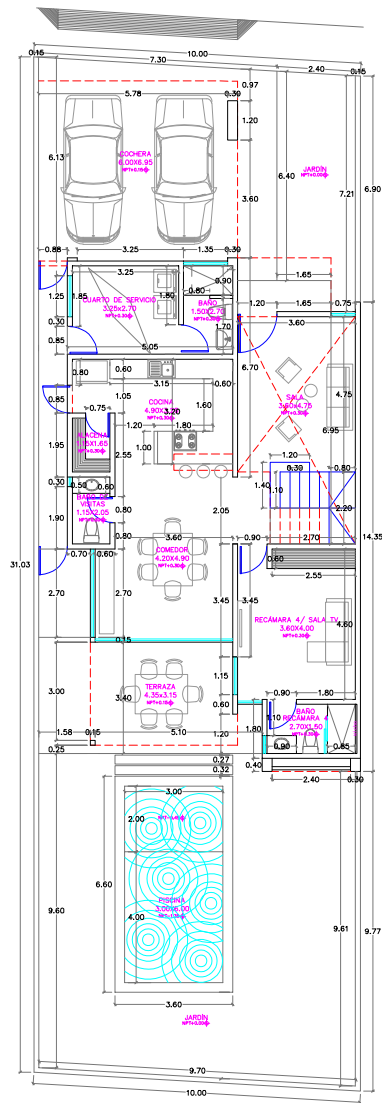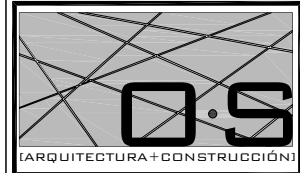

PLANTA BAJA

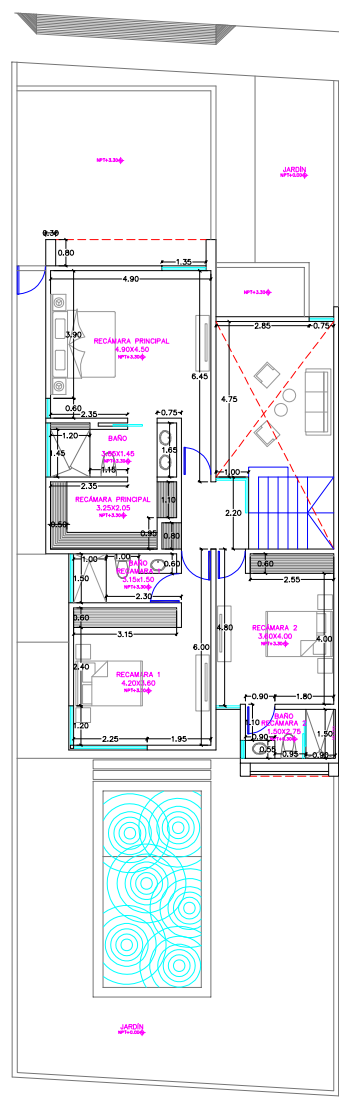

PLANTA ALTA

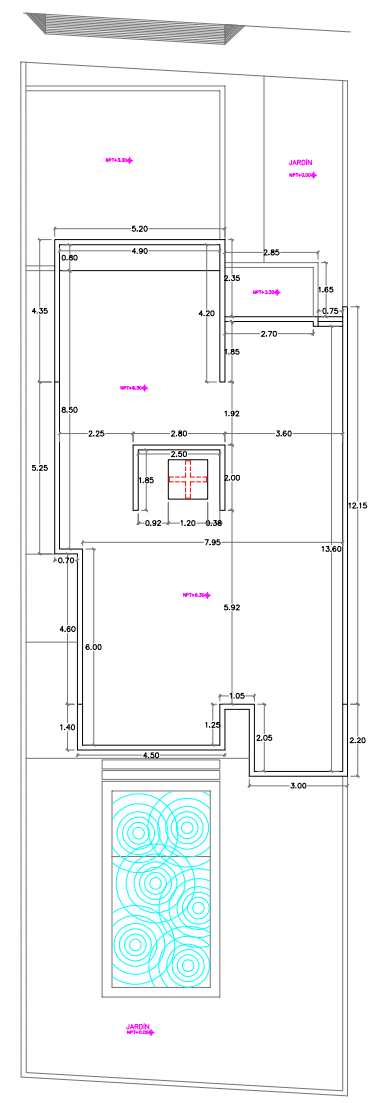

PLANTA CONJUNTO