



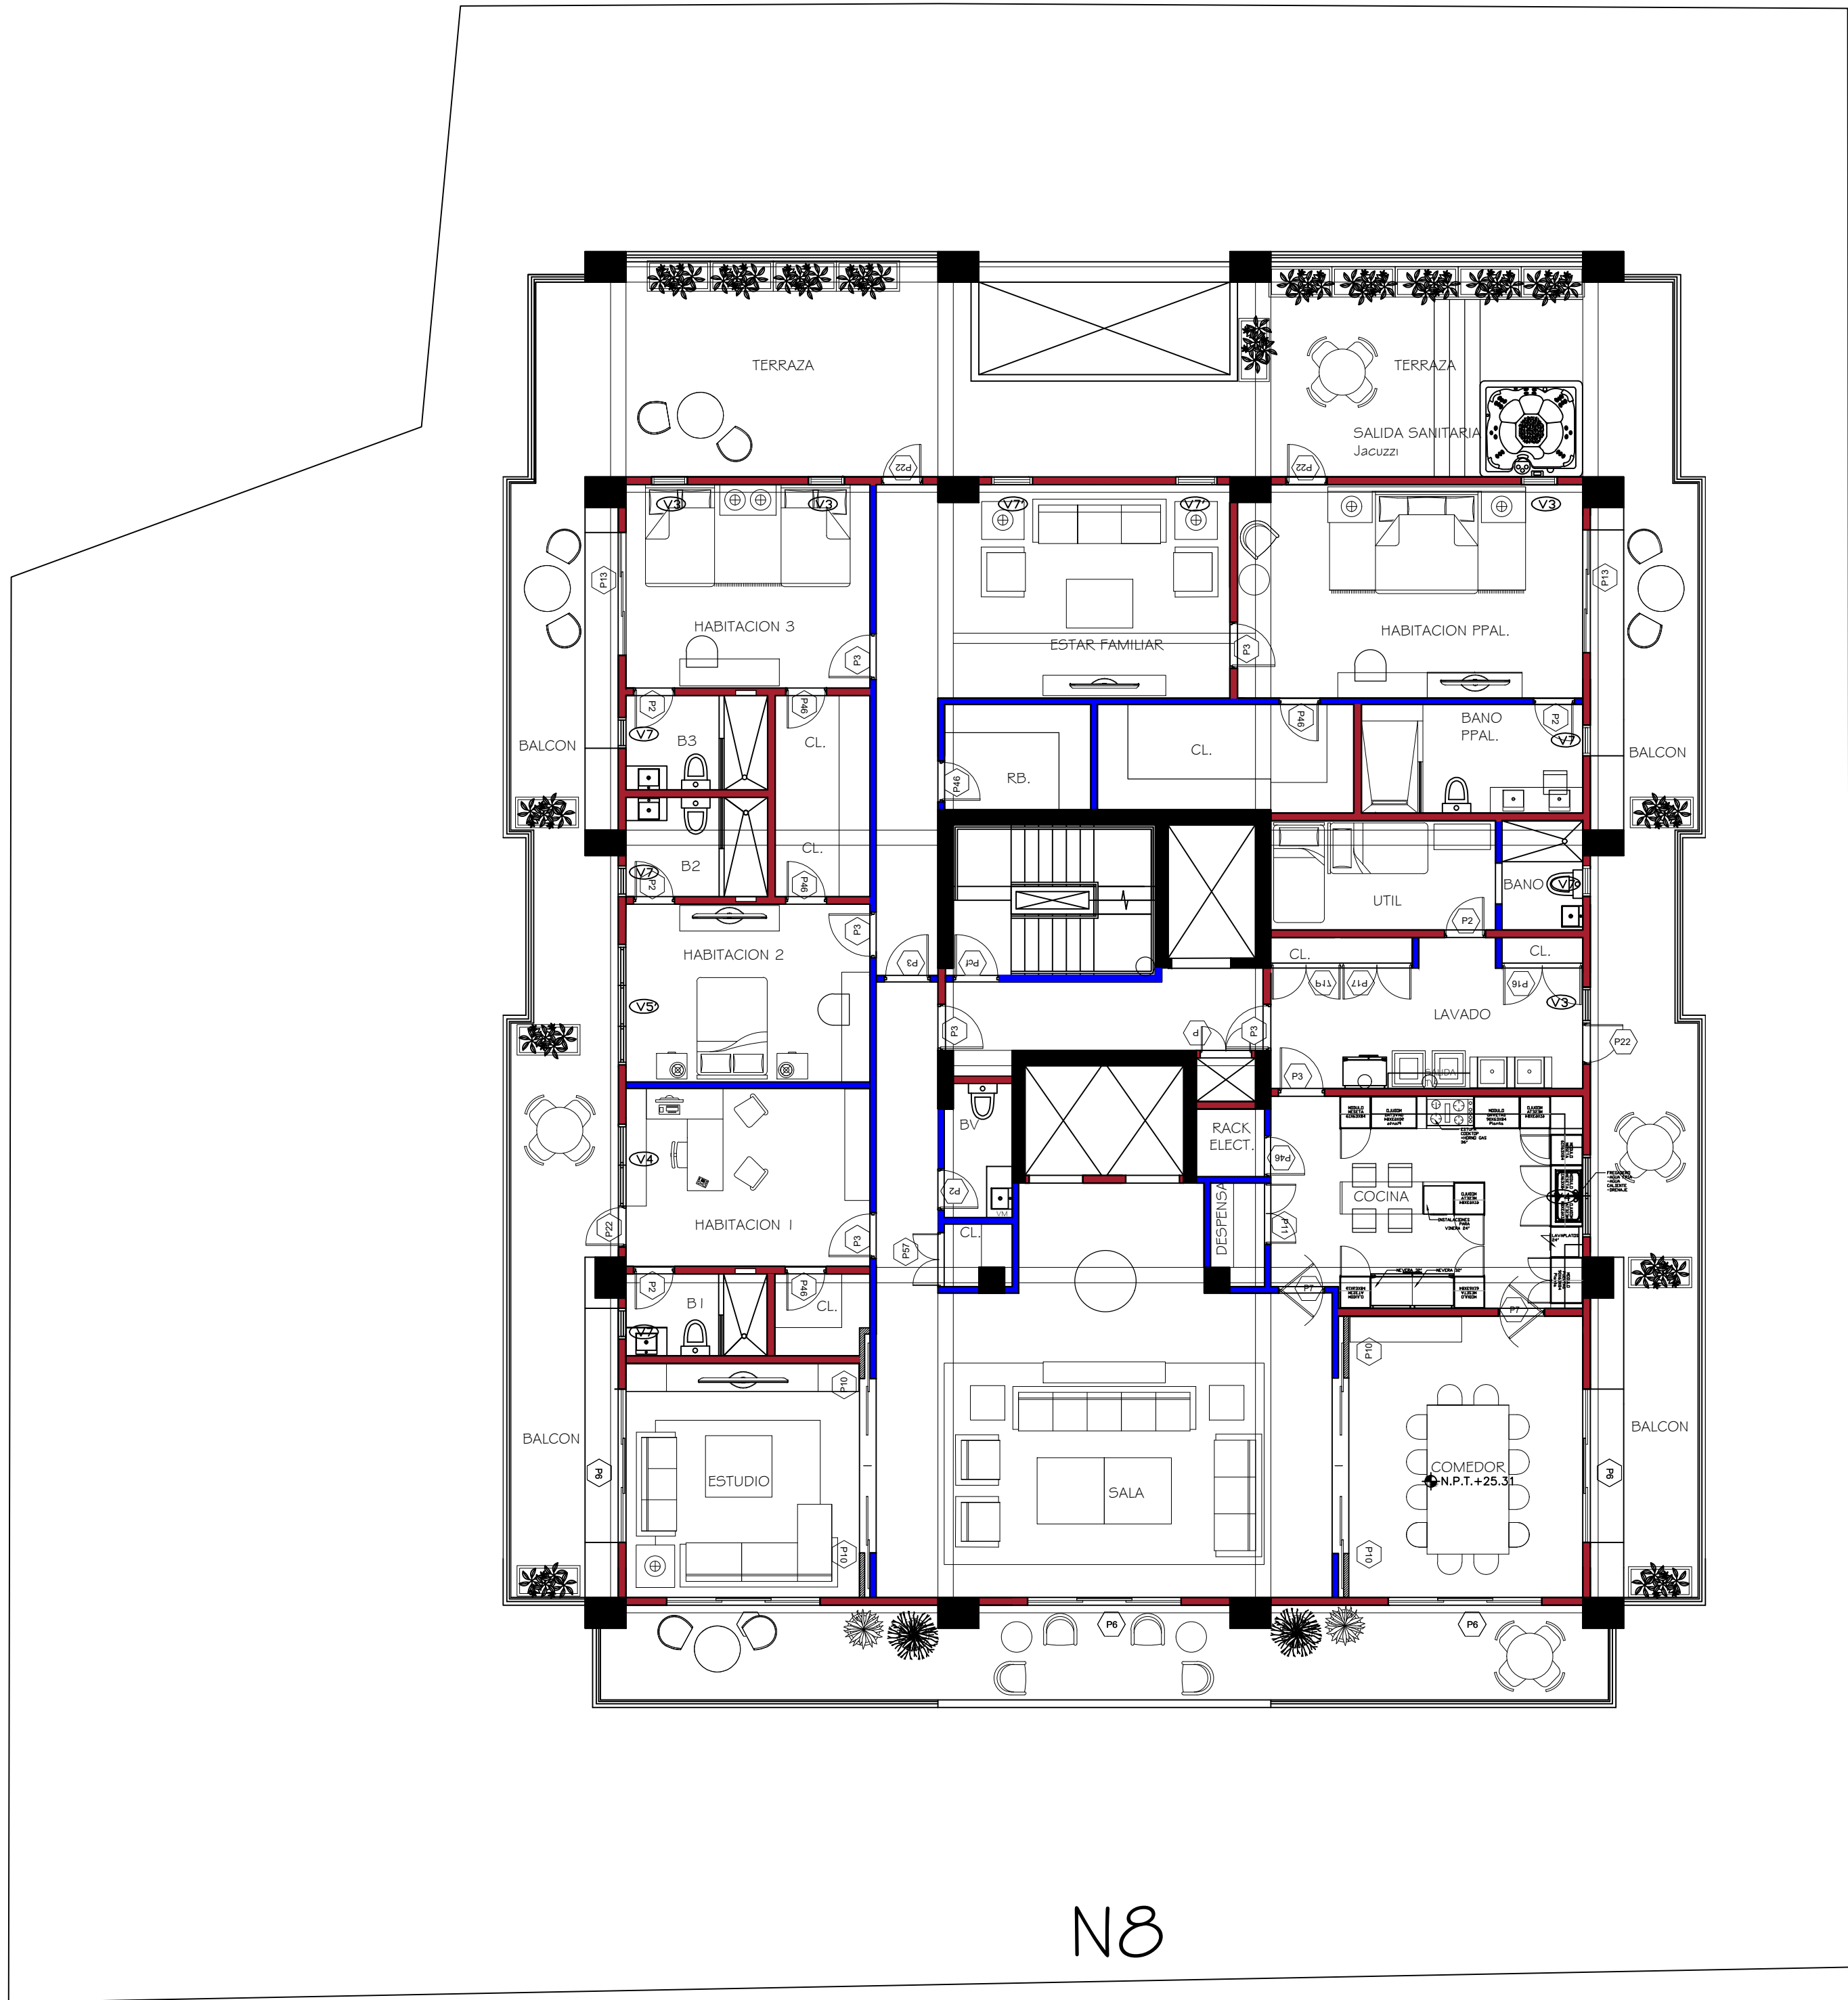

PLANTA ARQUITECTONICA AMUEBLADA -NIVEL 8
ESC. 1:100

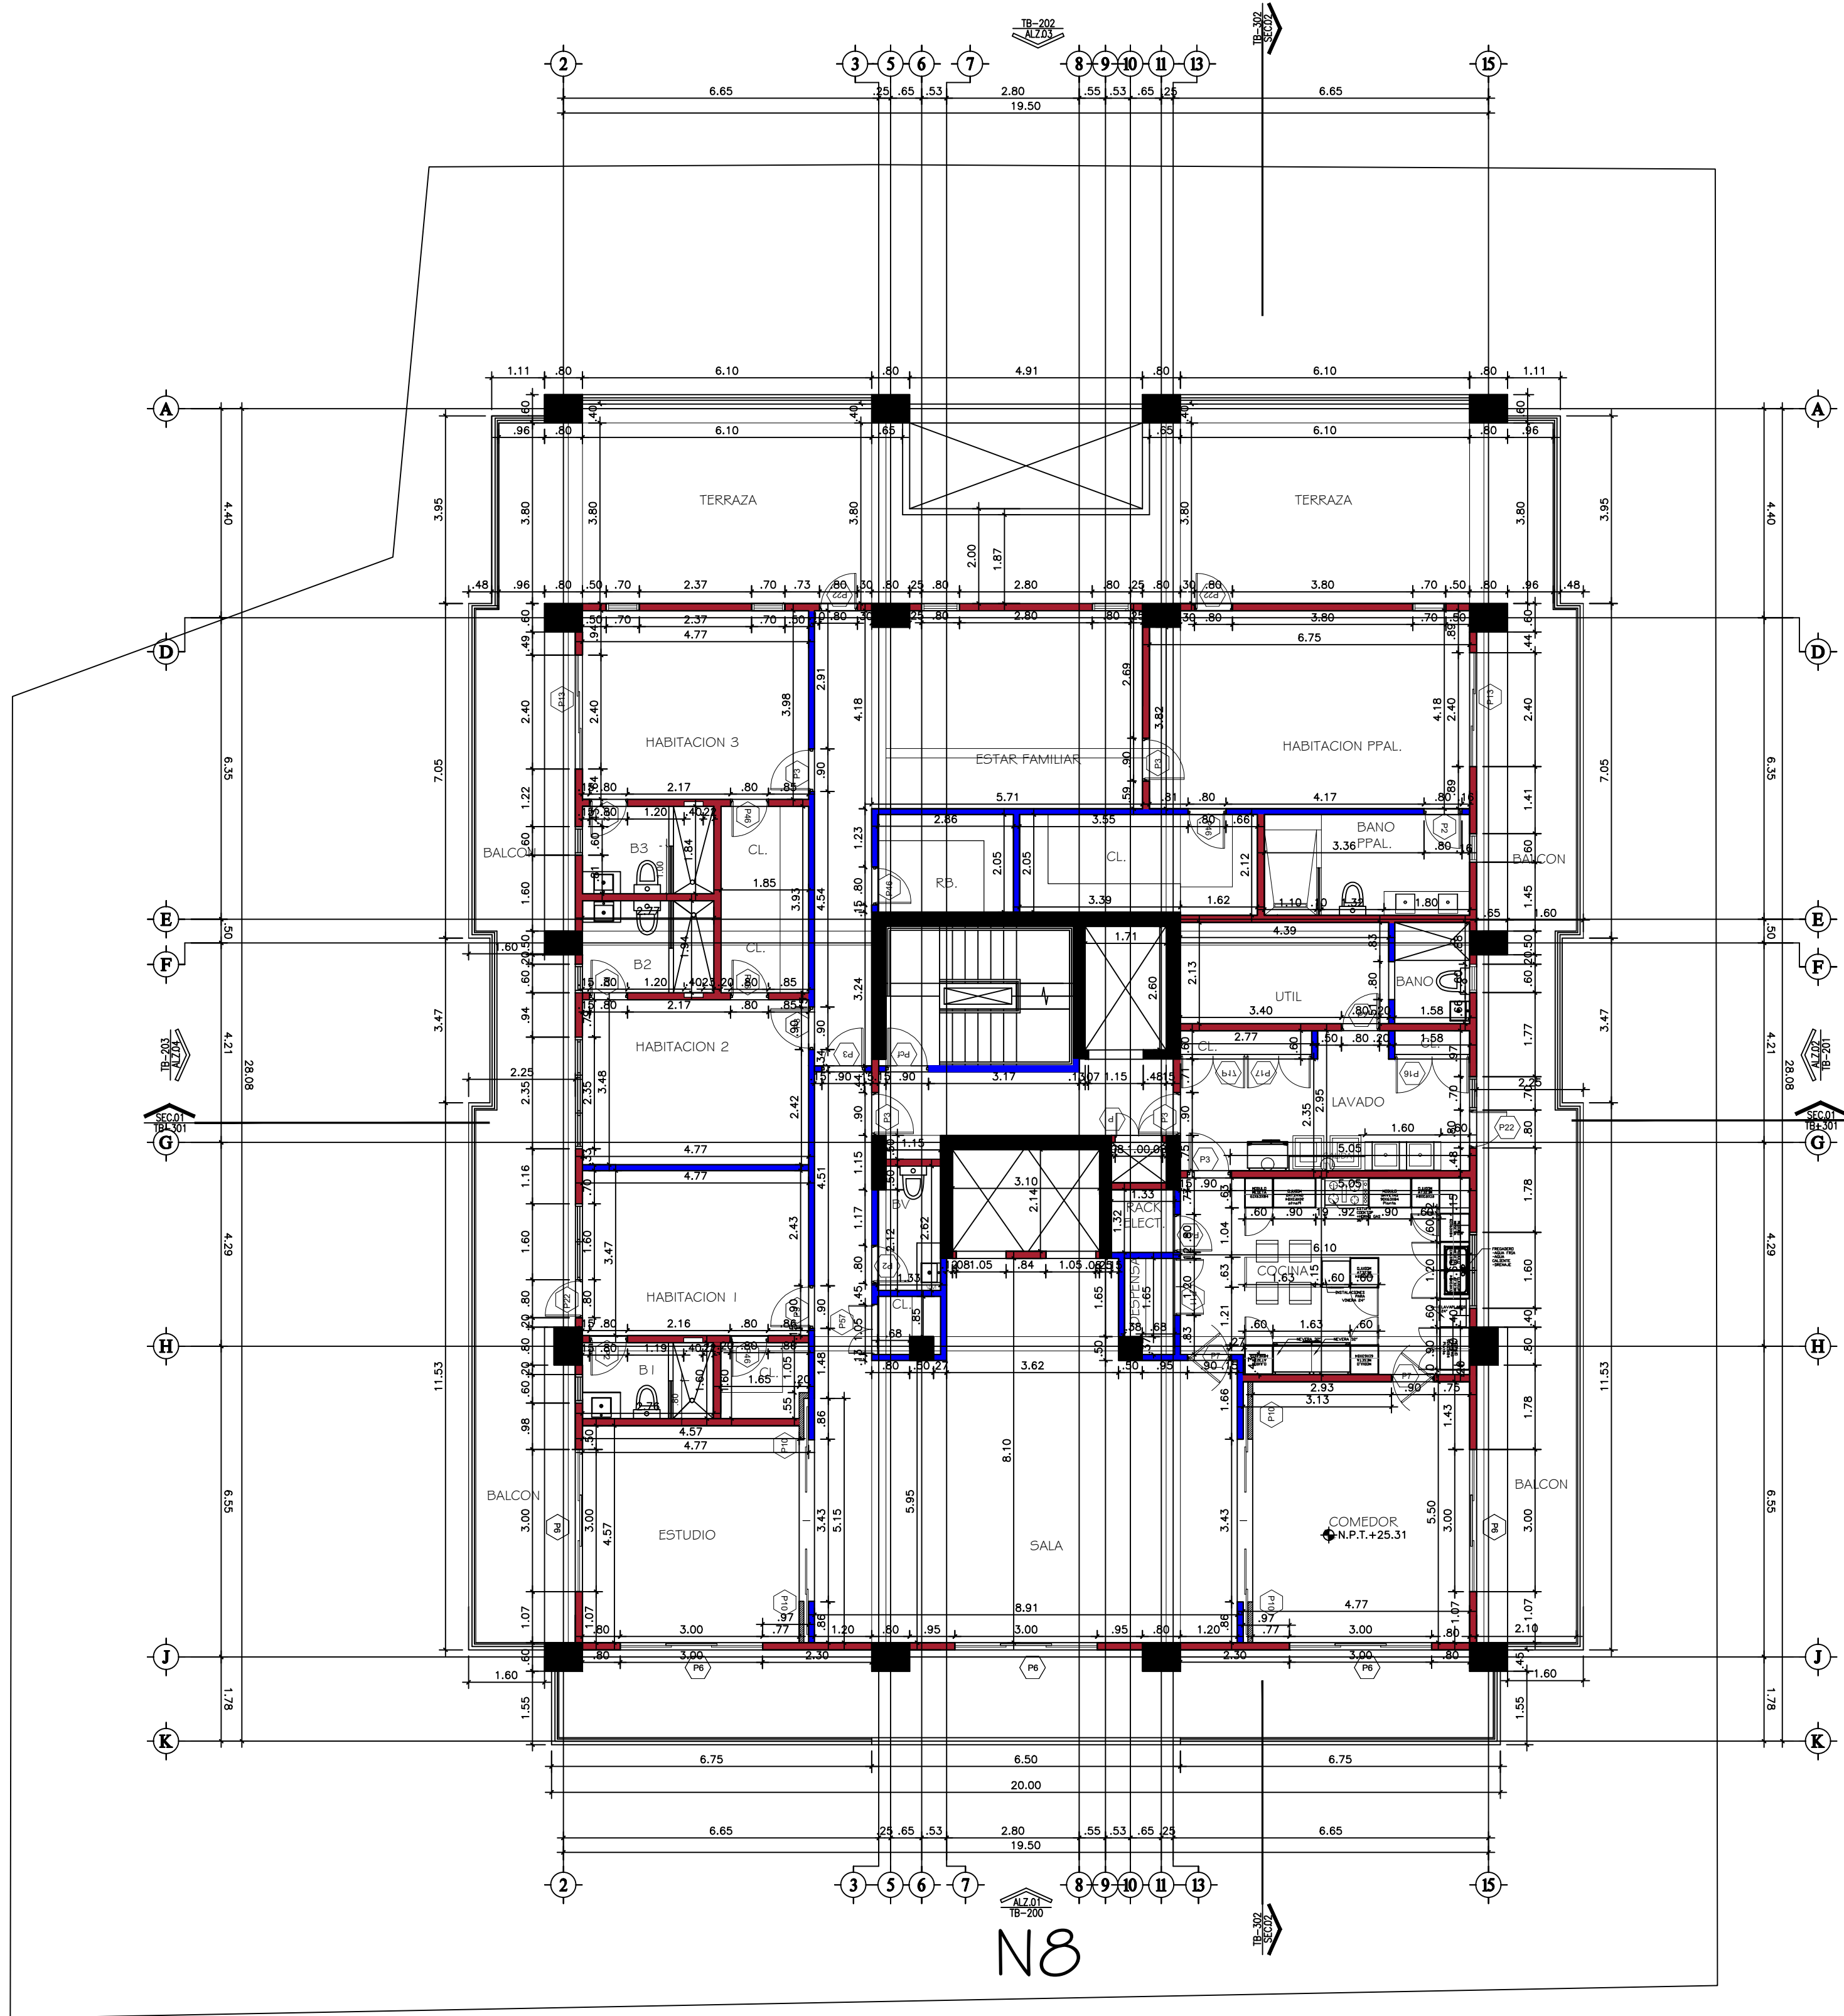

PLANTA ARQUITECTONICO DIMENSIONADA -NIVEL 8
ESC. 1:100

LEYENDA	
	Muros de 0.15 mts
	Muros de 0.125 mts
	Muros de 0.10 mts



PROPIETARIO:
FIDEICOMISO
TORRE BARCELONA
RNC. 1-31-65265-4
ADMINISTRADO POR:
FIDUCIARIA POPULAR

SELLO COMPAÑIA PROMOTORA

PROYECTO: TORRE
BARCELONA

DIRECCION PROYECTO:
C/ HAIM LOPEZ PENHA #25,
PARAISO, STO. DGO

ARQUITECTA:
ALICIA CANALS

CODIA: 29809 FIRMA

ING. ESTRUCTURAL:
RAFAEL ROSARIO

CODIA: 18538 FIRMA

ING. SANITARIO:
ALEXANDER PIMENTEL

CODIA: 29398 FIRMA

ING. ELECTRICO:
GUILLERMO SANTONI

CODIA: 9189 FIRMA

ING. HIDROSANITARIO/MECANICO:
ORLANDO PIMENTEL

CODIA: 5708 FIRMA

CONTENIDO DE HOJA:
PLANTA ARQUITECTONICA NIVEL 8
PLANTA DIMENSIONADA NIVEL 8

ESCALA: 1:100

NUMERO DE HOJA:

A-TB-113

No. HOJA A GENERAL:
14/30

NOTAS:
FECHA: 01-MARZO-2022