



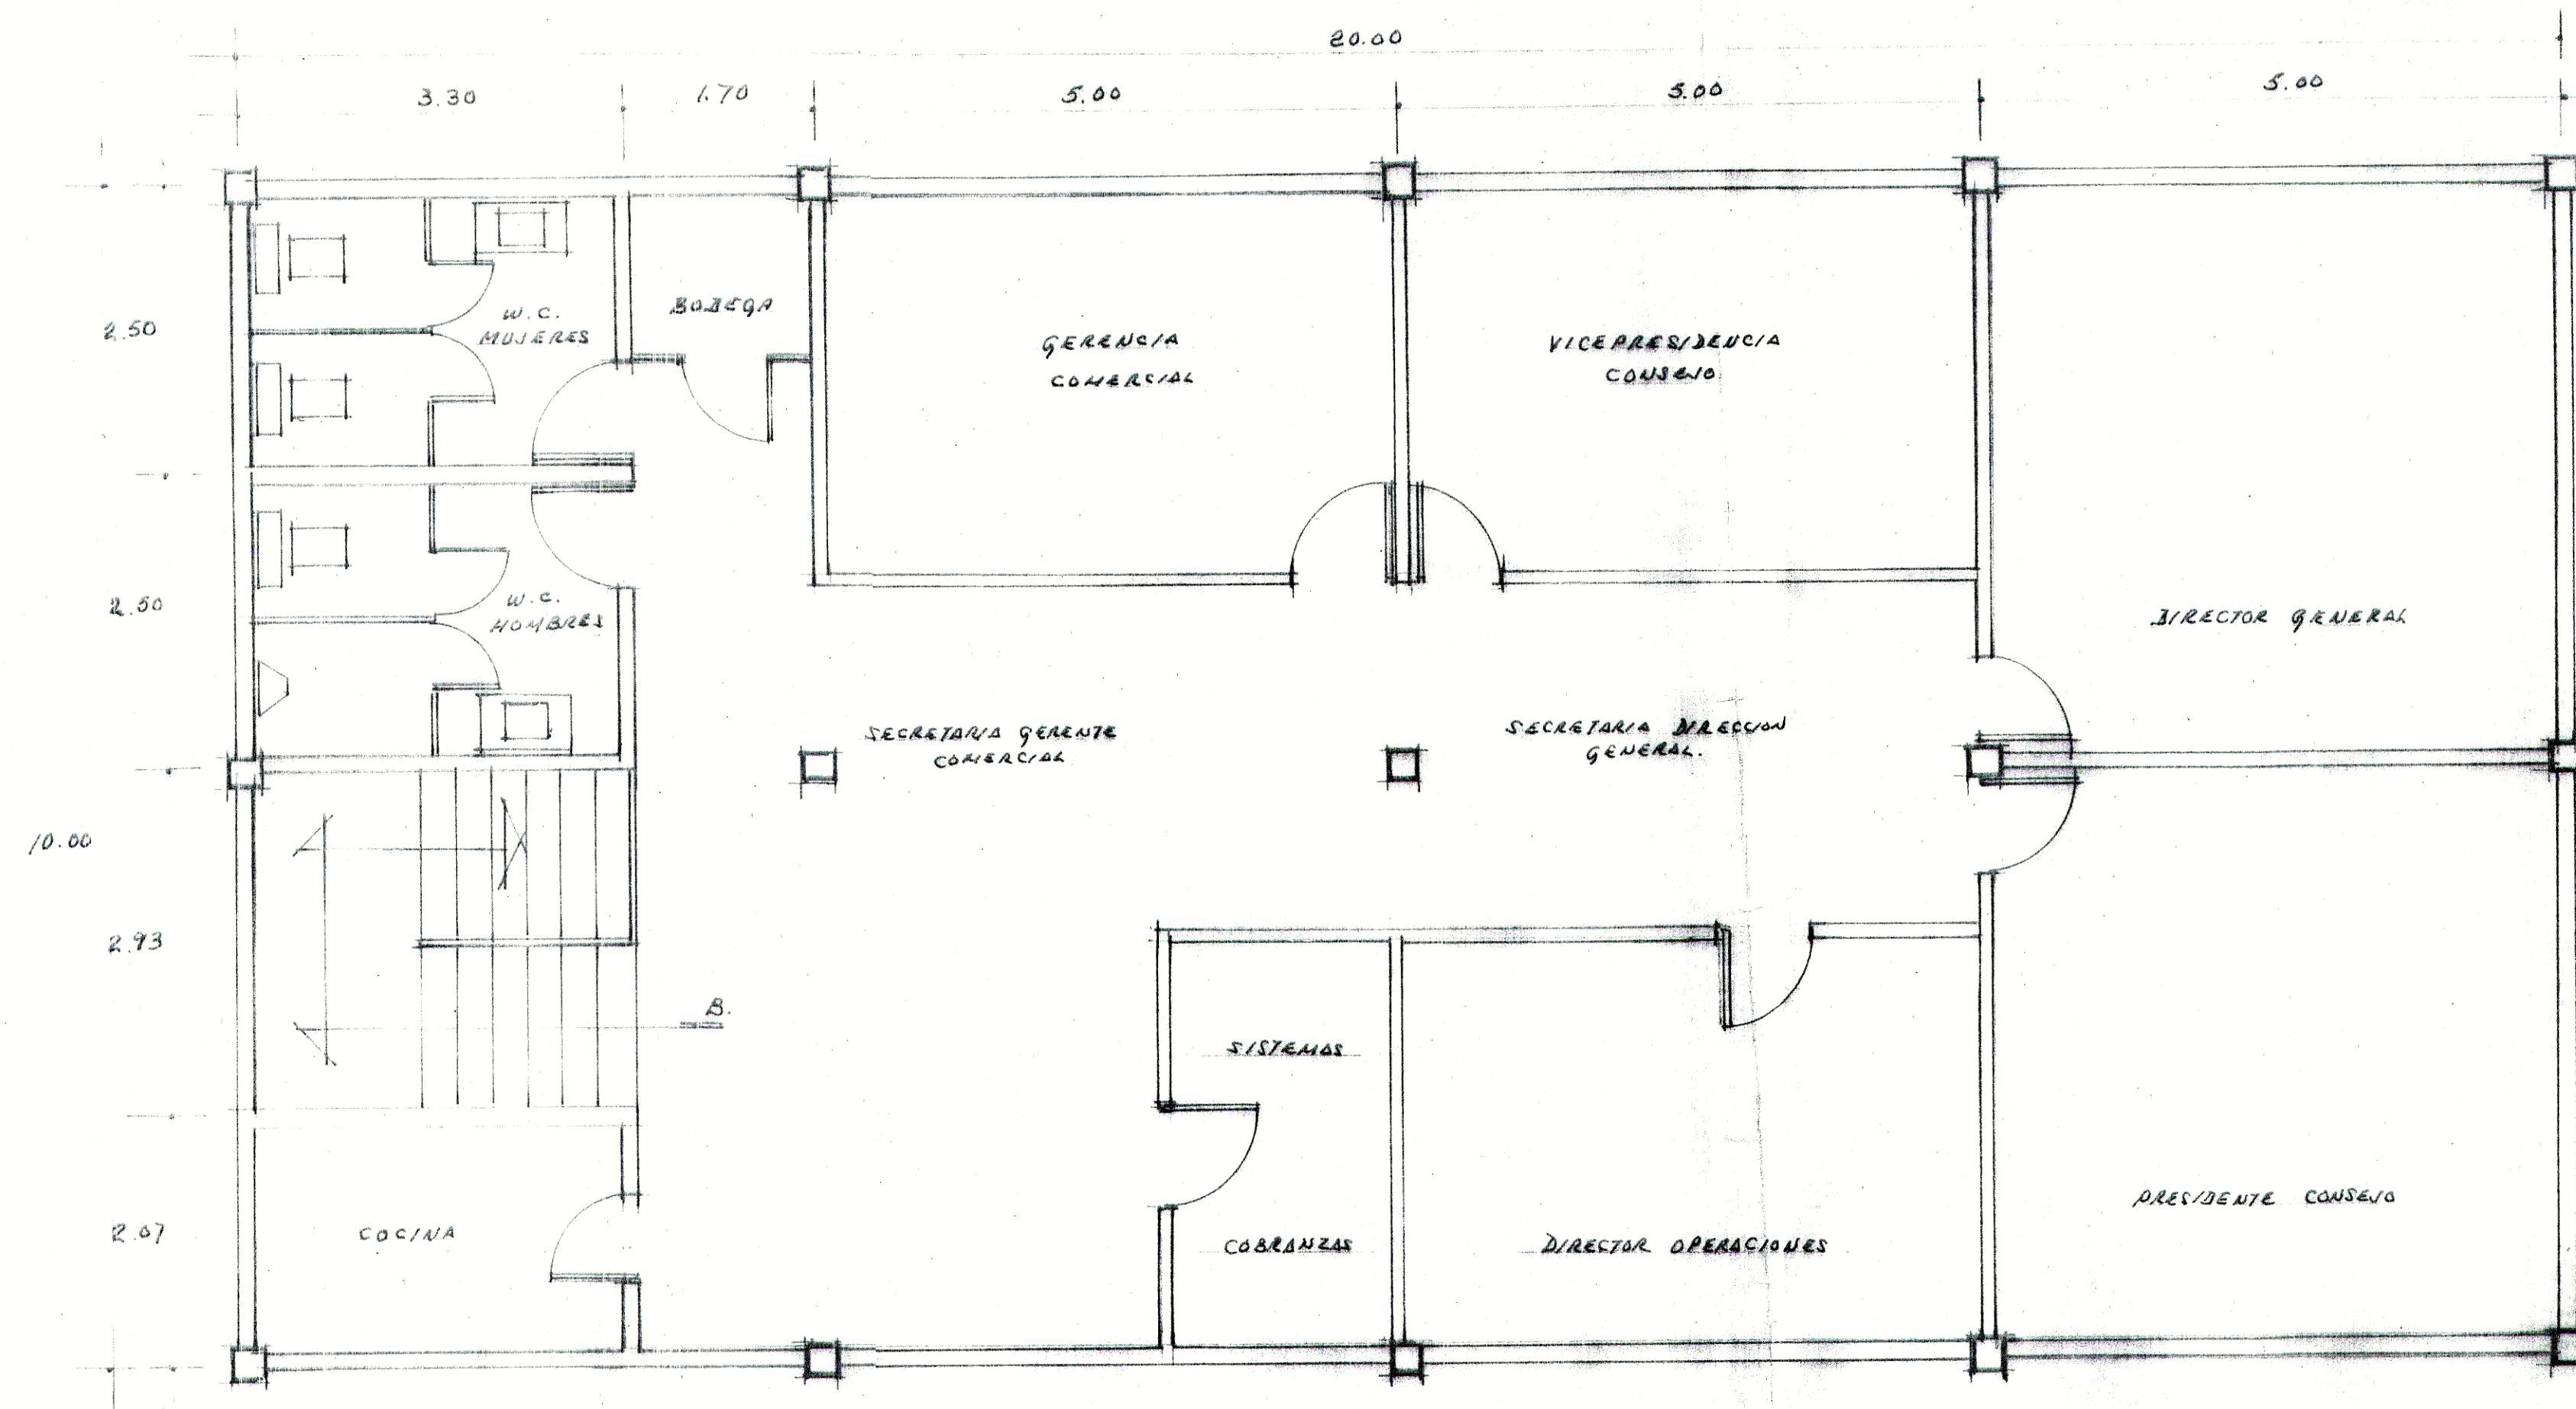

PLANTA ALTA

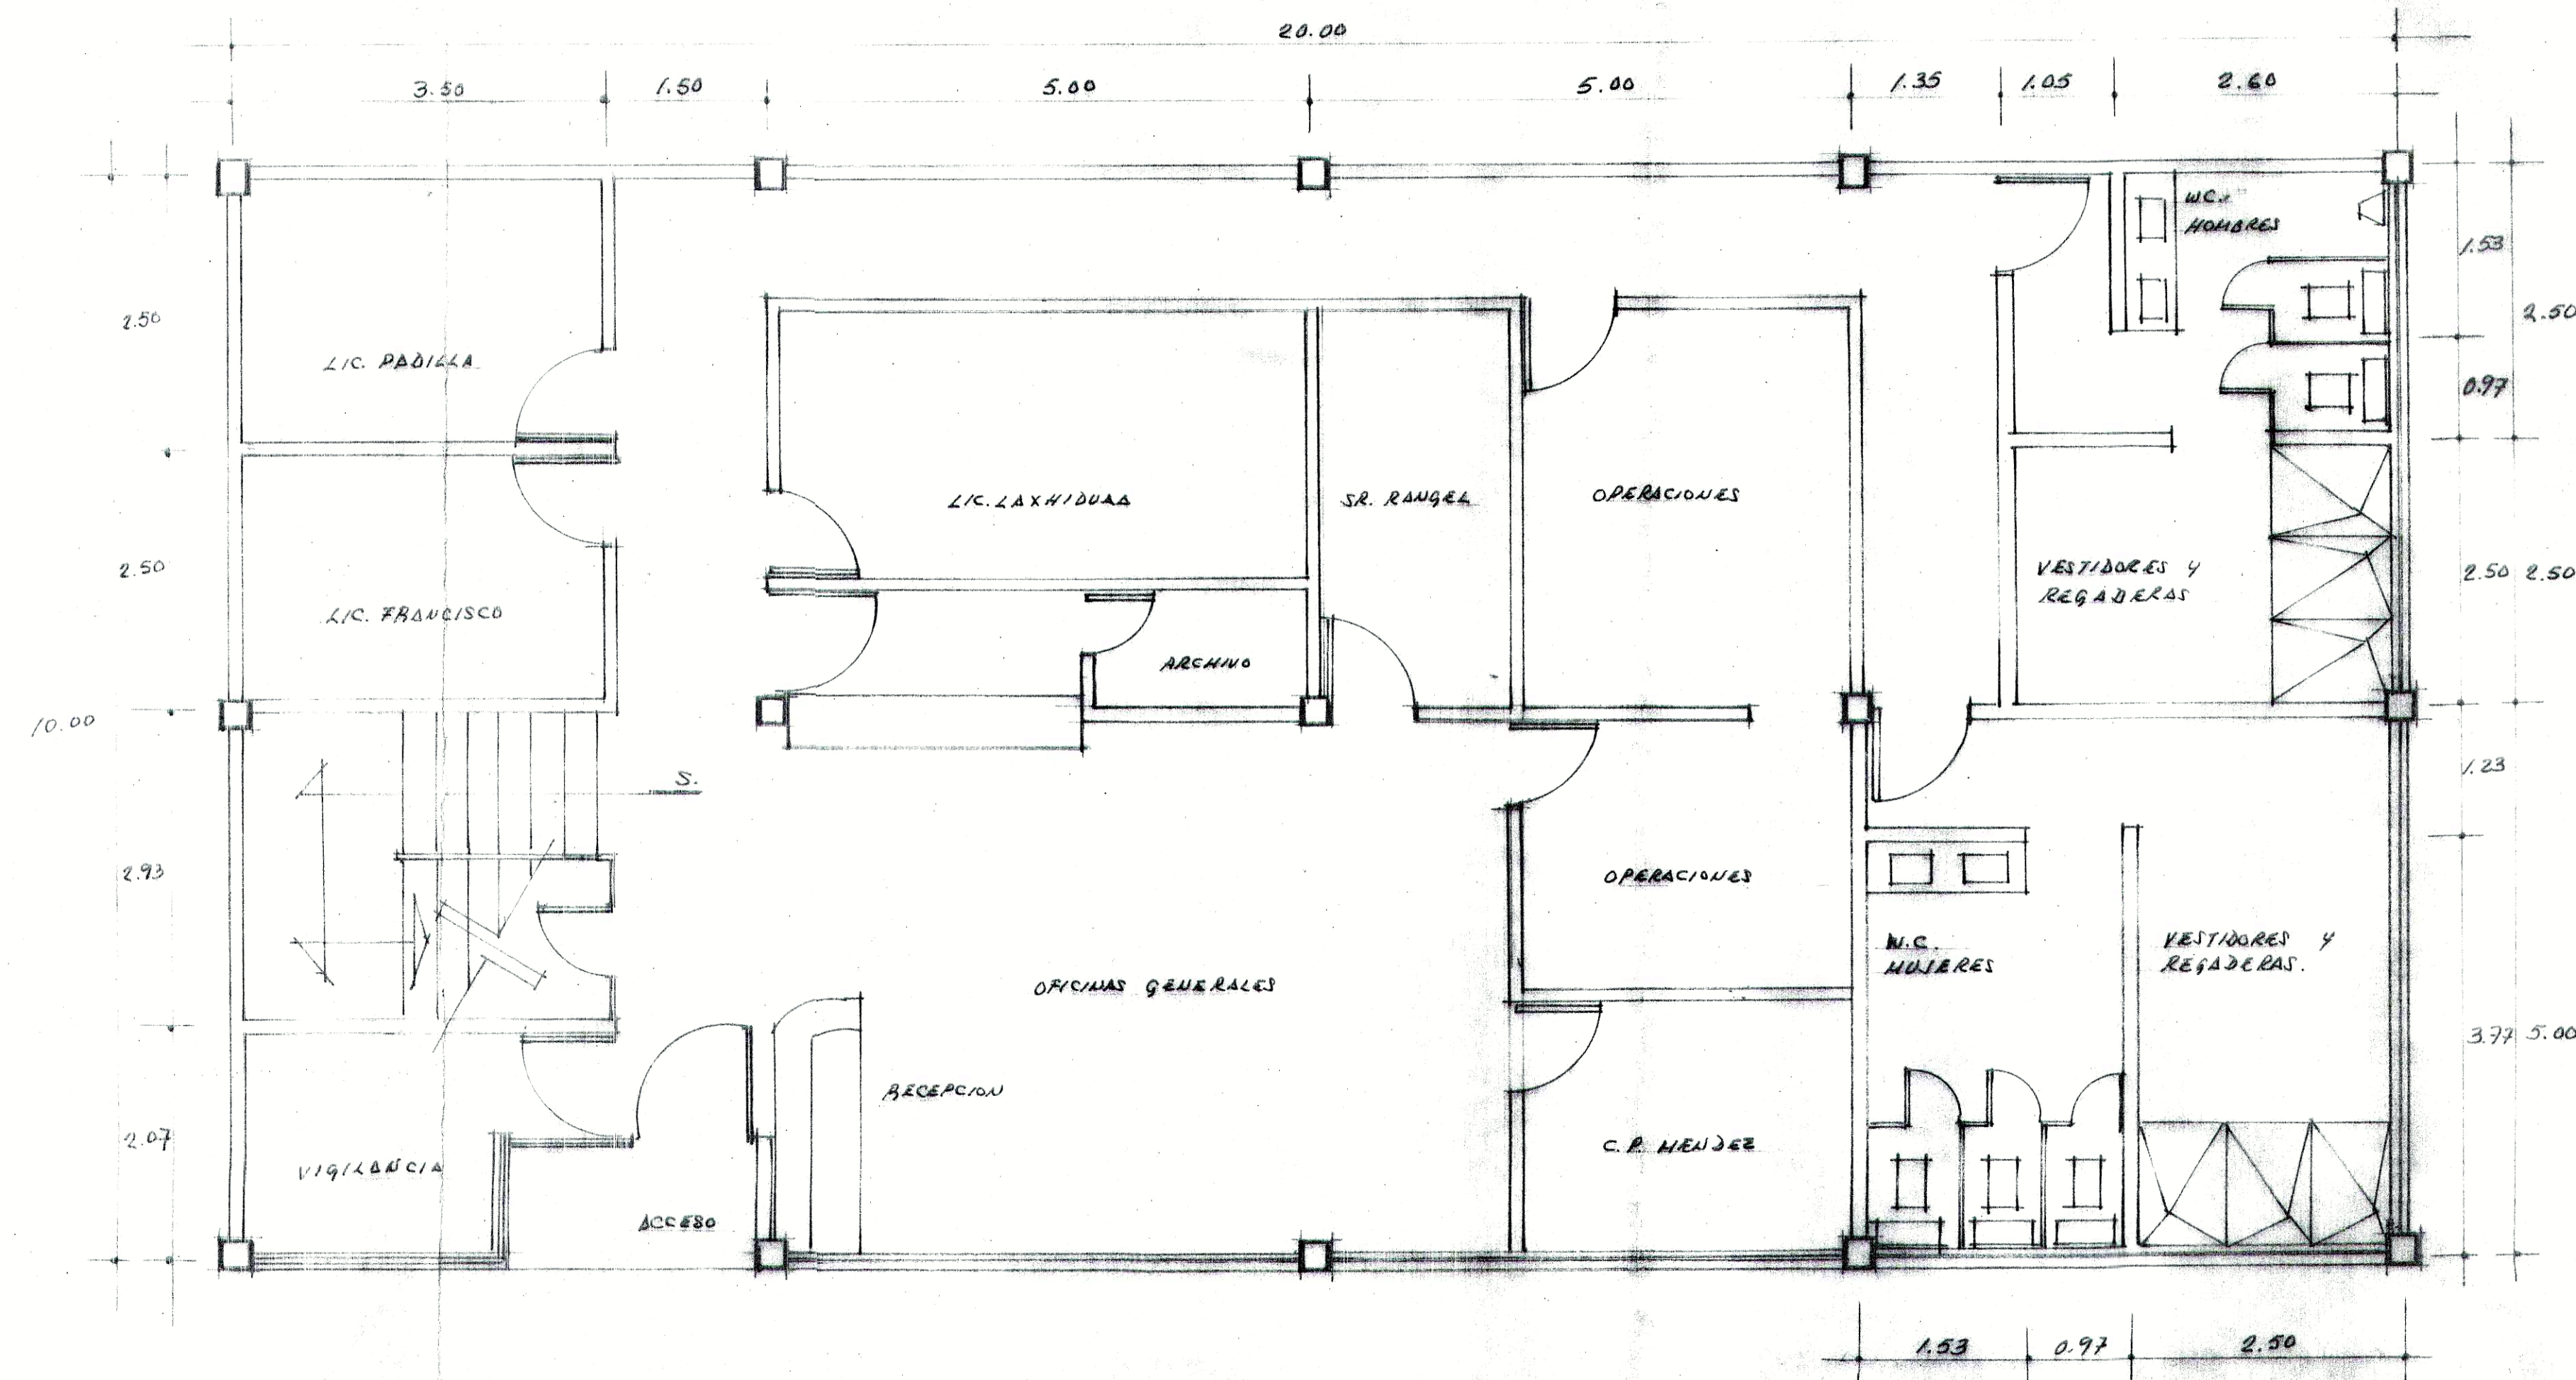

PLANTA BAJA

ESTADO ACTUAL EDIFICIO OFICINAS

PROPIETARIO - GRUPO ALMACENADOR MEXICANO

UBICACION - AV. DE LA LUZ No. 92

CUATITLAN IZCALLI, EDO. DE MEXICO

LEVANTO: ING. JAVIER ISLAS A.

ESCALA - 1:50