

**PLANTA BAJA**  
esc. 1:75

**PLANTA TIPO**  
esc. 1:75



CROQUIS


SIMBOLOGÍA ARQUITECTÓNICA

- MURO DE TABIQUE
- MURO DE CONCRETO ARMADO
- VENTANA DE ALUMINIO Y CRISTAL
- PROYECCION
- LINEA DE CORTE
- EJE
- REFERENCIAS

NOTAS GENERALES

- 1) SE DEBEN LEER Y ESTUDIAR TODAS LAS NOTAS INDICADAS EN LOS PLANOS. LA OMISION DE ALGUNA DE ELLAS SERÁ IMPUTABLE AL CONSTRUCTOR Y A LA SUPERVISION.
- 2) TODOS LOS PLANOS QUE SE PORTEN EN OBRA, SERÁN DE 90 X 60 CMS O DE MAYORES DIMENSIONES Y DEBERÁN ESTAR PREVIAMENTE AUTORIZADOS CON FIRMA AUTOGRAFA POR EL JEFE DE PROYECTO, EL CONSTRUCTOR Y LA SUPERVISION. EN CASO QUE SE ENCUENTRE A UN TRABAJADOR CON PLANOS NO AUTORIZADOS, ESTOS LE SERÁN RETIRADOS POR LA SUPERVISION. (SE INDICARÁ FECHA).
- 3) EL CONSTRUCTOR Y LA SUPERVISION VERIFICARÁN LAS ESCALAS Y LA INFORMACION DE LOS PLANOS IMPRESOS ANTES DE AUTORIZARLOS Y ENTREGARLOS A LOS TRABAJADORES.
- 4) LOS PLANOS ARQUITECTONICOS RIGEN SOBRE CUALQUIER PLANO, EXCEPTO EN ARMADOS Y DETALLES ESTRUCTURALES.
- 5) TODAS LAS ACOTACIONES ESTAN REPRESENTADAS EN METROS A MENOS QUE SE ESPECIFIQUE LO CONTRARIO.
- 6) TODOS LOS NIVELES ESTAN REPRESENTADOS EN METROS A MENOS QUE SE ESPECIFIQUE LO CONTRARIO.
- 7) NO SE TOMARÁN MEDIDAS A ESCALA DEL PLANO. (SI SE REQUIERE UNA MEDIDA QUE NO ESTE INDICADA, SE SOLICITARÁ A LA SUPERVISION)
- 8) SE TRAZARÁ ÚNICAMENTE CON PLANOS ARQUITECTONICOS.
- 9) DURANTE LA EJECUCION DE LA OBRA CIVIL, SE DEBERÁ EN TODO MOMENTO COTEAR LA INFORMACION DE LOS PLANOS ARQUITECTONICOS CON LA INFORMACION DE LOS PLANOS ESTRUCTURALES.
- 10) SI DURANTE LA EJECUCION DE LA OBRA SE DETECTAN DIFERENCIAS ENTRE LOS PLANOS ARQUITECTONICOS Y LOS PLANOS ESTRUCTURALES SE DEBERÁ CONSULTAR DE FORMA INMEDIATA A LA RESIDENCIA DE OBRA. LA OMISION DE LA ANTERIOR INSTRUCCION SE CONSIDERARÁ COMO UNA MALTA GRAVE IMPUTABLE AL CONSTRUCTOR Y A LA SUPERVISION.
- 11) EL CONSTRUCTOR Y LA SUPERVISION VERIFICARÁN EN EL SITIO DE EJECUCION DE LOS TRABAJOS, LAS DIMENSIONES Y NIVELES INDICADOS EN ESTE PLANO, DEBIENDO INFORMAR A LA RESIDENCIA DE OBRA CUALQUIER DIFERENCIA QUE HUBIERE.
- 12) SI EXISTE ALGUNA DUDA PARA LA INTERPRETACION DE ESTE PLANO, SE DEBERÁ CONSULTAR CON LA RESIDENCIA DE OBRA.

ESCALA GRAFICA

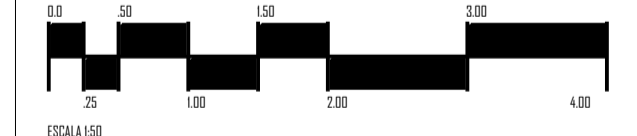

AGUSTO RODIN 39

EDIFICIO : CLAVE :  
EDIFICIO DEPTOS. ARQ - 02

PROYECTO :

UBICACION :  
CALLE AGUSTO RODIN No. 39 COL. NAPOLES, DEL. BENTON, JIQUILTEPEC C.P. 62840 CIUDAD DE MEXICO

PROPIETARIO (NOMBRE Y FIRMA):

DIRECTOR RESPONSABLE DE OBRA:

CORRESPONSAL DE INSTALACIONES:

PROYECTISTA:  
JOSE ANTONIO PEDRAZA GONZALEZ CED. PROF. 1430643

PLANO:

PLANTA BAJA Y PLANTA TIPO

FECHA : JUNIO 2021    ESCALA : 1:75    REVISION No.

