

PLANTA BAJA

pisos

1. PISO CONCRETO ESTAMPADO MOD. LAJA. COLOR PERLA CON DESMOLDANTE NEUTRO, DEL CATALOGO DE PISOS CAMARA.

2. PISO DE ADOSQUEO MOD. CUADRADO DE 20 X 20 CMS EN COLORES NATURAL Y ROJO SEGUN DISEÑO EN PLANO.

COLOR ROJO

COLOR NATURAL

letras

NPT INDICA NIVEL DE PISO TERMINADO

NP INDICA NIVEL DE PRETEL

NPT INDICA NIVEL DE PISO TERMINADO

NLT INDICA NIVEL DE LOSA TERMINADA


NT INDICA NIVEL SUPERIOR DE TRABE

NP INDICA NIVEL DE PRETEL

NS INDICA NIVEL DE CUMBREERA

NTP±0.00 ES EL NIVEL DE BANQUETA

LT INDICA LIMITE DEL TERRENO

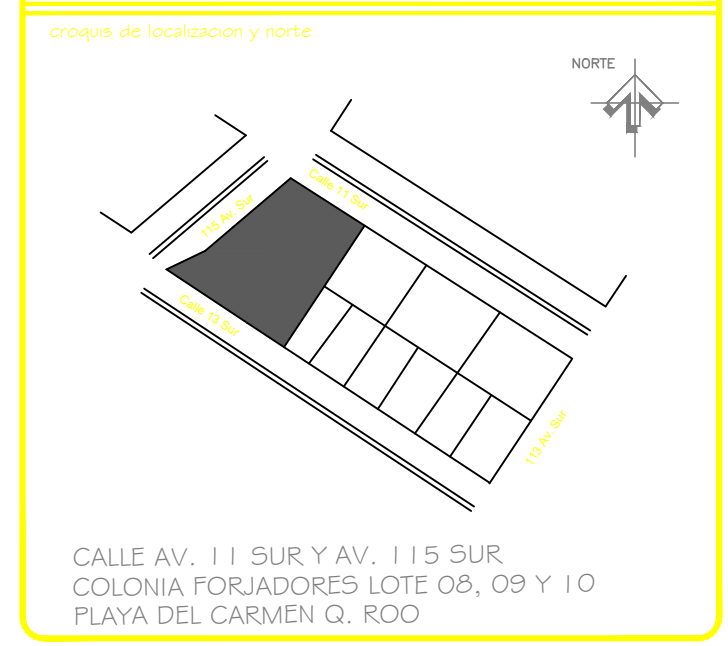

datos del autor del proyecto

AS ARQUITECTURA ARD. ALEXANDRA ABREU SACRAMENTO

nombre

EDUCACION URBANA YUCATAN

escuela profesional

19 18 2 94 NP 1 10 PLANTIFICATA COLONIA FORJADORES

UBICACION YUCATAN CP 971205

direccion

(9999) 44 29 65

telefono

lima

folio de licencia responsable de obra

metros cuadrados (m²)

Concepto		
Sotano	-	-
planta baja	649.20 M2	
primer piso	601.97 M2	
segundo nivel	-	
tercer nivel	-	
patio	-	
superficie total	1,251.17 M2	

tipo de licencia

tipo de licencia	habilitación	autorización	ejecución
habilitación	autorización	ejecución	ejecución

folio de autorización de desarrollo urbano

proyecto: PLAZA AV. 115 SUR

ubicación: COLONIA FORJADORES PLAYA DEL CARMEN, Q. ROO lote: 08,09 y 10 - Mza: 054

propietario: DESARROLLADORA INMOBILIARIA PDC S.A. DE C.V. nivel: AC_01

autor: ACABADOS DISEÑO DE PAVIMENTO nivel: OGA

escala: 1 : 100 escala: Metros fecha: SEP 2011