




OBSERVACIONES

Las cotas indicadas son en metros

NPT = nivel de piso terminado
NSL = nivel superior de losa
NSP = nivel superior de pretil

NOTA: [Los peraltes de vigas y espesores de losa propuestos son un criterio y deberán ser calculados por especialistas.

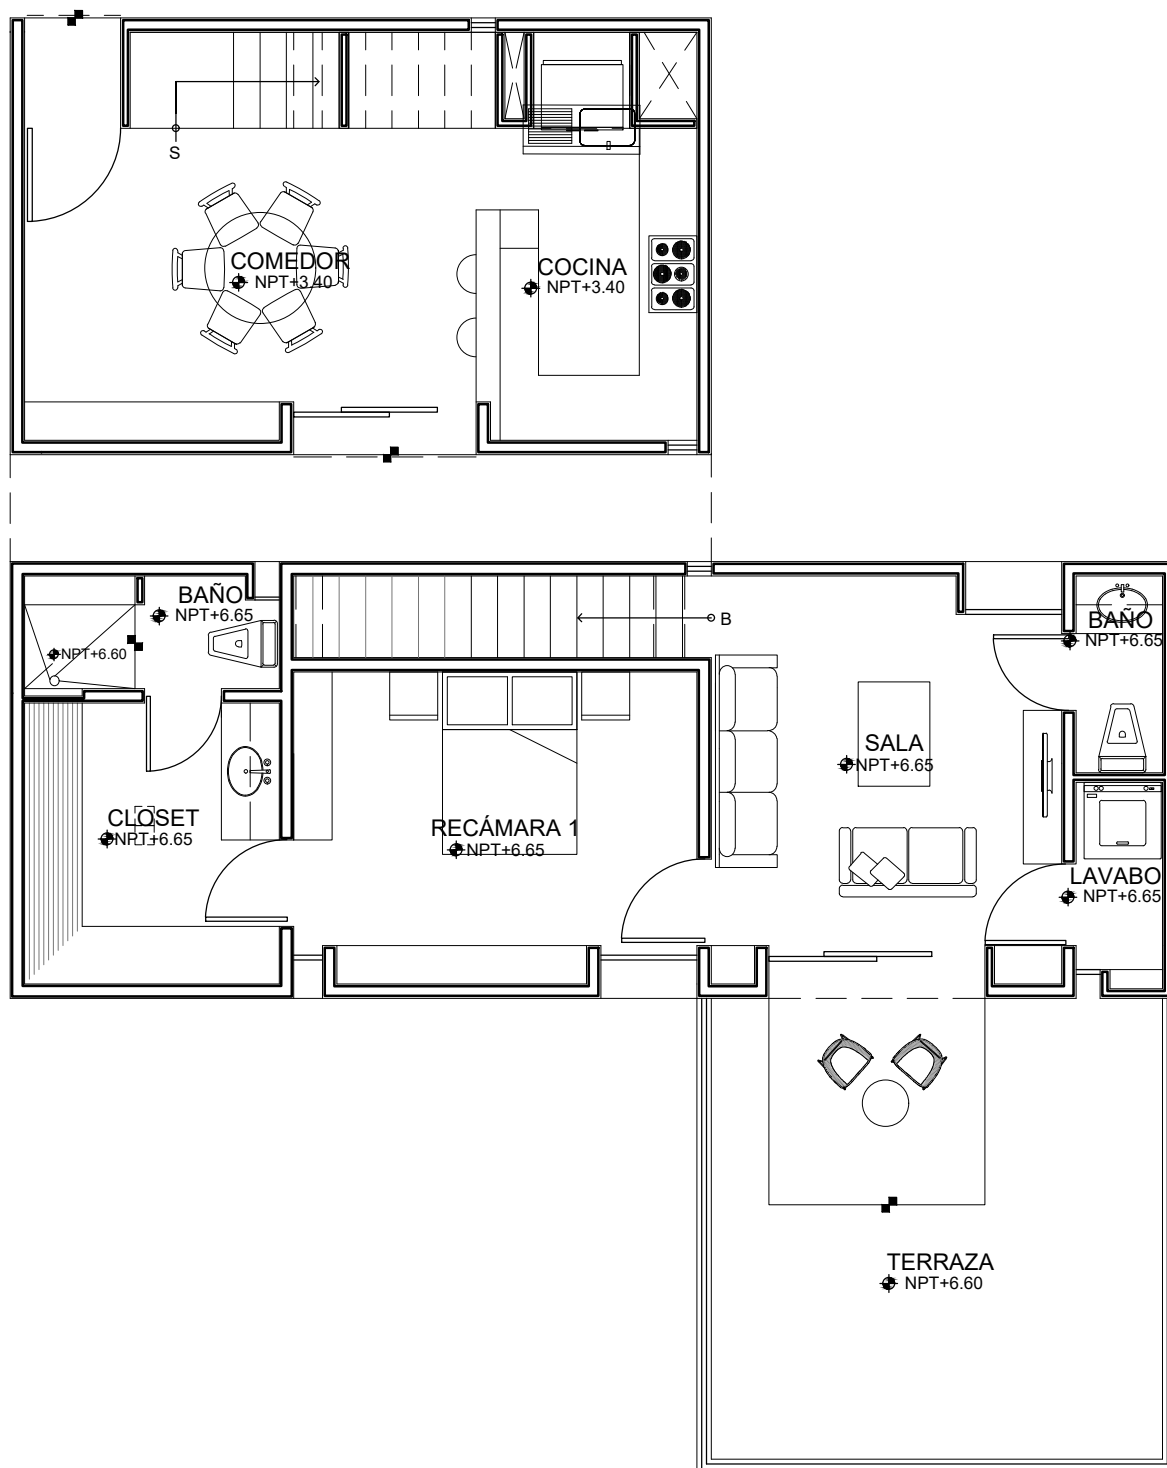

NORTE



OMH

UBICACIÓN

Mérida, Yucatán.

PLANO

Planta Baja - Módulo

ESCALA

1:2000

TALLER DE
ARQUITECTURA
ESENCIAL

Sebastián Montalvo Milot
sebastian.mil@look.com
(999) 121 21 75

Esteban Hernández Martín
esteban.h@look.com
(999) 275 83 69

DEP-C